

Výkres vytvořil program pp\_kan  
KATASTRY  
PARCELNÍ ČÍSLA  
DRUH POVRCHU  
VZDÁLENOSTI ŠACHET  
OZNAČENÍ ŠACHET

SMĚROVÉ POMĚRY

MĚŘÍTKA 1:200/100

PŘÍPOJKA  
SPLAŠKOVÁ KANALIZACE

KÓTA UPRAVENÉHO TERÉNU

HLOUBKA VÝKOPU

HLOUBKA DNA POTRUBÍ

KÓTA DNA POTRUBÍ

KÓTA PŮVODNÍHO TERÉNU


SROVNÁVACÍ ROVINA

STANIČENÍ [km/m]  
PROFIL[mm]–MATERIÁL–DĚLKA[m]  
SKLON[promile]–DĚLKA[m]  
ULOŽENÍ  
KAPACITNÍ PRŮTOK[l/s]–RYCHLOST[m/s]


(c)AutoPEN Liberec, tel:481120160, autopen@volny.cz

Malé Hoštice		
326/2		311/12
SILNICE	ZELEŇ	CHODNÍK
10.00		4.42

1 RŠ/225.0° 2

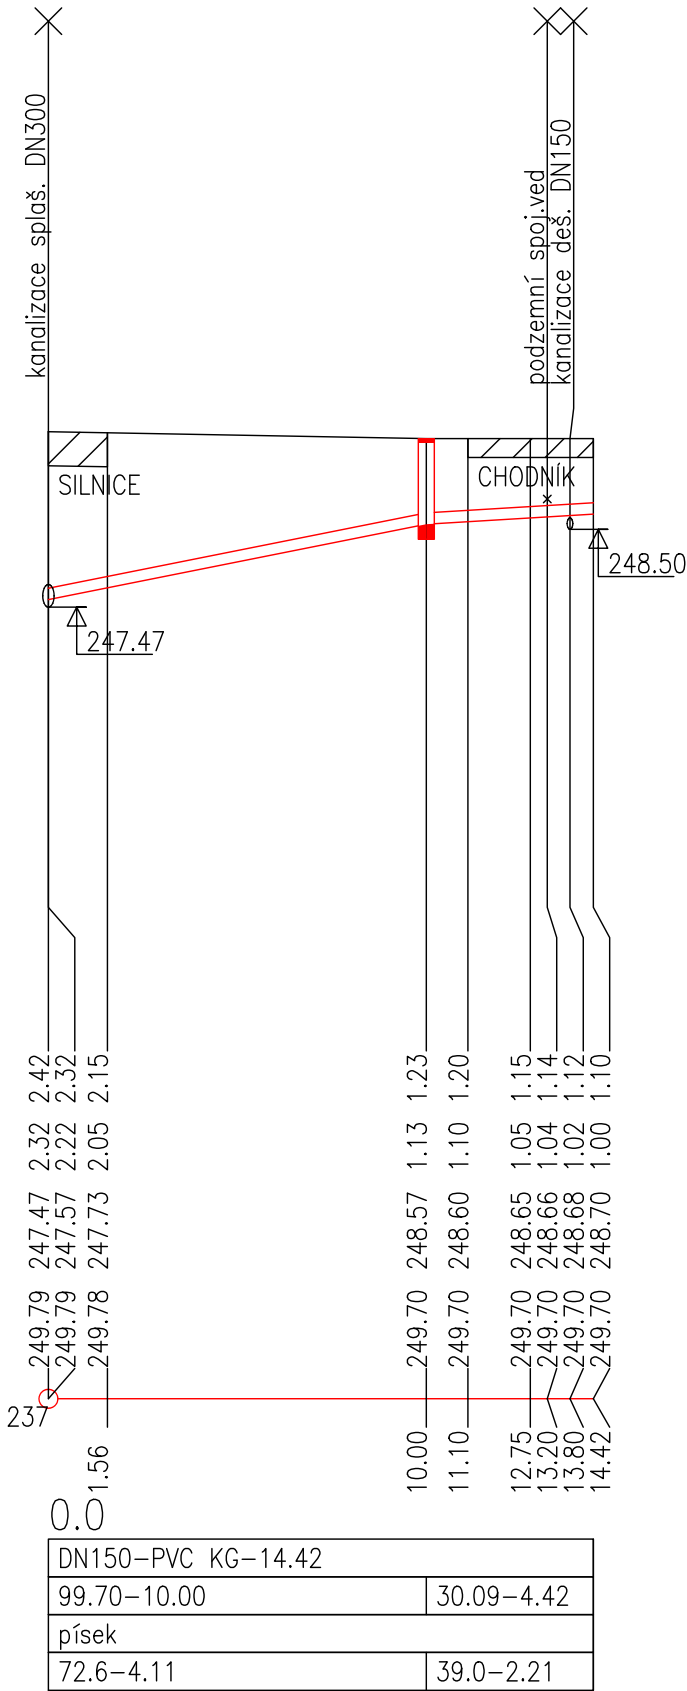

ULOŽENÍ POTRUBÍ

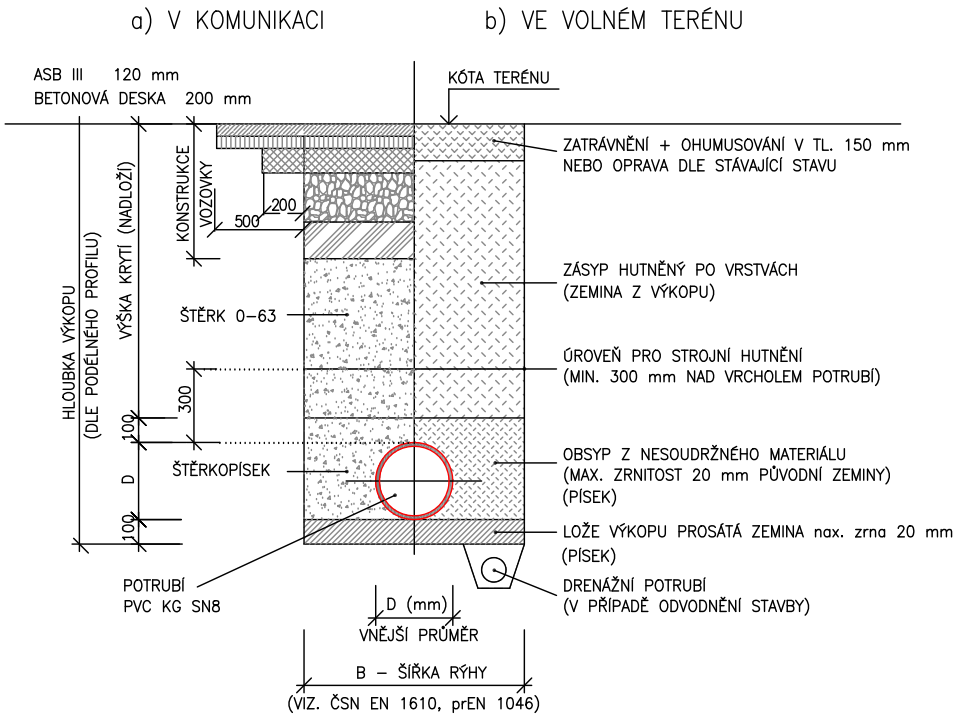

ZODPOVĚDNÝ PROJEKTANT		VYPRACOVAL			
Ing. Karel Patouš		Ing. Petr Pflieger			
		Helena Ohnheisrová			
INVESTOR:	Statutární město Opava městská část Malé Hoštice				
MÍSTO STAVBY:	parc.č.310/25, 310/26, 310/9, 311/12 a 326/2 k.ú. Malé Hoštice				
STAVEBNÍ ÚPRAVY, PŘÍSTAVBA A NÁSTAVBA GARÁŽE JSDH MALÉ HOŠTICE					
				DATUM	09/2021
				FORMÁT	A3
				Č. ZAKÁZKY	--
</					