



SCHÉMA VODY

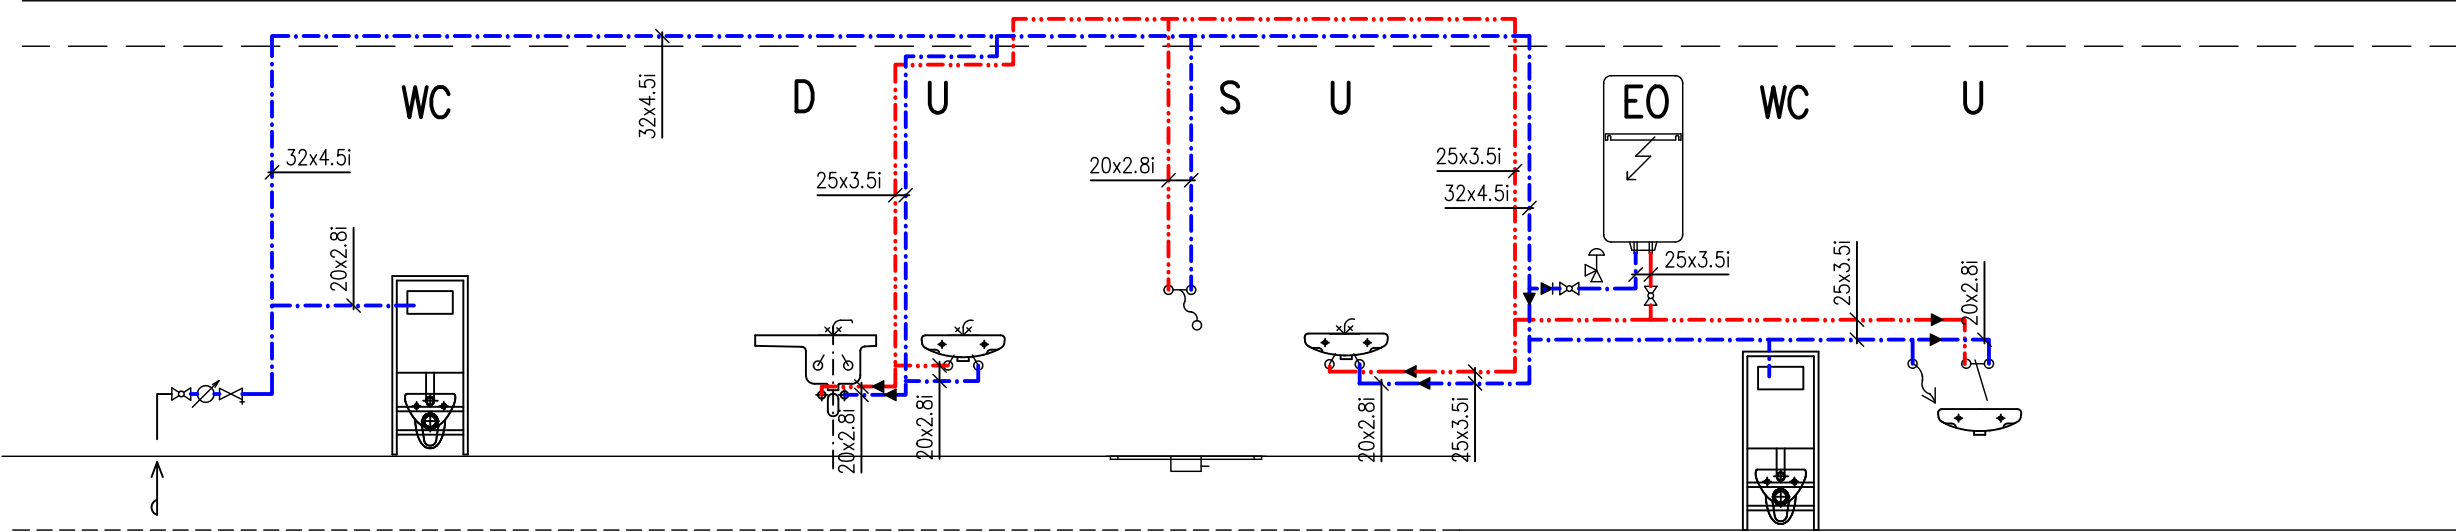

VODOMĚRNÁ SESTAVA
KK DN25
VODOMĚR
KK DN25 S VYPOUŠTĚNÍM

- legenda
- teplá voda
 - studená voda

ZODPOVĚDNÝ PROJEKTANT		VYPRACOVAL		<div><div></div><div>POSPÍŠIL PROJEKTY</div><div>Bílavecká 2411/1, 746 01 Opava – vrátnice ISOTRA 2.patro, mobil: 777 856 878, 775 077 436 e-mail: jan.pospisil@pospisilprojekty.cz, petr.pfleger@seznam.cz</div></div>		
Ing. Karel Patouš		Ing. Petr Pfleger				
		Helena Ohnheisrová				
INVESTOR:	Statutární město Opava městská část Malé Hoštice					
MÍSTO STAVBY:	parc.č.310/25, 310/26, 310/9, 311/12 a 326/2 k.ú. Malé Hoštice			DATUM	09/2021	
STAVEBNÍ ÚPRAVY, PŘÍSTAVBA A NÁSTAVBA GARÁŽE JSDH MALÉ HOŠTICE					FORMÁT	A3
					Č. ZAKÁZKY	--
					STUPEŇ PD	UR+DSP
					OBSAH VÝKRESU:	
SCHÉMA VODY		1:50		D.1.4–05		