# 1.PP

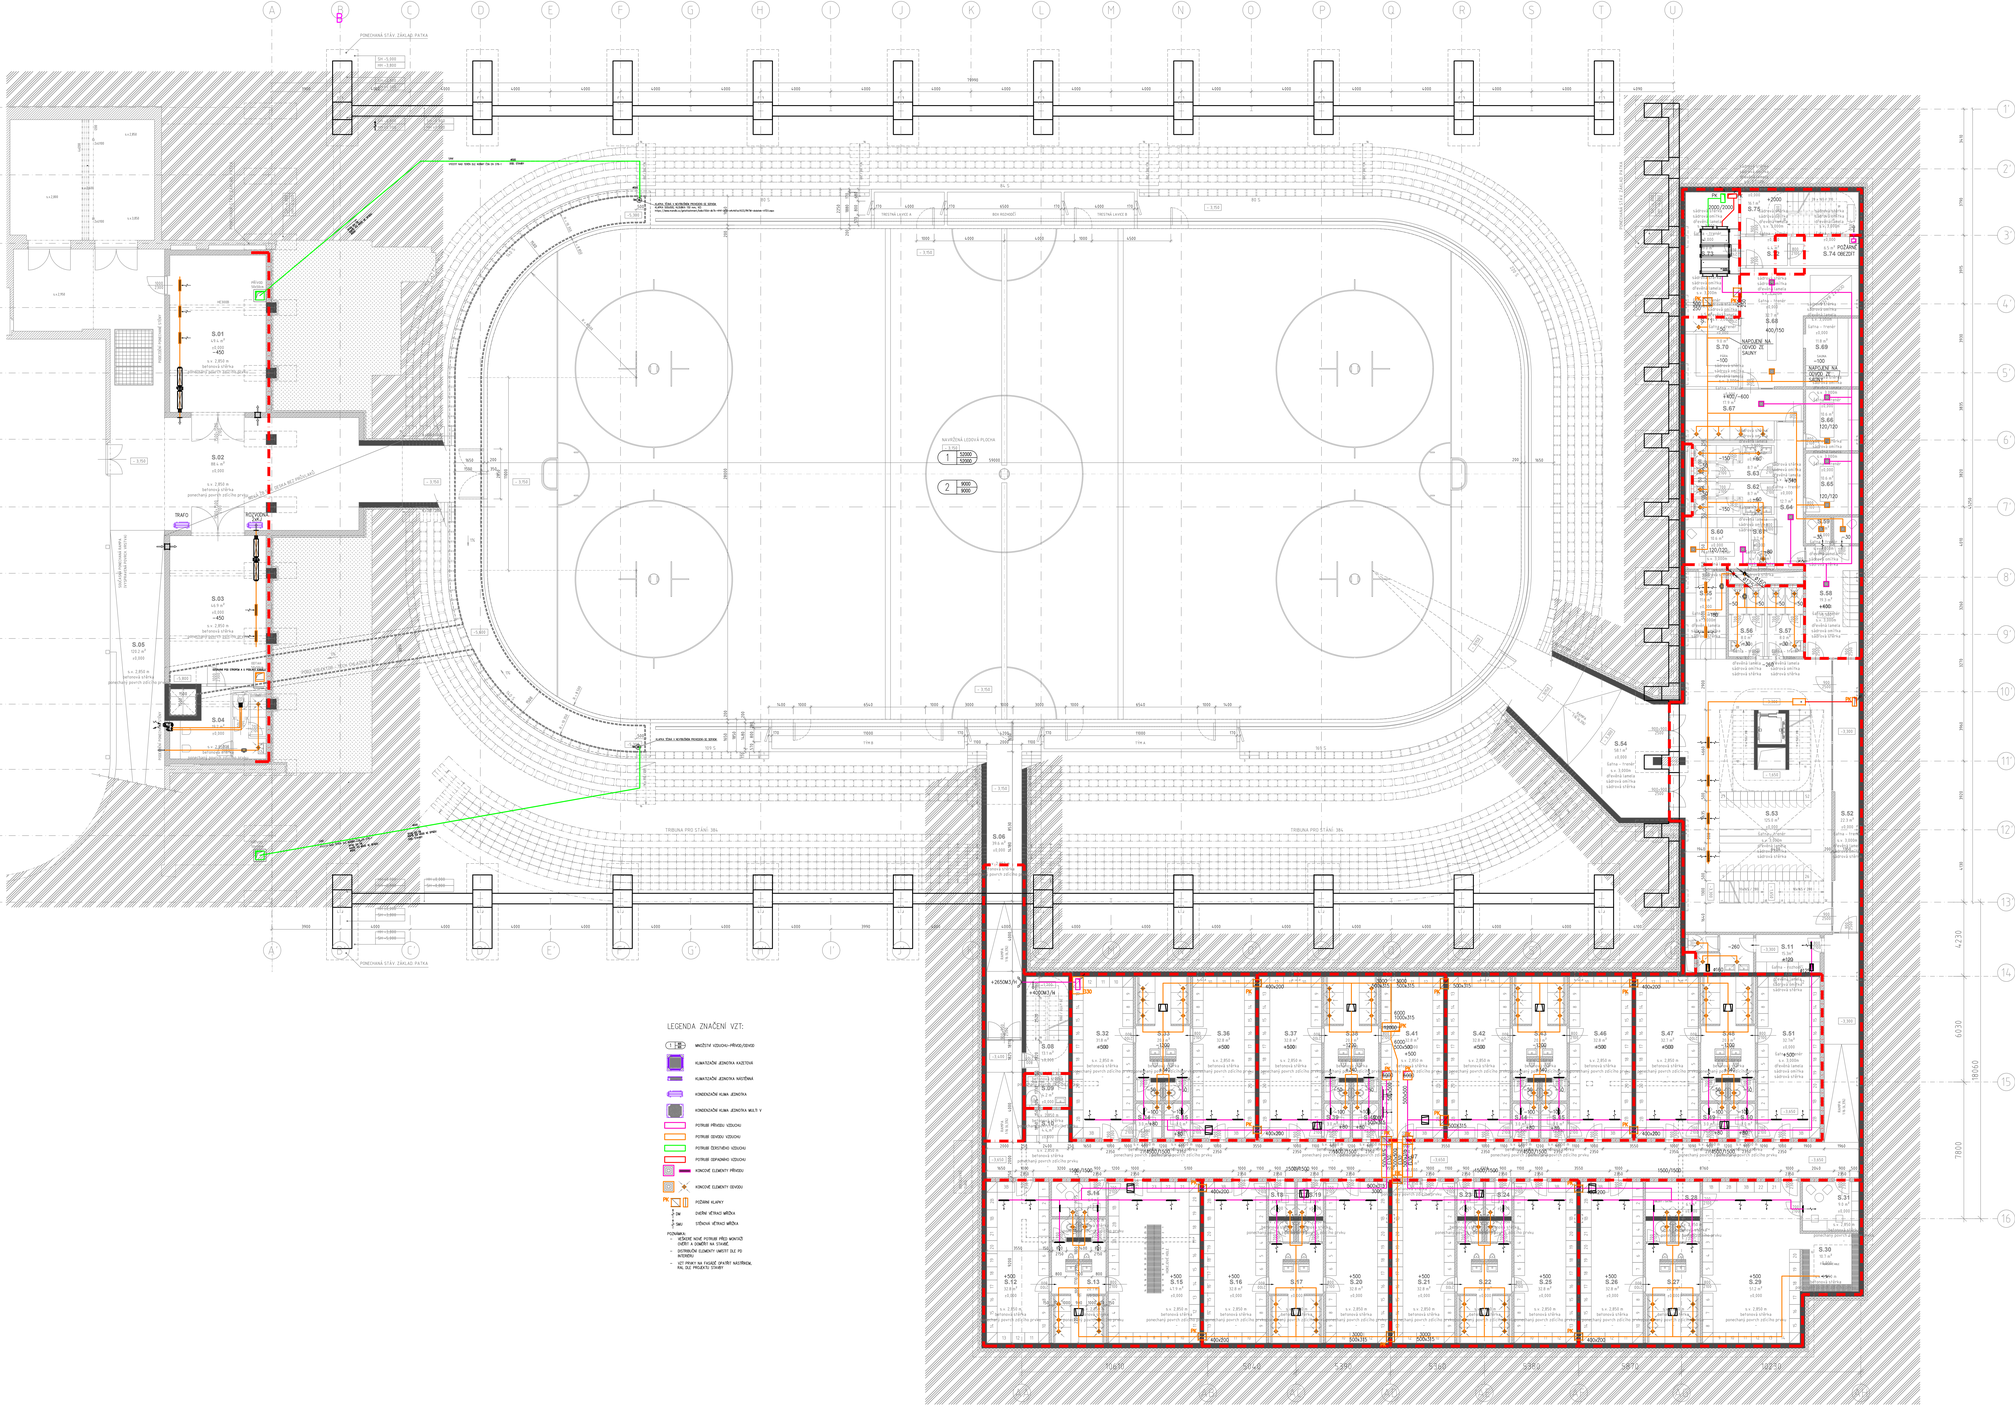


LEGENDA ZNAČENÍ VZT:

- VNĚJŠÍ VZDUCHU-PŘÍVOD/ODVOD
- KLIMATIZAČNÍ JEDNOTKA KASETOVÁ
- KLIMATIZAČNÍ JEDNOTKA NÁSTĚNNÁ
- KONDENZAČNÍ KLIMA JEDNOTKA
- KONDENZAČNÍ KLIMA JEDNOTKA MULTI V
- POTRUBÍ PŘÍVODU VZDUCHU
- POTRUBÍ ODVODU VZDUCHU
- POTRUBÍ ČERSTVÉHO VZDUCHU
- POTRUBÍ ODPADNÍHO VZDUCHU
- KONCOVÉ ELEMENTY PŘÍVODU
- KONCOVÉ ELEMENTY ODVODU
- POŽÁRNÍ KLAPKY
- DVOŘNÍ VÍŘIVÁ MŘÍŽKA
- STĚNOVÁ VÍŘIVÁ MŘÍŽKA

POZNÁMKA:
- VEŠKERÉ NOVÉ POTRUBÍ PŘÍSLUŠNÉ DVEŘÍ A ZAMĚŘÍ NA STAVBĚ.
- DISTRIBUČNÍ ELEMENTY UMÍSTIT DLE PD ARCHITEKT.
- VZT PRVKY NA FAÇADĚ ZAVŘÍT MŘÍŽKOVÝM KRYTEM DLE PROJEKTU STAVBY

## TABULKA MÍSTNOSTÍ

| ČÍSLO | POPIS | PLOCHA | SV. VÝŠKA | PODLAHA | STĚNY | STROP |
|---|---|---|---|---|---|---|
| S.01 | dílna | 49.4 m² | 2.75 m | cem. stěrka | bez povrch. úpravy | pohledový beton |
| S.02 | výstř.rolley | 88.4m² | 2.85 m | cem. stěrka | bez povrch. úpravy | pohledový bet. |
| S03 | sklad | 46.9 m² | 2.75 m | cem. stěrka | bez povrch. úpravy | pohledový beton |
| S.04 | vešlo | 19.2 m² | 2.75 m | cem. stěrka | bez povrch. úpravy | pohledový beton |
| S.05 | rampa | 120.2 m² | - | stěrka - rýhy | bez povrch. úpravy | mont. ocel. kce |
| S.06 | chodba | 39.6 m² | 2.7 ÷ 3.2 m | pryž. dlažby | bez povrch. úpravy | pohledový bet. |
| S.07 | chodba - šatny | 134.5 m² | 3.2 m | pryž. dlažby | bez povrch. úpravy | pohledový bet. |
| S.08 | schodiště | 13.1 m² | - | cem. stěrka | bez povrch. úpravy | pohledový bet. |
| S.09 | úklidová místnost | 4.2 m² | | cem. stěrka | bez povrch. úpravy | pohledový bet. |
| S.10 | brankiště - hráči | 4.4 m² | | cem. stěrka | bez povrch. úpravy | pohledový bet. |
| S.11 | šatna - rozhodčí | 15.3 m² | 2.85 m | cem. stěrka | bez povrch. úpravy | pohledový bet. |
| S.12 | šatna malá | 32.8 m² | 2.85 m | pryž. dlažby | bez povrch. úpravy | pohledový bet. |
| S.13 | hygienické zázemí šatny | 20.1 m² | 2.85 m | keram. dl. | bez povrch. úpravy | pohledový bet. |
| S.14 | trenér hosté | 6.1 m² | 2.85 m | pryž. dlažby | bez povrch. úpravy | pohledový bet. |
| S.15 | šatna hosté | 47.9 m² | 2.85 m | pryž. dlažby | bez povrch. úpravy | pohledový bet. |
| S.16 | šatna malá | 32.8 m² | 2.85 m | pryž. dlažby | bez povrch. úpravy | pohledový bet. |
| S.17 | hygienické zázemí šatny | 20.0 m² | 2.85 m | keram. dl. | bez povrch. úpravy | pohledový bet. |
| S.18 | trenér - malá šatna | 3.0 m² | 2.85 m | pryž. dlažby | bez povrch. úpravy | pohledový bet. |
| S.19 | trenér - malá šatna | 3.0 m² | 2.85 m | pryž. dlažby | bez povrch. úpravy | pohledový bet. |
| S.20 | šatna malá | 32.8 m² | 2.85 m | pryž. dlažby | bez povrch. úpravy | pohledový bet. |
| S.21 | šatna malá | 32.8 m² | 2.85 m | pryž. dlažby | bez povrch. úpravy | pohledový bet. |
| S.22 | hygienické zázemí šatny | 20.0 m² | 2.85 m | keram. dl. | bez povrch. úpravy | pohledový bet. |
| S.23 | trenér - malá šatna | 3.0 m² | 2.85 m | pryž. dlažby | bez povrch. úpravy | pohledový bet. |
| S.24 | trenér - malá šatna | 3.0 m² | 2.85 m | pryž. dlažby | bez povrch. úpravy | pohledový bet. |
| S.25 | šatna malá | 32.8 m² | 2.85 m | pryž. dlažby | bez povrch. úpravy | pohledový bet. |
| S.26 | šatna malá | 32.8 m² | 2.85 m | pryž. dlažby | bez povrch. úpravy | pohledový bet. |
| S.27 | hygienické zázemí šatny | 20.0 m² | 2.85 m | keram. dl. | bez povrch. úpravy | pohledový bet. |
| S.28 | šatna domácí - otevky | 6.1 m² | 2.85 m | pryž. dlažby | bez povrch. úpravy | pohledový bet. |
| S.29 | šatna domácí | 51.2 m² | 2.85 m | pryž. dlažby | bez povrch. úpravy | pohledový bet. |
| S.30 | šatna domácí - hokejové hole | 10.7 m² | 2.85 m | pryž. dlažby | bez povrch. úpravy | pohledový bet. |
| S.31 | trenér domácí | 9.0 m² | 2.85 m | pryž. dlažby | bez povrch. úpravy | pohledový bet. |
| S.32 | šatna malá | 31.8 m² | 3.2 m | pryž. dlažby | bez povrch. úpravy | pohledový bet. |
| S.33 | hygienické zázemí šatny | 20.1 m² | 3.2 m | keram. dl. | bez povrch. úpravy | pohledový bet. |
| S.34 | trenér - malá šatna | 3.0 m² | 3.2 m | pryž. dlažby | bez povrch. úpravy | pohledový bet. |
| S.35 | trenér - malá šatna | 3.0 m² | 3.2 m | pryž. dlažby | bez povrch. úpravy | pohledový bet. |
| S.36 | šatna malá | 32.8 m² | 3.2 m | pryž. dlažby | bez povrch. úpravy | pohledový bet. |
| S.37 | šatna malá | 32.8 m² | 3.2 m | pryž. dlažby | bez povrch. úpravy | pohledový bet. |
| S.38 | hygienické zázemí šatny | 20.1 m² | 3.2 m | keram. dl. | bez povrch. úpravy | pohledový bet. |
| S.39 | trenér - malá šatna | 3.0 m² | 3.2 m | pryž. dlažby | bez povrch. úpravy | pohledový bet. |
| S.40 | trenér - malá šatna | 3.0 m² | 3.2 m | pryž. dlažby | bez povrch. úpravy | pohledový bet. |
| S.41 | šatna malá | 32.8 m² | 3.2 m | pryž. dlažby | bez povrch. úpravy | pohledový bet. |
| S.42 | šatna malá | 32.8 m² | 3.2 m | pryž. dlažby | bez povrch. úpravy | pohledový bet. |
| S.43 | hygienické zázemí šatny | 20.1 m² | 3.2 m | keram. dl. | bez povrch. úpravy | pohledový bet. |
| S.44 | trenér - malá šatna | 3.0 m² | 3.2 m | pryž. dlažby | bez povrch. úpravy | pohledový bet. |
| S.45 | trenér - malá šatna | 3.0 m² | 3.2 m | pryž. dlažby | bez povrch. úpravy | pohledový bet. |
| S.46 | šatna malá | 32.8 m² | 3.2 m | pryž. dlažby | bez povrch. úpravy | pohledový bet. |
| S.47 | šatna malá | 32.7 m² | 3.2 m | pryž. dlažby | bez povrch. úpravy | pohledový bet. |
| S.48 | hygienické zázemí šatny | 20.1 m² | 3.2 m | keram. dl. | bez povrch. úpravy | pohledový bet. |
| S.49 | trenér - malá šatna | 3.0 m² | 3.2 m | pryž. dlažby | bez povrch. úpravy | pohledový bet. |
| S.50 | trenér - malá šatna | 3.0 m² | 3.2 m | pryž. dlažby | bez povrch. úpravy | pohledový bet. |
| S.51 | šatna malá | 32.7 m² | 3.2 m | pryž. dlažby | bez povrch. úpravy | pohledový bet. |
| S.52 | chodba - hráči | 22.3 m² | 2.85 m | pryž. dlažby | bez povrch. úpravy | pohledový bet. |
| S.53 | šatna - veřejné bruslení | 125.0 m² | 2.85 m | pryž. dlažby | bez povrch. úpravy | pohledový bet. |
| S.54 | chodba - veřejné bruslení | 58.1 m² | 2.7 m | pryž. dlažby | bez povrch. úpravy | pohledový bet. |
| S.55 | brankiště - veřejnost | 11.6 m² | 2.85 m | pryž. dlažby | bez povrch. úpravy | pohledový bet. |
| S.56 | hygienické zázemí - muži | 8.0 m² | 2.85 m | pryž. dlažby | bez povrch. úpravy | pohledový bet. |
| S.57 | hygienické zázemí - ženy | 8.0 m² | 2.85 m | pryž. dlažby | bez povrch. úpravy | pohledový bet. |
| S.58 | šatna wellness | 19.3 m² | 2.85 m | keram. dl. | bez povrch. úpravy | pohledový bet. |
| S.59 | převlékárna ženy / muži | 4.5 m² | 2.85 m | keram. dl. | bez povrch. úpravy | pohledový bet. |
| S.60 | ošetřovna | 10.6 m² | 2.85 m | pryž. dlažby | bez povrch. úpravy | pohledový bet. |
| S.61 | úklidová místnost | 3.7 m² | 2.85 m | keram. dl. | bez povrch. úpravy | pohledový bet. |
| S.62 | toalety ženy - wellness | 8.7 m² | 2.85 m | keram. dl. | bez povrch. úpravy | pohledový bet. |
| S.63 | toalety muži - wellness | 8.7 m² | 2.85 m | keram. dl. | bez povrch. úpravy | pohledový bet. |
| S.64 | chodba | 12.7 m² | 2.85 m | keram. dl. | omítka | pohledový bet. |
| S.65 | masérna | 10.6 m² | 2.85 m | keram. dl. | omítka | pohledový bet. |
| S.66 | masérna | 10.6 m² | 2.85 m | keram. dl. | omítka | pohledový bet. |
| S.67 | sprchy - wellness | 17.9 m² | 2.85 m | keram. dl. | keram. obklad | pohledový bet. |
| S.68 | hala | 32.7 m² | 2.85 m | keram. dl. | | pohledový bet. |
| S.69 | sauna | 11.8 m² | 2.85 m | keram. dl. | cedrové dřevo | cedrové dřevo |
| S.70 | pára | 9.0 m² | 2.85 m | keram. dl. | keram. obklad | pohledový beton |
| S.71 | technologie páry | 4.5 m² | 2.85 m | keram. dl. | keram. obklad | pohledový beton |
| S.72 | chodba | 4.4 m² | 2.85 m | keram. dl. | bez povrch. úpravy | pohledový bet. |
| S.73 | sklad | 19.0 m² | 2.85 m | cem. stěrka | bez povrch. úpravy | pohledový bet. |
| S.74 | sklad | 6.5 m² | 2.85 m | cem. stěrka | bez povrch. úpravy | pohledový bet. |
| S.75 | schodiště | 16.1 m² | | cem. stěrka | bez povrch. úpravy | pohledový bet. |

1 1.NP | ±0.000 = 250,70 m n.m. (Bpv)

QARTA ARCHITEKTURA

# ZIMNÍ STADION OPAVA

REKONSTRUKCE A PŘÍSTAVBA K OBJEKTU na pozemcích s.p.č.: 4/1, 5/1, 5/2, 5/3, 5/4, 6/1, 6/22, 6/11, 6/13, 6/2, 6/15

INVESTOR:
**Statutární město Opava**
Horní náměstí 382/69, Město, 746 01 Opava

GENERÁLNÍ PROJEKTANT:
**QARTA ARCHITEKTURA**
Jindřišská 980/17, 110 00 Praha 1
Tel: +420 226 200 150, email: qarta@qarta.cz

AUTOŘI:
Jiří Řezník, David Wittassek, Pavel Fanta

VYPRACOVAL:
Tereza Stanbolpská, Martin Vandura, Jan Zmátlík

ZODPOVĚDNÝ PROJEKTANT:
Ing. arch. David Wittassek, ČKA 03078

HLAVNÍ INŽENÝR PROJEKTU:
Ing. arch. David Wittassek, ČKA 03078

ZPRACOVATEL ČÁSTI DOKUMENTACE
Saron projekt s.r.o.

ODPOVĚDNÝ PROJEKTANT ČÁSTI:
Ing. Jiří Kubanek, ČKAIT 1102931

VYPRACOVAL:
Ing. Renata Kubanková, Ing. Miloš Prošek

| REVIZE | ČÍSLO ZAKÁZKY | DATUM |
|---|---|---|
| | 392 | 11/2020 |
| | RAZÍTKO | PARE |
| | | |

| NÁZEV VÝKRESU | ČÍSLO VÝKRESU | MĚŘÍTKO |
|---|---|---|
| PŮDORYS 1.PP | 287_DUSP_D14b/d_099 | 1:100 |
| PROFESE | DOKUMENTACE - STUPEŇ | DOKUMENTACE ČÁST |
| **PROSTOROVÉ CHLAZENÍ/ VZDUCHOTECHNIKA** | **DUR+DSP** Dokumentace pro společné povolení | **D.1.4.b/d** |