



POHLED ZÁPAD

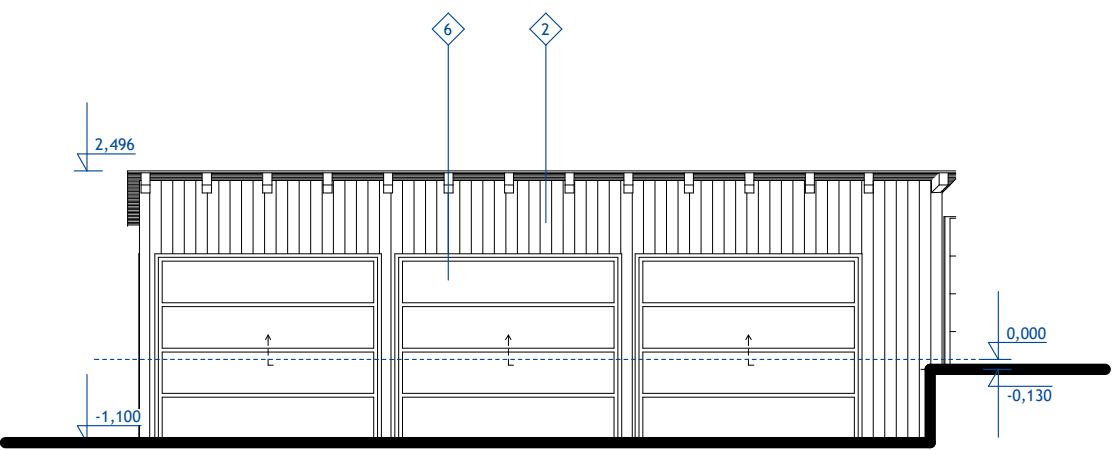

POHLED VÝCHOD

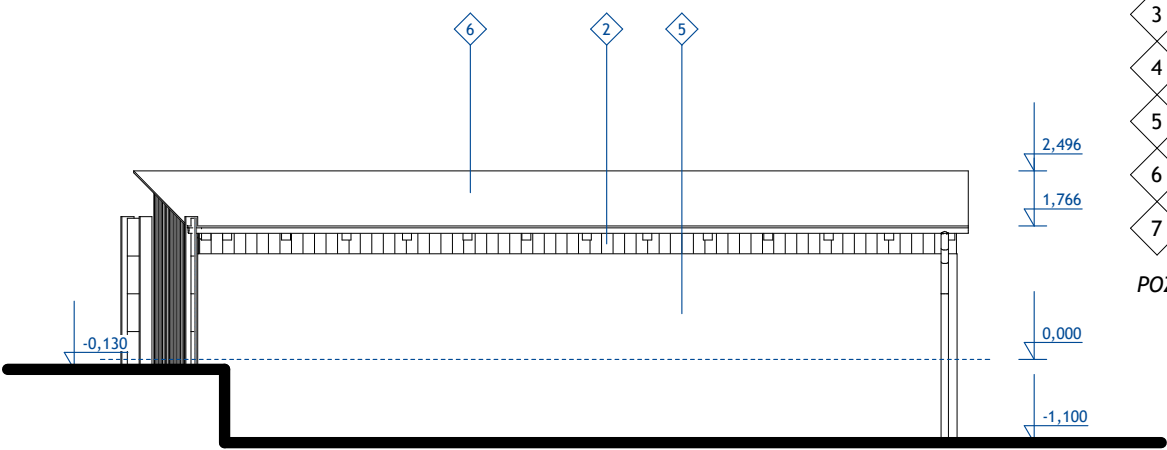


LEGENDA MATERIÁLŮ:


- 1 CIHELNÝ OBKLAD, ČERVENÁ REŽNÁ
- 2 DŘEVĚNÝ OBKLAD, PŘÍRODNÍ ODSTÍN
- 3 PROBARVENÁ OMÍTKA, LOMENÁ BÍLÁ
- 4 KAMENNÉ ŽULOVÉ ZDIVO
- 5 SOKLOVÁ OMÍTKA, ODSTÍN ŠEDÉ
- 6 KLEMPÍŘSKÉ PRVKY, ANTRACIT RAL 7016
- 7 VÝPLNĚ OTVORŮ, ŠEDÁ RAL 9006

POZN: FINÁLNÍ ODSTÍNY BAREV BUDOU VYBRÁNY BĚHEM REALIZACE

POHLED SEVER

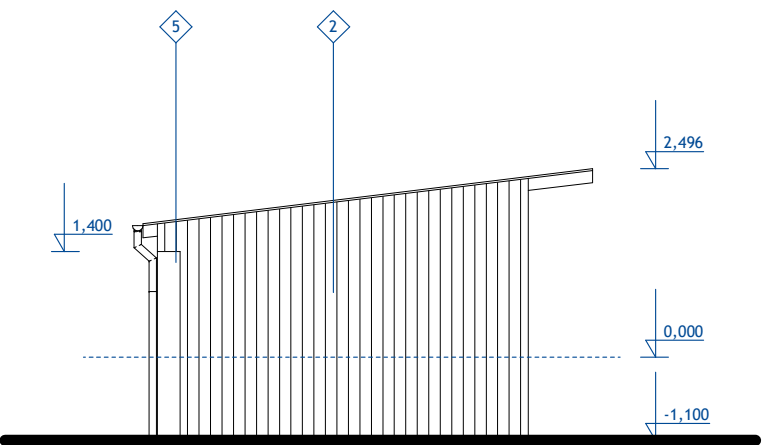

POHLED JIH

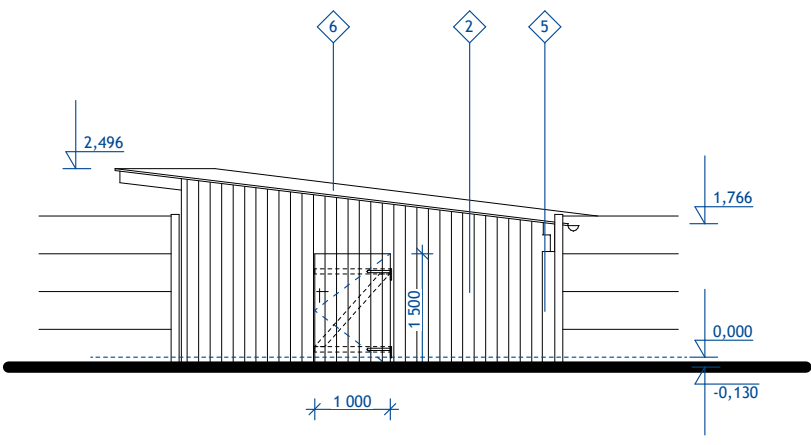

±0,000 = 284,714 m/m
souřadný systém: JTSK
výškový systém: BpV

akce

Stavební úpravy KD Zlatníky

změna užívání části stavby, stavební úpravy, novostavba garáže,
vytápění, zpevněné plochy, oplocení

k.ú. Zlatníky p.č. st. 113, st.110/1, st. 110/2, 61/1, 61/5

stavebník

Městská část Zlatníky

6. května 52/22, Zlatníky 746 01 Opava

projektant

Ing. Tomáš Ryž

Jezdkovice č. 37, 747 55
+420 605 446 004
tomas@risch.cz
www.risch.cz



název výkresu

POHLEDY - GARÁŽ

zodp. projektant

Ing. Tomáš Ryž ČKAIT 1103749

stupeň projetku

DPS

měřítko

1:100 A3 č. výkresu D.1.1-AST-023

datum

02/2021 paré