



OBJEKT 02

MOŽNOST ZVĚTŠENÍ KAPACITY BYTŮ
PODLAHOVÁ PLOCHA 330 m2

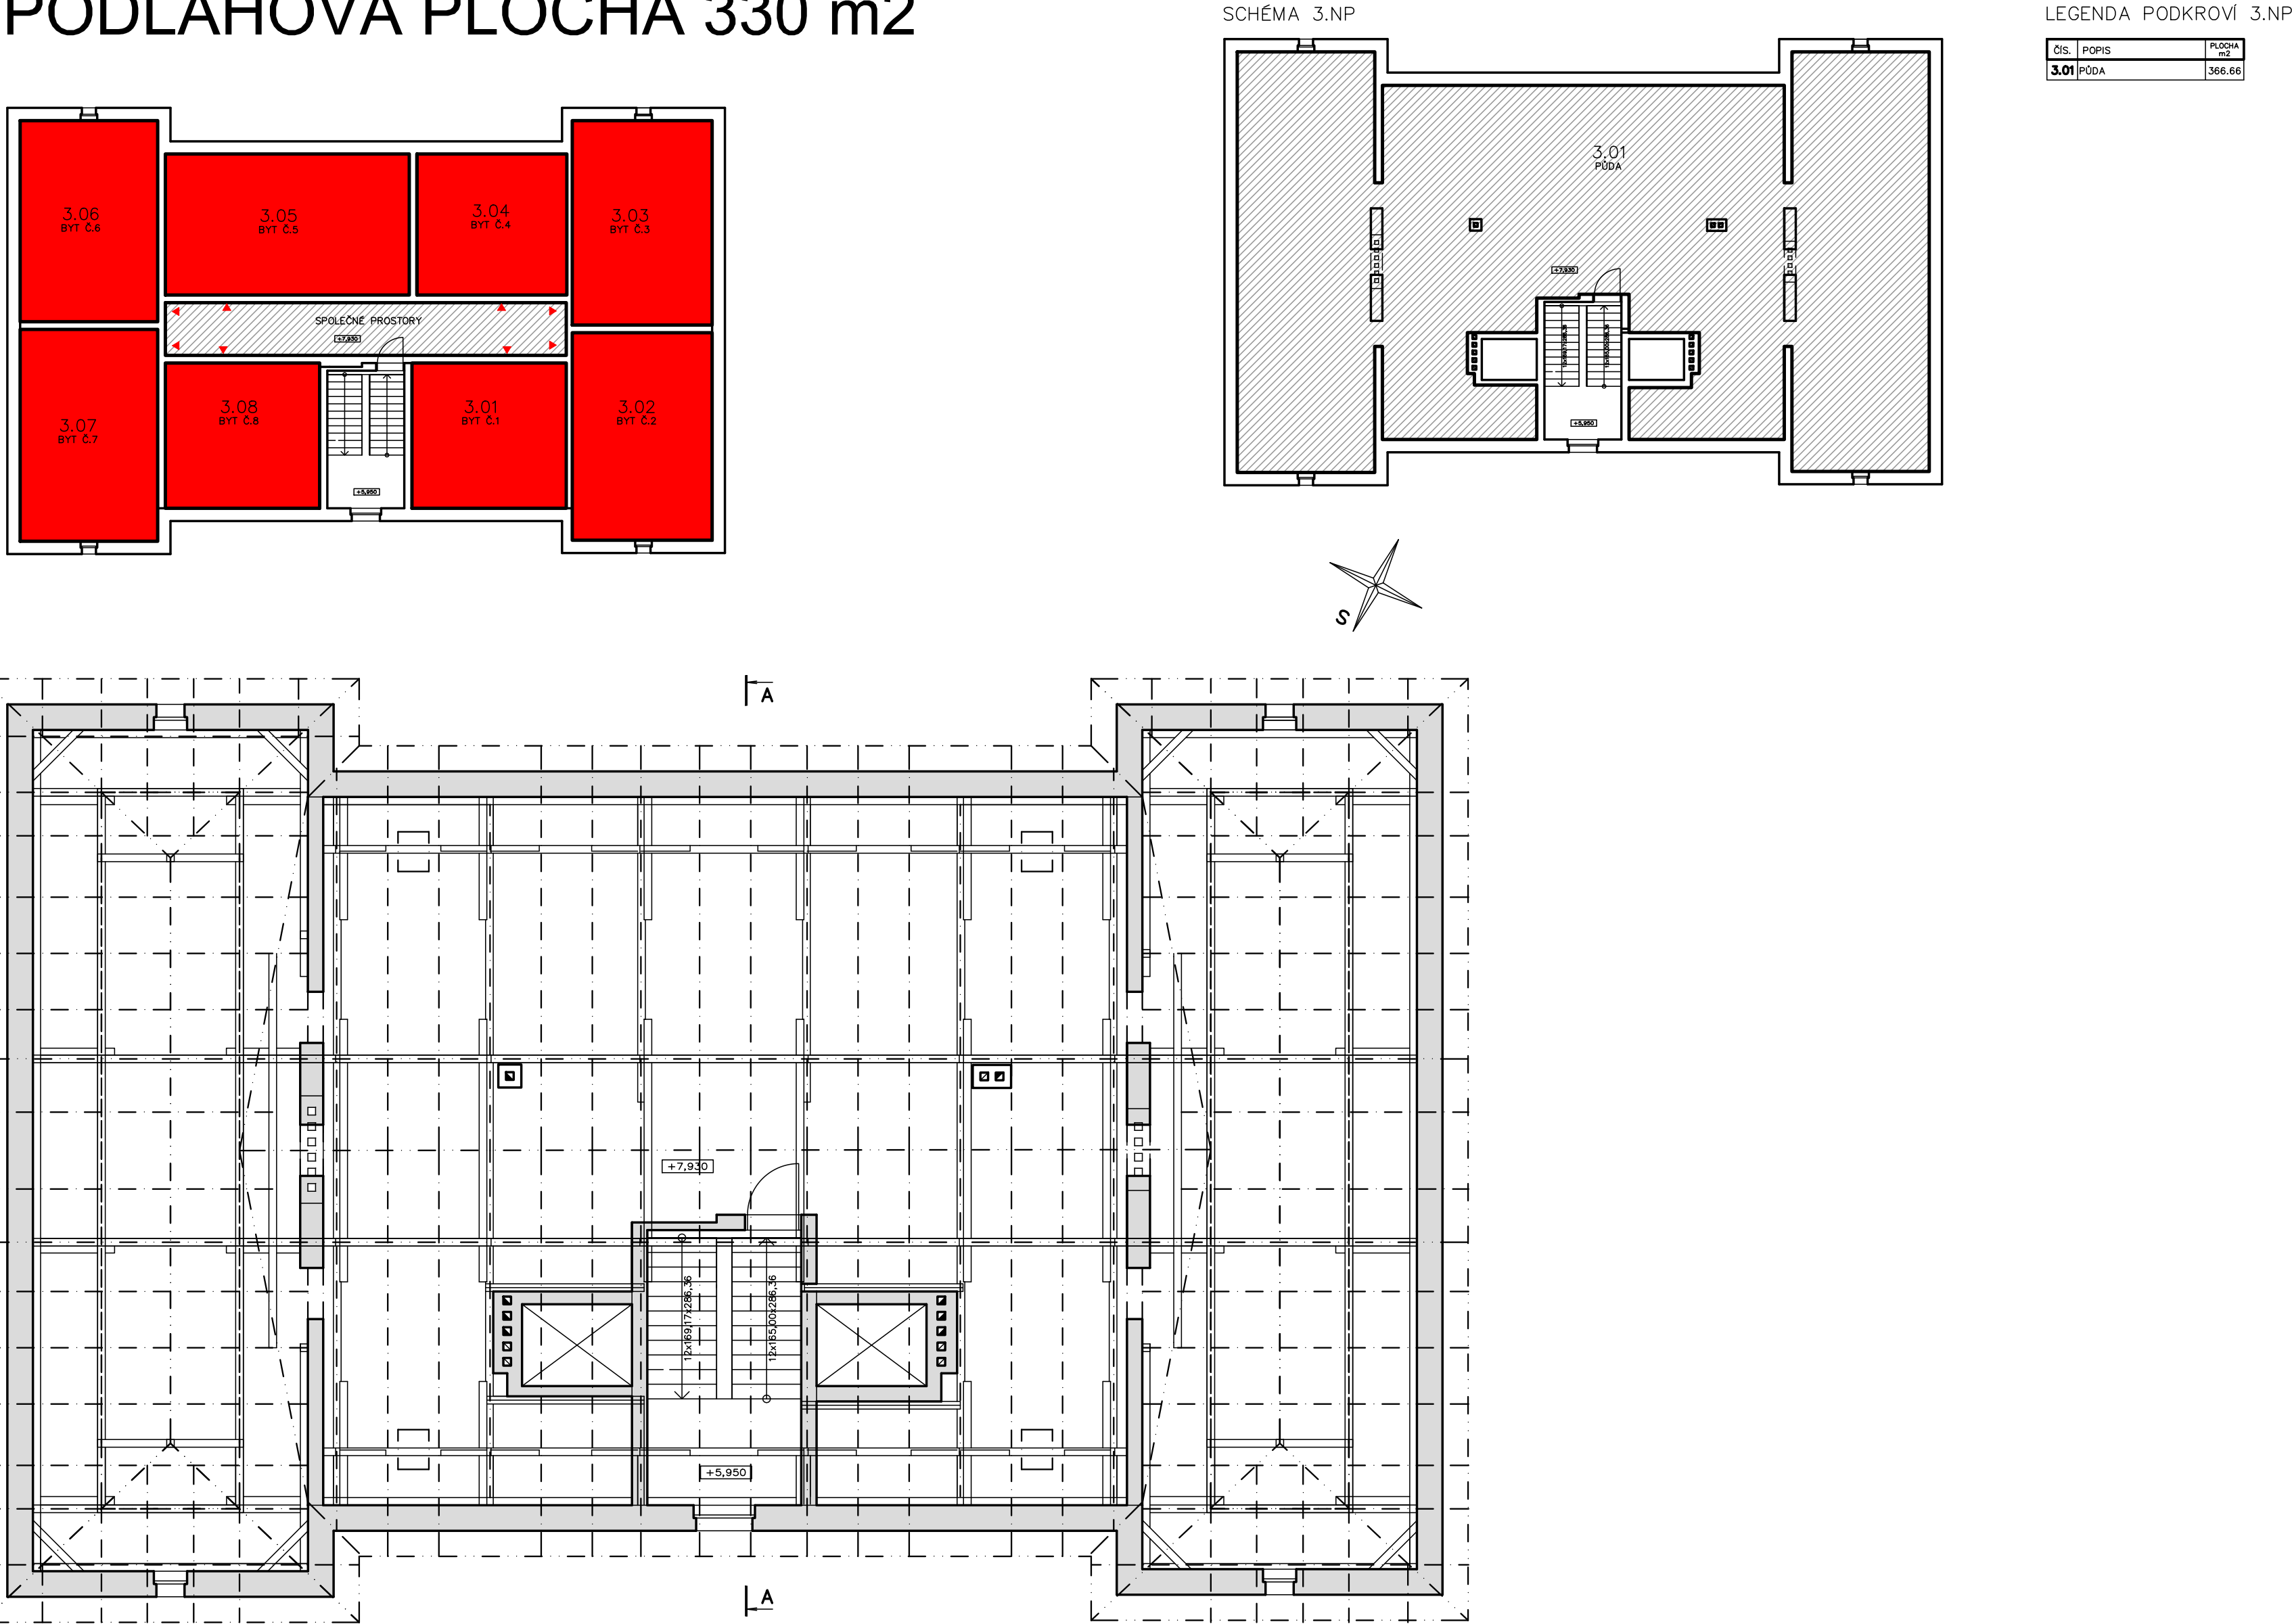

2.04 PŮDORYS PODKROVÍ 1:100

ARCHITEKTONICKÁ STUDIE ČÁSTI A
„DUKELSKÁ KASÁRNA V OPAVĚ“

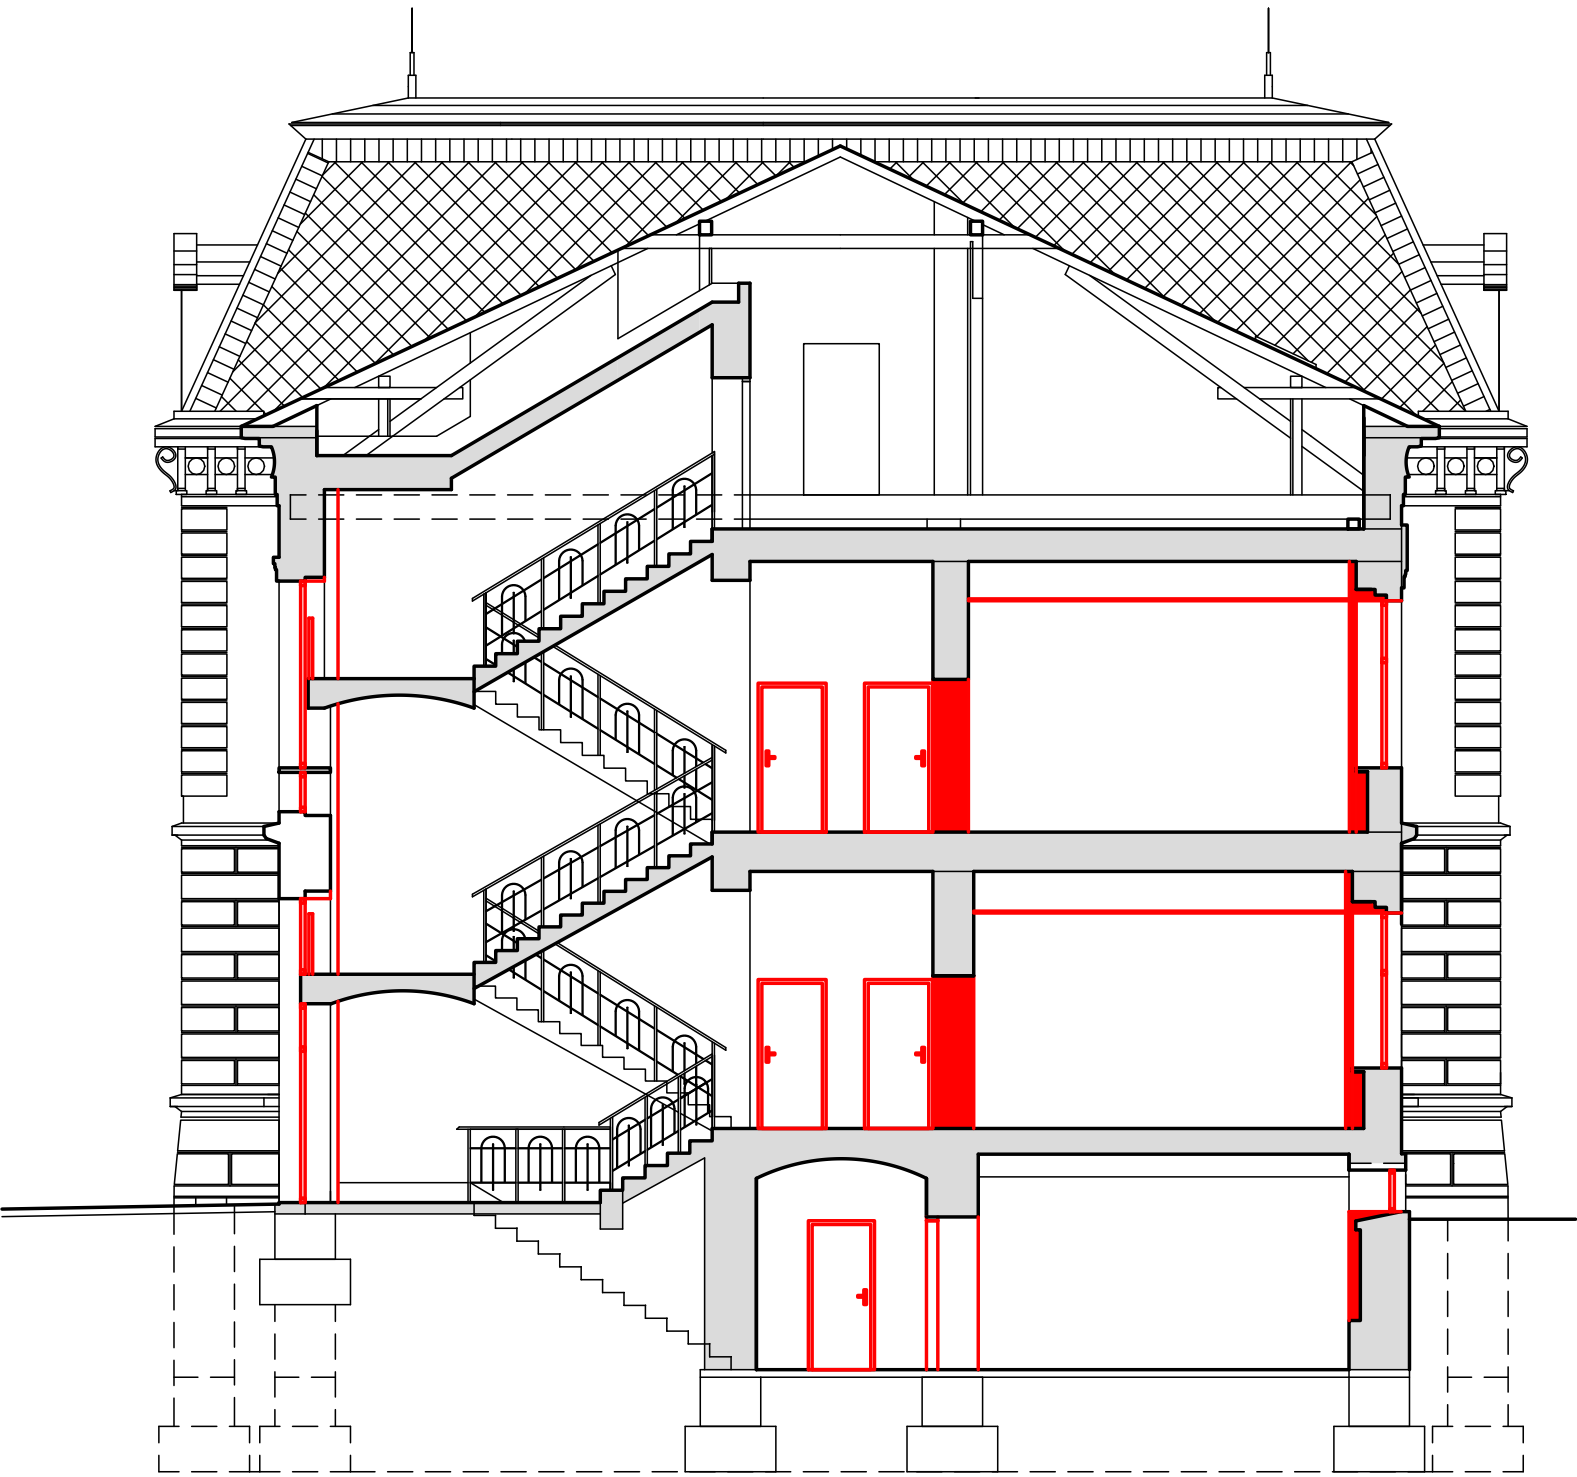

2.05 ŘEZ A-A 1:100