






ARCHITEKTONICKÁ STUDIE ČÁSTI A
„DUKELSKÁ KASÁRNA V OPAVĚ“

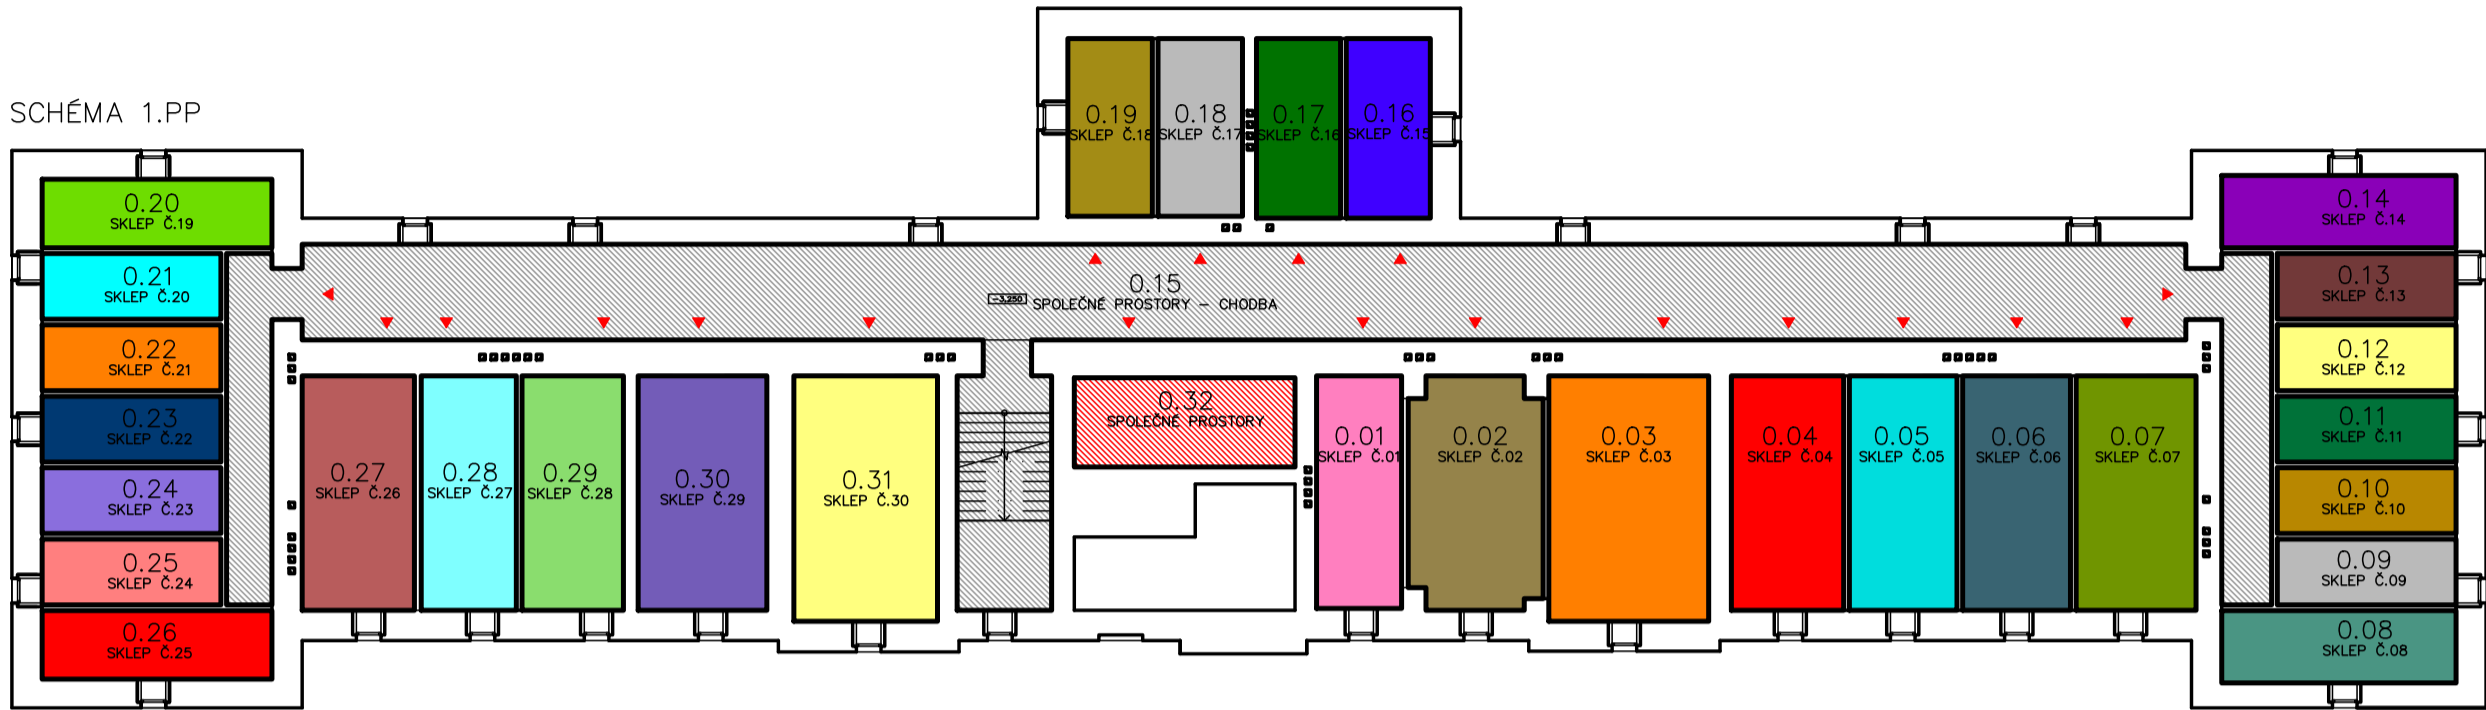

LEGENDA SKLEPŮ 1.PP

SKLEP	POPS	POPS
0.01	SKLEP Č. 01 – 1.PP	13.84
0.02	SKLEP Č. 02 – 1.PP	21.11
0.03	SKLEP Č. 03 – 1.PP	27.45
0.04	SKLEP Č. 04 – 1.PP	18.43
0.05	SKLEP Č. 05 – 1.PP	17.65
0.06	SKLEP Č. 06 – 1.PP	17.69
0.07	SKLEP Č. 07 – 1.PP	19.67
0.08	SKLEP Č. 08 – 1.PP	11.86
0.09	SKLEP Č. 09 – 1.PP	8.22
0.10	SKLEP Č. 10 – 1.PP	8.22
0.11	SKLEP Č. 11 – 1.PP	8.22
0.12	SKLEP Č. 12 – 1.PP	8.22
0.13	SKLEP Č. 13 – 1.PP	8.22
0.14	SKLEP Č. 14 – 1.PP	11.86
0.15	SPOL. PROSTORY CHODBA	108.59
0.16	SKLEP Č. 15 – 1.PP	10.57
0.17	SKLEP Č. 16 – 1.PP	10.57
0.18	SKLEP Č. 17 – 1.PP	10.50
0.19	SKLEP Č. 18 – 1.PP	10.50
0.20	SKLEP Č. 19 – 1.PP	11.03
0.21	SKLEP Č. 20 – 1.PP	8.22
0.22	SKLEP Č. 21 – 1.PP	8.22
0.23	SKLEP Č. 22 – 1.PP	8.22
0.24	SKLEP Č. 23 – 1.PP	8.22
0.25	SKLEP Č. 24 – 1.PP	8.22
0.26	SKLEP Č. 25 – 1.PP	11.03
0.27	SKLEP Č. 26 – 1.PP	18.41
0.28	SKLEP Č. 27 – 1.PP	15.60
0.29	SKLEP Č. 28 – 1.PP	16.64
0.30	SKLEP Č. 29 – 1.PP	21.11
0.31	SKLEP Č. 30 – 1.PP	24.66
0.32	SPOLEČNÉ PROSTORY	13.78

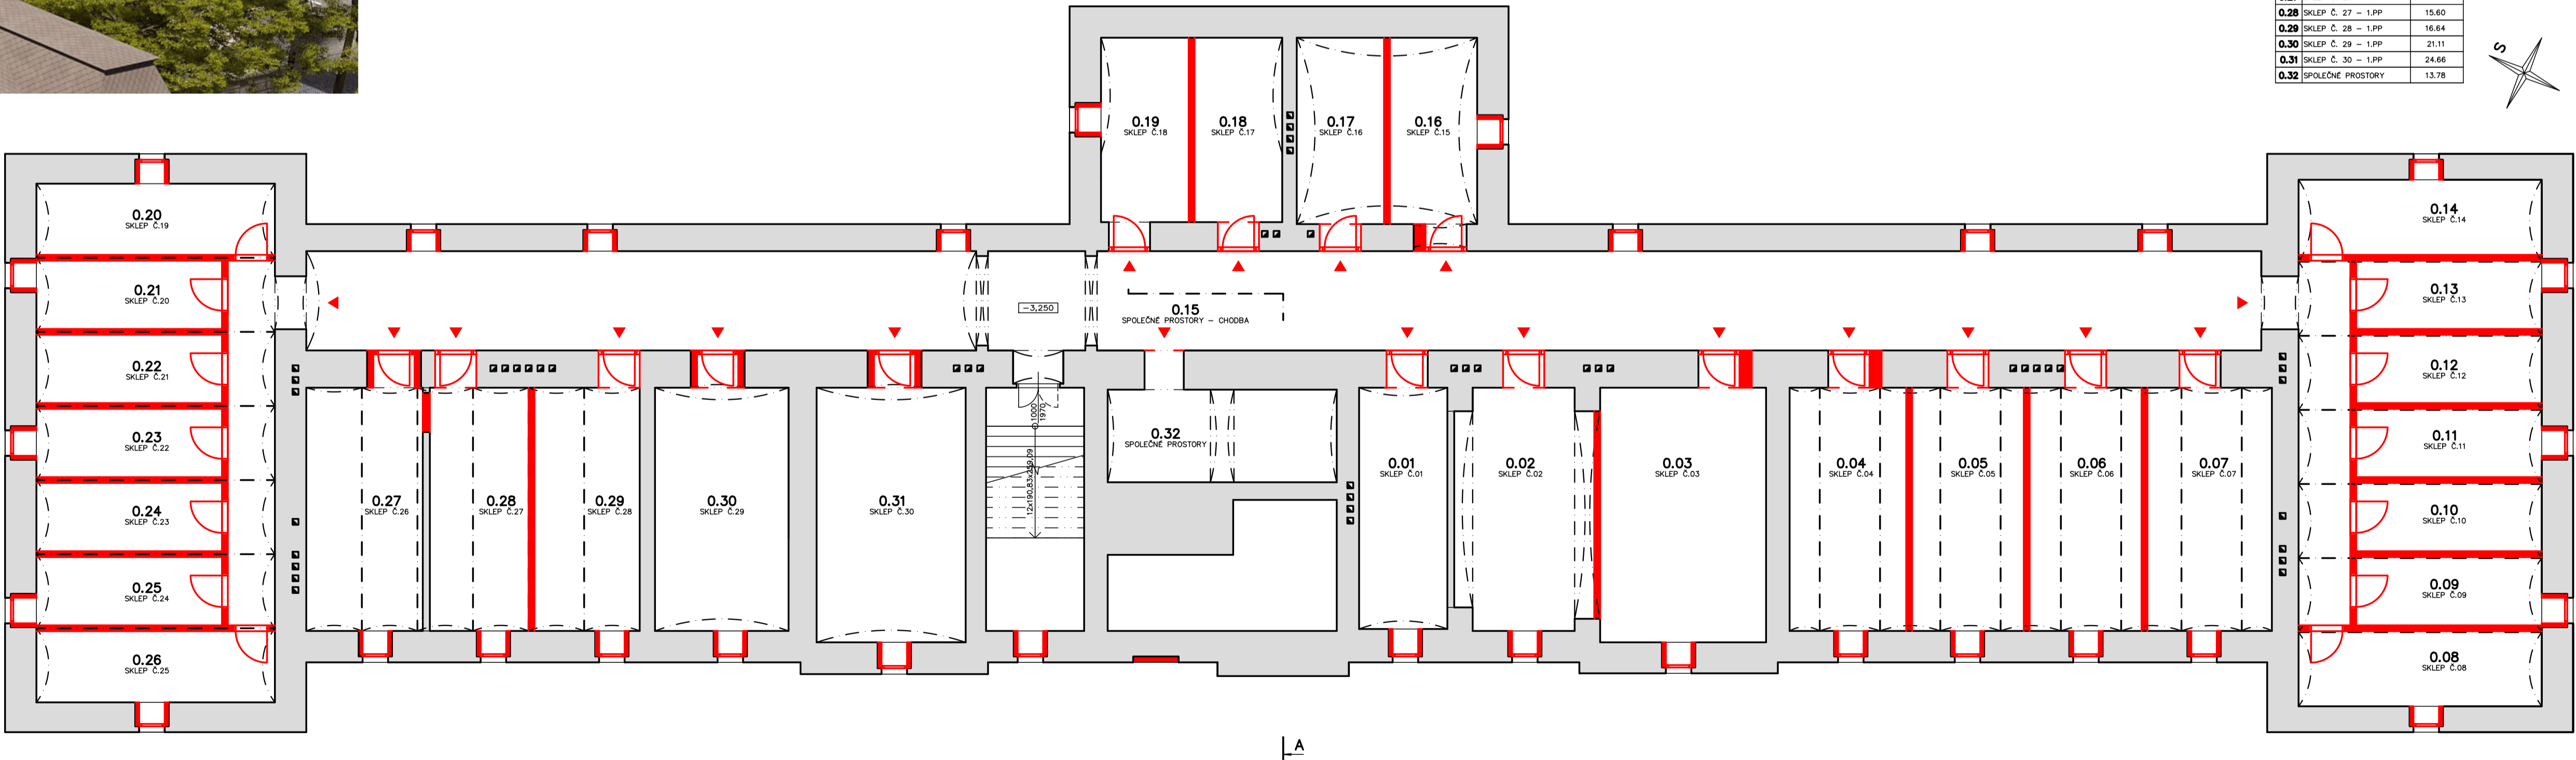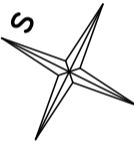

4.01 PŮDORYS 1.PP 1:100