Opava

Lokalizace předpokládaného napojení STL přípojky plynu (nutné kontaktovat správce sítě)

1:500

Statutární město OPAVA
Horní náměstí 69
746 26 Opava

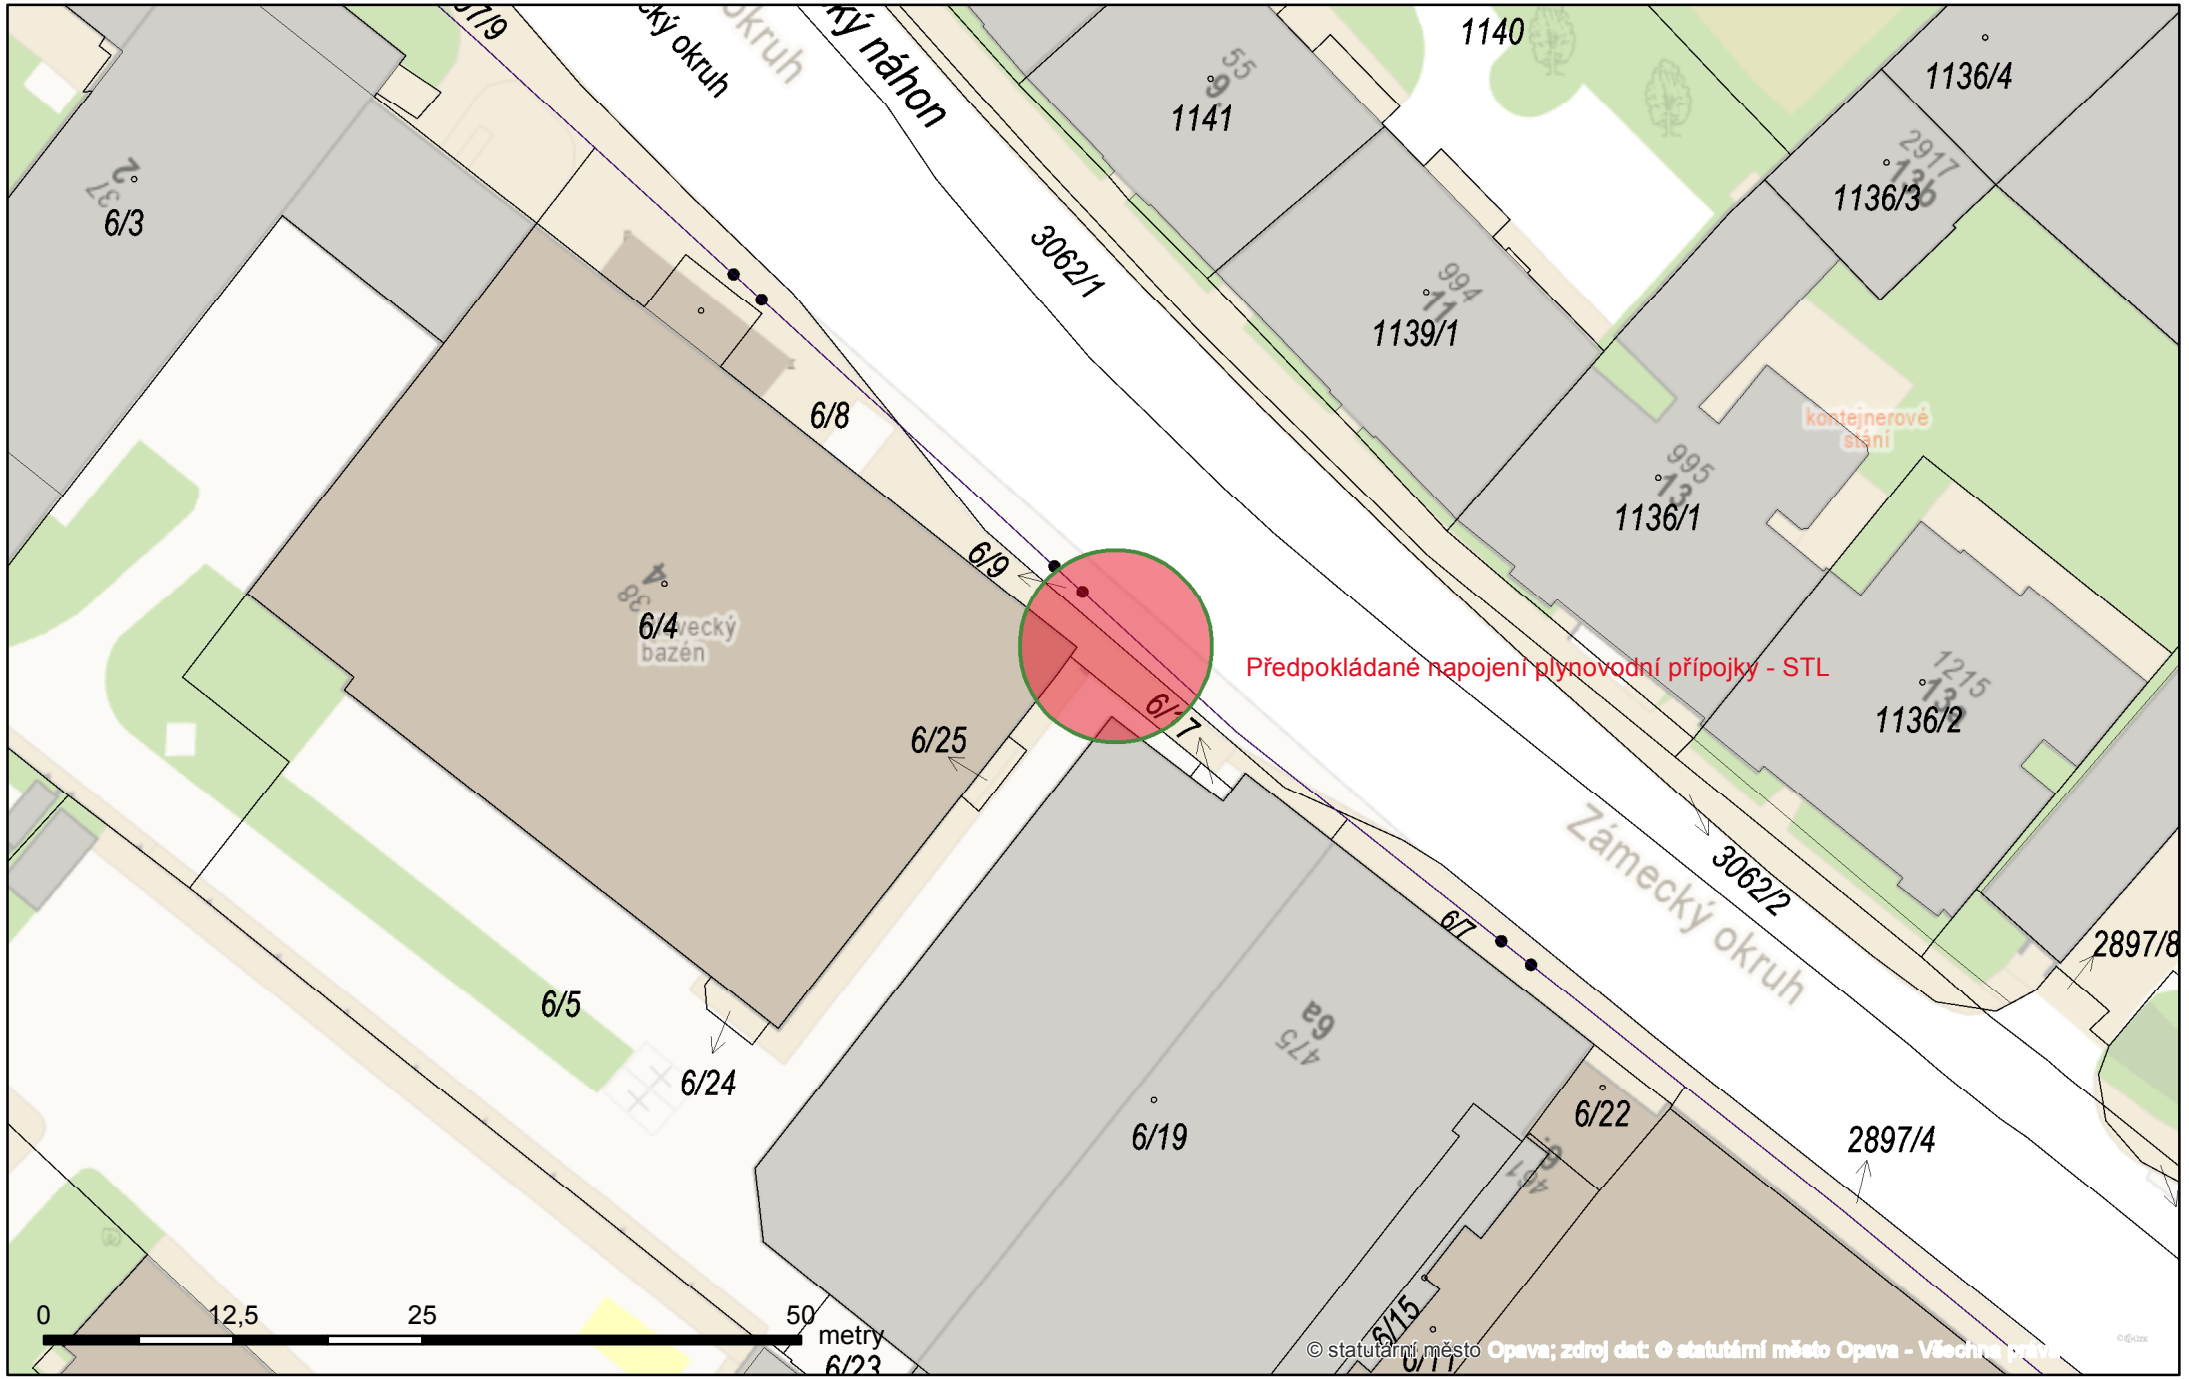

© statutární město Opava; zdroj dat: © statutární město Opava - Všechna práva