



VZOROVÝ ŘEZ KOMUNIKACÍ 1:50

ŘEZ A-A'

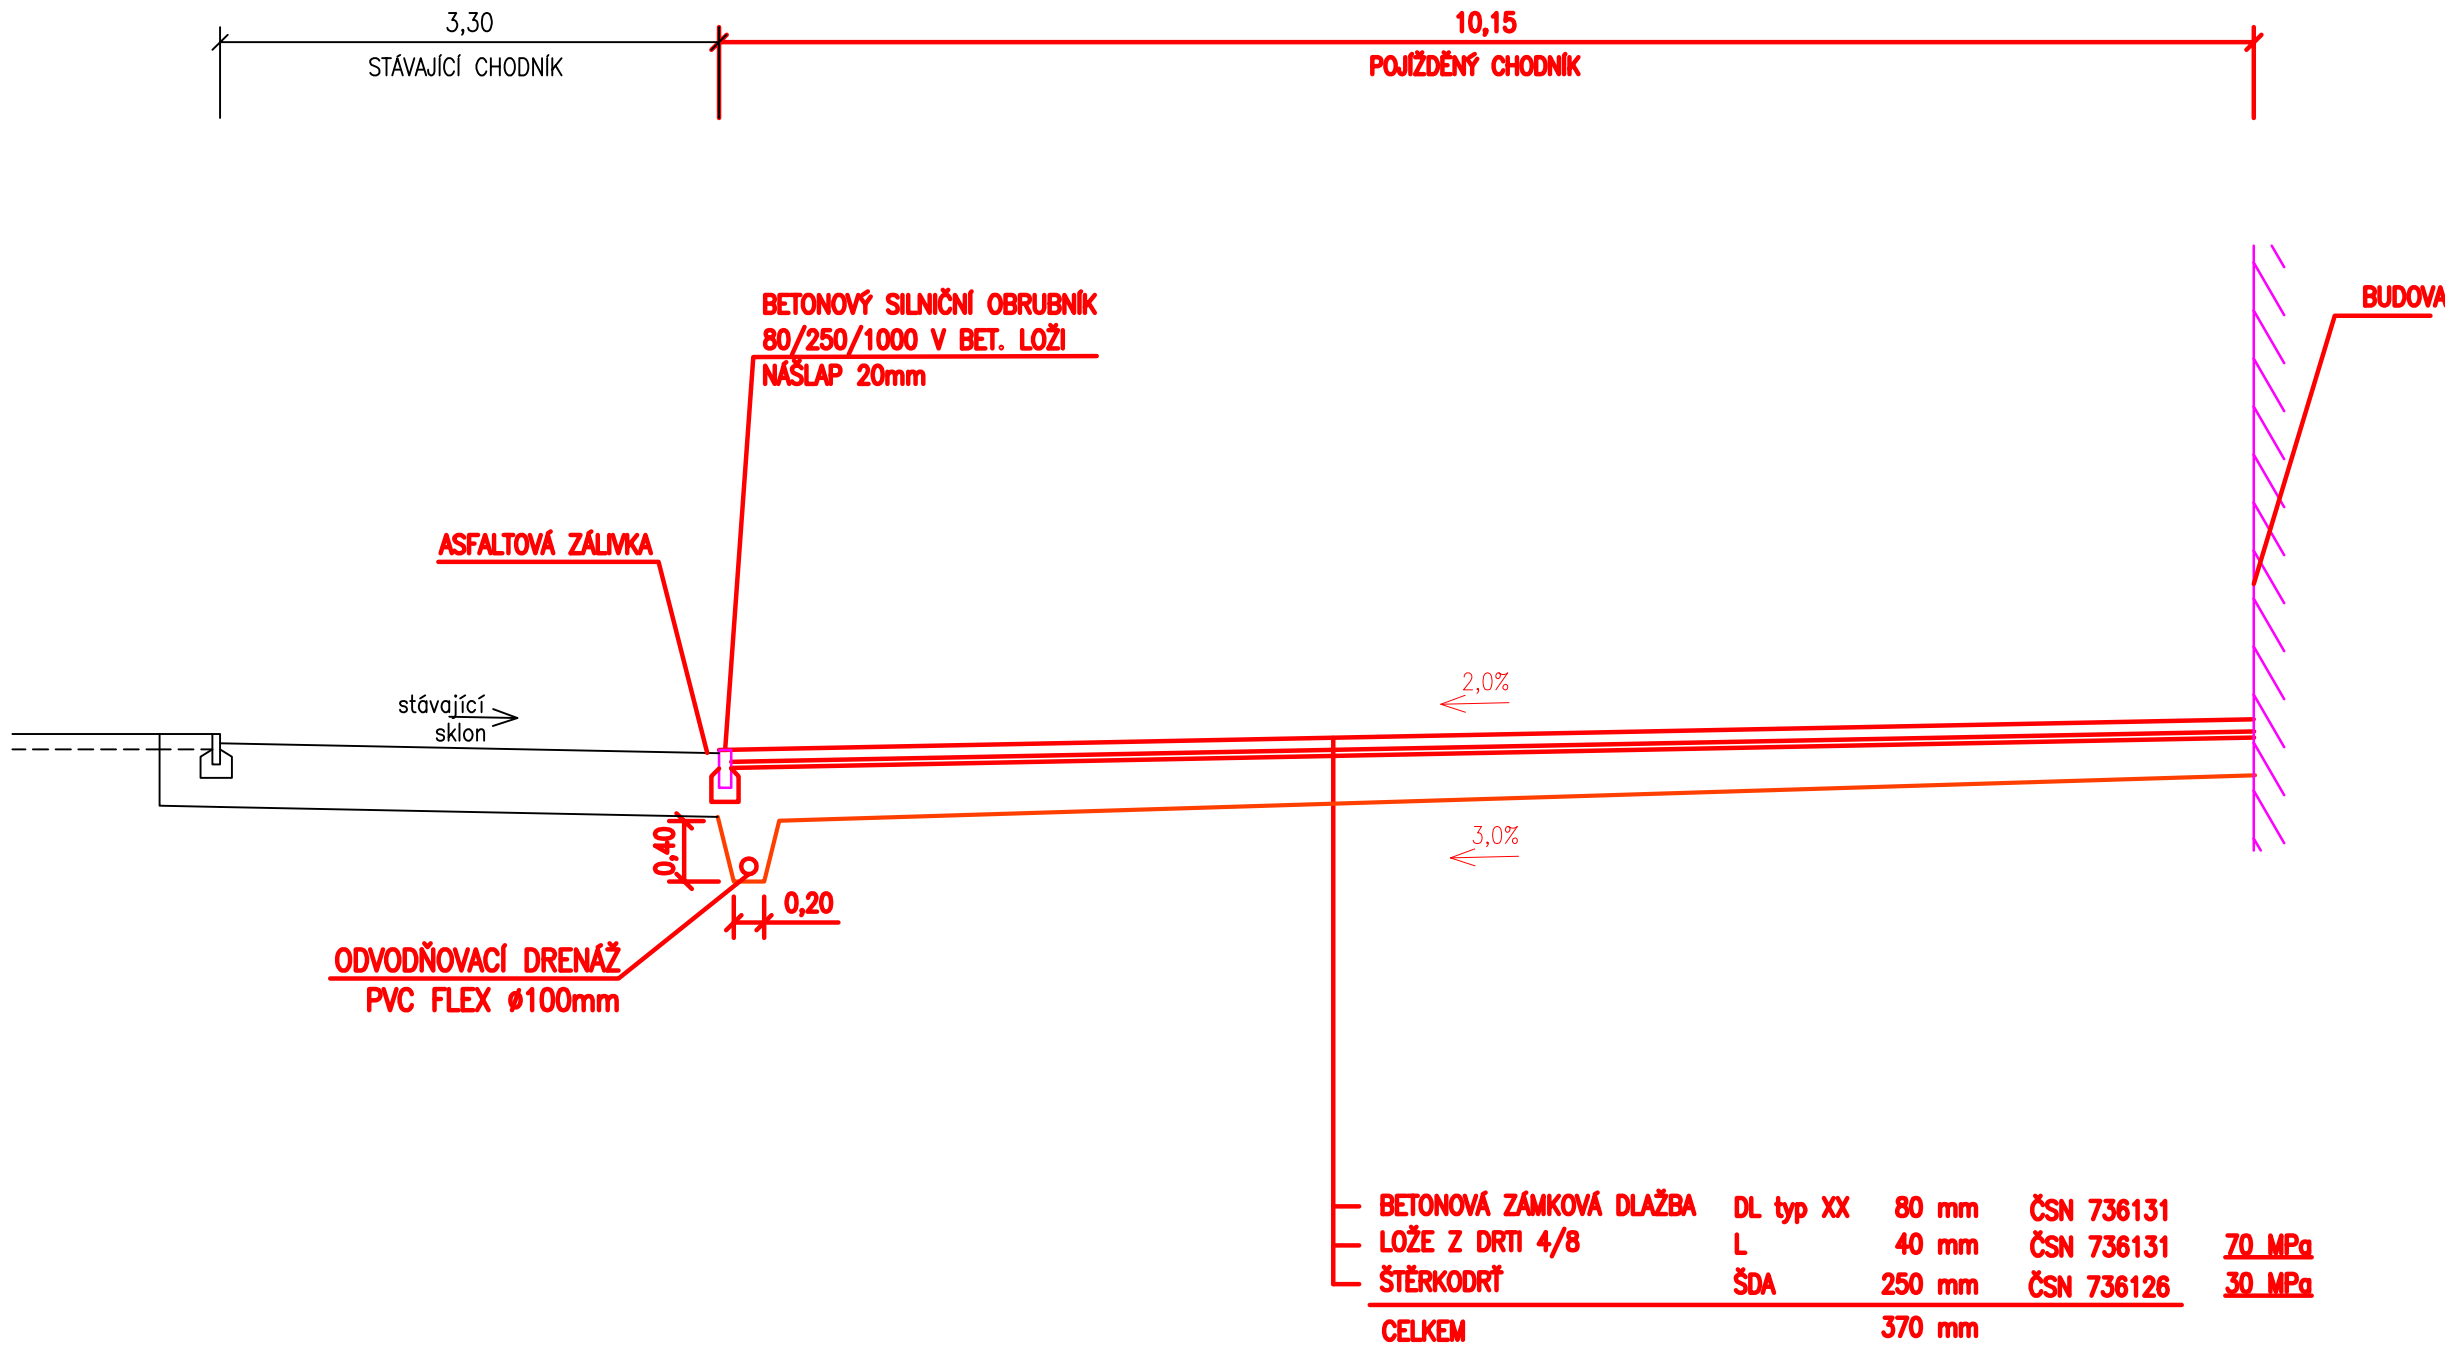

VZOROVÝ ŘEZ KOMUNIKACÍ 1:50

ŘEZ B-B'

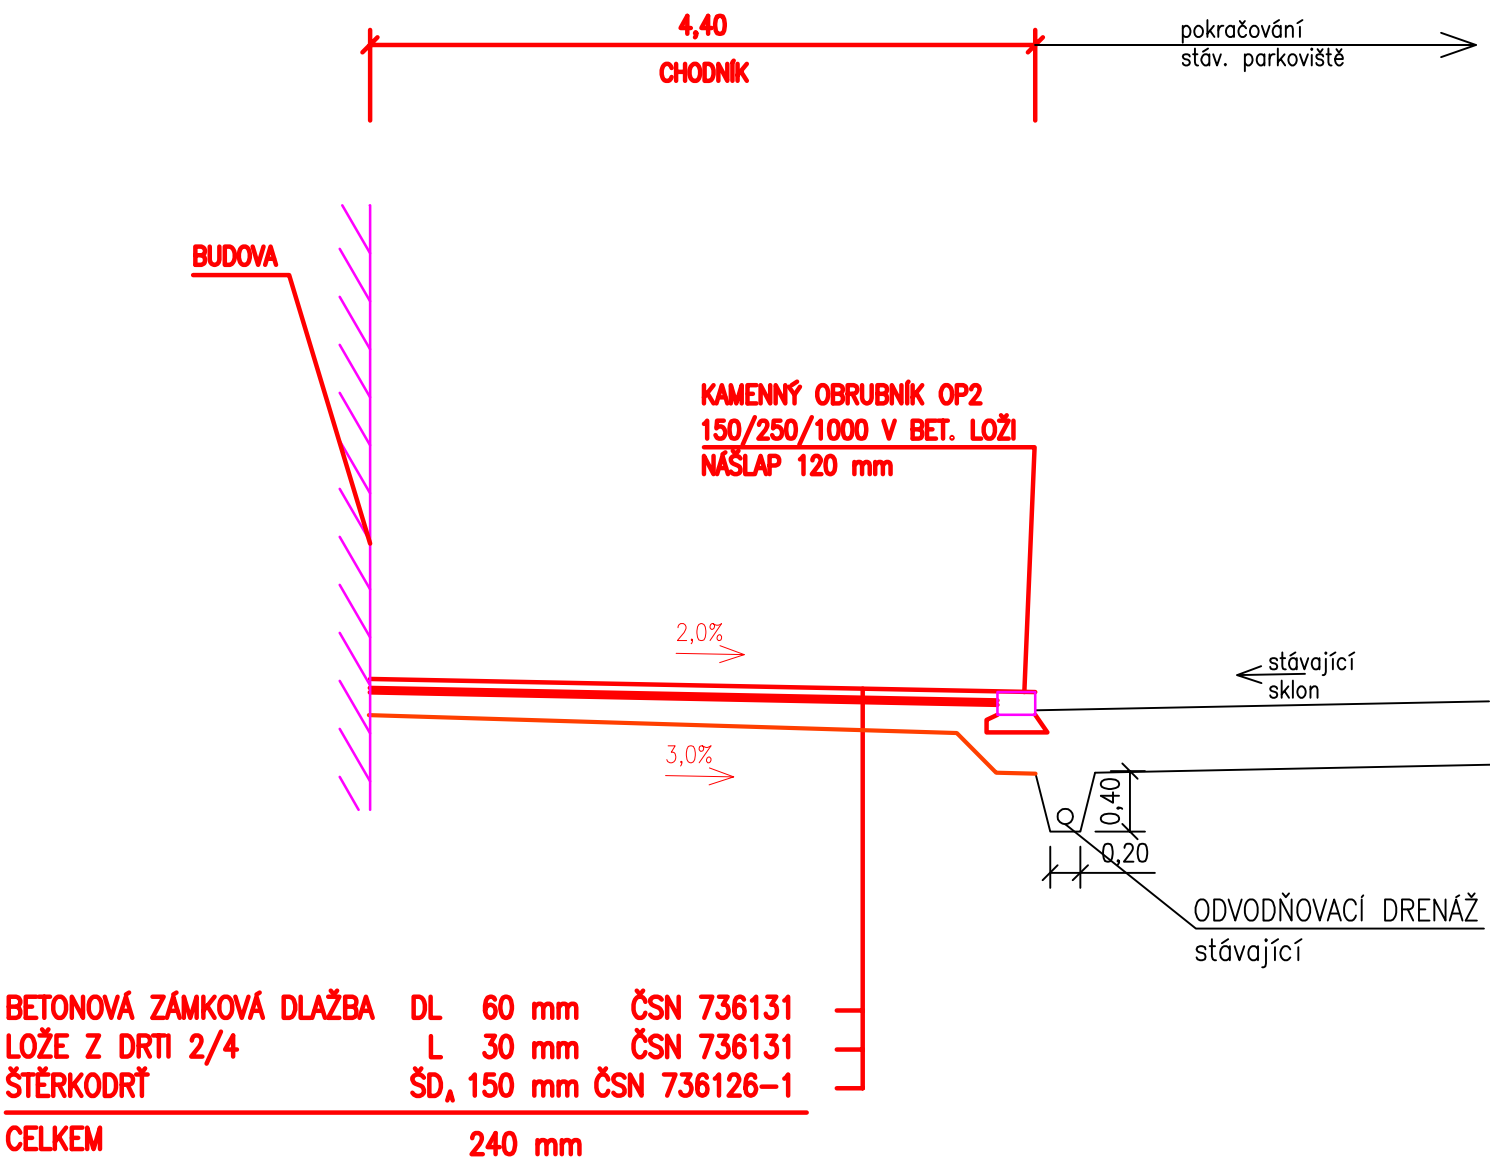

QARTA
ARCHITEKTURA

ZIMNÍ STADION OPAVA

REKONSTRUKCE A PŘÍSTAVBA K OBJEKTU
na p. p. č.: 5/1, 5/2, 5/3, 5/4, 4/1, 6/1, 6/22, 6/11,
6/13, 6/2, 6/15 v k. ú. Opava - Město

ŽADATEL

Statutární město Opava

Horní náměstí 382/69, Město, 74601 Opava

GENERÁLNÍ PROJEKTANT

QARTA ARCHITEKTURA

Jindřišská 889/17, 110 00 Praha 1

Tel: +420 226 200 150, email: qarta@qarta.cz

AUTOŘI

Jiří Rezák, David Wittassek, Pavel Fanta

VYPRACOVAL

Tereza Stamboljiská, Martin Vančura, Jan Zmátlík

ZODPOVĚDNÝ PROJEKTANT

Ing. arch. David Wittassek, ČKA 03078

HLAVNÍ INŽENÝR PROJEKTU

QARTA ARCHITEKTURA

ZPRACOVATEL ČÁSTI DOKUMENTACE

LUCIDA s.r.o.

ODPOVĚDNÝ PROJEKTANT ČÁSTI

Ing. Josef Stanko

VYPRACOVAL

Ing. Marek Paleček

1.NP - 0,000 = 250,70 m n. m. (Bpv)

REVIZE	ČÍSLO ZAKÁZKY	DATUM
	392	11/2020
RAZÍTKO	PARE	
NÁZEV VÝKRESU	ČÍSLO VÝKRESU	MĚŘÍTKO
VZOROVÉ ŘEZY	392_DUSP_D21_03_00	1:50
PROFESE	DOKUMENTACE - STUPEŇ	DOKUMENTACE ČÁST
DOPRAVNÍ ŘEŠENÍ	DUR+DSP Dokumentace pro společné povolení	D.2.1.