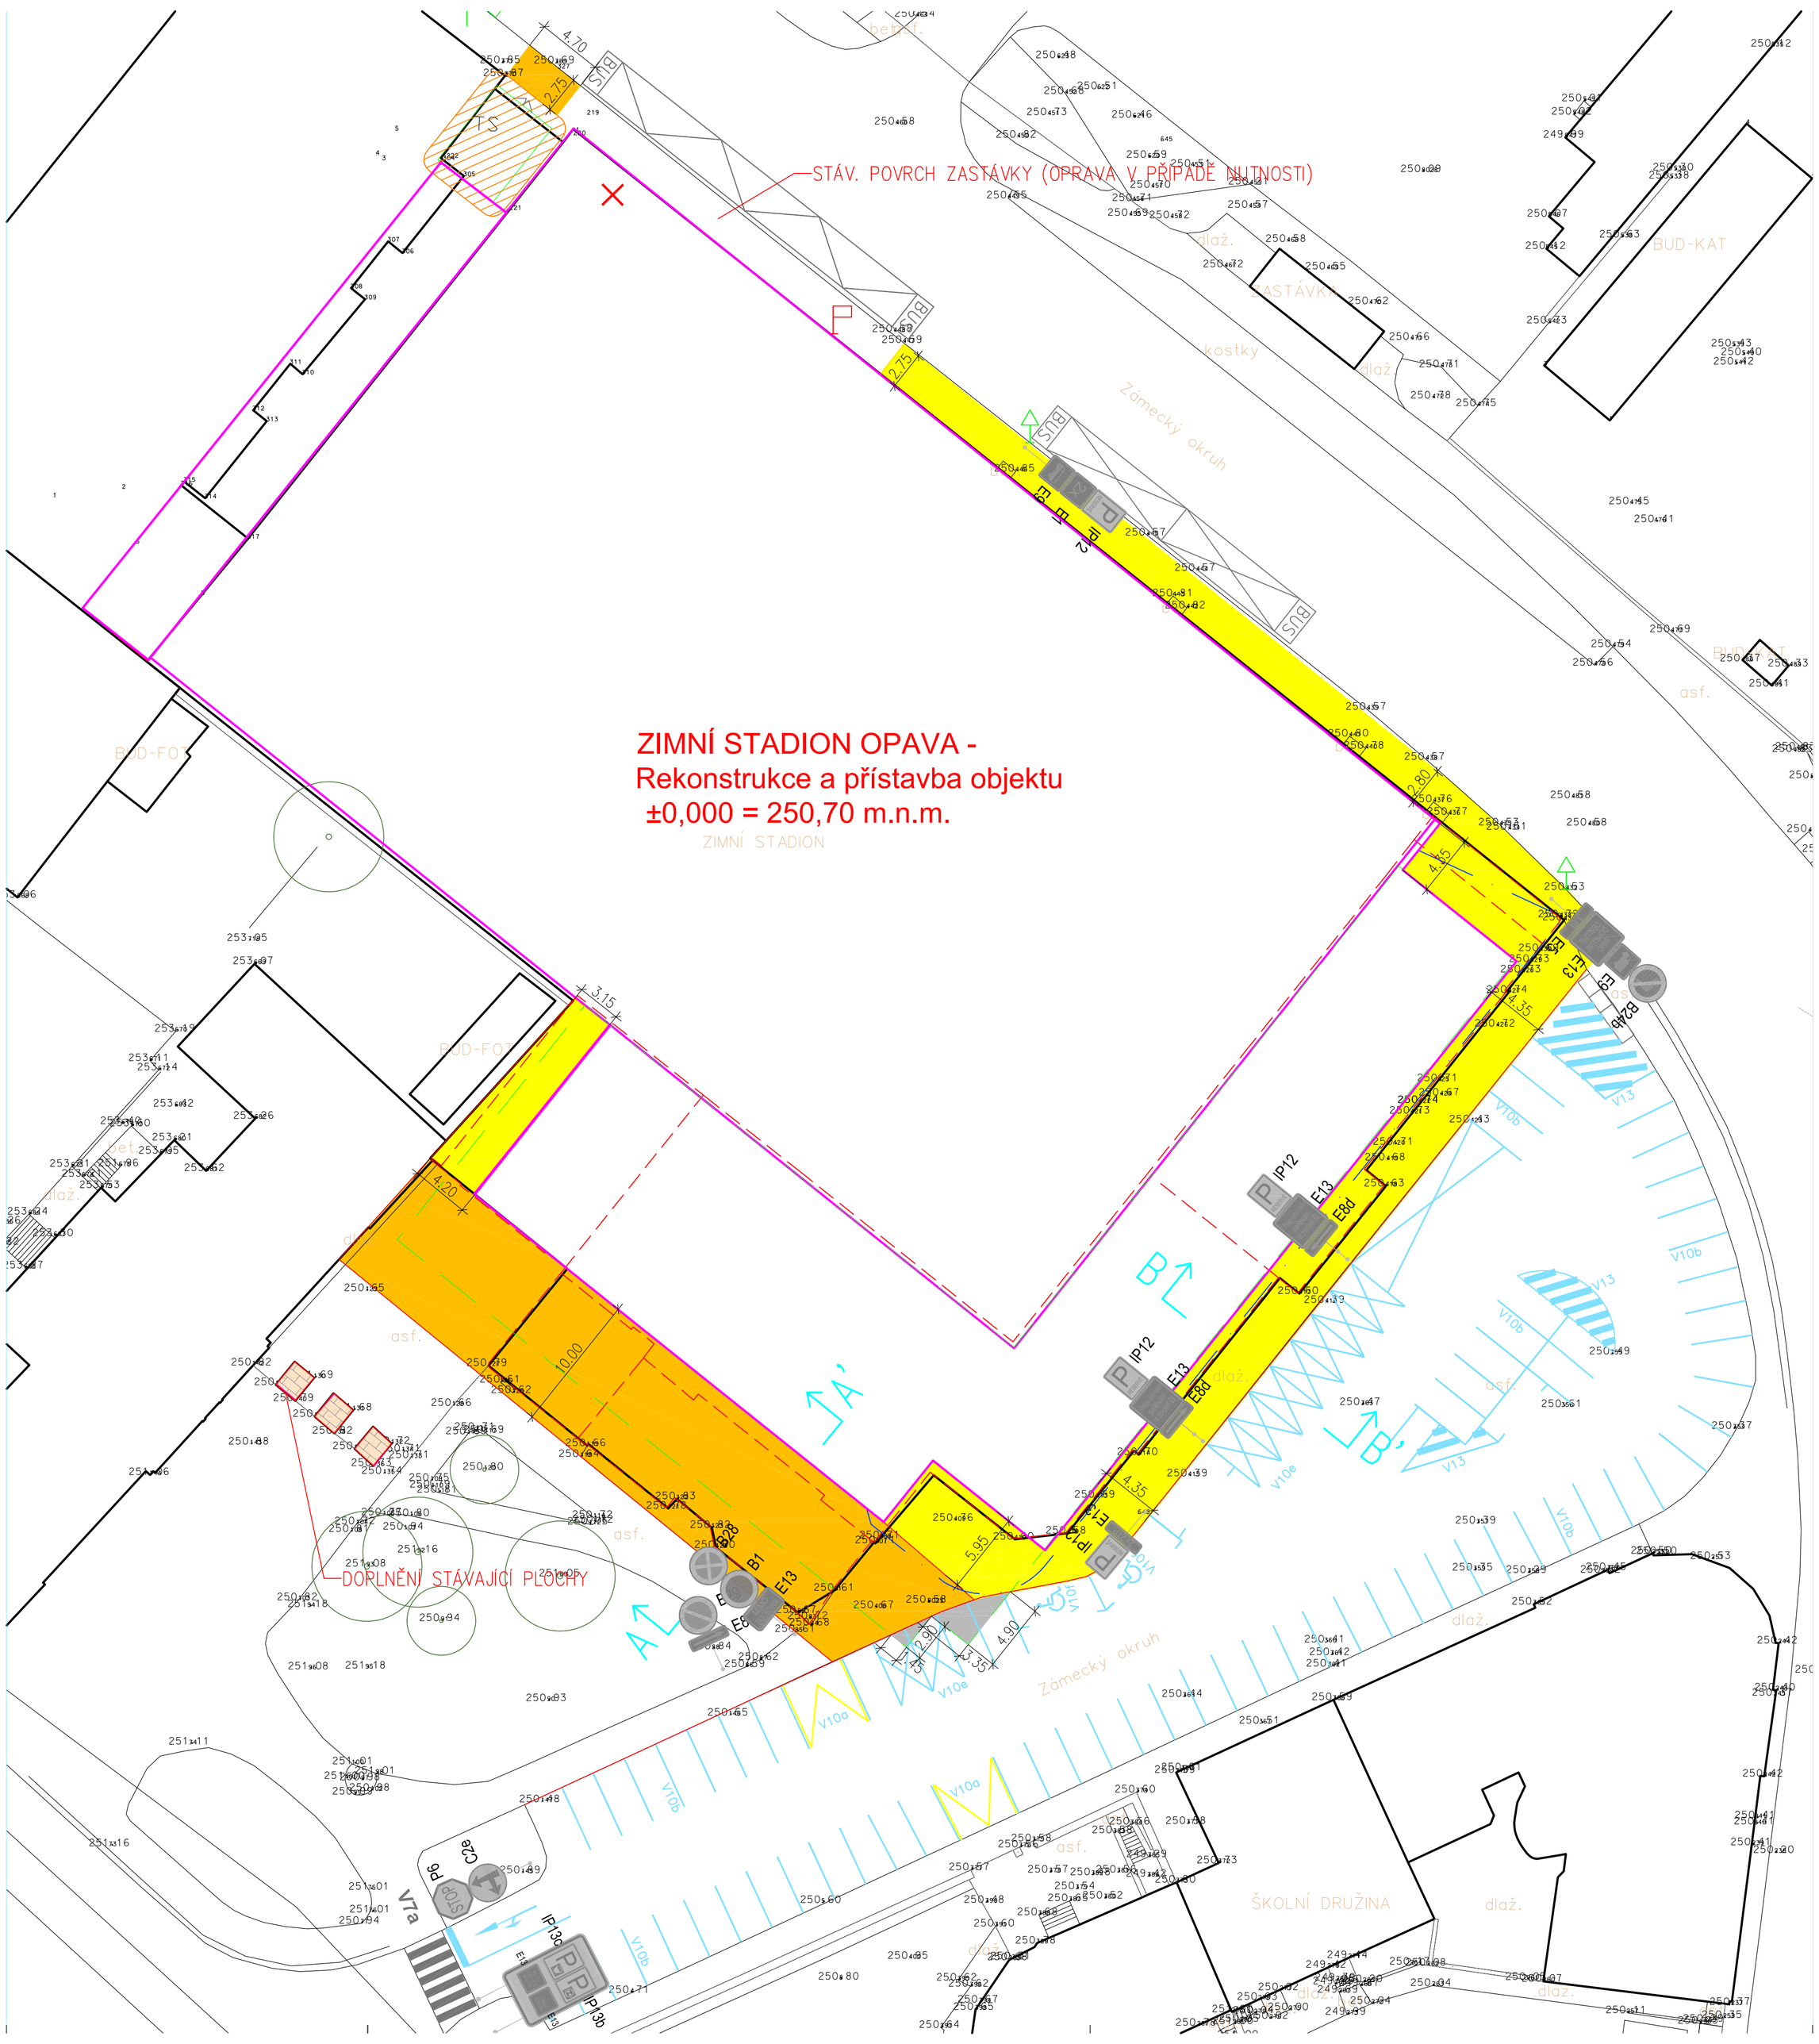

LEGENDA ČAR:

- NOVÉ HRANY
- STÁVAJÍCÍ HRANY
- HRANICE KN
- STÁVAJÍCÍ OBJEKTY
- NAVRHOVANÉ OBJEKTY 1.NP
- NAVRHOVANÉ OBJEKT NAD
- NAVRHOVANÉ OBJEKT POD
- OBNOVA STÁVAJÍCÍHO VODOROVNÉHO DOPRAVNÍHO ZNAČENÍ

LEGENDA ŠRAF:

- CHODNÍK S MOŽNOSTÍ POJEZDU zámková dlažba 370mm
- CHODNÍK NEPOJÍŽDĚNÝ zámková dlažba 240mm
- OPRAVA STÁVAJÍCÍ ASFALTOVÉ VOZOVKY ...

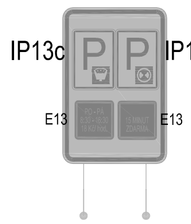

STÁVAJÍCÍ SVISLÉ DOPRAVNÍ ZNAČENÍ

QARTA ARCHITEKTURA

ZIMNÍ STADION OPAVA

REKONSTRUKCE A PŘÍSTAVBA K OBJEKTU
na p. p. č.: 5/1, 5/2, 5/3, 5/4, 4/1, 6/1, 6/22, 6/11, 6/13, 6/2, 6/15 v k. ú. Opava - Město

ŽADATEL
Statutární město Opava
Horní náměstí 382/69, Město, 74601 Opava

GENERÁLNÍ PROJEKTANT
QARTA ARCHITEKTURA
Jindřišská 889/17, 110 00 Praha 1
Tel: +420 226 200 150, email: qarta@qarta.cz

AUTOŘI
Jiří Řezák, David Wittassek, Pavel Fanta

VYPRACOVAL
Tereza Stamboljská, Martin Vančura, Jan Zmátlík

ZODPOVĚDNÝ PROJEKTANT
Ing. arch. David Wittassek, ČKA 03078

HLAVNÍ INŽENÝR PROJEKTU
QARTA ARCHITEKTURA

ZPRACOVATEL ČÁSTI DOKUMENTACE
LUCIDA s.r.o.

ODPOVĚDNÝ PROJEKTANT ČÁSTI
Ing. Josef Stanko

VYPRACOVAL
Ing. Marek Paleček

1.NP - 0,000 = 250,70 m n. m. (Bpv)

REVIZE	ČÍSLO ZAKÁZKY	DATUM
	392	11/2020
	RAZÍTKO	PARE

NÁZEV VÝKRESU	ČÍSLO VÝKRESU	MĚŘÍTKO
SITUACE	392_DUSP_D21_02_00	1:250

PROFESE	DOKUMENTACE - STUPEŇ	DOKUMENTACE ČÁST
DOPRAVNÍ ŘEŠENÍ	**DUR+DSP** Dokumentace pro společné povolení	**D.2.1.**