


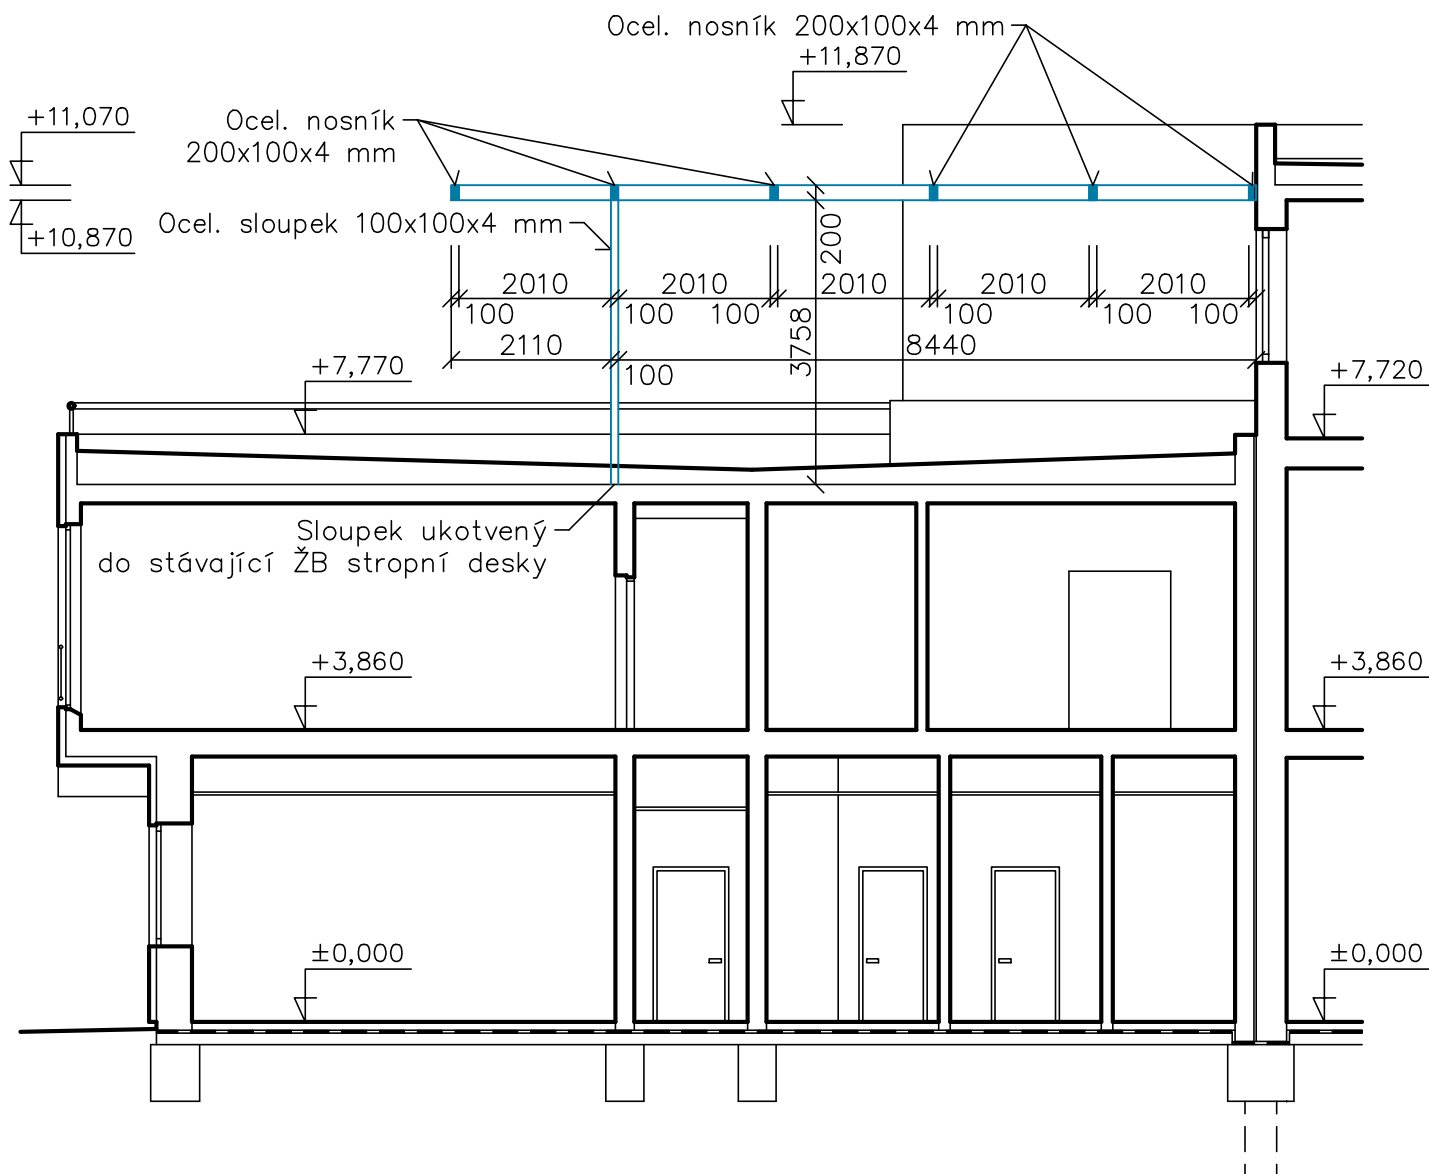

PŘÍČNÝ ŘEZ A-A' 1:100



Projektová dokumentace je zpracována pouze za účelem vydání stavebního povolení, a to dle přílohy č. 8 vyhlášky 499/2006 Sb. v platném znění. V žádném případě tato dokumentace pro stavební řízení nenahrazuje projektovou dokumentaci pro provádění stavby v rozsahu dle přílohy č. 13 vyhlášky o dokumentaci staveb.

ZODP. PROJEKTANT	Ing. L. LANGR			
VYPRACOVAL	A. NOVÁK			
KRESLIL	A. NOVÁK			
Magistrát OPAVA	Stav.Ú OPAVA	Kraj MORAVSKOSLEZSKÝ	FORMÁT	210x297
INVESTOR: STATUTÁRNÍ MĚSTO OPAVA, HORNÍ NÁMĚSTÍ 382/69, OPAVA			DATUM	23/03 2020
NÁZEV A MÍSTO STAVBY Městská víceúčelová hala Opava Objekt hotel – Zelená střecha			ÚČEL	DUR+DSP
			Č.ZAK.	LP – 645
			IČO	11547332
			A.I.	1100217 ČKAIT
OBSAH VÝKRESU		OBJEKT PERGOLA	MĚŘITKO	ČÍS.VÝKR.
PŘÍČNÝ ŘEZ A–A'			1:100	D.1.1.3