


PŮDORYS NOSNÉ KONSTRUKCE 1:100

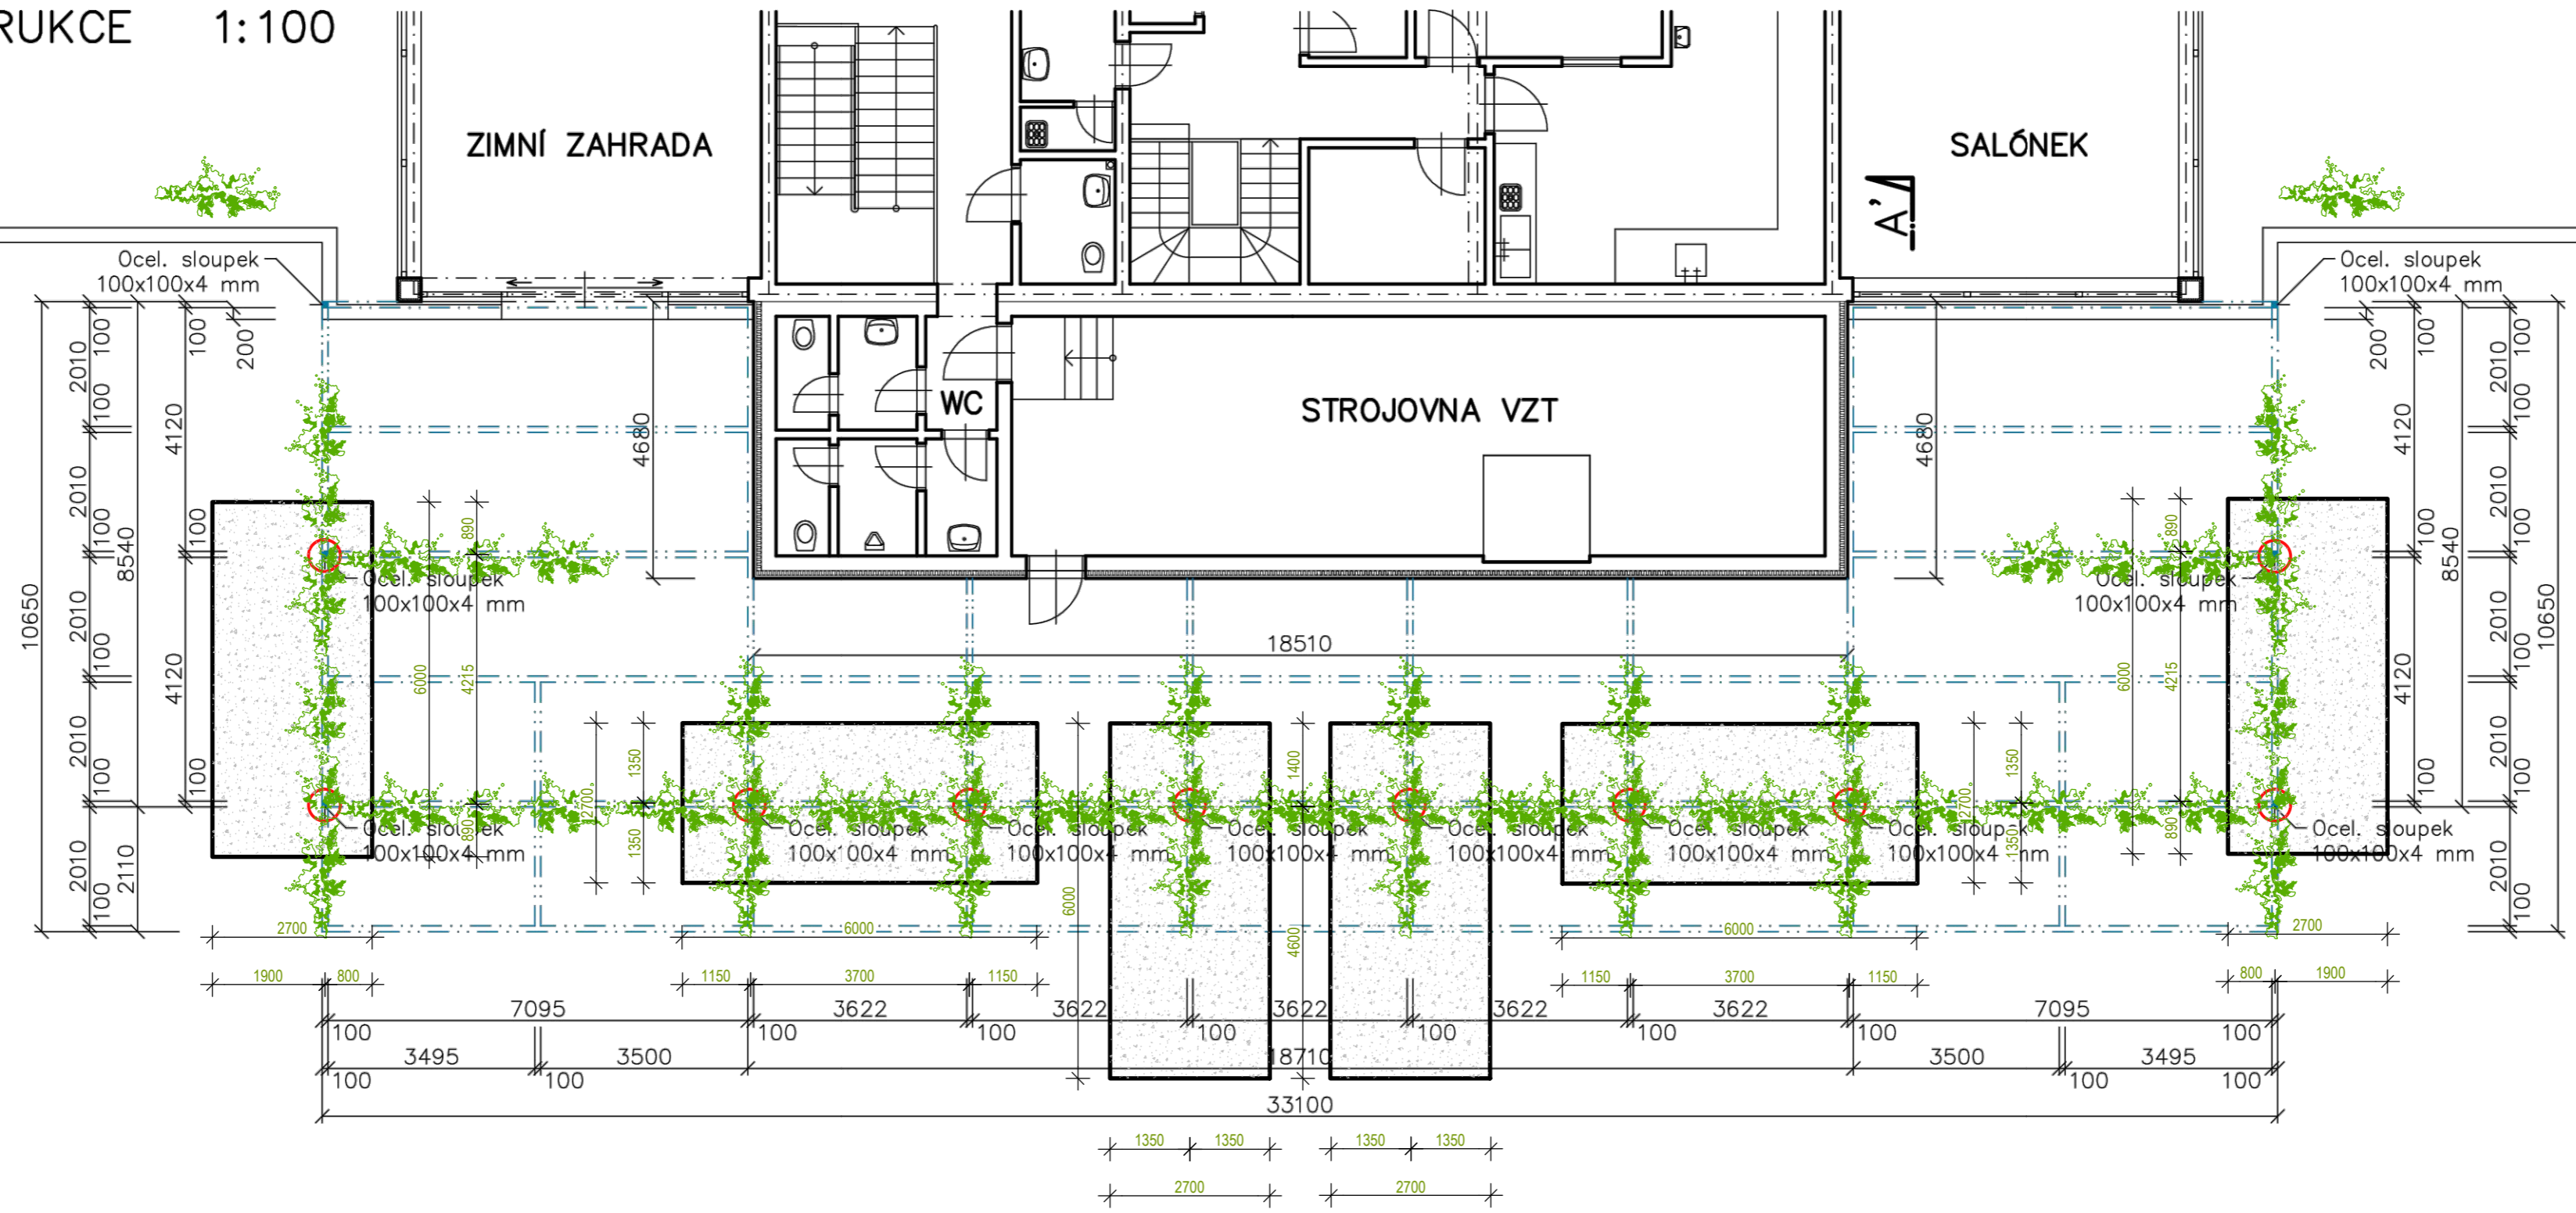

Stávající střecha hotelu