



PŘÍSTŘEŠEK PRO HUP, REGULÁTOR A PLYNOMĚR MINIMÁLNÍ DOPORUČENÉ ROZMĚRY


DVÍŘKA SKŘÍŇ 2000cm2

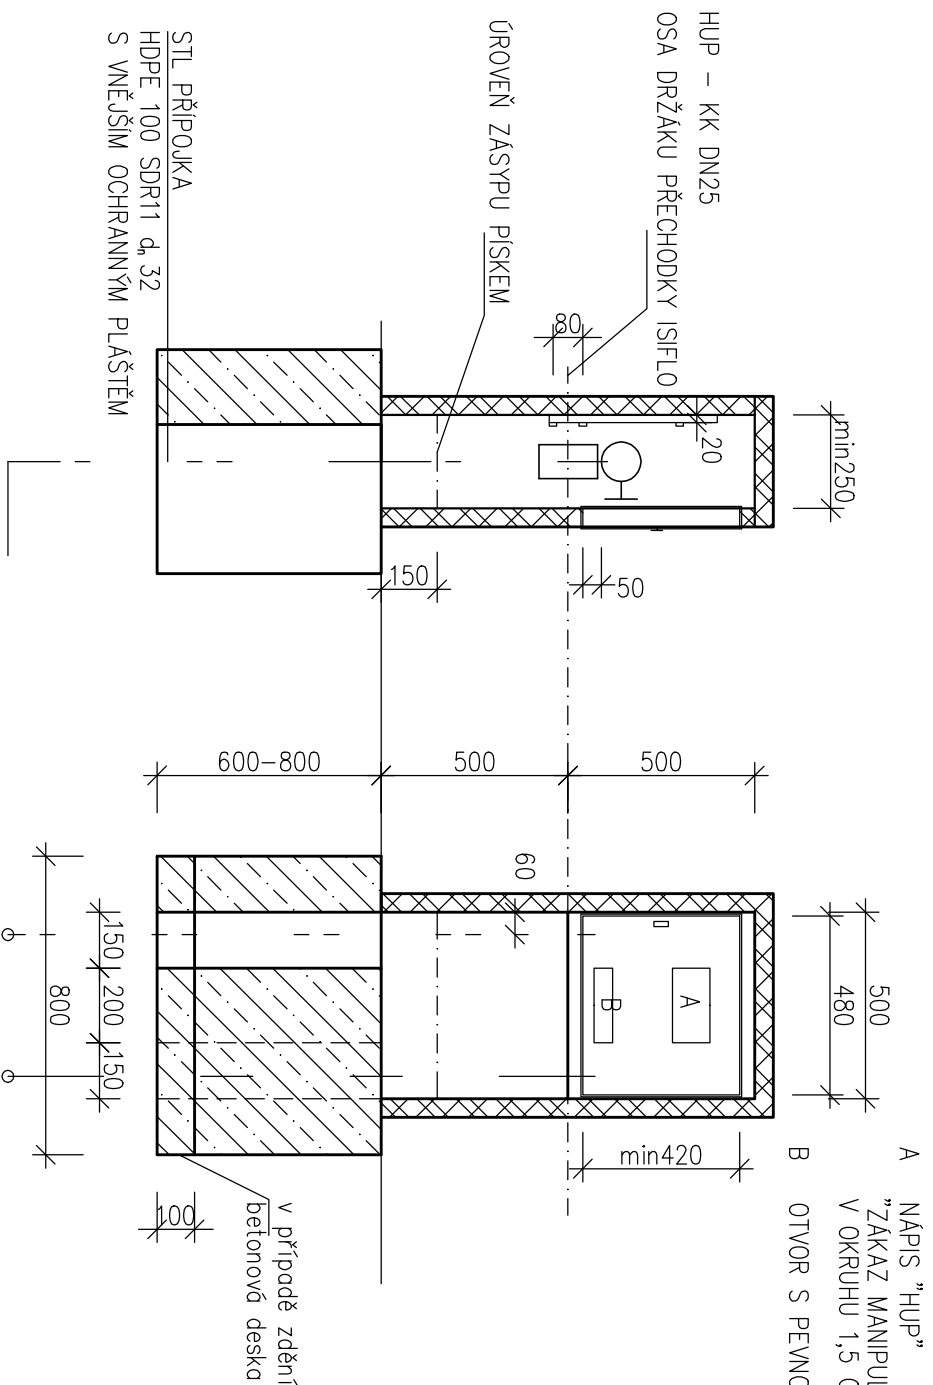


ZÁKLAD

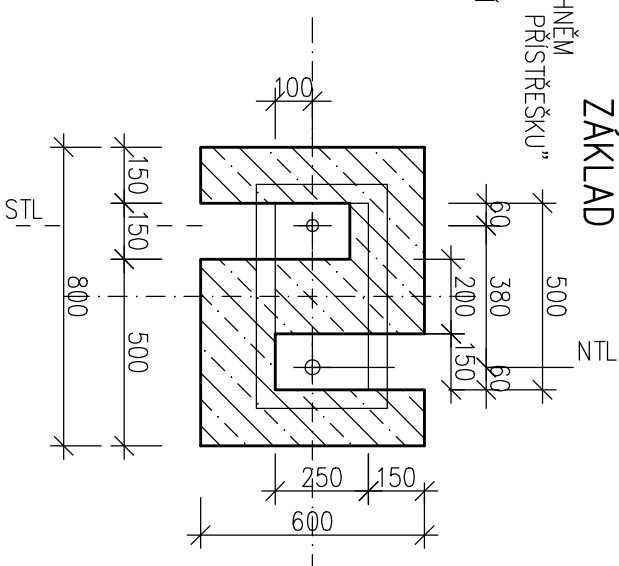


INSTALAČNÍ RÁM

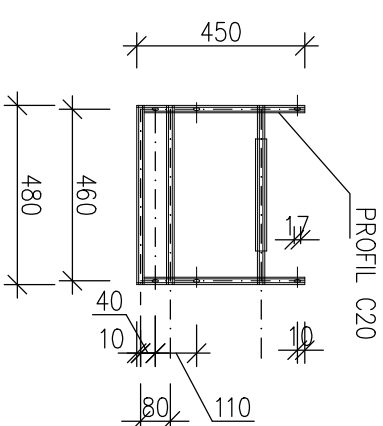


ULOŽENÍ POTRUBÍ

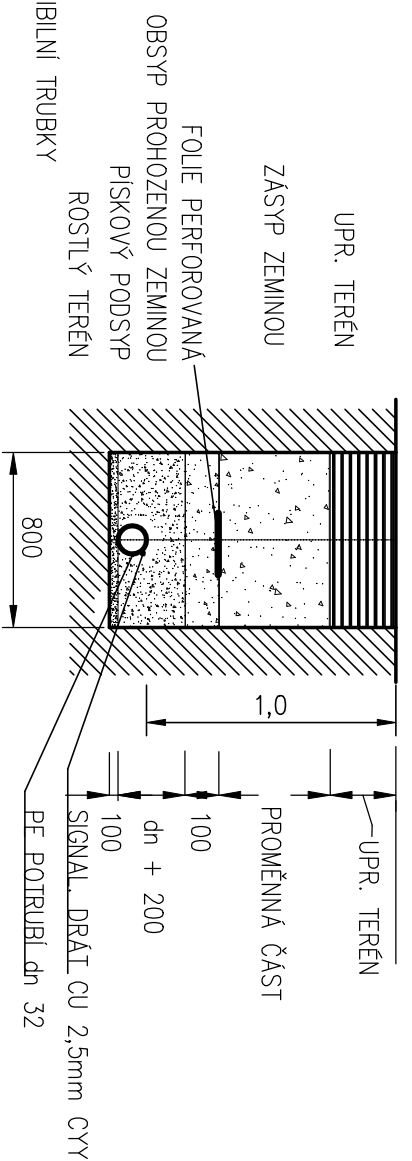


REGULAČNÍ SOUPRAVA, PLYNOMĚR, UZÁVĚR

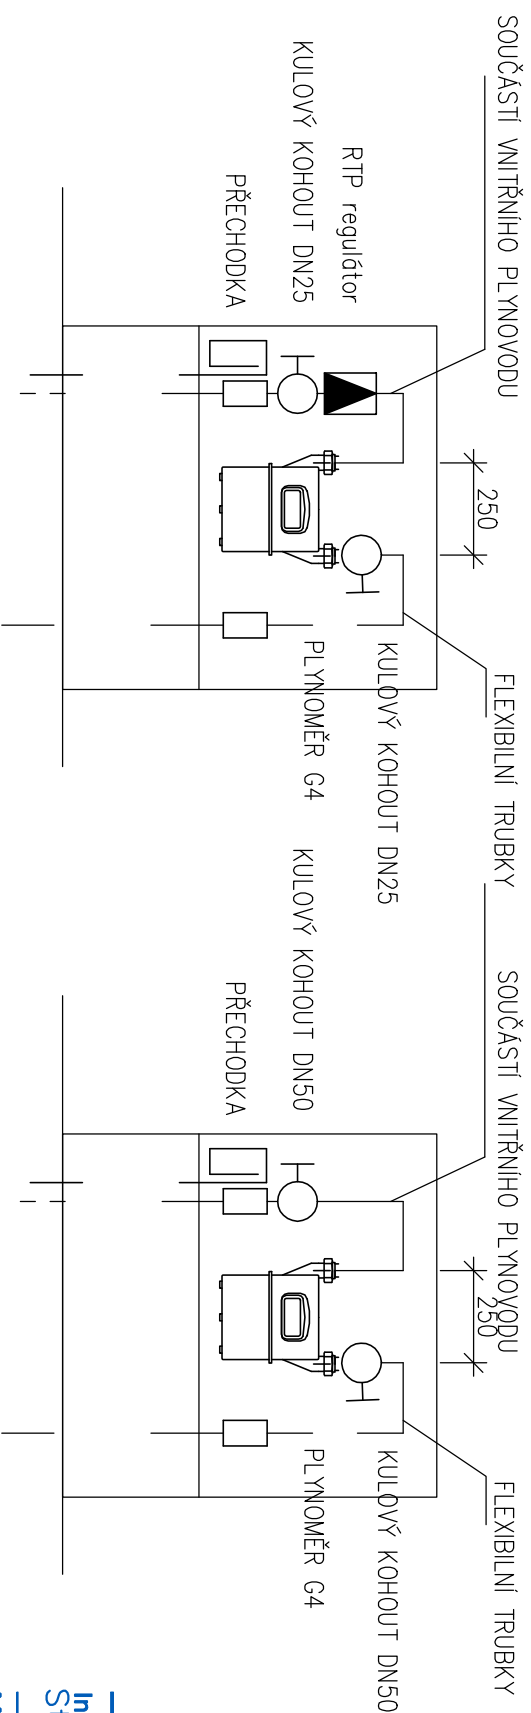

PLYNOMĚŘ, UZÁVĚR

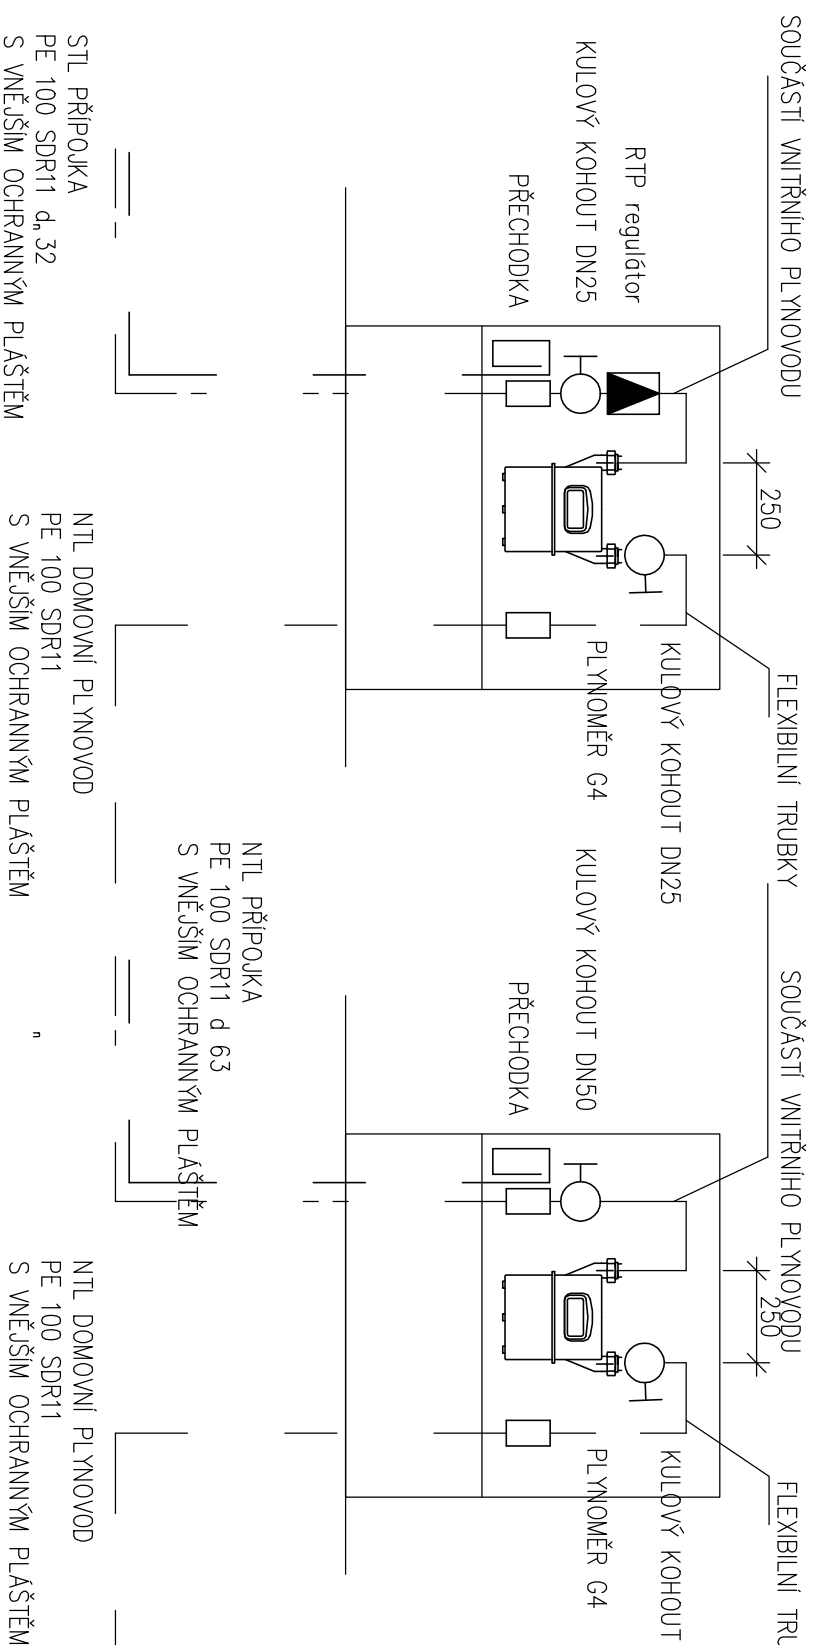

Investor:	Zodpov. projektant
Statutární město Opava	Ing. Jiří Jurečka
Místo stavby/Kraj:	Vypracoval
Opava MSSK	Ing. Jiří Jurečka
Akce:	
TECHNICKÁ A DOPRAVNÍ INFRASTRUKTURA KYLEŠOVICE lokalita ulice HLAVNÍ—JOŽI DAVIDA SO 07 PŘÍPOJKY	
Obsah:	
HUP	
	
INŽENÝRSKÉ STŘEŠNÍ J&S STUDIO - INŽENÝRSKÉ SÍTĚ s.r.o. Bílavecká 1, 746 01 Opava IČ: 26864169, DIČ: CZ26864169	
Číslo zakázky:	Stupeň
2016/05	DPS
Datum:	Formát
08/2022	2A4
Měřítko	Výkres č.
—	07—13