

Výkres vytvořil program pp\_kan

# KATASTRY

PARCELNÍ ČÍSLA

## DRUH POVRCHU

## VZDÁLENOSTI ŠACHET

## OZNAČENÍ ŠACHET

SMĚROVÉ POMĚRY



MĚŘÍTKA 1:100/100

## LEGENDA TYPŮ ČAR


## PŮVODNÍ TERÉN

## UPRAVENÝ TERÉN

PROFIL S4

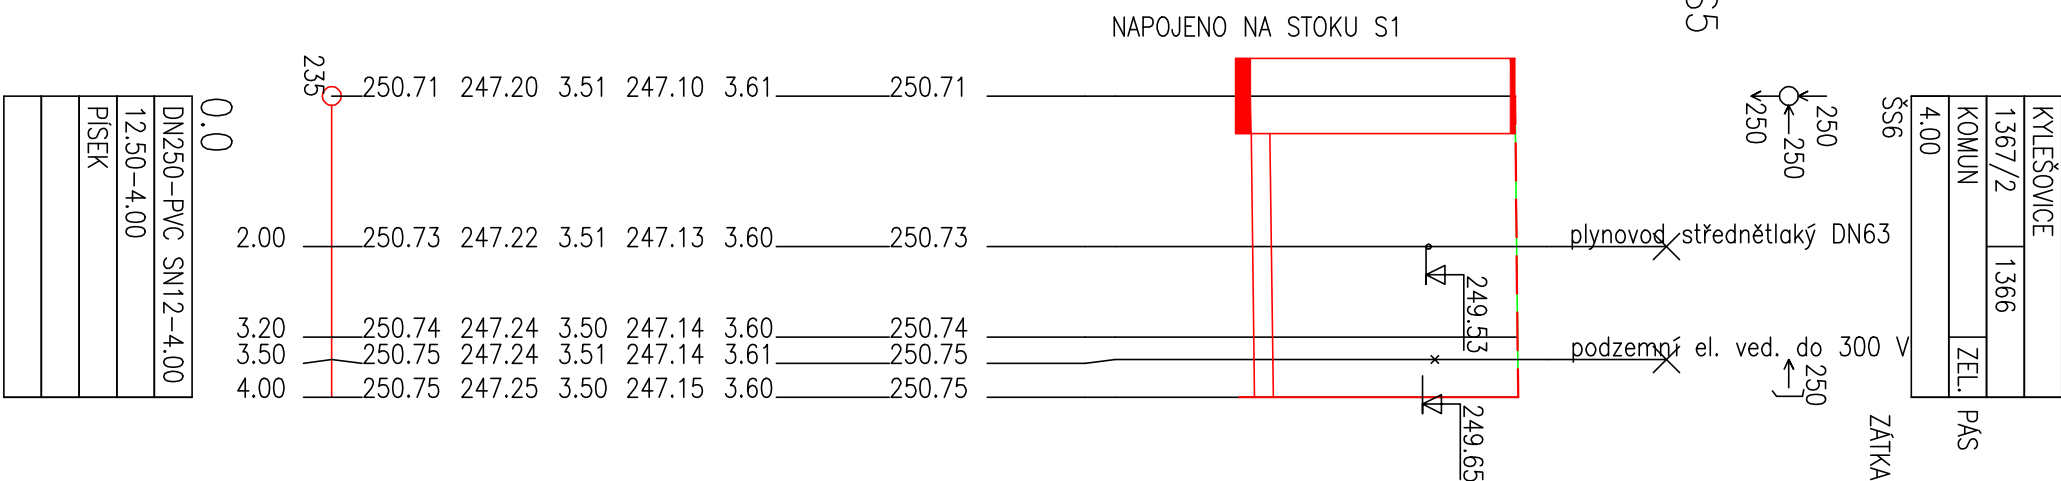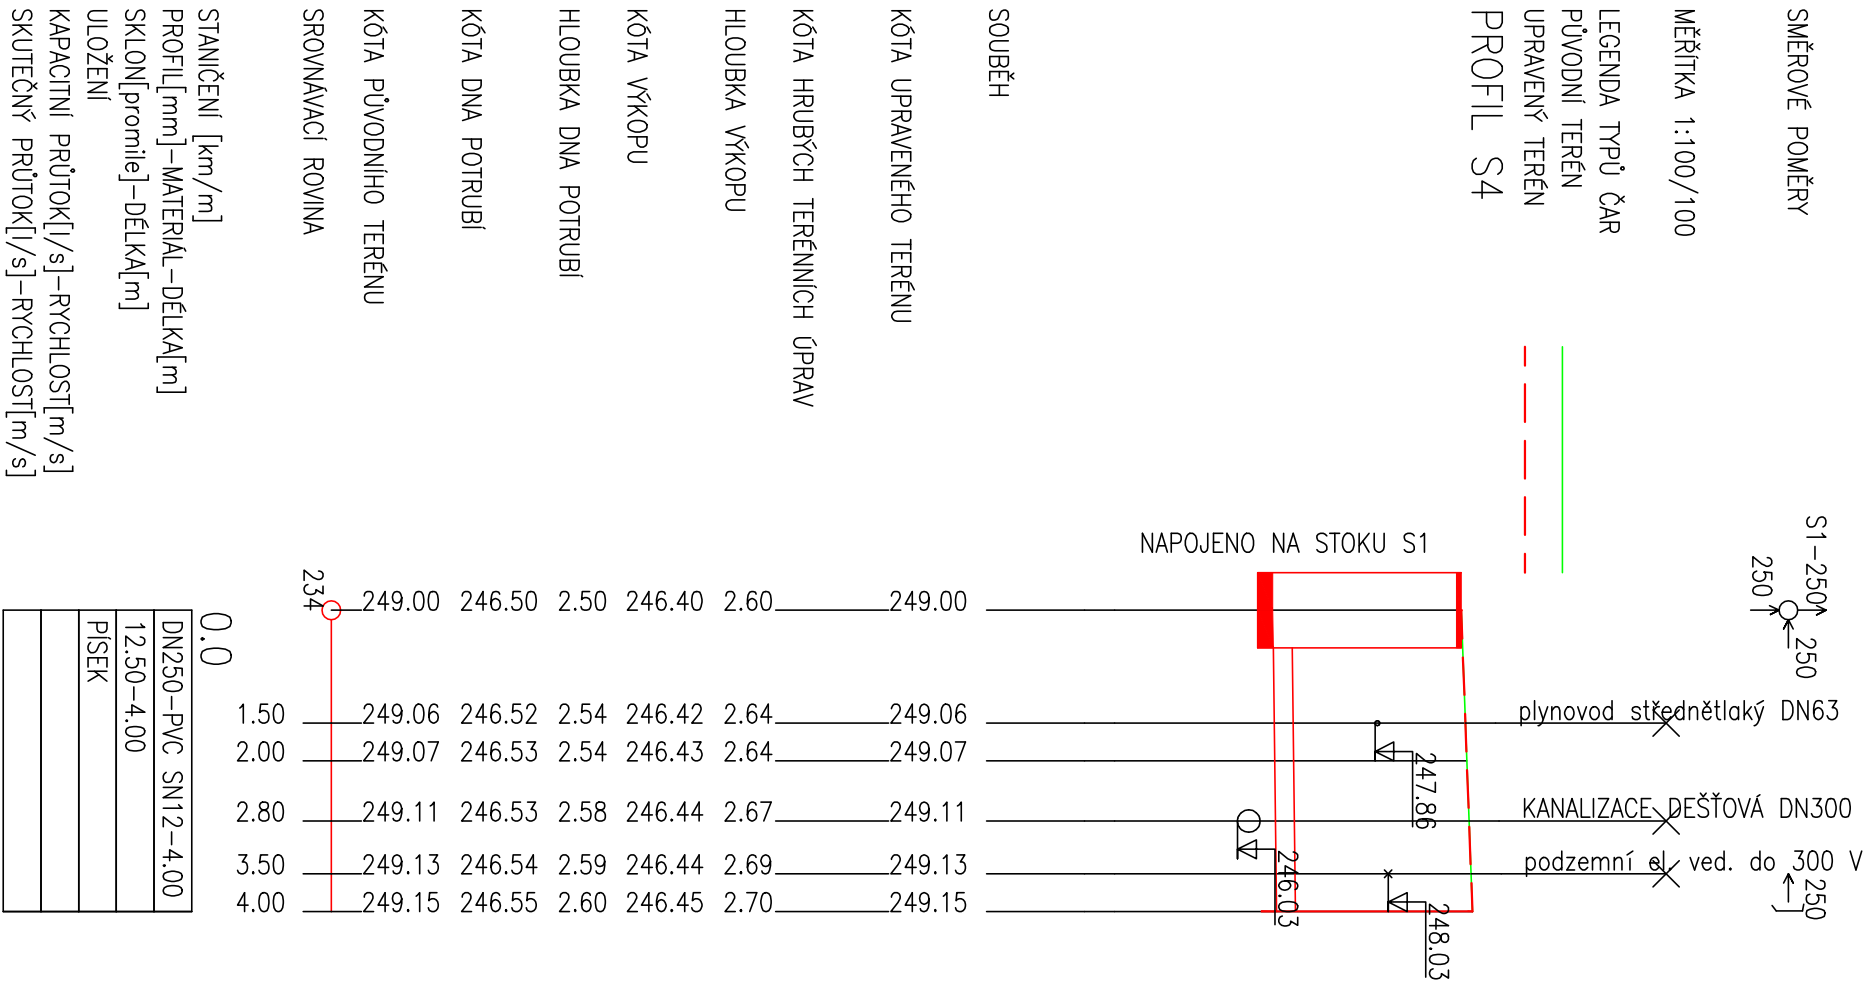

# ULOŽENÍ POTRUBÍ

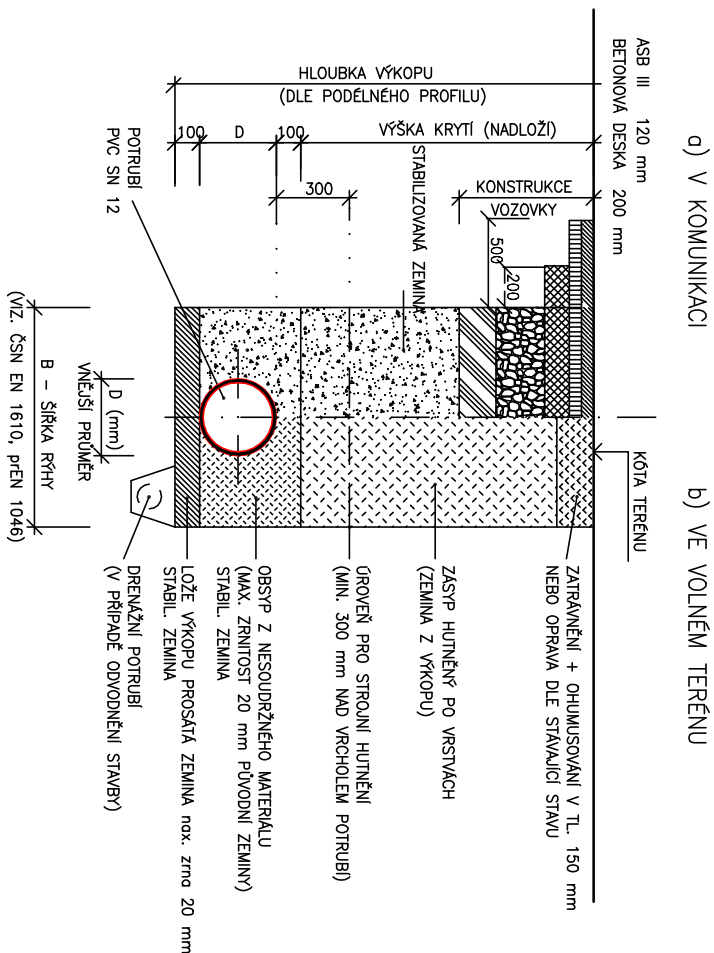

Investor: Statutární město Opava		Zodpov. projektant Ing. Jiří Jurečka	
Místo stavby/Kraj: Opava MSSK		Vypísal Ing. Jiří Jurečka	
Akce:		1454	
KYLEŠOVICE - IS 1. ETAPA			
lokalita HLAVNÍ-JOŽI DAVIDA 2. ETAPA			
SO 03 SPLAŠKOVÁ KANALIZACE			
Obsah: PODÉLNÝ PROFIL S4,S5			
J&J STUDIO - INŽENÝRSKÉ SÍTĚ s.r.o. Bílbovecká 1, 746 01 Opava IČ: 26864169, DIČ: CZ26864169			
Číslo zakázky: 2018/05		Stupeň DPS	
Datum: 08/2022		Formát 24	
Měřítko 1: 500/100		Výkres č. 03-08	