


POVRCH ÚZEMÍ
VZDÁLENOST ŠACHET
NÁZVY ŠACHET

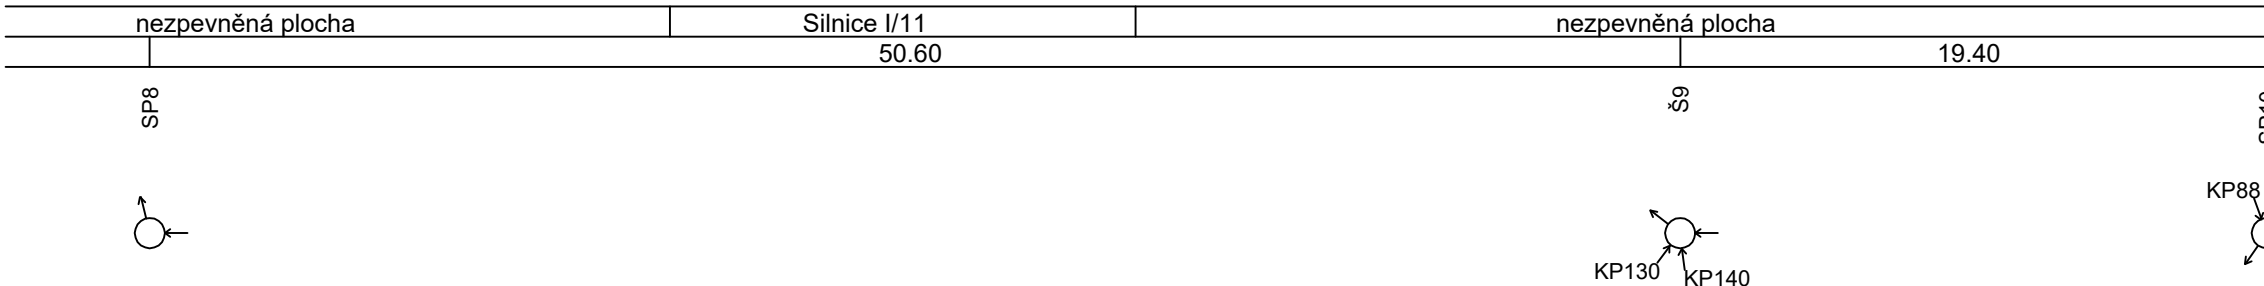

Podélný profil stoky B
MĚŘÍTKO 1:250 / 1:100


HLOUBKA VÝKOPU (BEZ PODSYPU)

KÓTA DNA POTRUBÍ


KÓTA TERÉNU

STANIČENÍ [m]

SKLON [promile] - DÉLKA [m]
DN [mm] - MATERIÁL - DÉLKA [m]

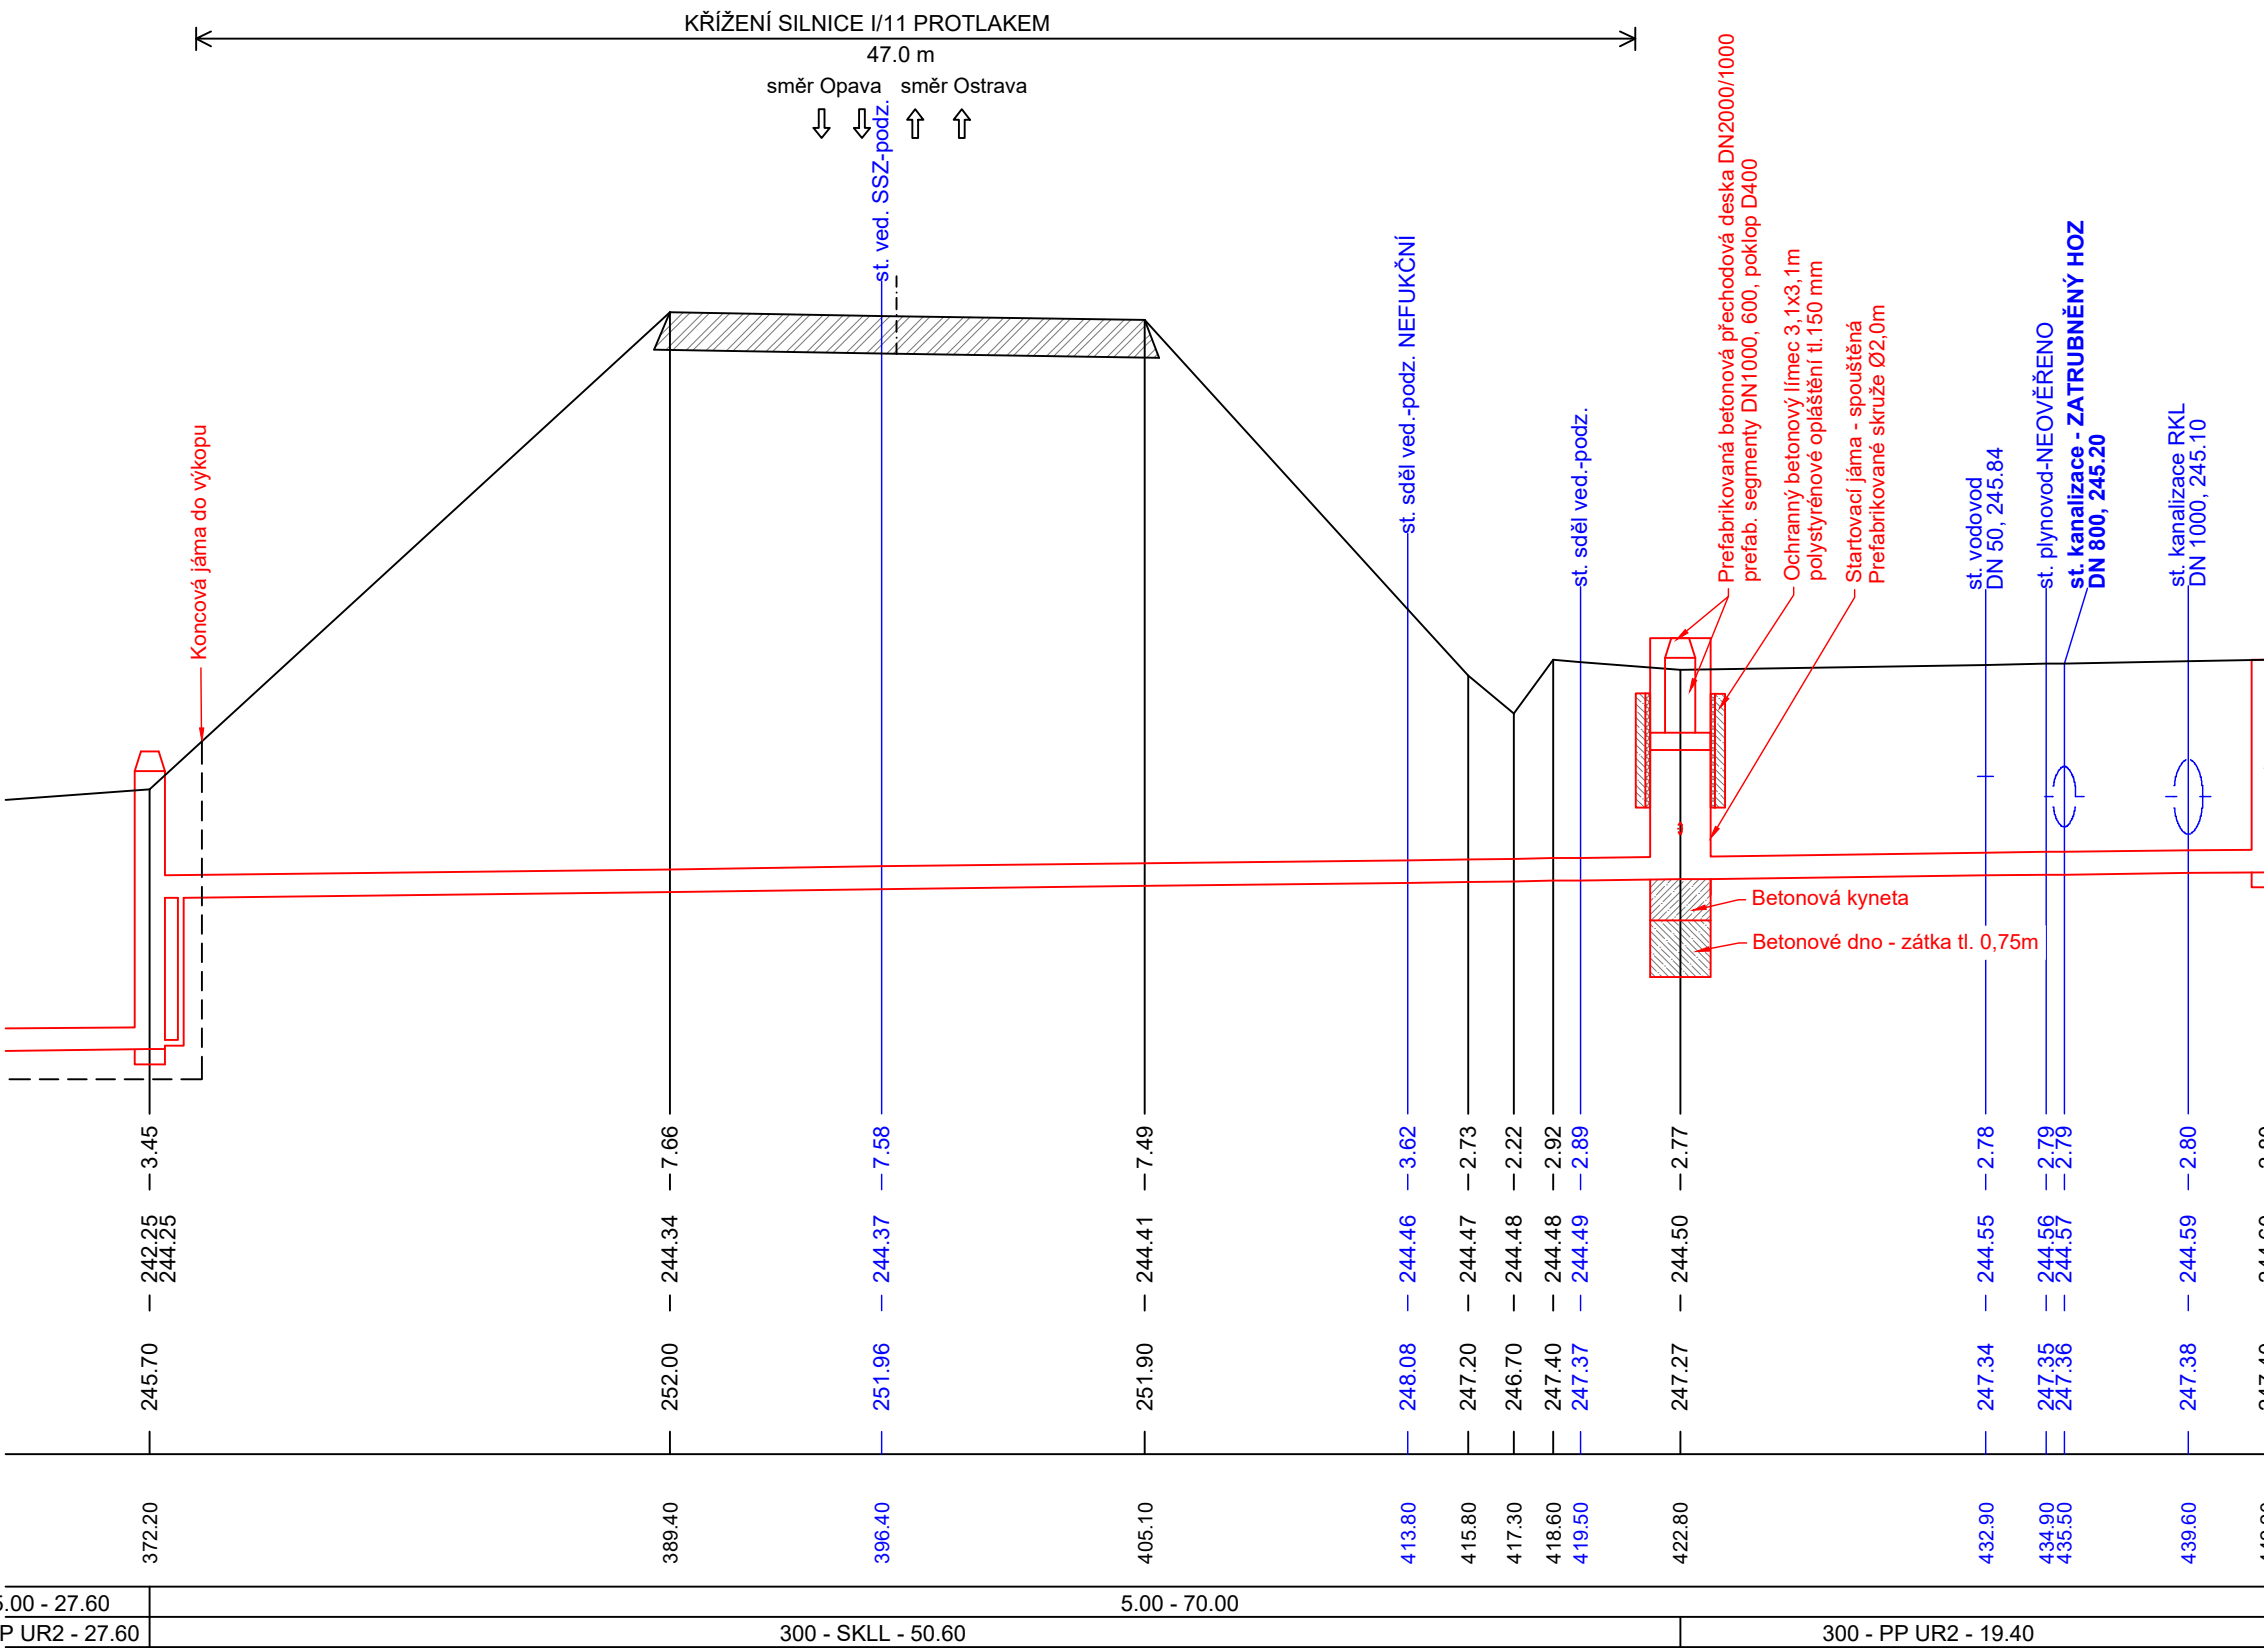

ULOŽENÍ POTRUBÍ protlak pod silnicí I/11 SKLOLAMINÁT SKLL, SN 320 000, DN 300

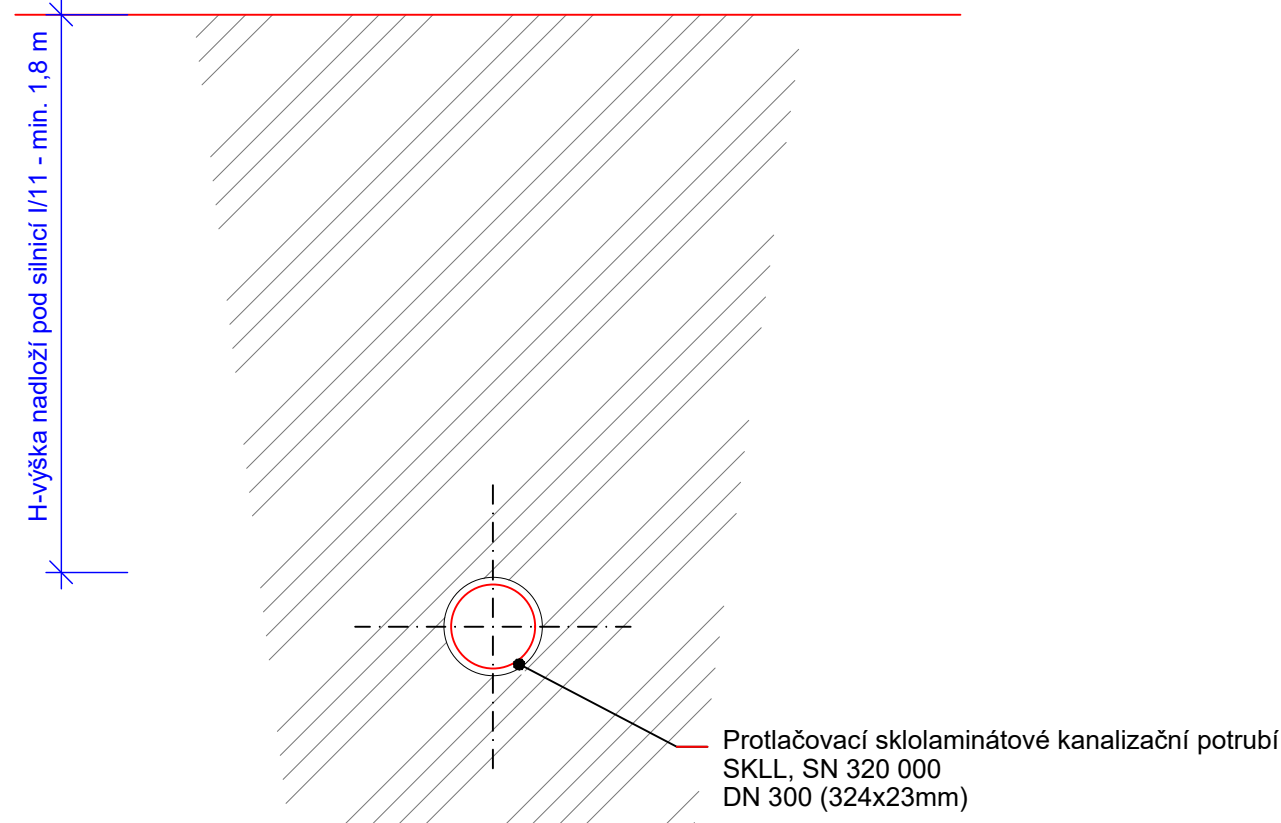

ZMĚNA VÝKRESU :

Č. ZMĚNY	PŘEDMĚT ZMĚNY	ZMĚNU PROVEDL	PODPIS	DATUM ZMĚNY

E.2 PROJEKT ZPRACOVANÝ BAŇSKÝM PROJEKTANTEM

KONEKO		709 00 OSTRAVA - Výstavní 2224/8	
Investor : Statutární město Opava		Hlavní inženýr projektu : Ing. S. Gorbunov	
Akce : Komárov a Suché Lazce - splašková kanalizace		Zodp. projektant : Ing. J. Zavadil	
Objekt : SO 02 Splašková kanalizace Suché Lazce		Vypracoval : D. Zmleja	
Název přílohy : Křížení silnice III/4663 - stoka BK		Zodp. projektant za ČPHZ : Ing. Šípek	
Zakázkové číslo :	3420/DPS-2020	Číslo přílohy :	E.2.7.1
Archivní číslo :	3420/01	Měřítko :	1 : 100, 1: 250, 1 : 25
TENTO VÝKRES A JEHO PŘÍLOHY JSOU NAŠIM DUŠEVNÍM VLASTNICTVÍM, NESMÍ BÝT BEZ NAŠEHO PŘEDCHOZÍHO PÍSEMNÉHO SOUHLASU KOPIROVÁNY, ROZMNOŽOVÁNY ANI ZPŘÍSTUPNĚNY JINÝM OSOBÁM NEBO FIRMÁM		Stupeň :	DPS
		Datum :	08/2020