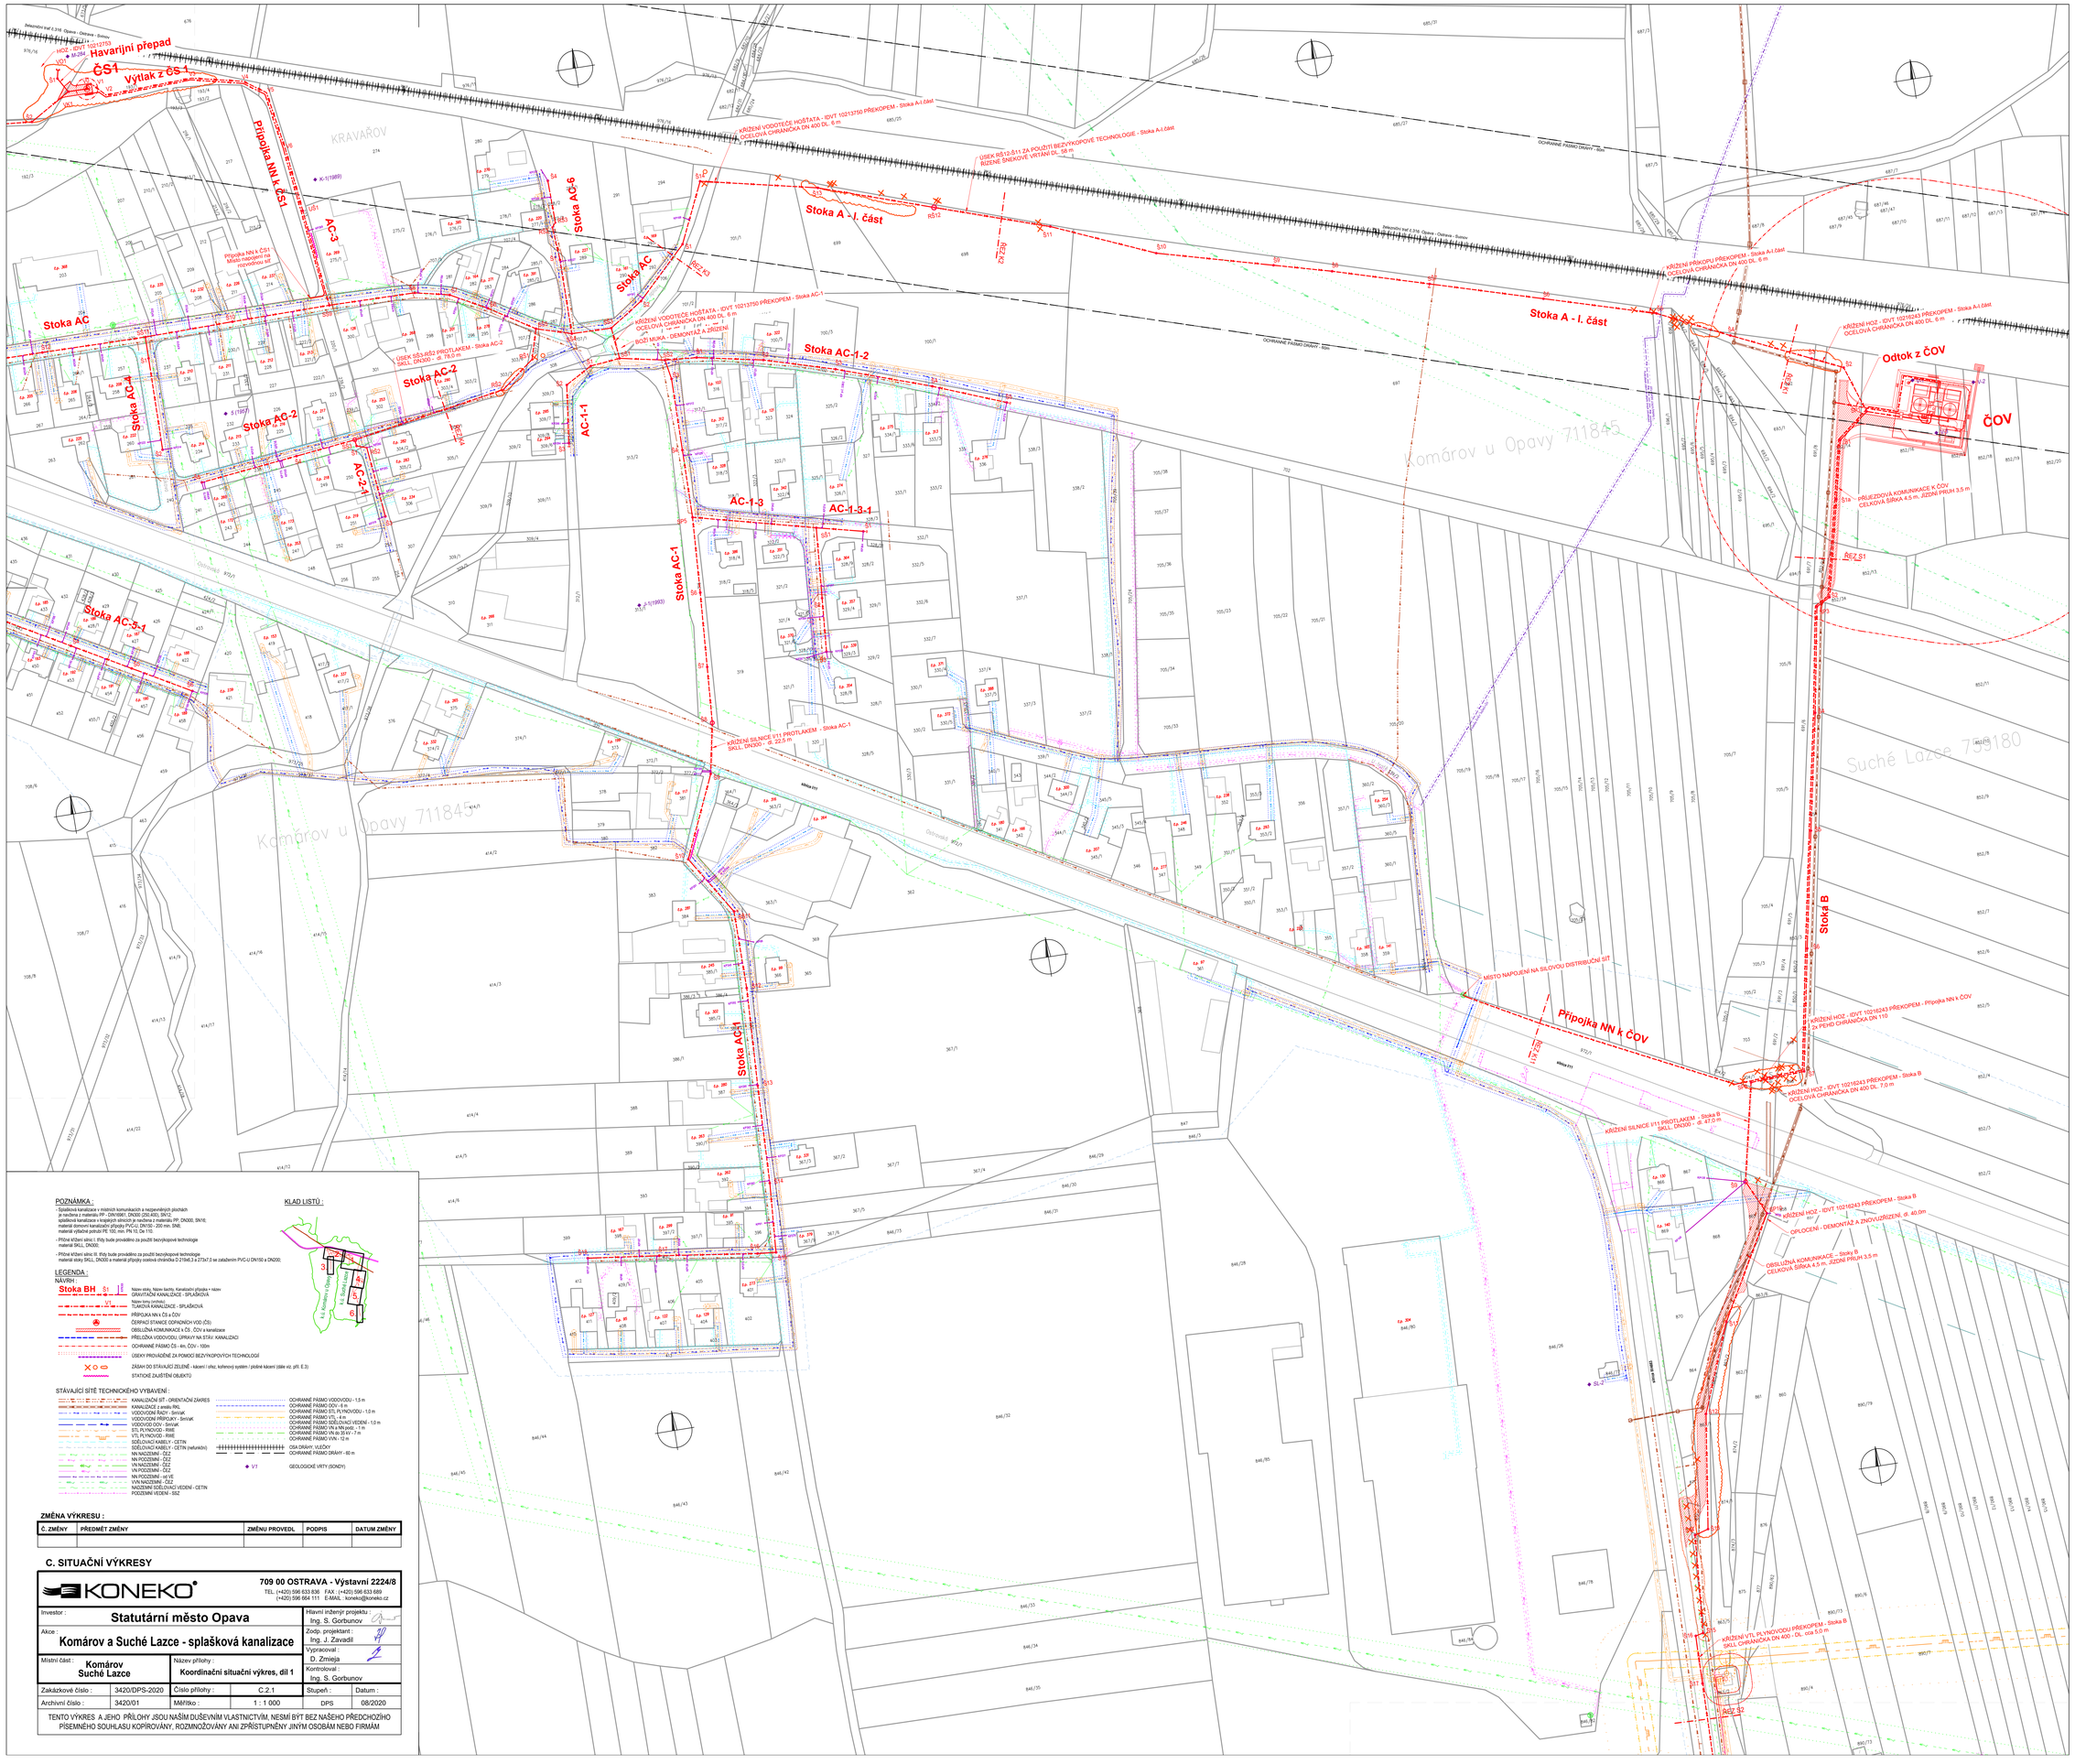

POZNÁMKA :

- Splaškové kanalizace v místních komunikacích a nezpevněných plochách je navržena z kanalizačního PP - DN/ID/El. DN300 (SDI A/B), SN12;
- splaškové kanalizace v krajových částech je navržena z materiálu PP, DN300, SN16; materiál domovní kanalizační přípojky PVC-U, DN150 – 200 mm, SN8; materiál výtlačné potrubí PE 100, min. PN 10, Dle č.110.
- Přičná křížení silnic I. třídy bude provedéno za použití bezvýkopové technologie materiál SKLL, DN300;
- Přičná křížení silnic III. třídy bude provedéno za použití bezvýkopové technologie materiál stoky SKLL, DN300 a materiál přípojky potrubí chráněna CI 219x6,3 a 273x7,0 se zatažením PVC-U DN150 a DN200;

LEGENDA :

NÁVRH :

Stoka BH S1 — Název stoky, Název šachty, Kanalizační přípojka + název
GRAVITAČNÍ KANALIZACE - SPLAŠKOVÁ

V1 — Název trasy (vrtání)
TLAKOVÁ KANALIZACE - SPLAŠKOVÁ

PŘÍPOJKA NN k ČS a ČOV

ČERPACÍ STANICE ODPADNÍCH VOD (ČS)

OBSLUŽNÁ KOMUNIKACE k ČS , ČOV a kanalizace

PŘELOŽKA VODOVODU, ÚPRAVY NA STAV. KANALIZACI

OCHRANNÉ PÁSMO ČS - 4m, ČOV - 100m

ÚSEKY PROVEDENÉ ZA POMOCI BEZVÝKOPOVÝCH TECHNOLOGIÍ

ZÁSAH DO STÁVAJÍCÍ ZELENĚ - kácení / ořez, kořenový systém / podmínkám kácení (dále viz. příl. E.3)

STATICKÉ ZAJIŠTĚNÍ OBJEKTŮ

STÁVAJÍCÍ SÍTĚ TECHNICKÉHO VYBAVENÍ :

- KANALIZAČNÍ SÍŤ - ORIENTAČNÍ ZÁKRES
- KANALIZACE z areálu RKL
- VODOVODNÍ ŘADY - SmVaK
- VODOVODNÍ PŘÍPOJKY - SmVaK
- VODOVOD OOV - SmVaK
- STL PLYNOVOD - RWE
- VTL PLYNOVOD - RWE
- SDĚLOVACÍ KABELY - CETIN
- SDĚLOVACÍ KABELY - CETIN (nefunkční)
- NN NADZEMNÍ - ČEZ
- NN PODZEMNÍ - ČEZ
- VN NADZEMNÍ - ČEZ
- VN PODZEMNÍ - ČEZ
- NN PODZEMNÍ - od VE
- VVN NADZEMNÍ - ČEZ
- NADZEMNÍ SDĚLOVACÍ VEDENÍ - CETIN
- PODZEMNÍ VEDENÍ - SSZ
- OCHRANNÉ PÁSMO VODOVODU - 1,5 m
- OCHRANNÉ PÁSMO DOV - 6 m
- OCHRANNÉ PÁSMO STL PLYNOVODU - 1,0 m
- OCHRANNÉ PÁSMO VTL - 4 m
- OCHRANNÉ PÁSMO SDĚLOVACÍ VEDENÍ - 1,0 m
- OCHRANNÉ PÁSMO VN (a NN,dráž.) - 1 m
- OCHRANNÉ PÁSMO VN do 35 kV - 7 m
- OCHRANNÉ PÁSMO VVN - 12 m
- OSA DRÁHY, VLEČKY
- OCHRANNÉ PÁSMO DRÁHY - 60 m
- GEOLOGICKÉ VRTY (SONDY)

KLAD LISTŮ :

ZMĚNA VÝKRESU :

Č. ZMĚNY	PŘEDMĚT ZMĚNY	ZMĚNU PROVEDL	PODPIS	DATUM ZMĚNY

C. SITUAČNÍ VÝKRESY

KONEKO
709 00 OSTRAVA - Výstavní 2224/8
TEL. (+420) 596 633 836 FAX : (+420) 596 633 689
(+420) 596 664 111 E-MAIL : koneko@koneko.cz

Investor : Statutární město Opava		Hlavní inženýr projektu : Ing. S. Gorbunov	
Akce : Komárov a Suché Lazce - splašková kanalizace		Zodp. projektant : Ing. J. Zavadil	
Místní část : Komárov, Suché Lazce	Název přílohy : Koordinační situační výkres, díl 1	Vypracoval : D. Zmieja	
		Kontroloval : Ing. S. Gorbunov	
Zakázkové číslo : 3420/DPS-2020	Číslo přílohy : C.2.1	Stupeň : DPS	Datum : 08/2020
Archivní číslo : 3420/01	Měřítko : 1 : 1 000		

TENTO VÝKRES A JEHO PŘÍLOHY JSOU NAŠÍM DUŠEVNÍM VLASTNICTVÍM, NESMÍ BÝT BEZ NAŠEHO PŘEDCHOZÍHO PÍSEMNÉHO SOUHLASU KOPÍROVÁNY, ROZMNOŽOVÁNY ANI ZPŘÍSTUPNĚNY JINÝM OSOBÁM NEBO FIRMÁM