



ÚZEMÍ
POVRCH ÚZEMÍ
VZDÁLENOST ŠACHET
NÁZVY ŠACHET

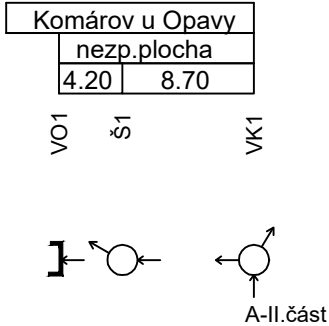

Podélný profil havarijního přepadu ČS1

MĚŘÍTKO 1:500 / 1:100

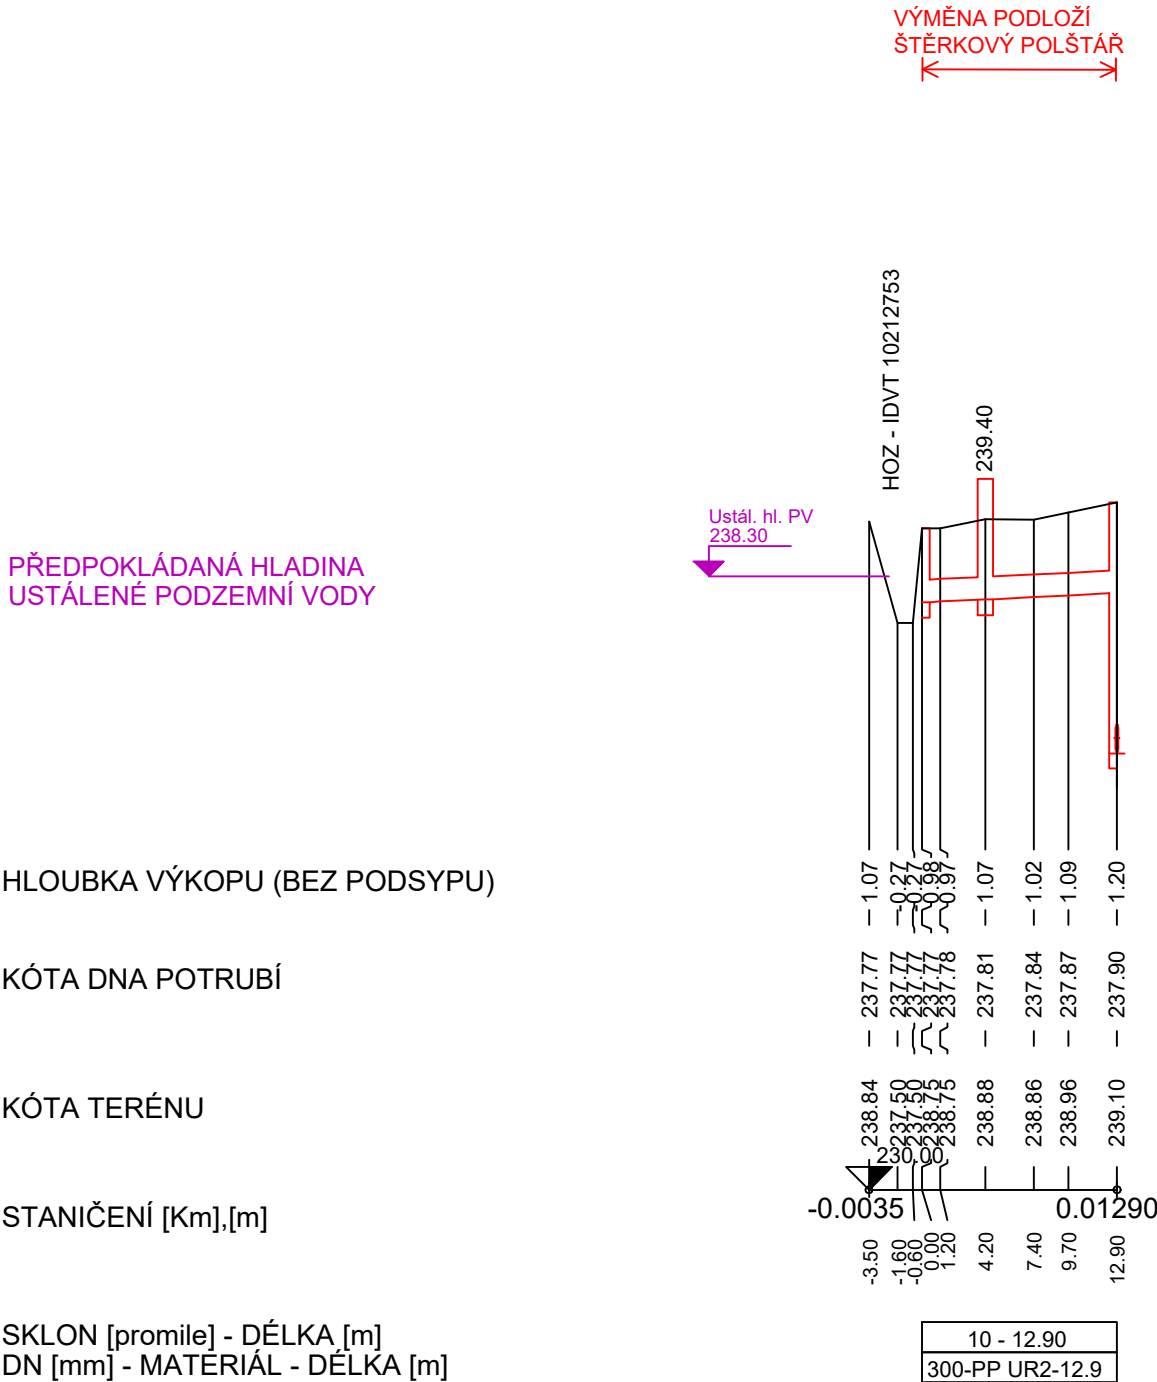

ZMĚNA VÝKRESU :

Č. ZMĚNY	PŘEDMĚT ZMĚNY	ZMĚNU PROVEDL	PODPIS	DATUM ZMĚNY

D.1 DOKUMENTACE STAVEBNÍHO NEBO INŽENÝRSKÉHO OBJEKTU

		709 00 OSTRAVA - Výstavní 2224/8			
		TEL. (+420) 596 633 836 FAX : (+420) 596 633 689 (+420) 596 664 111 E-MAIL : koneko@koneko.cz			
Investor :		Statutární město Opava		Hlavní inženýr projektu : Ing. S. Gorbunov	
Akce :		Komárov a Suché Lazce - splašková kanalizace		Zodp. projektant : Ing. J. Zavadil	
Objekt :		SO 03 Čerpací stanice ČS 1 Komárov		Vypracoval : Ing. J. Zavadil	
		Název přílohy : Podélný profil havarijního přepadu		Kontroloval : Ing. S. Gorbunov	
Zakázkové číslo :	3420/DPS-2020	Číslo přílohy :	D.1.3-b.7	Stupeň :	Datum :
Archivní číslo :	3420/01	Měřítko :	1 : 500 / 100	DPS	08/2020
TENTO VÝKRES A JEHO PŘÍLOHY JSOU NAŠIM DUŠEVNÍM VLASTNICTVÍM, NESMÍ BÝT BEZ NAŠEHO PŘEDCHOZÍHO PÍSEMNÉHO SOUHLASU KOPÍROVÁNY, ROZMNOŽOVÁNY ANI ZPŘÍSTUPNĚNY JINÝM OSOBÁM NEBO FIRMÁM					