
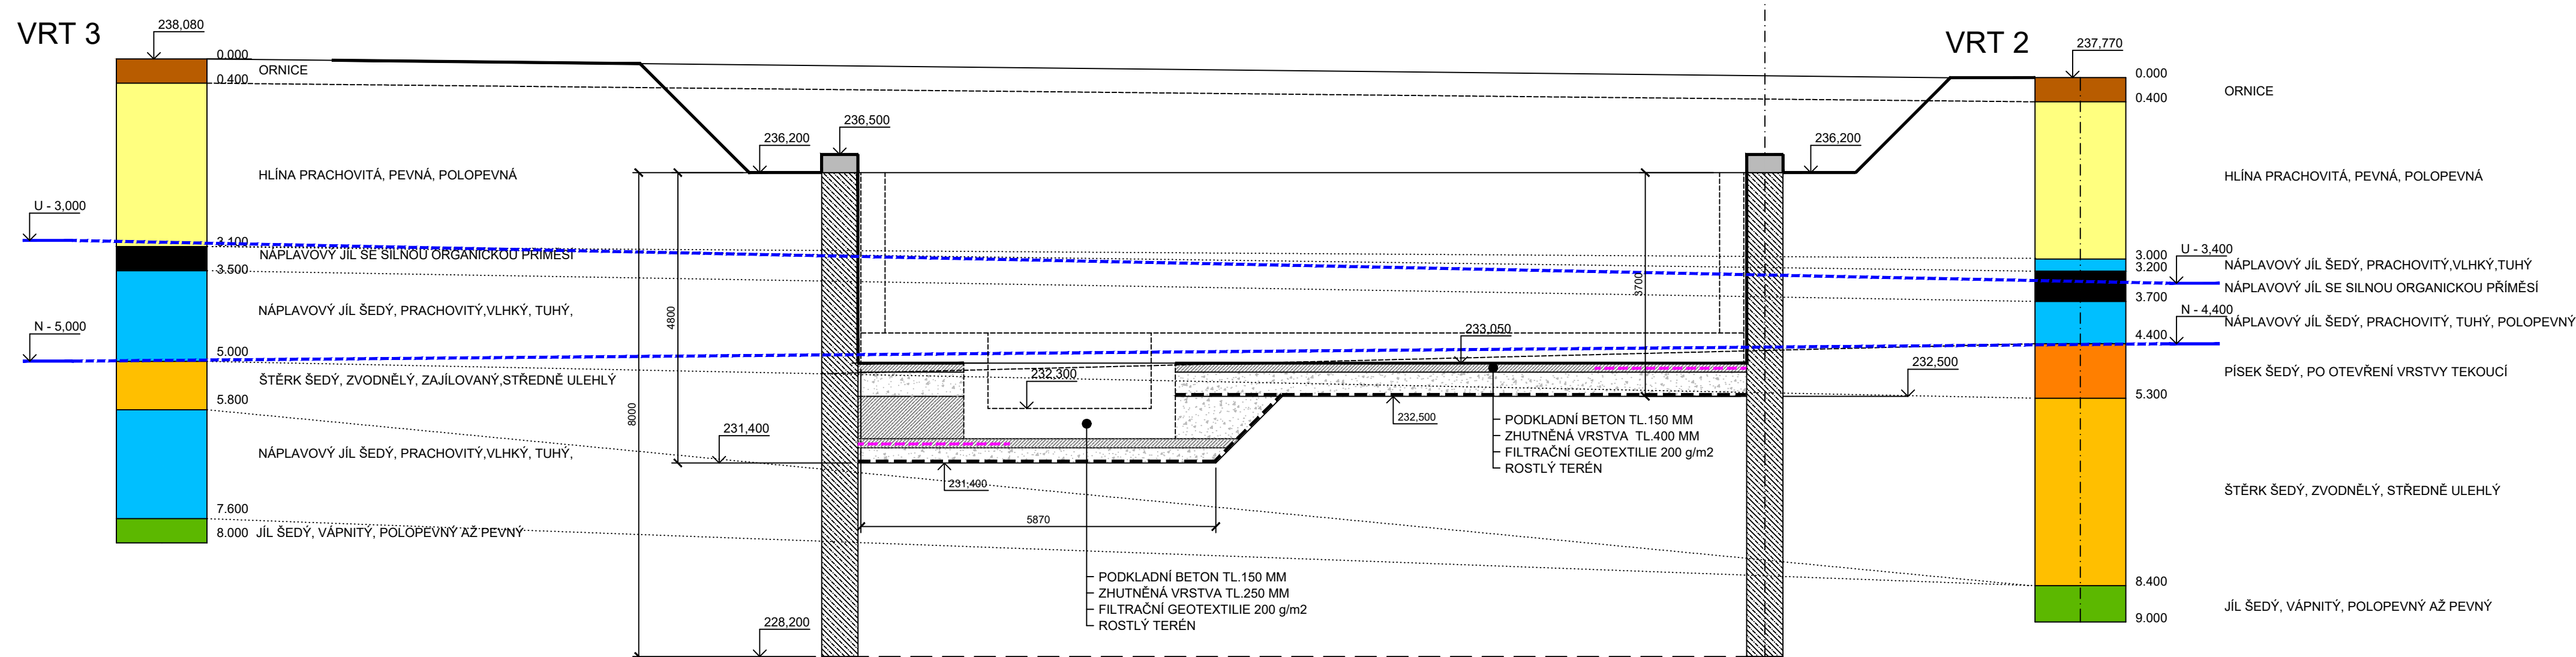


10/10/2019

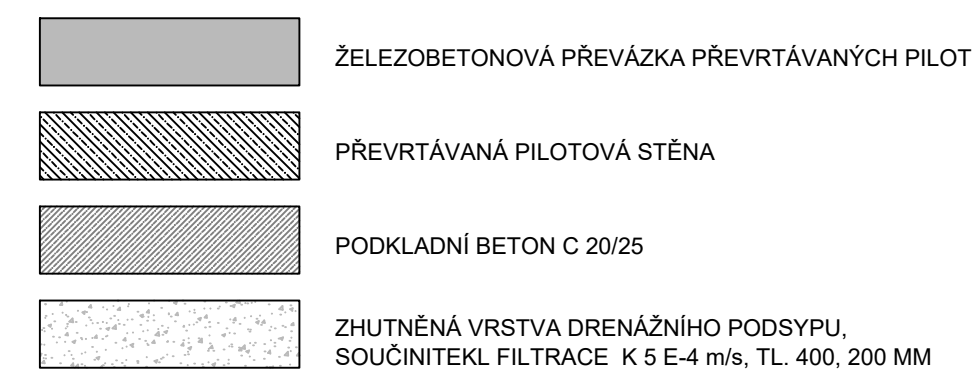

ZMĚNA VÝKRESU:				
Č. ZMĚNY	PŘEDMĚT ZMĚNY	ZMĚNU PROVEDL	PODPIS	DATUM ZMĚNY

709 00 OSTRAVA

 KONEKO®		709 00 OSTRAVA - Výtavní 222/8 TEL: (+420) 596 633 836 FAX: (+420) 596 633 889 (+420) 596 664 111 E-MAIL: koneko@koneko.cz	
Investor:	Statutární město Opava		Hlavní inženýr projektu:  Ing. Sergej Gorbunov
Akce:	Komárov a Suché Lazce - splašková kanalizace		Zodp. projektant: Ing. Roman Kaleta 
Objekt:	SO 06.2 Sdružený provozní objekt ČOV	Název přílohy: Výkopy - řezy	Vypracoval: Ing. Roman Kaleta
Zakázkové číslo:	3420/DPS-2020	Číslo přílohy:	D.1.6.2 - b.4
Archivní číslo:	3420_01	Měřítka:	1 : 75
TENTO VÝKRES A JEHO PŘÍLOHY JSOU NAŠIM DUŠEVNÍM VLASTNICTVÍM, NESMÍ BÝT BEZ NAŠEHO PŘEDCHOZÍHO PÍSEMNÉHO SOUHLASU KOPÍROVÁNY, ROZMNOŽOVÁNY ANI ZPŘÍSTUPNĚNY JINÝM OSOBÁM NEBO FIRMÁM		Stupeň: DPS	Datum: 02/2020