



VÝKOPOVÝ PLÁN - ROZMÍSTĚNÍ PILOTŮ FRANKI

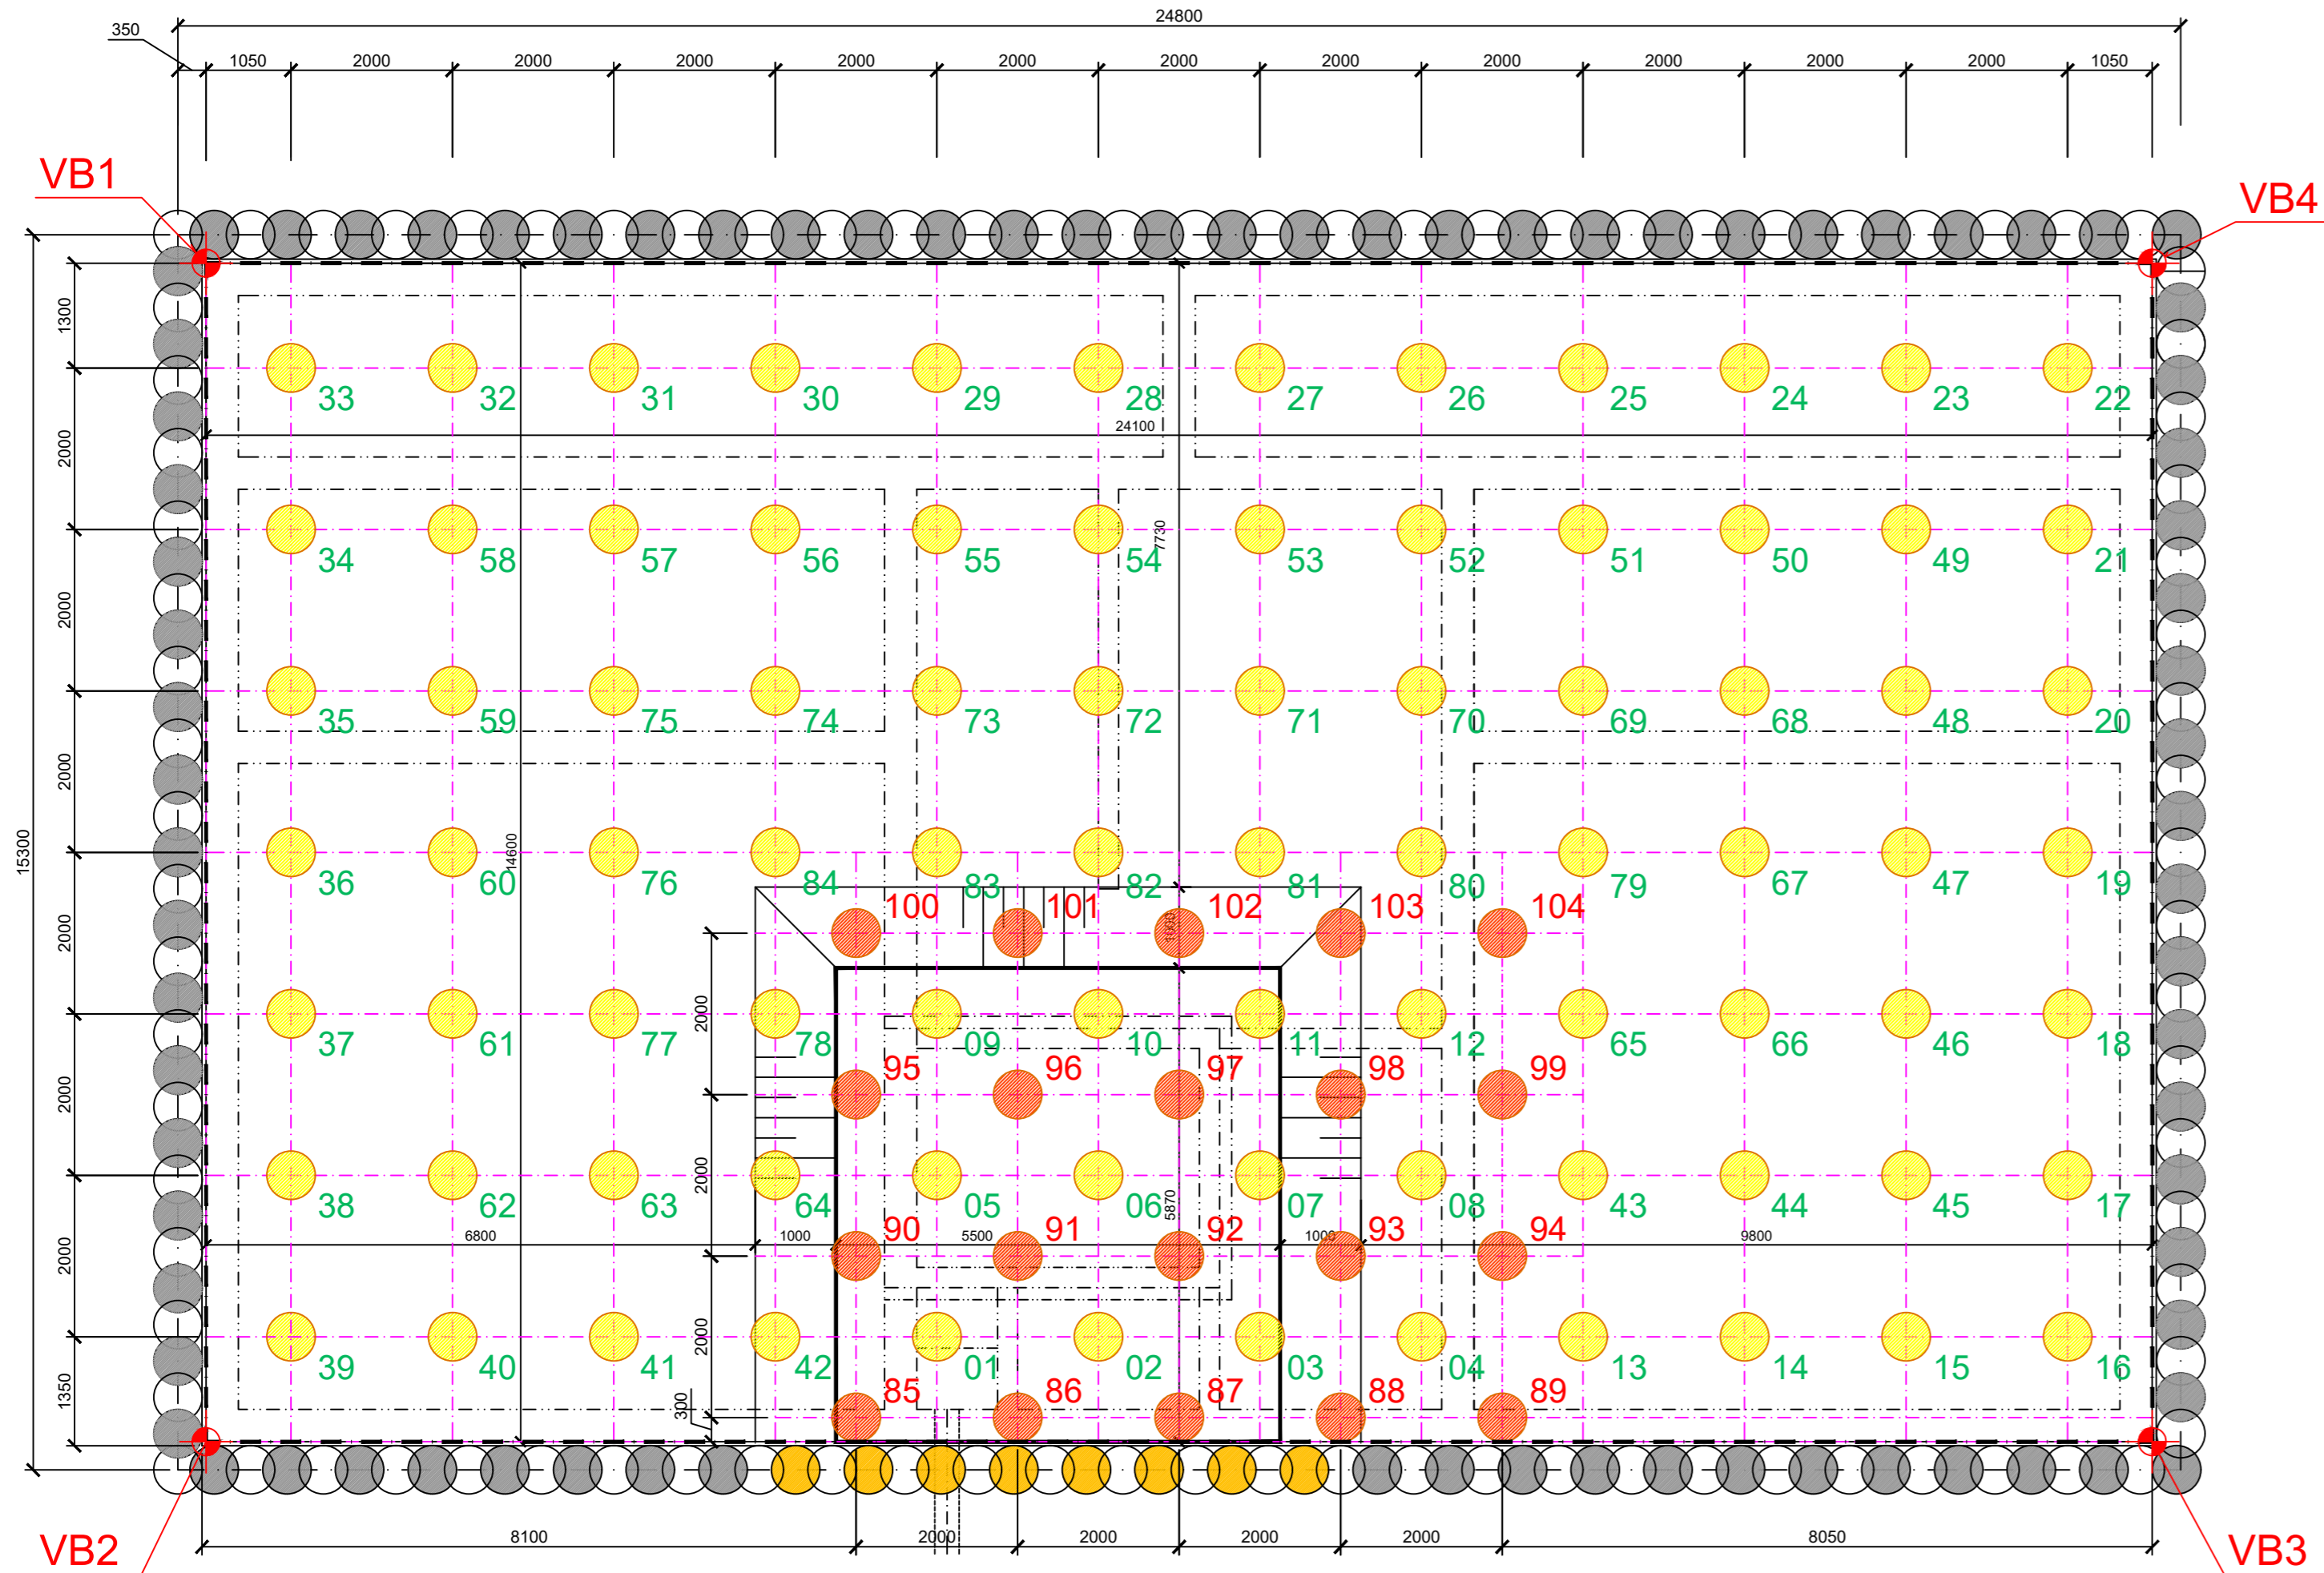

PŘÍČNÝ ŘEZ

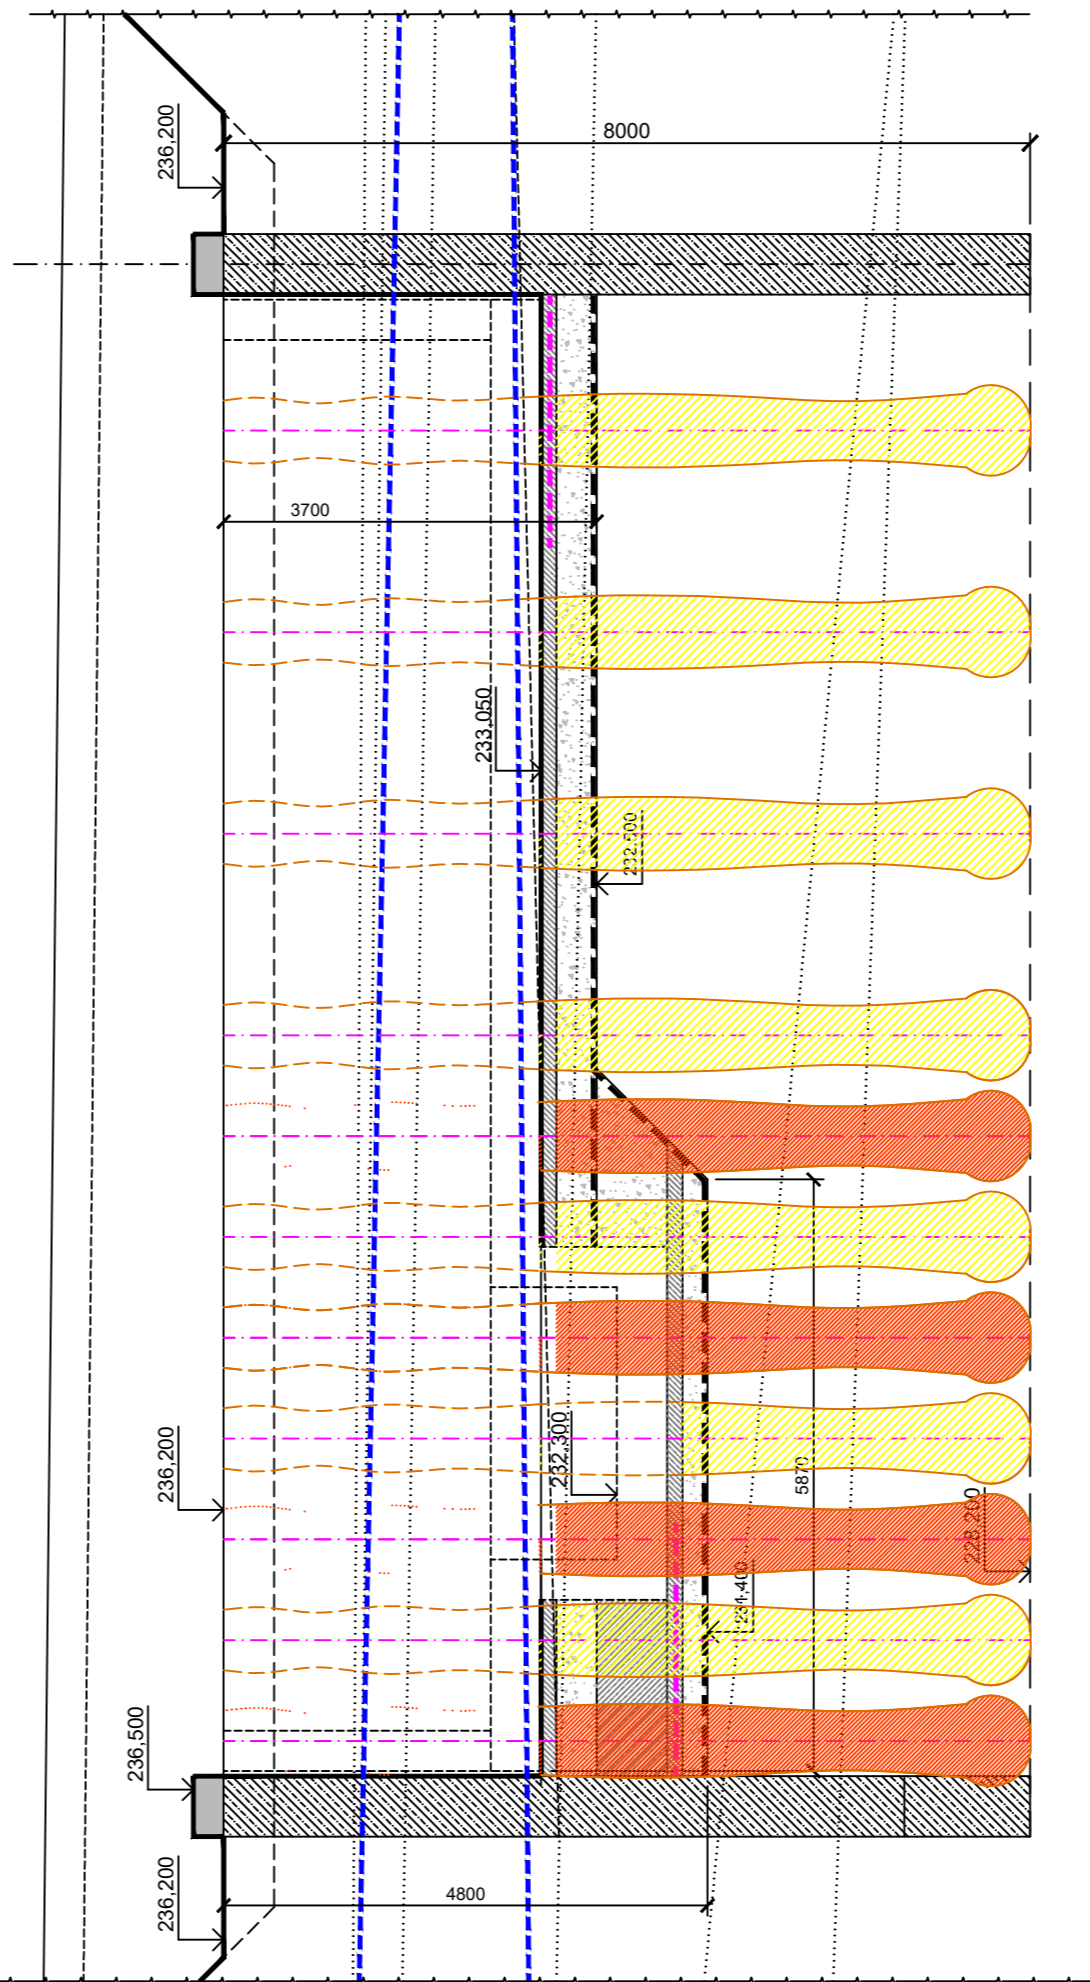

LEGENDA MATERIÁLU

- ŽELEZOBETONOVÁ PŘEVÁZKA PŘEVRTÁVANÝCH PILOT
- PŘEVRTÁVANÁ PILOTOVÁ STĚNA
- ŠTERKOPÍSKOVÉ PILOTY FRANKI V RASTRU 2,0 M*2,0 M - I. FÁZE
- ZAHUŠŤOVACÍ ŠTERKOPÍSKOVÉ PILOTY FRANKI - II. FÁZE

POZNÁMKA :

- TECHNOLOGICKÁ ÚROVEŇ PRO INSTALACI PILÍŘŮ SE PŘEDPOKLÁDÁ Z PŘEDVÝKOPU NA ÚROVNI 236,20 M N.M.
- V PŘÍPADĚ NUTNOSTI BUDE ÚNOSNOST PŘEDVÝKOPU UPRAVENA ROZPROSTŘENÍM ŠTERKOVÉHO POLŠTÁŘE TL. 500 MM FRAKCE 16-32 MM; POLŠTÁŘ BUDE ROZPROSTŘEN NA GEOTEXTILII GRAMÁŽE MIN 400 g/m2
- V 1. FÁZI BUDE PROVEDENO 84 KS PILÍŘŮ, V II. FÁZI 20 KS PILÍŘŮ
- PŘEDPOKLÁDANÁ DÉLKA PILÍŘŮ CCA 8,00 M
- POSTUP REALIZACE VIZ TECHNICKÁ ZPRÁVA
- VYTÝČOVACÍ SOUŘADNICE VIZ PŘÍLOHA D.1.6.2 - b.1

ZMĚNA VÝKRESU:

Č. ZMĚNY	PŘEDMĚT ZMĚNY	ZMĚNU PROVEDL	PODPIS	DATUM ZMĚNY

D.1 DOKUMENTACE STAVEBNÍHO NEBO INŽENÝRSKÉHO OBJEKTU

 KONEKO®		709 00 OSTRAVA - Výstavní 2224/8 TEL (+420) 596 633 836 FAX: (+420) 596 633 689 (+420) 596 664 111 E-MAIL: koneko@koneko.cz			
Investor:		Statutární město Opava		Hlavní inženýr projektu: Ing. Sergej Gorbunov 	
Akce:		Komárov a Suché Lazce - splašková kanalizace		Zodp. projektant: Ing. Roman Kaleta 	
Objekt:		SO 06.2		Vypracoval: Ing. Roman Kaleta	
Sdružený provozní objekt ČOV		Název přílohy: Výkopy - půdorys - pilíře Franki		Kontroloval: Ing. Oldřich Kazda 	
Zakázkové číslo:	3420/DPS-2020	Číslo přílohy:	D.1.6.2 - b.2	Stupeň:	Datum:
Archivní číslo:	3420_01	Měřítko:	1 : 75	DPS	08/2020
TENTO VÝKRES A JEHO PŘÍLOHY JSOU NAŠÍM DUŠEVNÍM VLASTNICTVÍM, NESMÍ BÝT BEZ NAŠEHO PŘEDCHOZÍHO PÍSEMNÉHO SOUHLASU KOPÍROVÁNY, ROZMNOŽOVÁNY ANI ZPŘÍSTUPNĚNY JINÝM OSOBÁM NEBO FIRMÁM					