




M 1 : 50

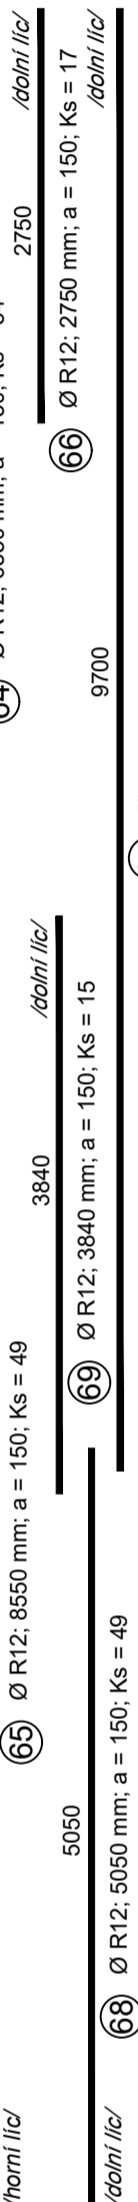


M 1 : 25

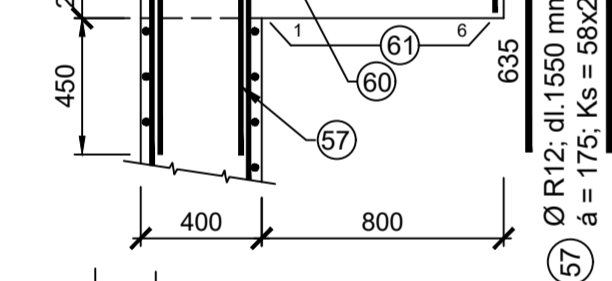


Svislý řez

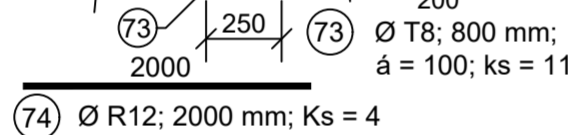


M 1 : 50

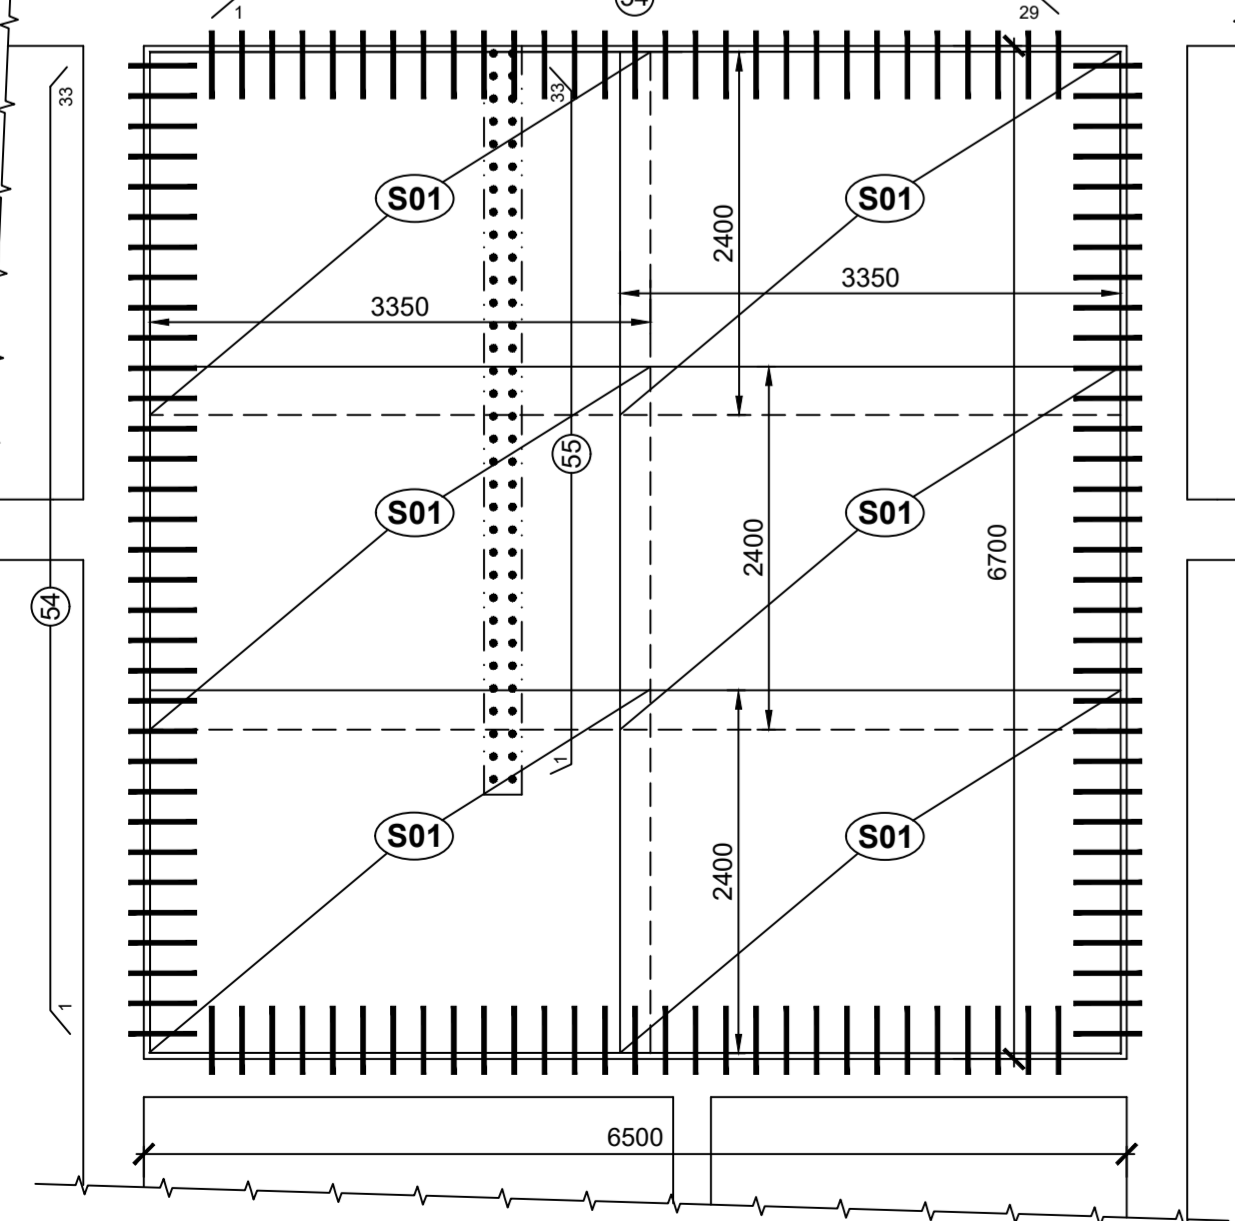


M 1 : 50

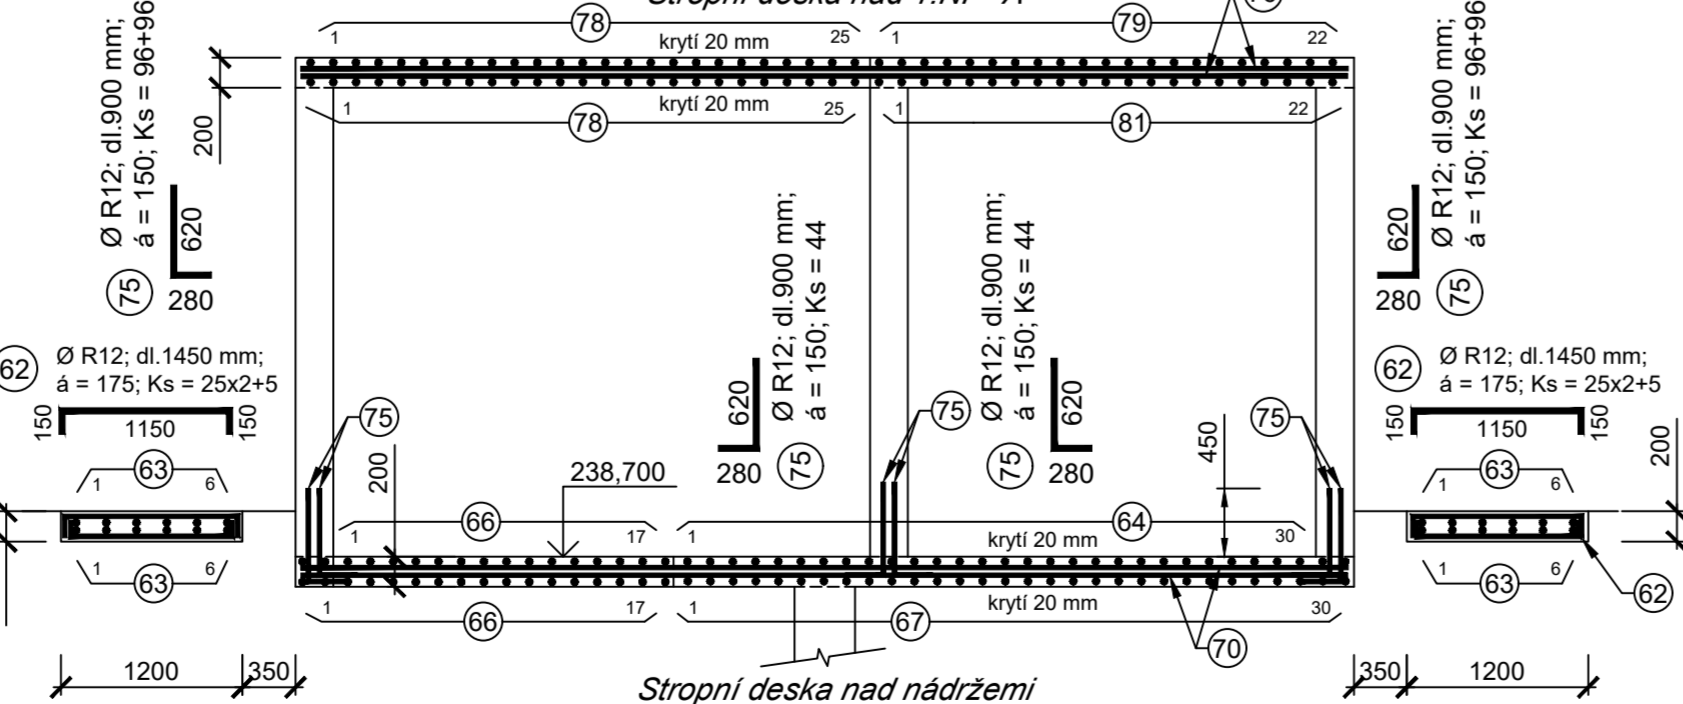

M 1 : 50

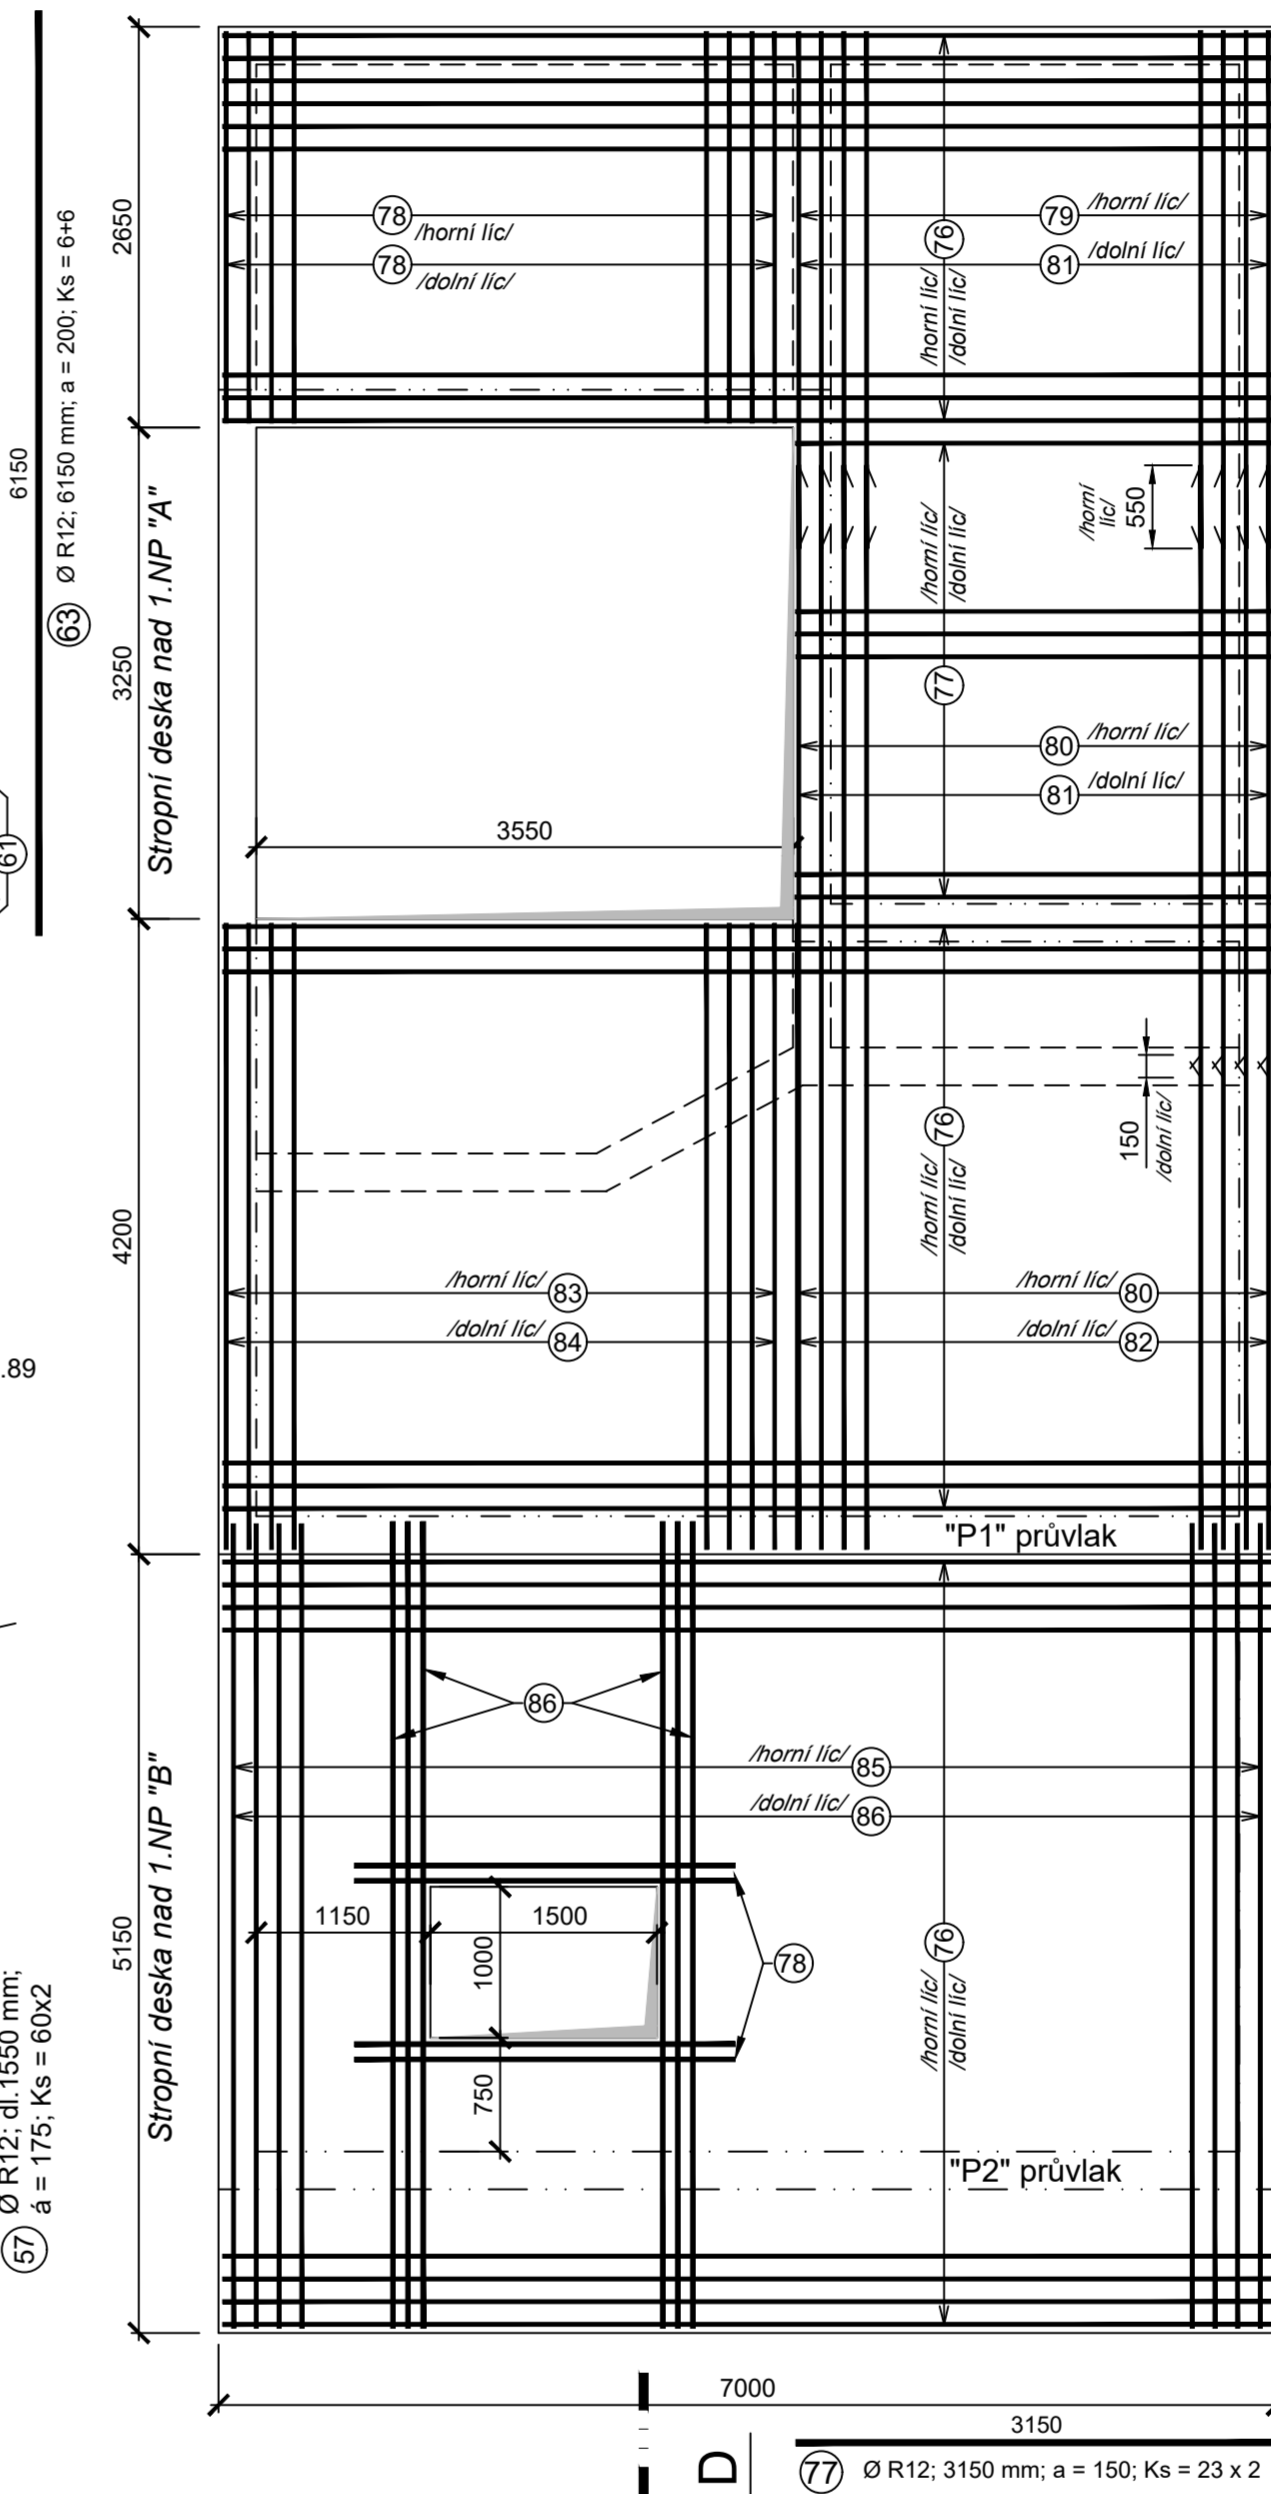


M 1 · 50

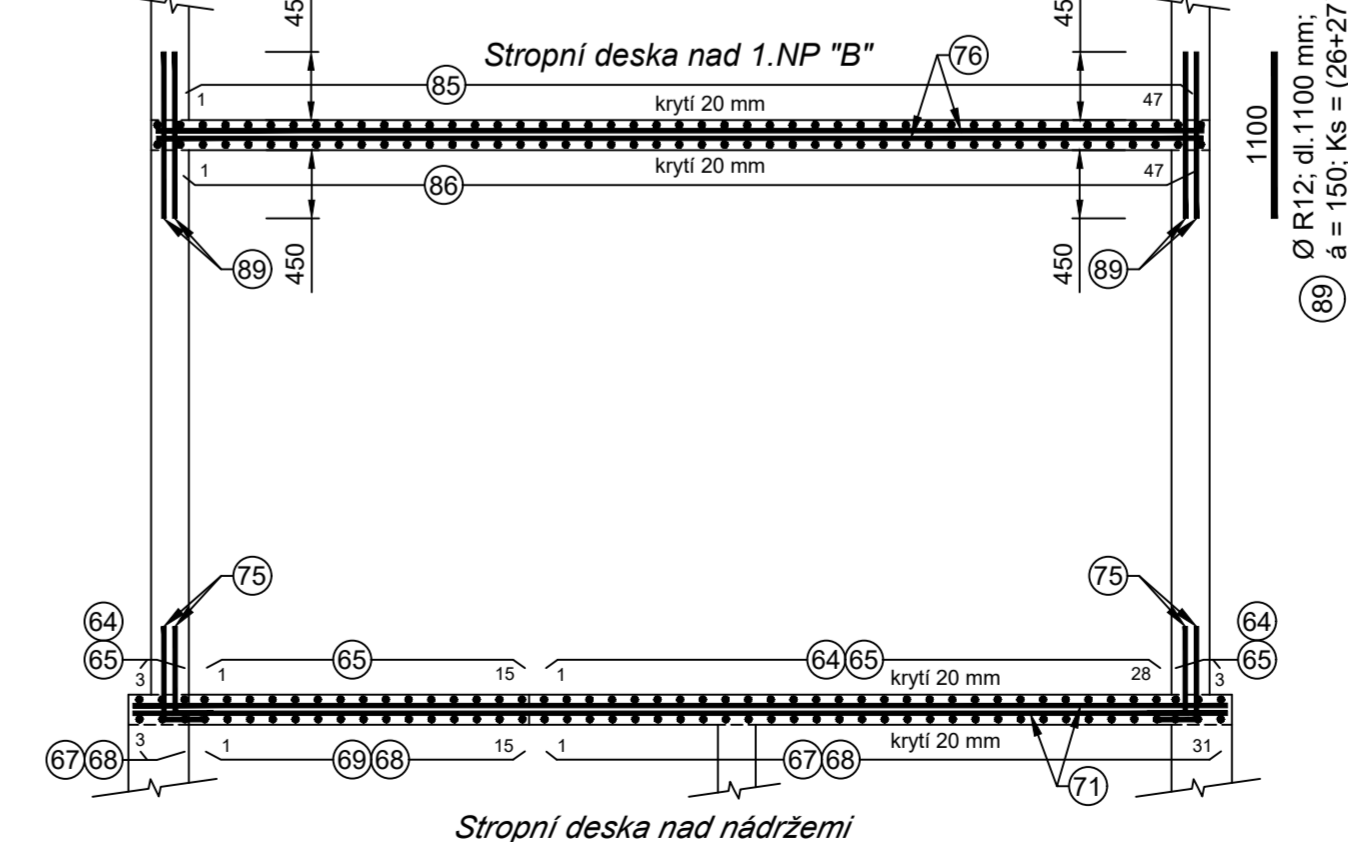

- V MÍSTĚ STĚN BUDOU DO STROPNÍCH DESEK VLOŽENY PŘÍLOŽKY POL.75, V MÍSTĚ NÍŽKHO PARAPETU BUDOU TYTO ZKRAČENY
- V MÍSTĚ ATIKY BUDOU DO STROPNÍCH DESEK VLOŽENY PŘÍLOŽKY POL.87
- V MÍSTĚ PRŮVLAKU "P1" BUDOU DO STROPNÍ DESKY VLOŽENY PŘÍLOŽKY POL.88
- V MÍSTĚ PRŮBEŽNÉ STĚNY 1.NP / 2.NP BUDOU DO STROPNÍ DESKY VLOŽENY PŘÍLOŽKY POL.89
- K VYMEZENÍ POLOHY HORNÍ A DOLNÍ VÝŽTUŽE STROPNÍCH DESEK BUDOU POJÍŽTY OCELOVÉ DISTANČNÍ PRVKY U₁ (pro desky tl. 200 mm)
- VÝŽTUŽ STROPNÍ DESKY BUDE V MÍSTĚ OTVORŮ PROSTRÁHÁNA A KOLEM OTVORU BUDOU V OBLOU LÍČO DOPLNĚNY PŘÍLOŽKY R12 Z PROSTRÁHI, 1.NP VÝŽY 2 ks, a = 75 mm, PŘESAŘ 500 MM ZA OTVOR
2.NP VÝŽY 3 ks, a = 75 mm, PŘESAŘ 500 MM ZA OTVOR /POL.86/

M 1 : 50

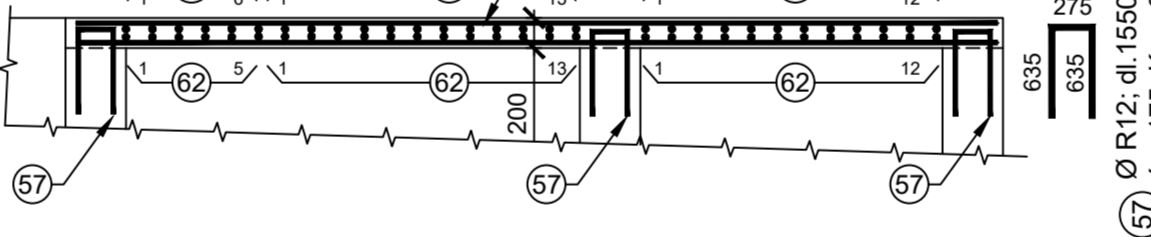

ZMĚNA VÝKRESU:				
Č. ZMĚNY	PŘEDMĚT ZMĚNY	ZMĚNU PŘEVĚDL	PODPIS	DATUM ZMĚNY

 **KONEKO®** **709 00 OSTRAVA - Výstavní 2224/8**
TEL: (+420) 596 633 836 FAX: (+420) 596 633 889
(+420) 596 664 111 E-MAIL: koneko@koneko.cz

Investor:	Statutární město Opava			Hlavní inženýr projektu: Ing. Sergej Gorbunov	
Akte:	Komárov a Suché Lazce - splašková kanalizace			Zodp. projektanta: Ing. Roman Kaleta <i>RK</i>	
Objekt:	SO 06.2 Sdružený provozní objekt ČOV	Název přílohy:	Výkres výztuže - budova - stropní desky		
Zakázkové číslo:	3420/DPS-2020	Číslo přílohy:	D.1.6.2 - b.27.5	Stupeň:	Datum:
Archivní číslo:	3420 01	Měřítko:	1 : 50	DPS	08/2020

TENTO VÝKRES A JEHO PŘÍLOHY JSOU NAŠIM DUŠEVNÍM VLASTNICTVÍM, NESMÍ BÝT BEZ NAŠEHO PŘEDCHOZÍHO PÍSEMNÉHO SOUHLASU KOPÍROVÁNY, ROZMNOŽOVÁNY ANI ZPŘÍSTUPNĚNY JINÝM OSOBÁM NEBO FIRMÁM