


M 1 : 75

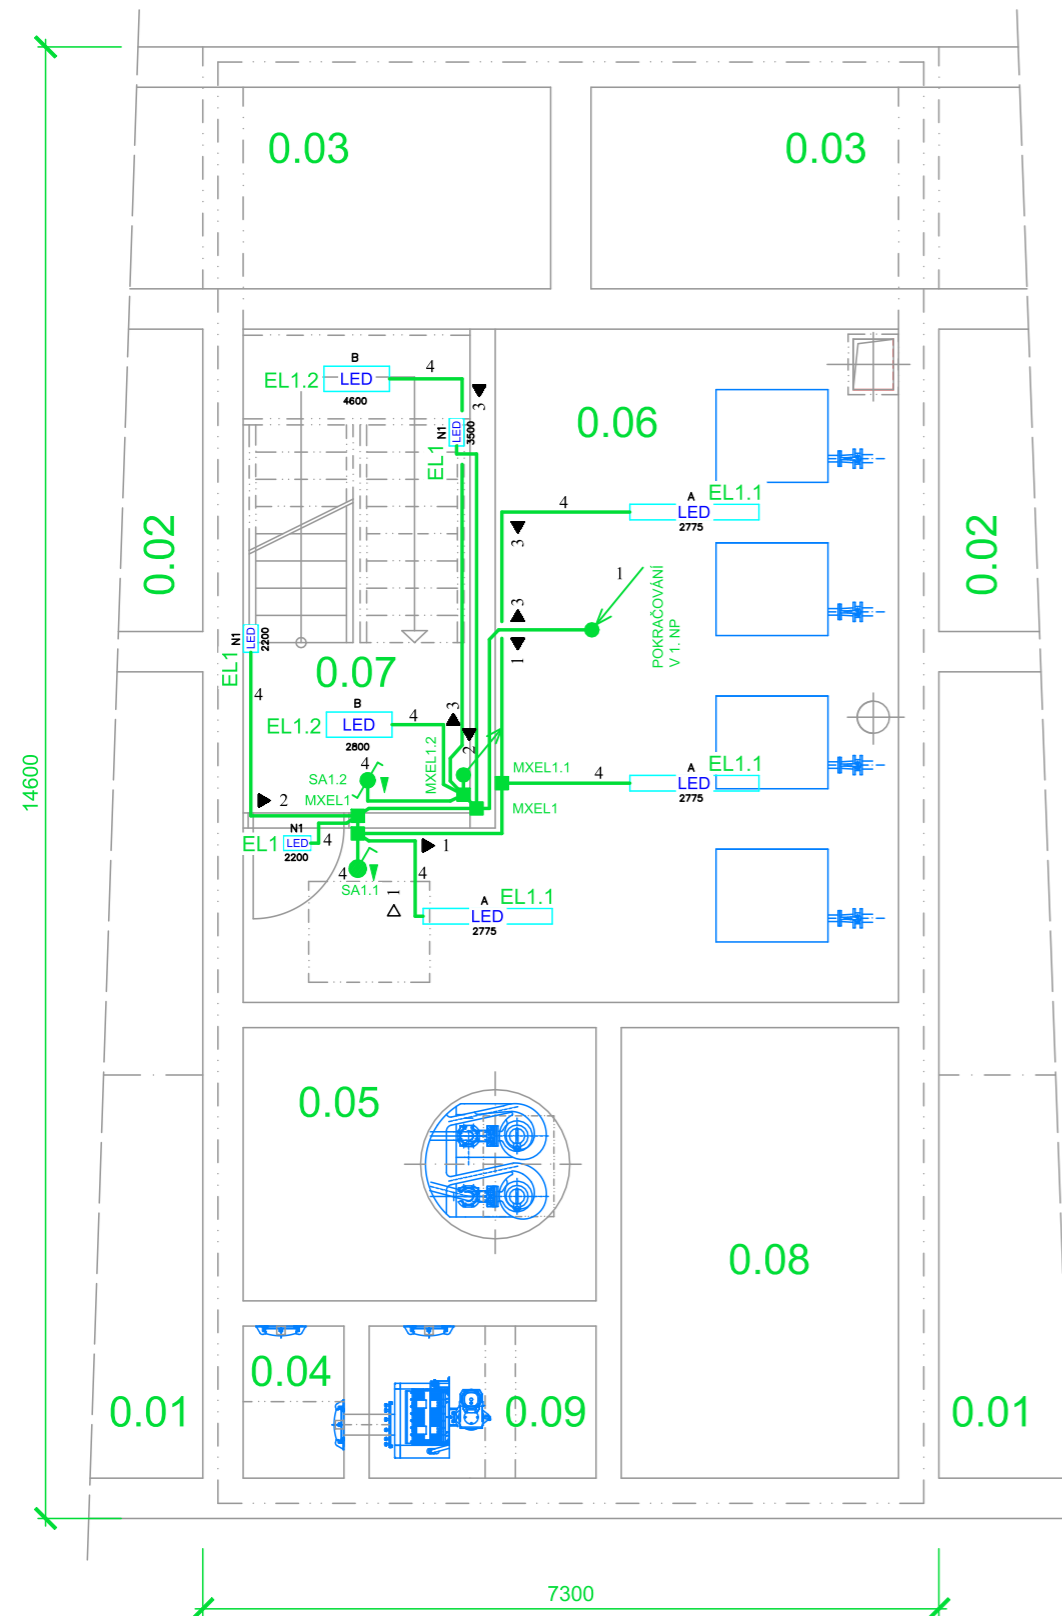

RS1


TRASY OSVĚTLENÍ - OKRUH 3

N1 LED PRACHOTĚSNÉ NOUZOVÉ SVÍTIDLO S PIKTOGRAMEM

 - VYPÍNAČ (řazení 6), 10A/230V, IP44, IP20, výška instalace 1200mm od podlahy

KABELOVÁ TRASA - V SÁDROKARTONOVÉM STROPU

U ZASUVEK PROUDOVÝMI CHRANICÍ 30mA, JE POŽADOVÁNO DOPLNJUCÍ OCHRANNE POSPOJOVÁNÍ
OCHRANA PŘED NEBEZP. DOTYK. NABĚTÍM ŽIVÝCH ČÁSTÍ. ZÁKLADNÍ IZOLACÍ. PŘEPÁŽKAMI. KRYTY

Revize	Datum	Provedl	Kontroloval	Schválil																									
<div><div><div>PROSPECT spol. s r. o. VÝSTAVNÍ 2224/8, PSČ 709 00 OSTRAVA – MAR. HORY Tel: 596 616 606, Fax: 596 616 265</div></div><div><table><tr><td>PROJEKTOVAL</td><td>VALOŠEK</td></tr><tr><td>KONTROLOVAL</td><td>Ing. STACH</td></tr><tr><td>SCHVÁLIL</td><td>Ing. STACH</td></tr><tr><td>Č. zakázky</td><td>20030</td></tr><tr><td>Kótováno v</td><td>mm</td><td>Měřítko</td></tr><tr><td>Datum</td><td>8/2020</td><td rowspan="2">1 : 75</td></tr><tr><td>Stupeň</td><td>DPS</td></tr><tr><td>CAD</td><td></td><td></td></tr><tr><td colspan="3">Původní výkres</td></tr><tr><td colspan="2">D.1.6.2-e.4-07</td><td>List 1/3</td></tr></table></div></div>					PROJEKTOVAL	VALOŠEK	KONTROLOVAL	Ing. STACH	SCHVÁLIL	Ing. STACH	Č. zakázky	20030	Kótováno v	mm	Měřítko	Datum	8/2020	1 : 75	Stupeň	DPS	CAD			Původní výkres			D.1.6.2-e.4-07		List 1/3
PROJEKTOVAL	VALOŠEK																												
KONTROLOVAL	Ing. STACH																												
SCHVÁLIL	Ing. STACH																												
Č. zakázky	20030																												
Kótováno v	mm	Měřítko																											
Datum	8/2020	1 : 75																											
Stupeň	DPS																												
CAD																													
Původní výkres																													
D.1.6.2-e.4-07		List 1/3																											
Stavebník : Statutární město Opava																													
Stavba : Komárov a Suché Lazce – splašková kanalizace																													
Část : D.1.6.2 SO 06.2 Sdružený provozní objekt ČOV D.1.6.2–e.4 Stavební elektroinstalace																													
Obsah : DISPOZICE SVĚTELNÉ INSTALACE - 1. PP																													