




M 1 : 50

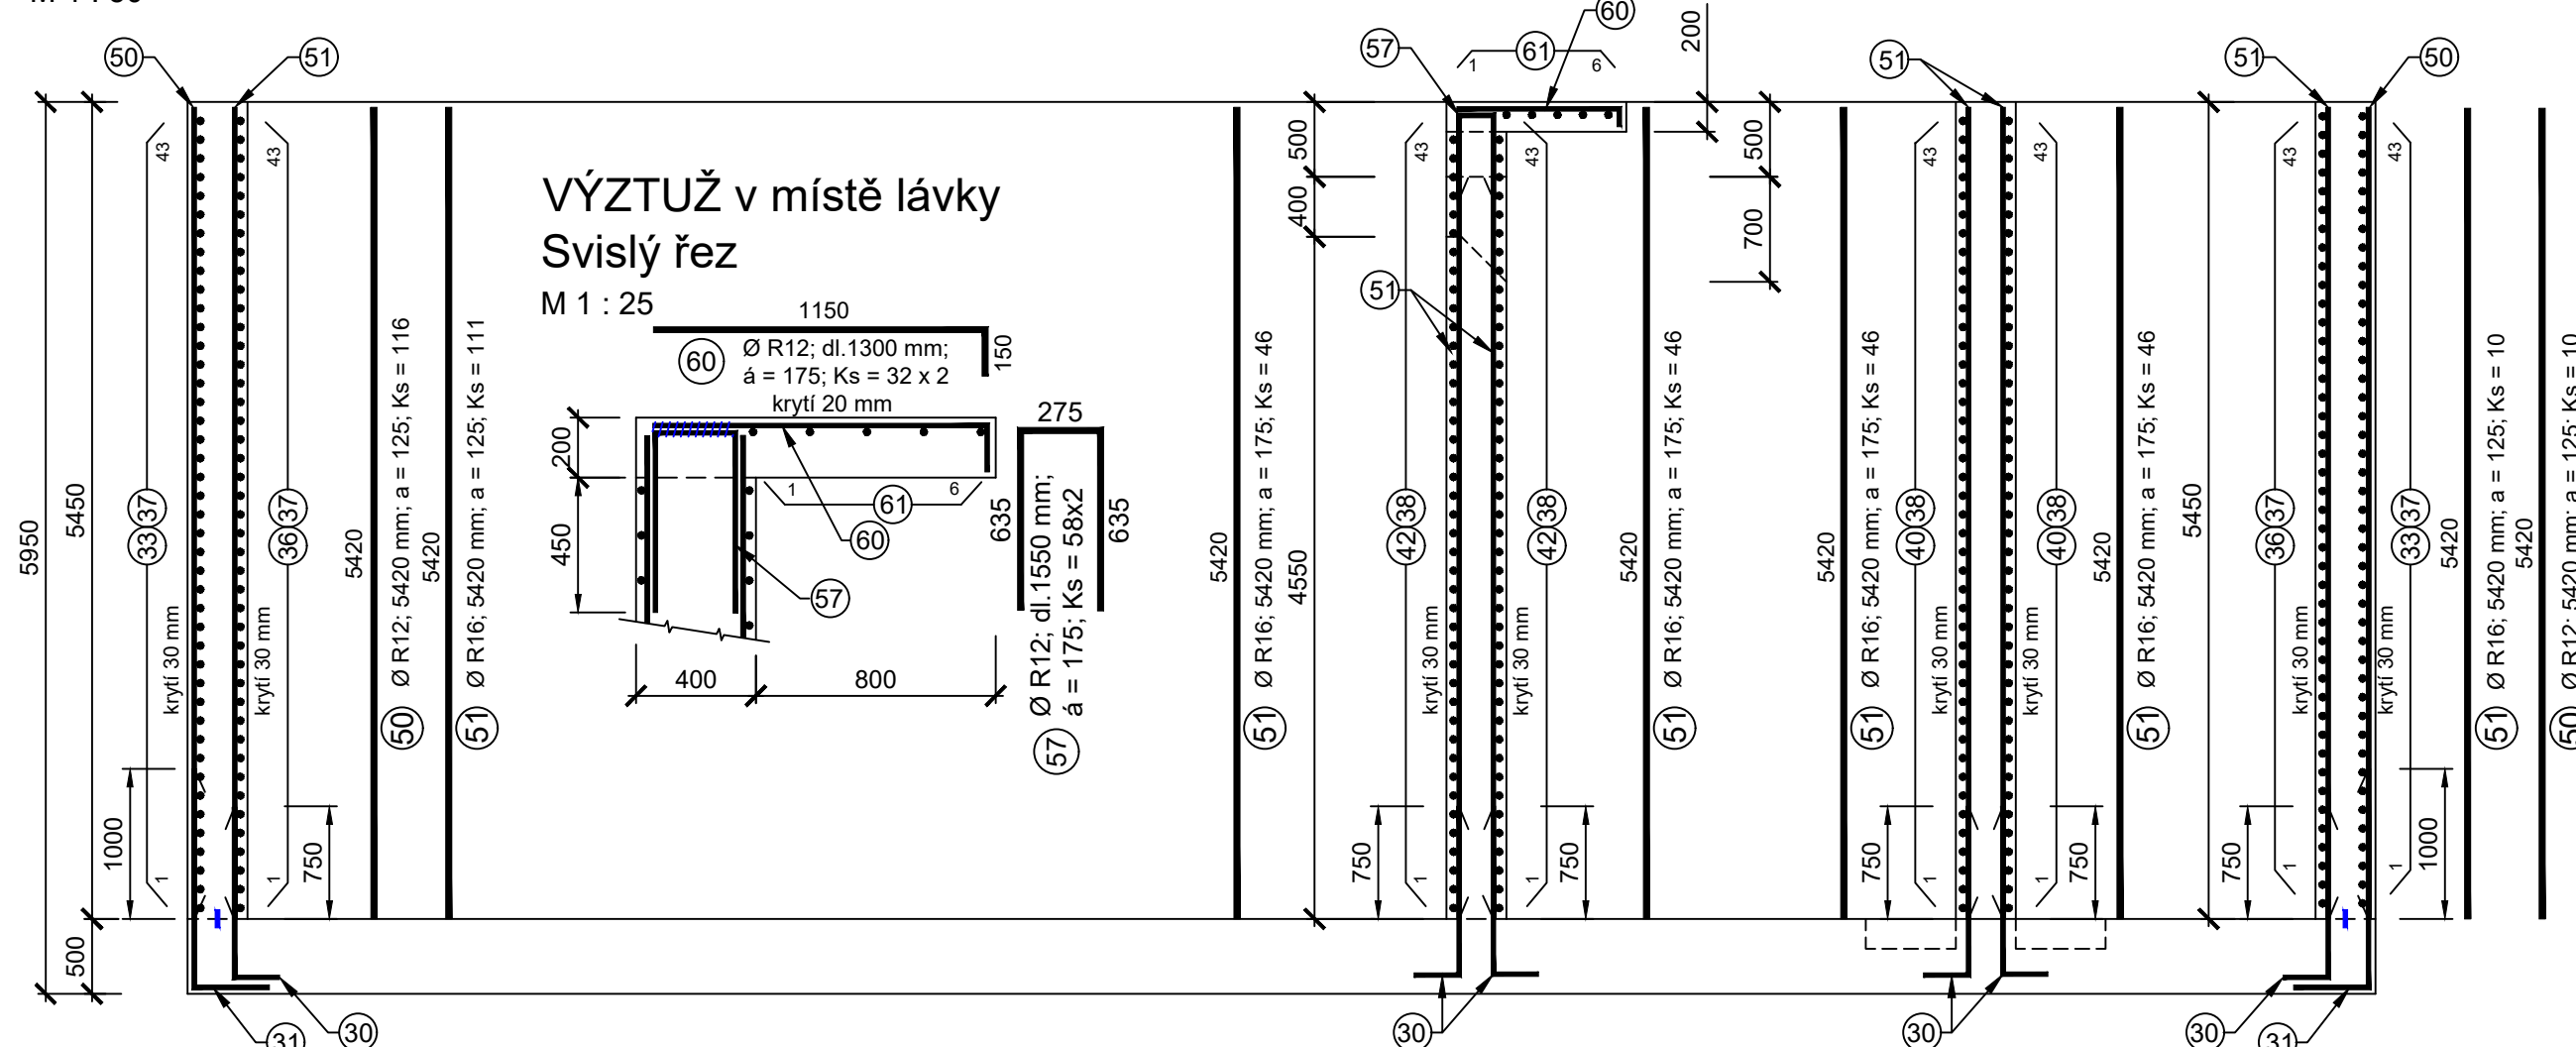


M 1 : 50

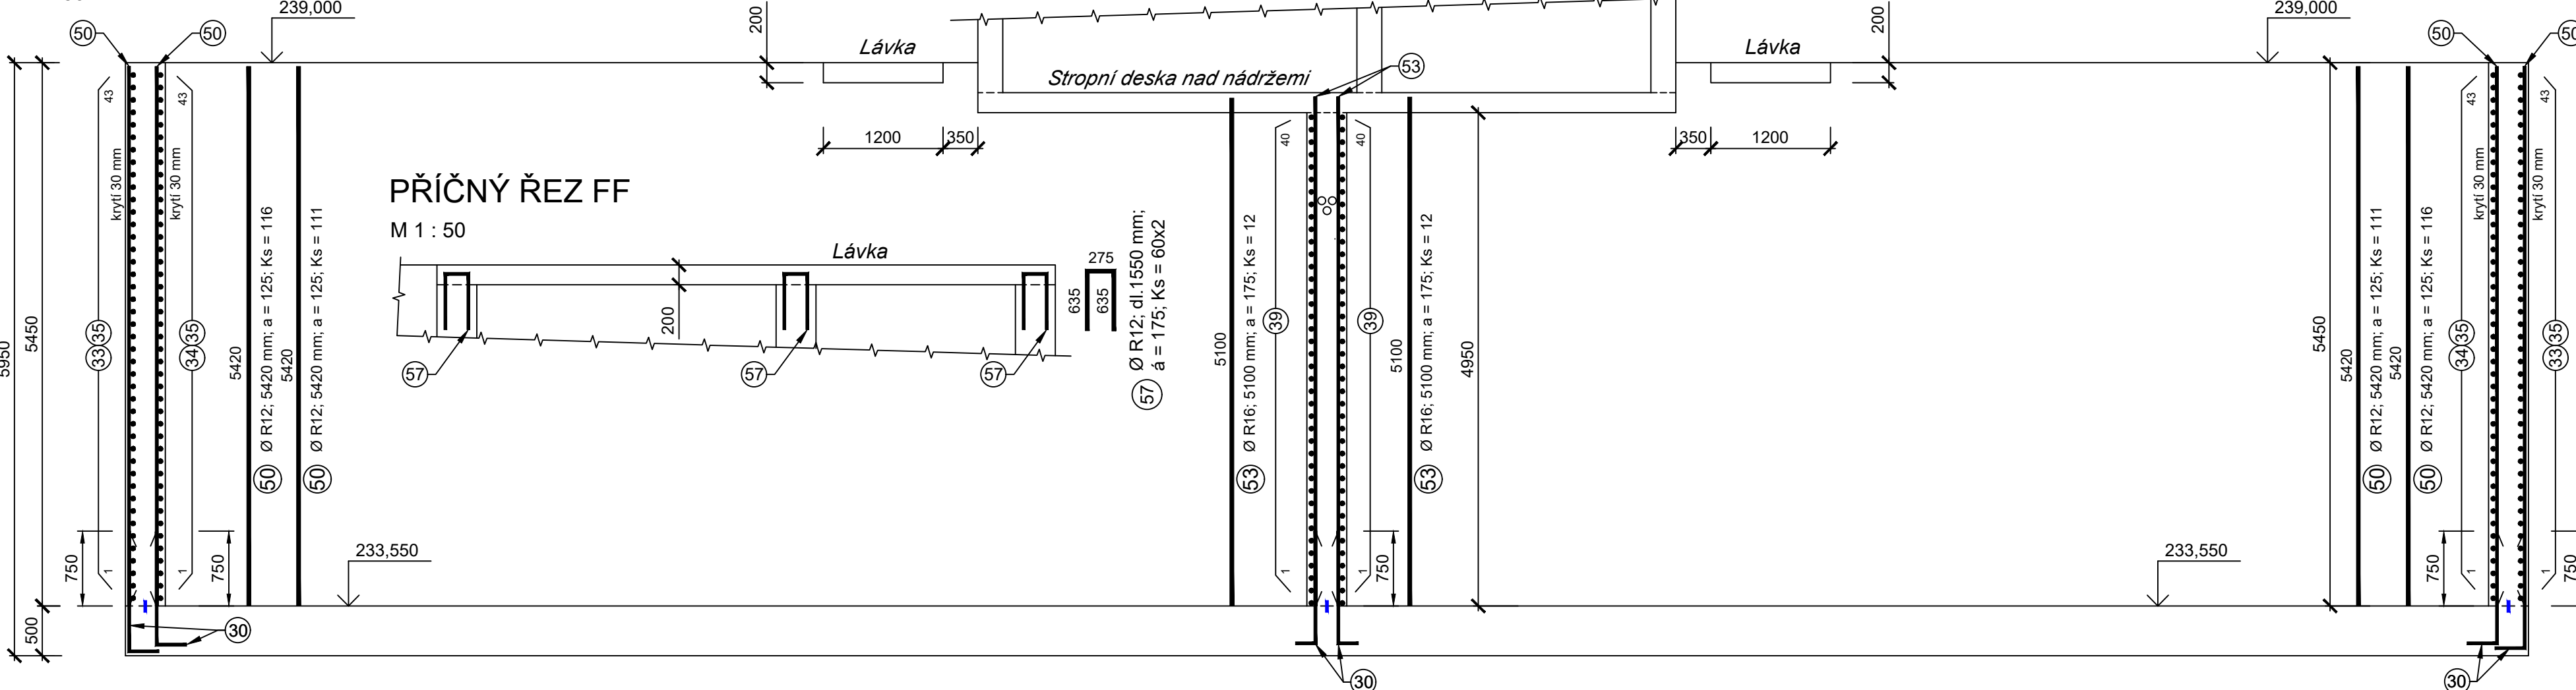


M 1 : 50

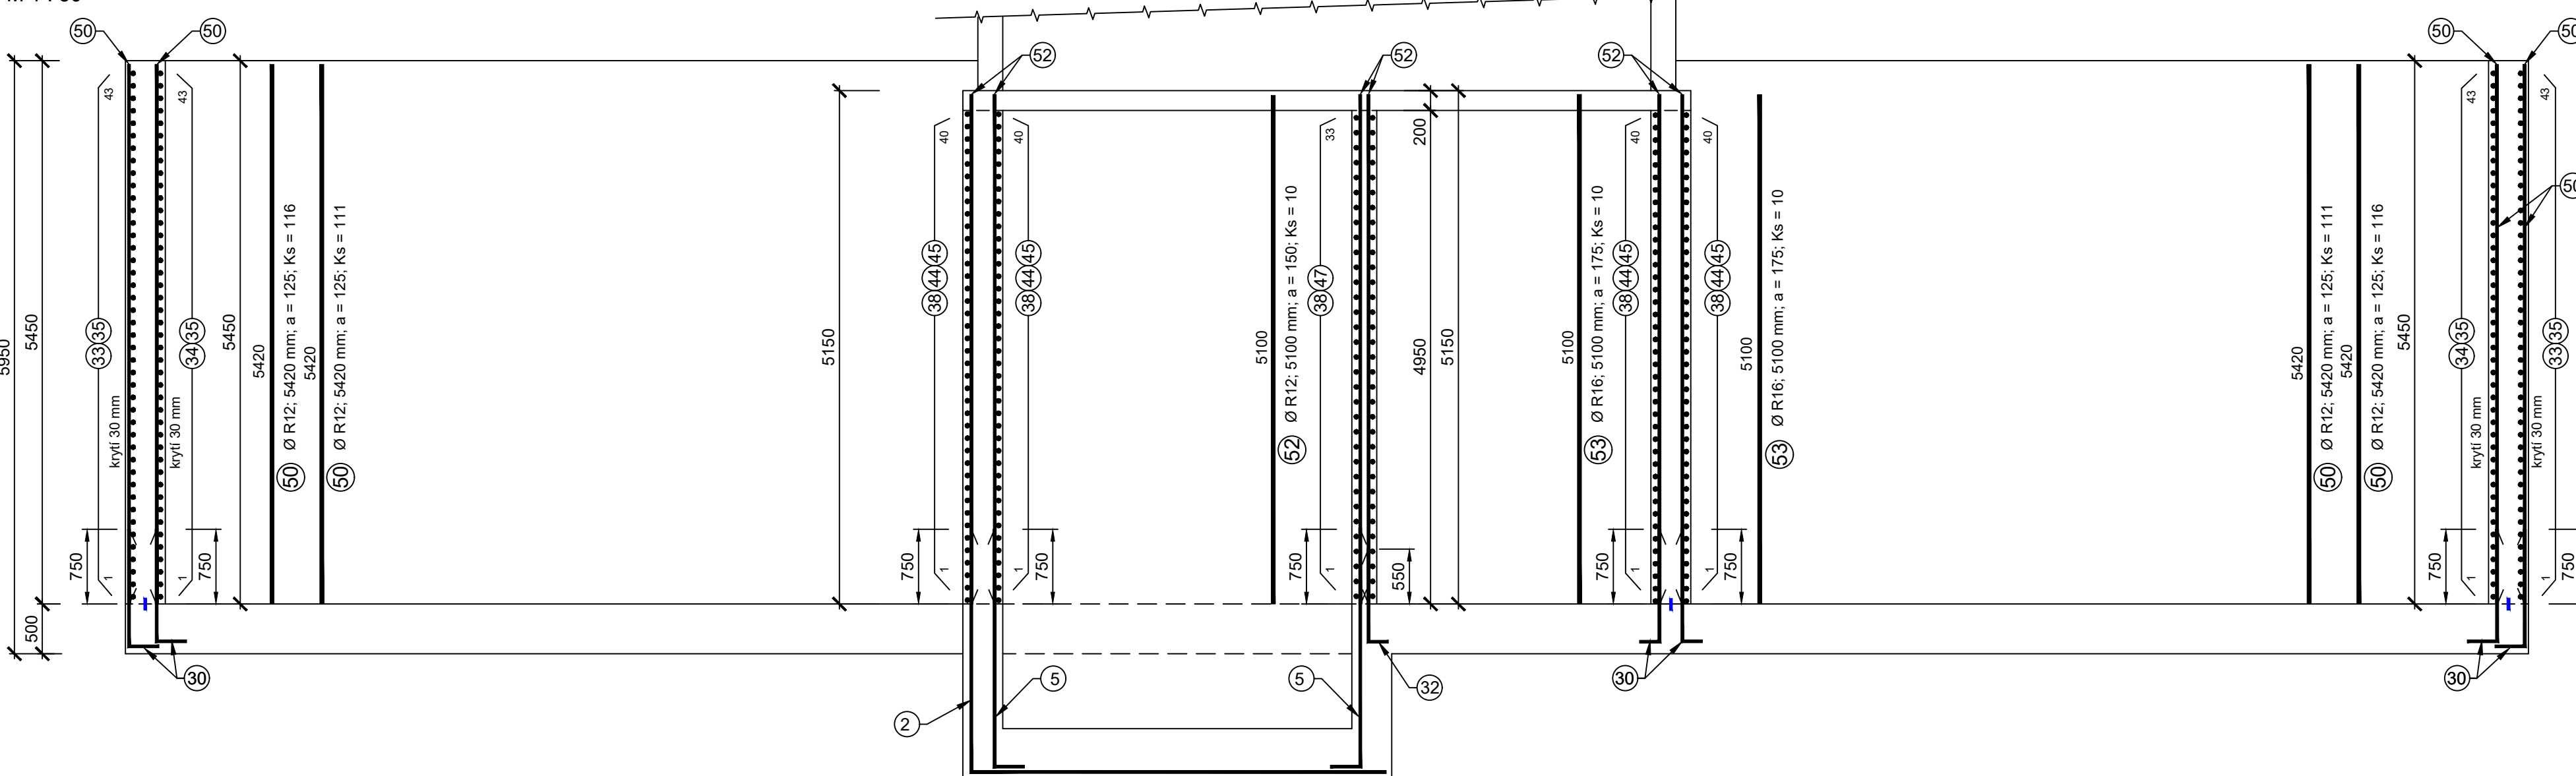

M 1 : 50

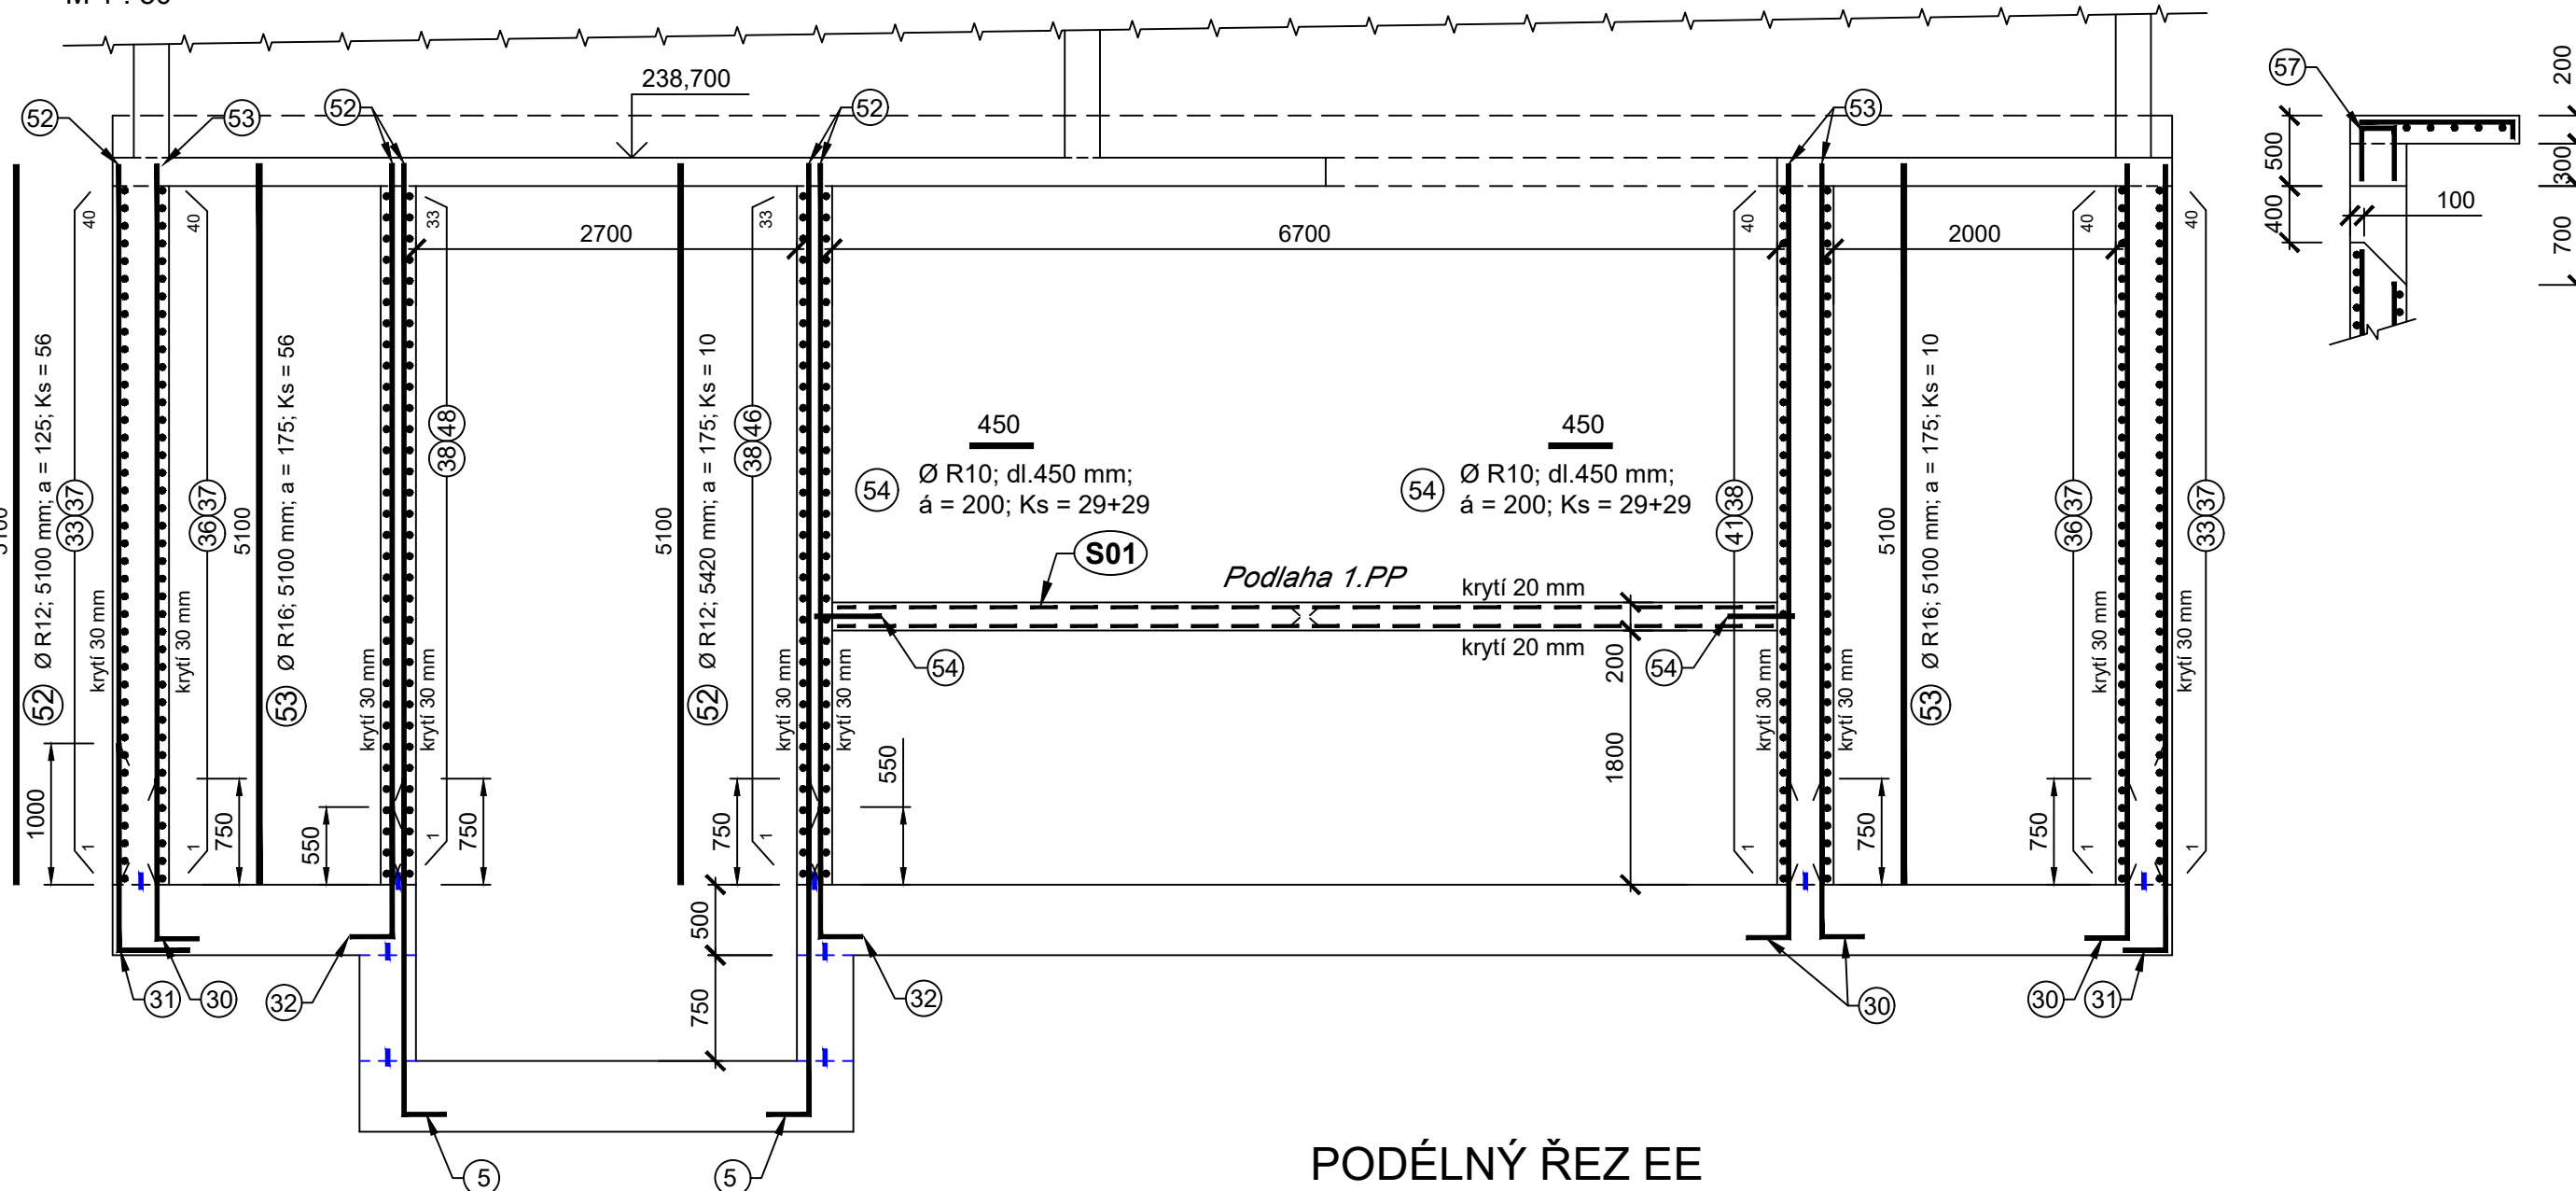

M 1 : 50

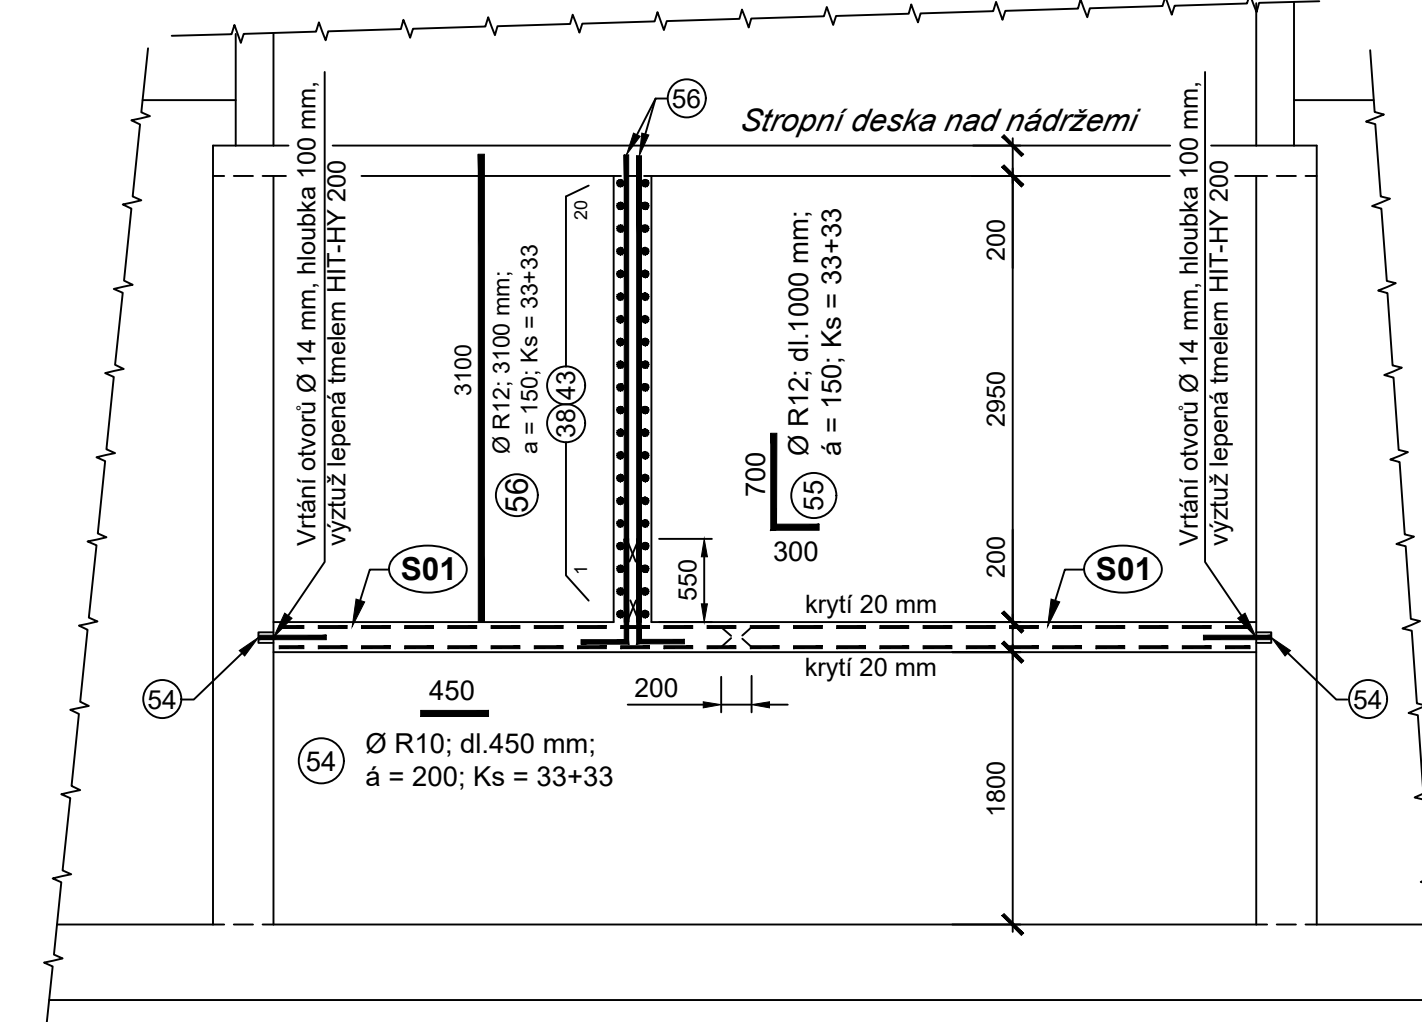

- V MÍSTĚ LÁVKY BUDE POL.60 PŘIVAŘENA K PŘÍLOŽCE POL.57

ZMĚNA VÝKRESU:				
Č. ZMĚNY	PŘEDMĚT ZMĚNY	ZMĚNU PROVEDL	PODPIS	DATUM ZMĚNY

D.1 DOKUMENTACE STAVEBNÍHO NEBO INŽENÝRSKÉHO OBJEKTU

 KONEKO®		709 00 OŠTRAVA - Výstavní 2224/8 TEL: (+420) 596 633 838 FAX: (+420) 596 633 889 (+420) 596 664 111 E-MAIL: koneko@koneko.cz	
Investor:	Statutární město Opava		Hlavní inženýr projektu: Ing. Sergej Gorbunov
Akce:	Komárov a Suché Lazce - splašková kanalizace		Zodp. projektant: Ing. Roman Kaleta <i>gk</i>
Objekt:	SO 06.2 Sružený provozní objekt ČOV	Název přílohy: Výkres výžtuže - nádrže - stěny - svistlé řezy	Kontroloval: Ing. Oldřich Kadzák <i>OK</i>
Zakázkové číslo:	3420/DPS-2020	Číslo přílohy:	D.1.6.2 - b.27.4
Archivní číslo:	3420_01	Měřítko:	1 : 50
		DPS	08/2020