



SVISLÝ ŘEZ  
M 1 : 50

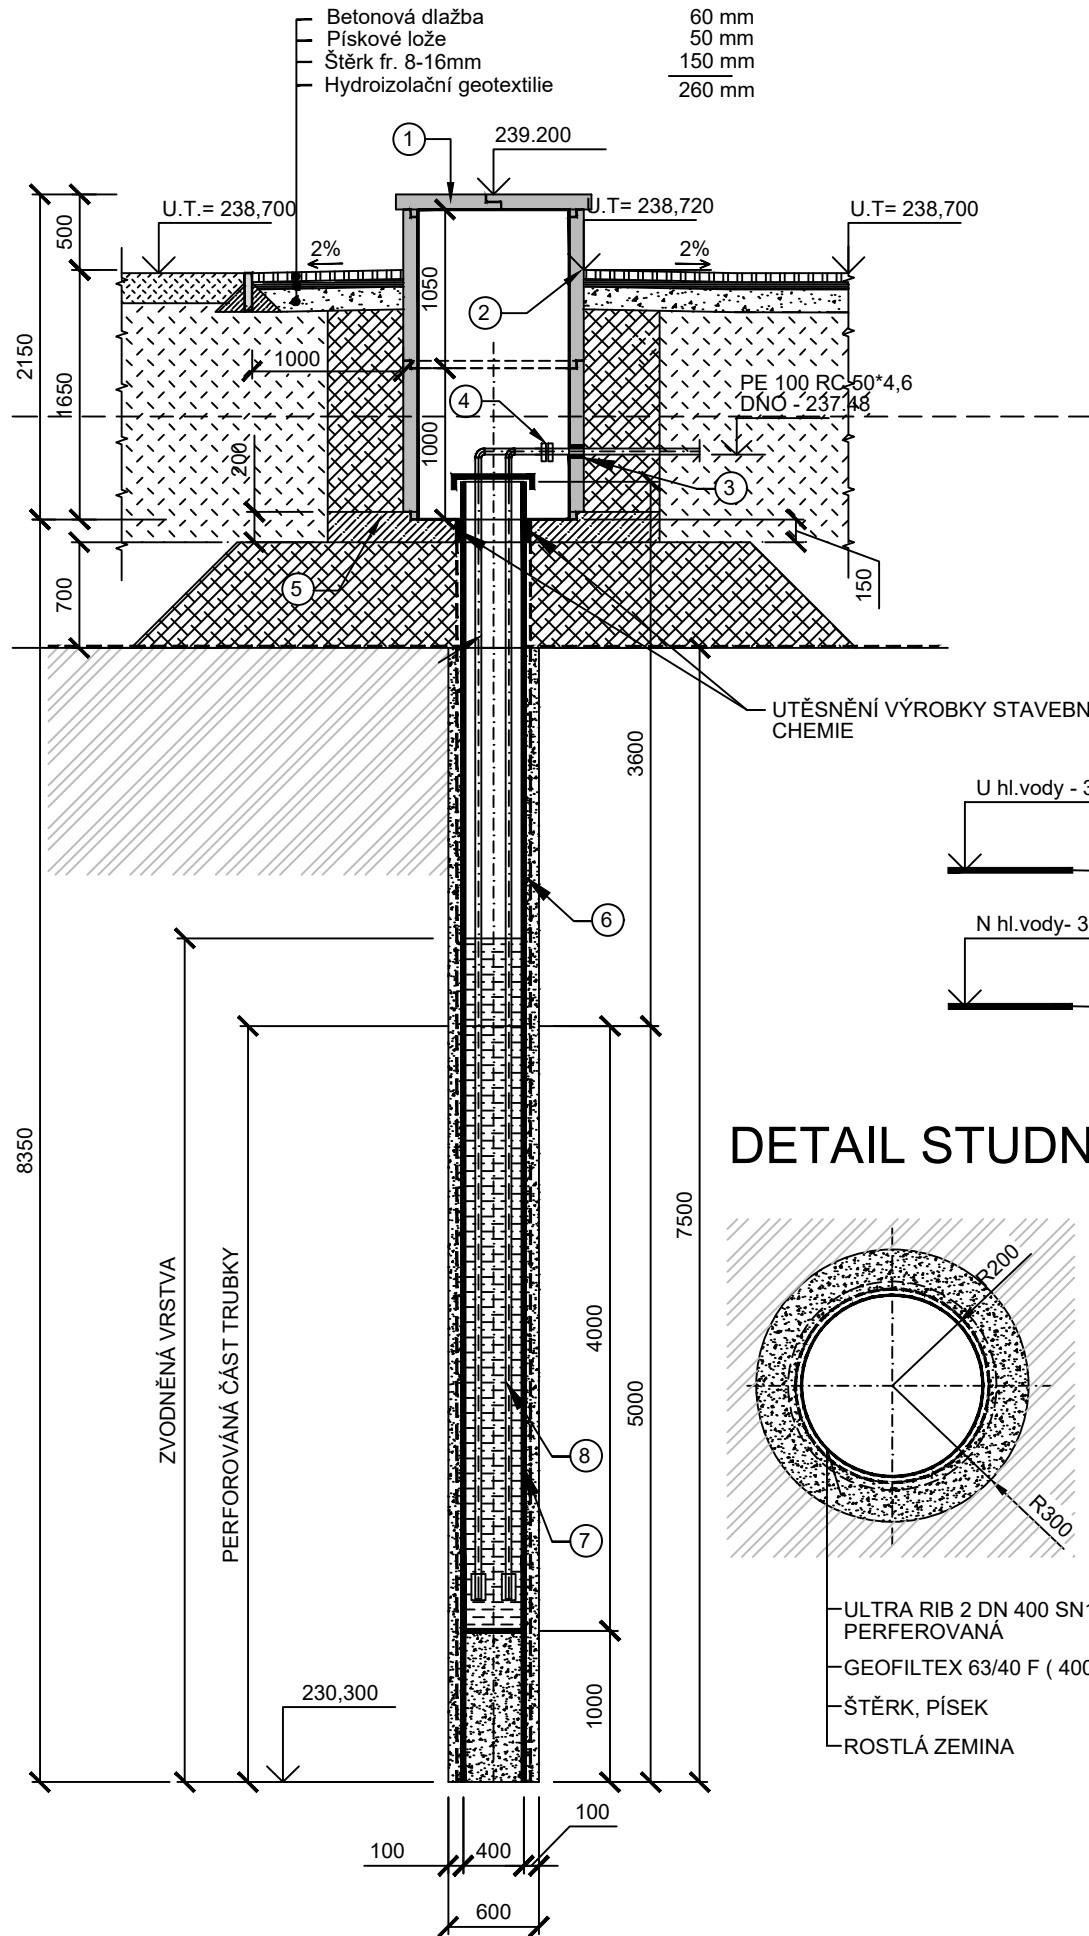


VRT 1

PŮDORYS

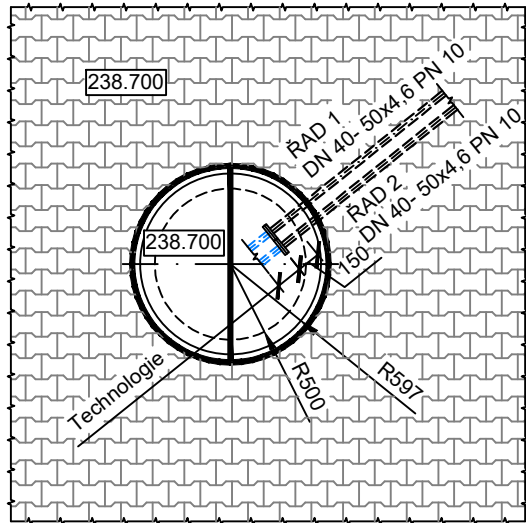

LEGENDA HMOT

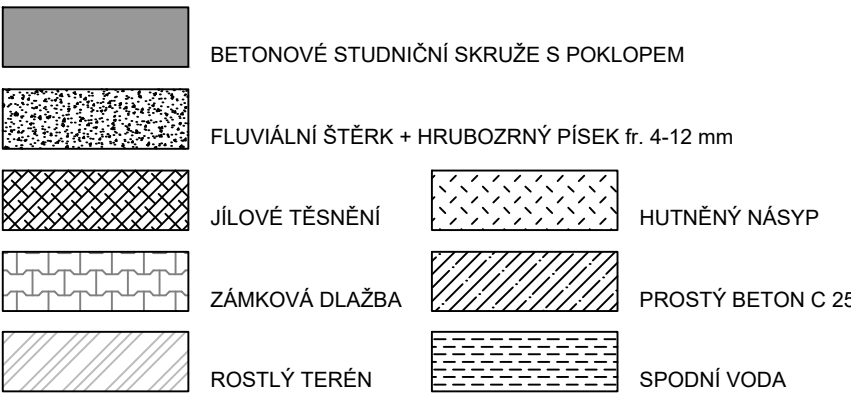

LEGENDA VÝROBKŮ

- |   |  |         |
|---|--|---------|
| 1 | POKLAP STUDNIČNÍ PŮLENÝ TBN - Q 130/10 ZD                      | 1 ks    |
| 2 | STUDNIČNÍ SKRUŽE TBS-Q 100/100                                 | 2 ks    |
| 3 | SEGMENTOVÉ TĚSNĚNÍ   | 2 ks    |
| 4 | TOČIVÁ NEREZOVÁ PŘÍRUBA DN 40                                  | 4 ks    |
| 5 | BETONOVÁ DESKA TL 200 mm , BETON C 25                          |         |
| 6 | POTRUBÍ ULTRA RIB2 DN 400 SN 100 PP - DÉLKA 3,6 M              |         |
| 7 | POTRUBÍ ULTRA RIB2 DN 400 SN 100 PP - DÉLKA 5,0 M, PERFOROVANÉ |         |
| 8 | NEREZOVÉ POTRUBÍ 40x3,00                                       | 16,00 m |

ZMĚNA VÝKRESU:

Č. ZMĚNY	PŘEDMĚT ZMĚNY	ZMĚNU PROVEDL	PODPIS	DATUM ZMĚNY

D.1 DOKUMENTACE STAVEBNÍHO NEBO INŽENÝRSKÉHO OBJEKTU

		709 00 OSTRAVA - Výstavní 2224/8 TEL: (+420) 596 633 836 FAX: (+420) 596 633 689 (+420) 596 664 111 E-MAIL: koneko@koneko.cz			
Investor: <b>Statutární město Opava</b>		Hlavní inženýr projektu: Ing. Sergej Gorbunov			
Akce: <b>Komárov a Suché Lazce - splašková kanalizace</b>		Zodp. projektant: Ing. Roman Kaleta			
Objekt: <b>D.1.6 SO 06 Čistírna odpadních vod</b> <b>D.1.6.6 SO 06.6 Vodovodní přípojka</b>		Vypracoval: Marcela Lapčíková			
Název přílohy: <b>Studna pitné vody-půdorys, řez</b>		Kontroloval: Ing. Oldřich Kazda			
Zakázkové číslo:	3420/DPS-2020	Číslo přílohy:	D.1.6.6 - b.5	Stupeň:	Datum:
Archivní číslo:	3420_01	Měřítko:	1 : 50	DPS	08/2020
TENTO VÝKRES A JEHO PŘÍLOHY JSOU NAŠÍM DUŠEVNÍM VLASTNICTVÍM, NESMÍ BYT BEZ NAŠEHO PŘEDCHOZÍHO PÍSEMNÉHO SOUHLASU KOPIROVÁNY, ROZMNOŽOVÁNY ANI ZPŘÍSTUPNĚNY JINÝM OSOBÁM NEBO FIRMÁM					