




VZDÁLENOST ŠACHET  
NÁZVY ŠACHET

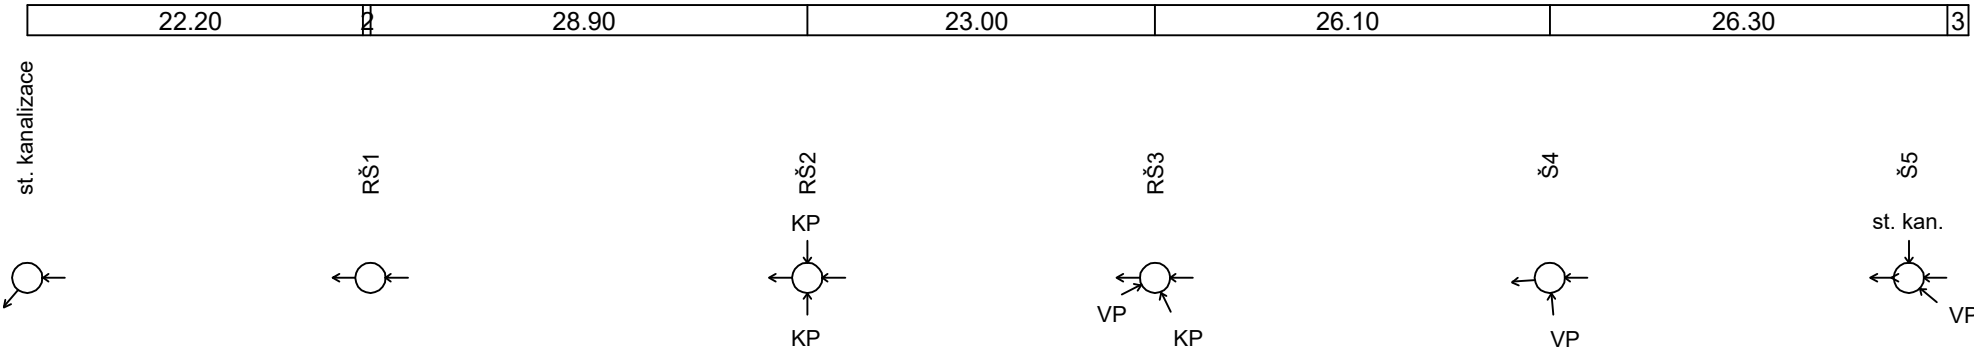

## Podélný profil úpravy na st. kanalizaci - ul. Požárnická

MĚŘÍTKO 1:500 / 1:100

LEGENDA:  
2) 0.50  
3) 1.40

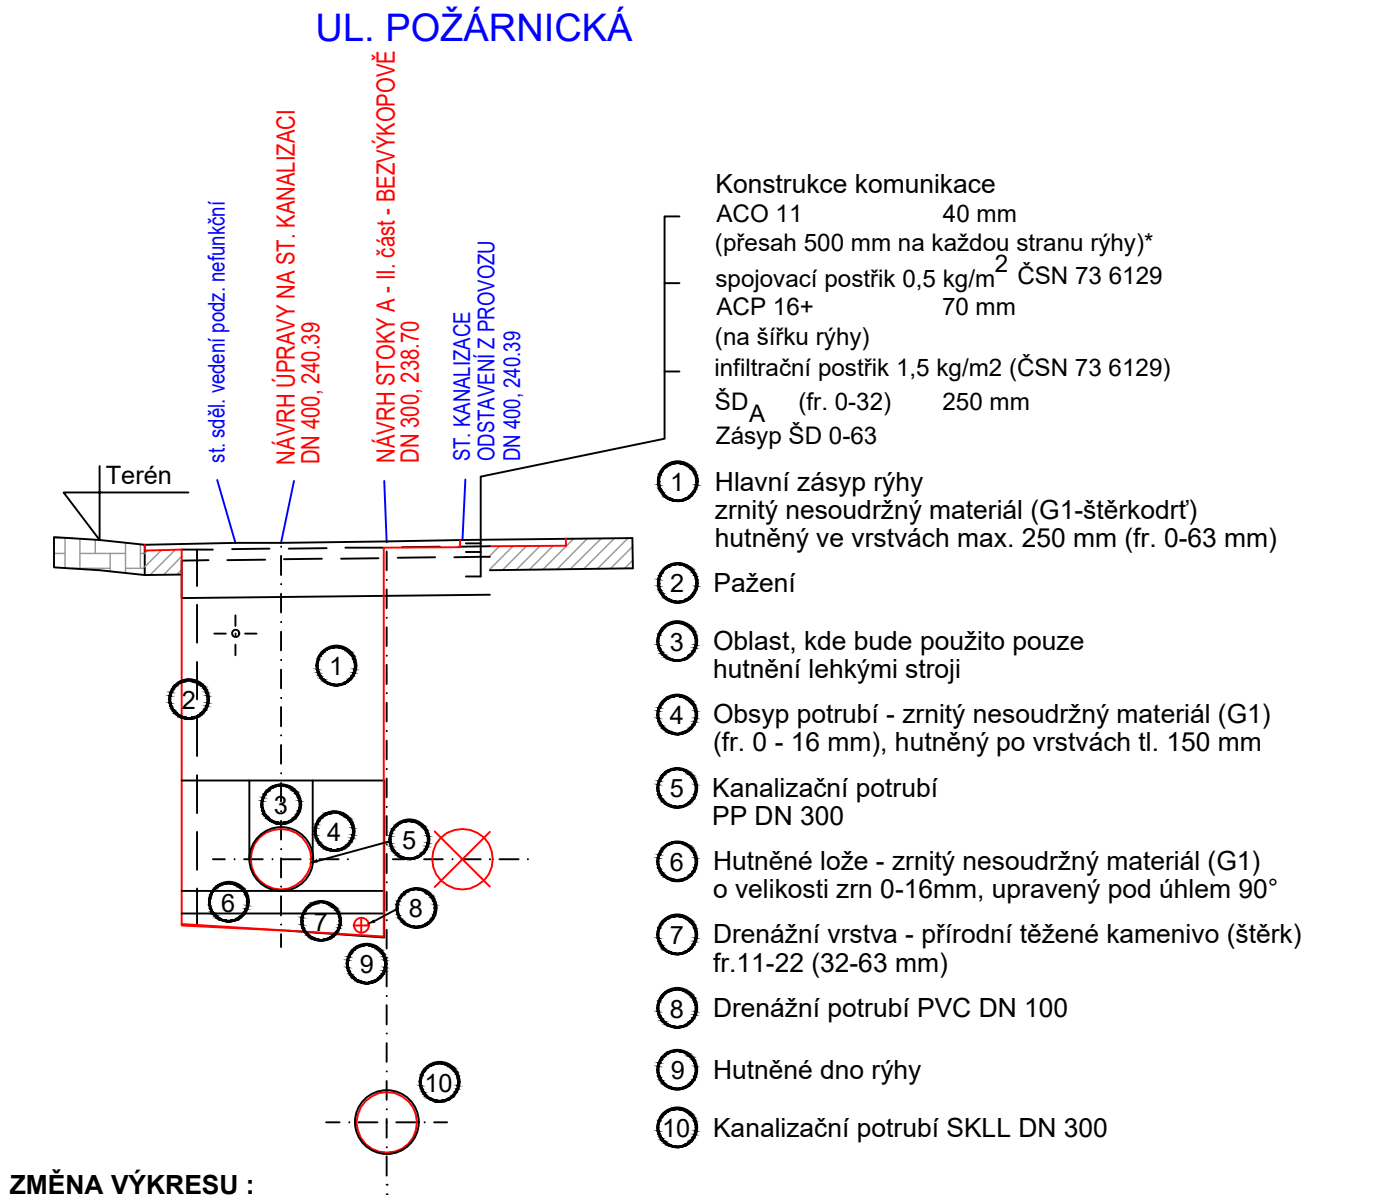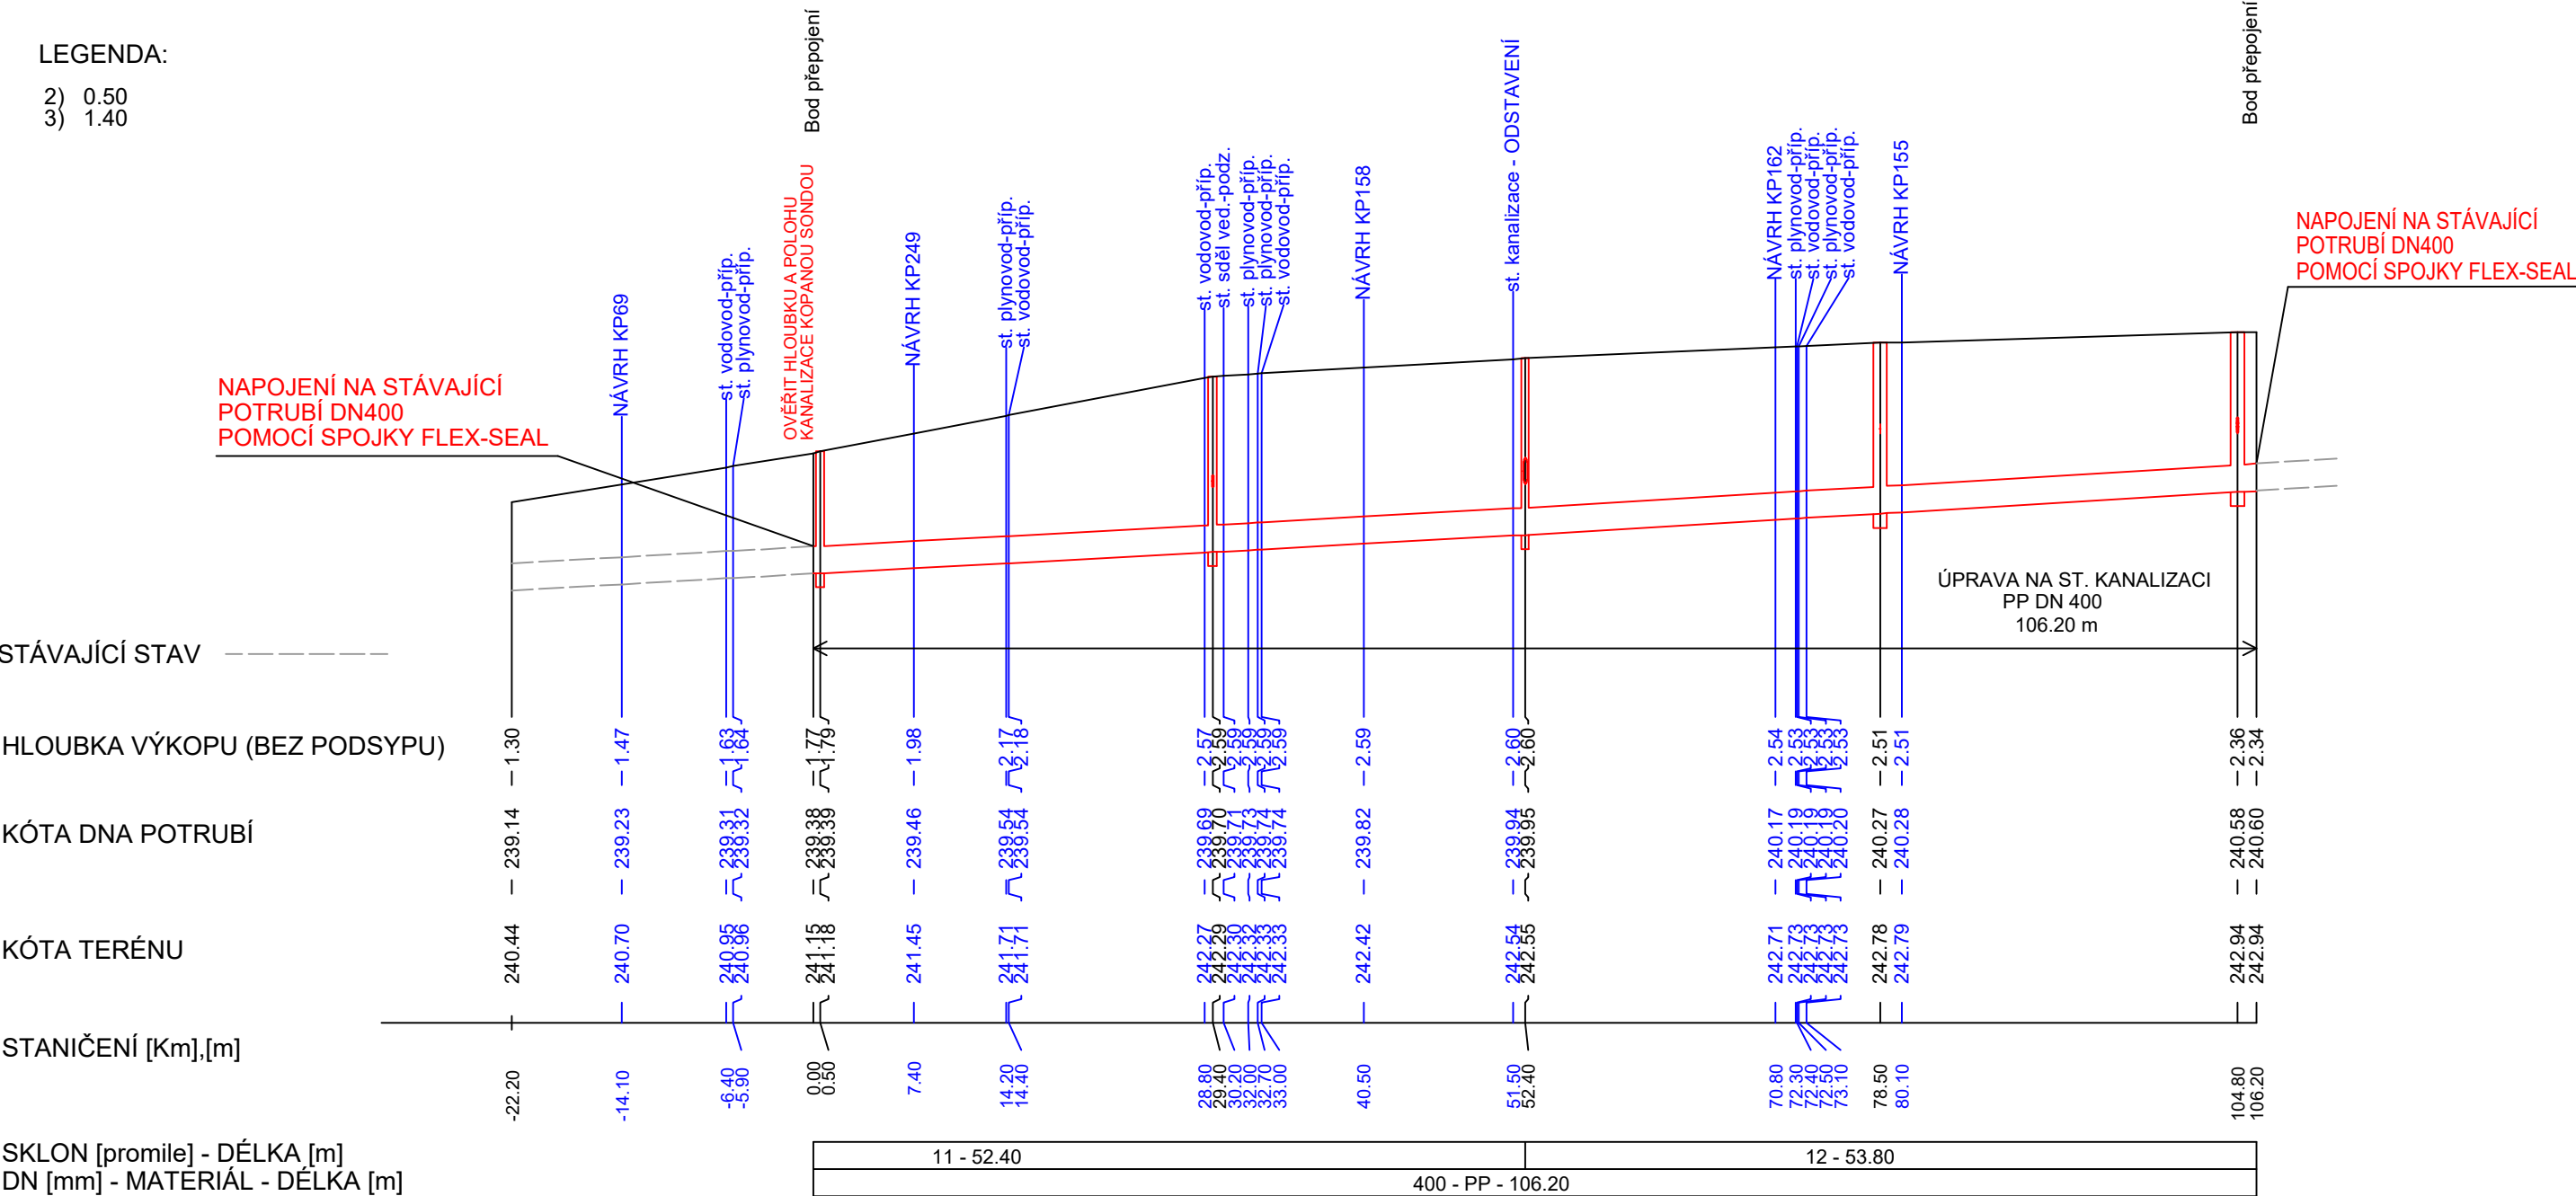

ZMĚNA VÝKRESU :

Č. ZMĚNY	PŘEDMĚT ZMĚNY	ZMĚNU PROVEDL	PODPIS	DATUM ZMĚNY

### D.1 DOKUMENTACE STAVEBNÍHO NEBO INŽENÝRSKÉHO OBJEKTU

<b>KONEKO</b>		709 00 OSTRAVA - Výstavní 2224/8			
Investor : Statutární město Opava		Hlavní inženýr projektu : Ing. S. Gorbunov			
Akce : Komárov a Suché Lazce - splašková kanalizace		Zodp. projektant : Ing. J. Zavadil			
Objekt : SO 01 Splašková kanalizace Komárov		Vypracoval : M. Dopirák			
Název přílohy : Úprava stávající kanalizace DN400 ul. Požárnická - Podélný profil, vzorový příčný řez uložení potrubí		Kontroloval : Ing. S. Gorbunov			
Zakázkové číslo :	3420/DPS-2020	Číslo přílohy :	D.1.1.b.15.2	Stupeň :	Datum :
Archivní číslo :	3420/01	Měřítko :	1:500/100, 1:20	DPS	08/2020
TENTO VÝKRES A JEHO PŘÍLOHY JSOU NAŠÍM DUŠEVNÍM VLASTNICTVÍM, NESMÍ BÝT BEZ NAŠEHO PŘEDCHOZÍHO PÍSEMNÉHO SOUHLASU KOPÍROVÁNY, ROZMNOŽOVÁNY ANI ZPŘÍSTUPNĚNY JINÝM OSOBÁM NEBO FIRMÁM					