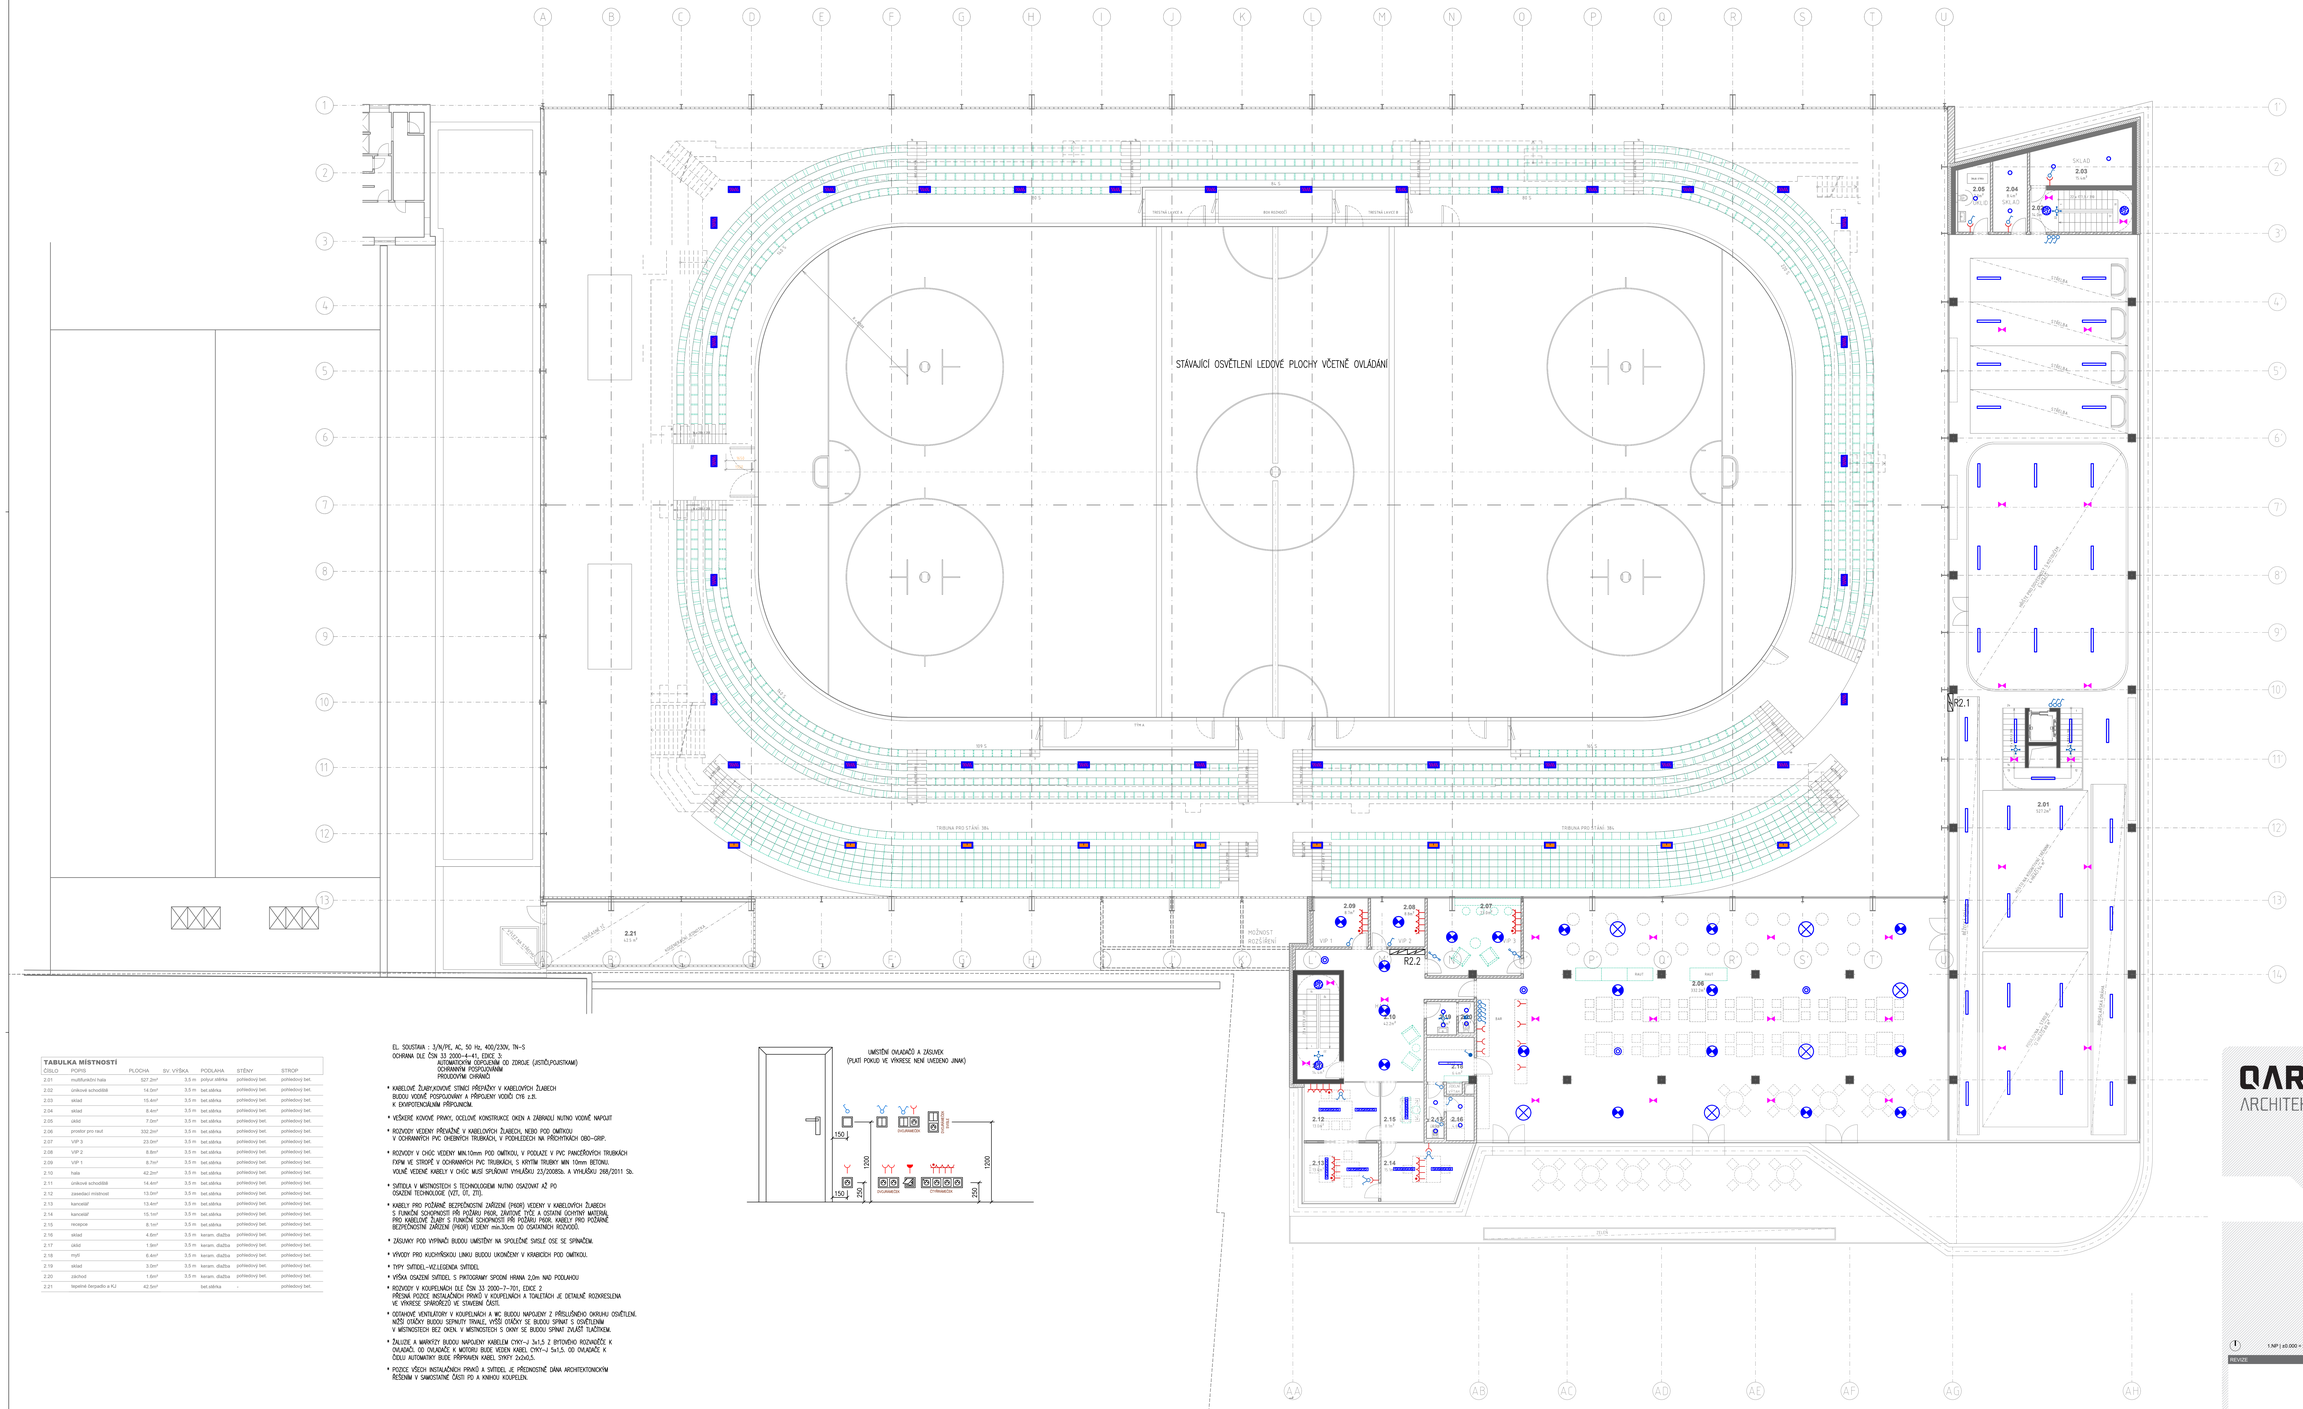
STÁVAJÍCÍ OSVĚTLENÍ LEDOVÉ PLOCHY VČETNĚ OVLÁDÁNÍ
TŘÍSTNÁ LAVICE A
BOX ROZHODČÍ
TŘÍSTNÁ LAVICE B
TRIBUNA PRO STÁNÍ 384
TRIBUNA PRO STÁNÍ 384
MOŽNOST ROZŠÍŘENÍ
SKLAD
2.03
15.5 m²
2.04
6.4 m²
CHL. A ÚD.
2.05
2.01
107.3 m²
2.09
8.7 m²
2.08
9.3 m²
2.07
33.2 m²
VIP 1
VIP 2
R2.2
2.10
12.0 m²
2.06
332.2 m²
2.12
11.0 m²
2.15
8.1 m²
2.13
2.14
2.16
R2.1
2.21
631.4 m²
ÚSTŘEDNÍ VYTÁPĚNÍ
ÚSTŘEDNÍ VYTÁPĚNÍ
ÚSTŘEDNÍ VYTÁPĚNÍ