




POHLED ZÁPADNÍ

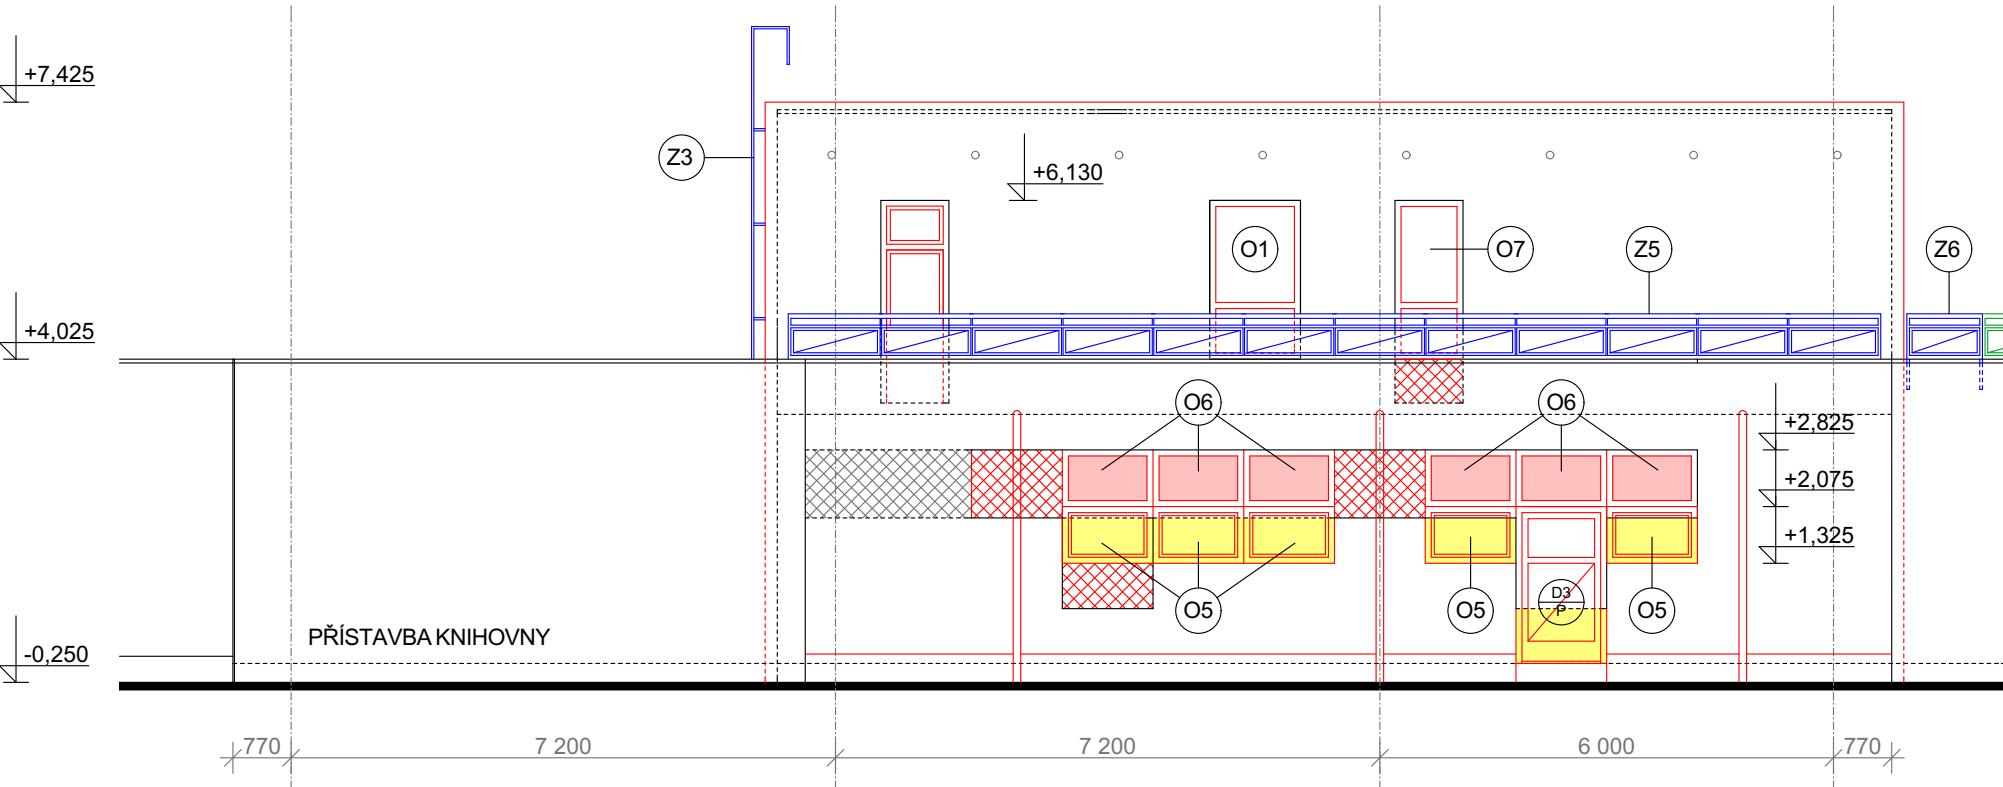


POHLED SEVERNÍ

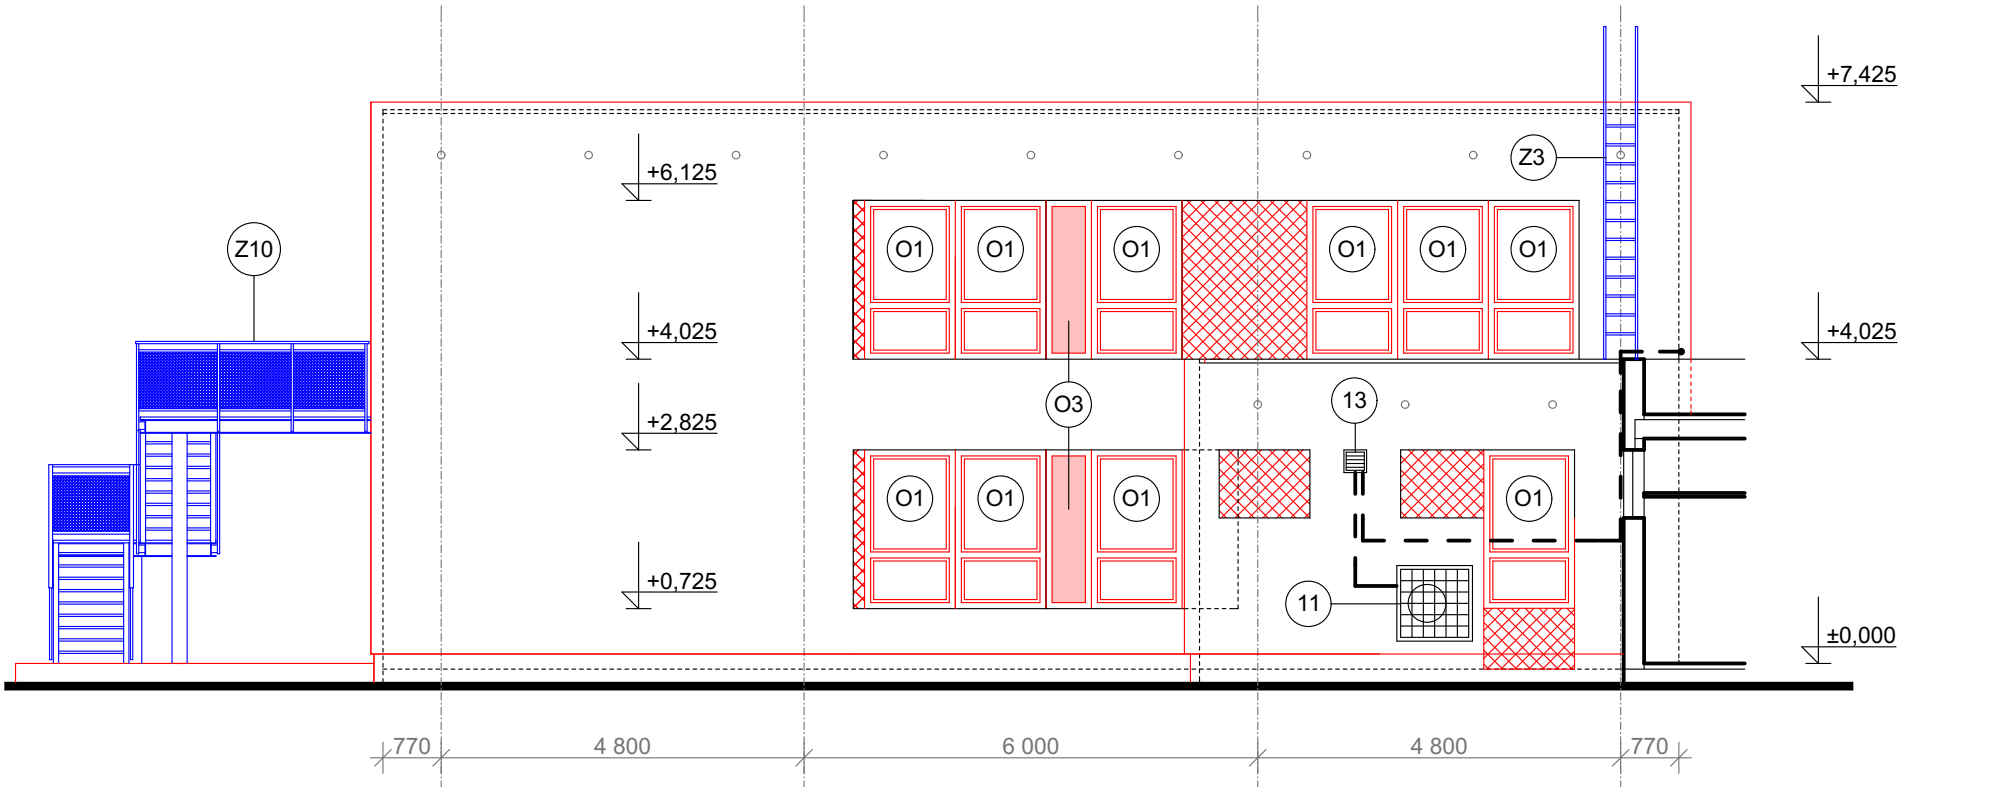

POHLED VÝCHODNÍ

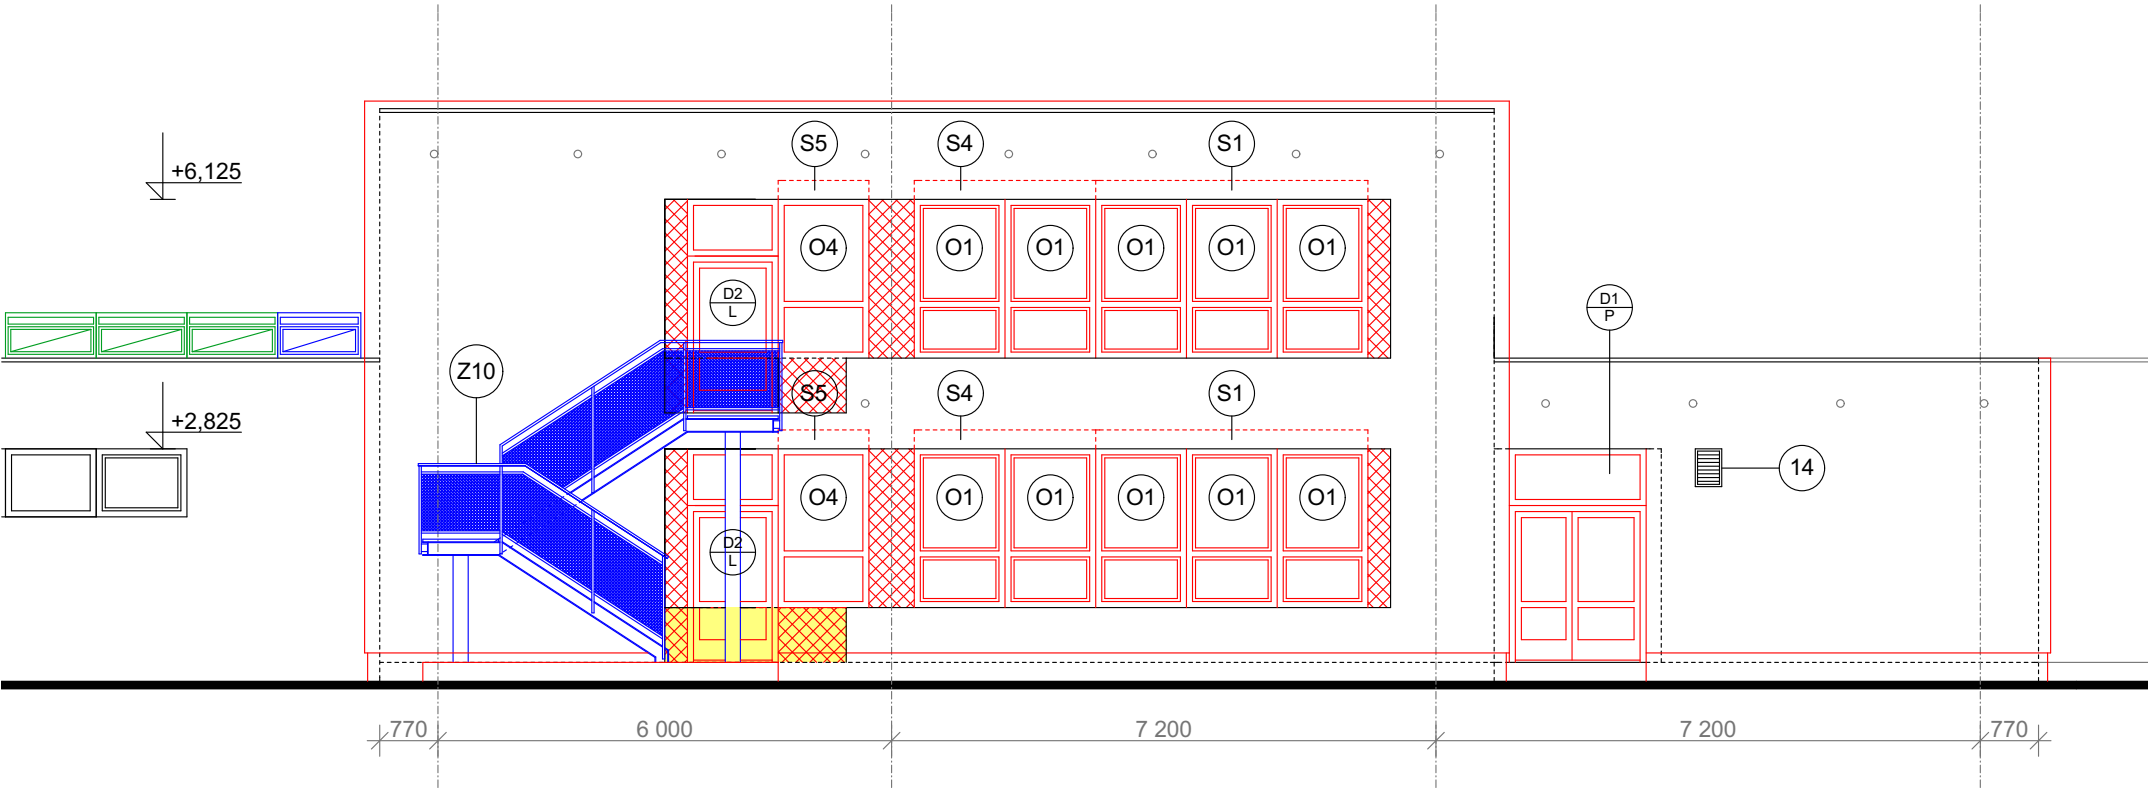

POHLED JIŽNÍ

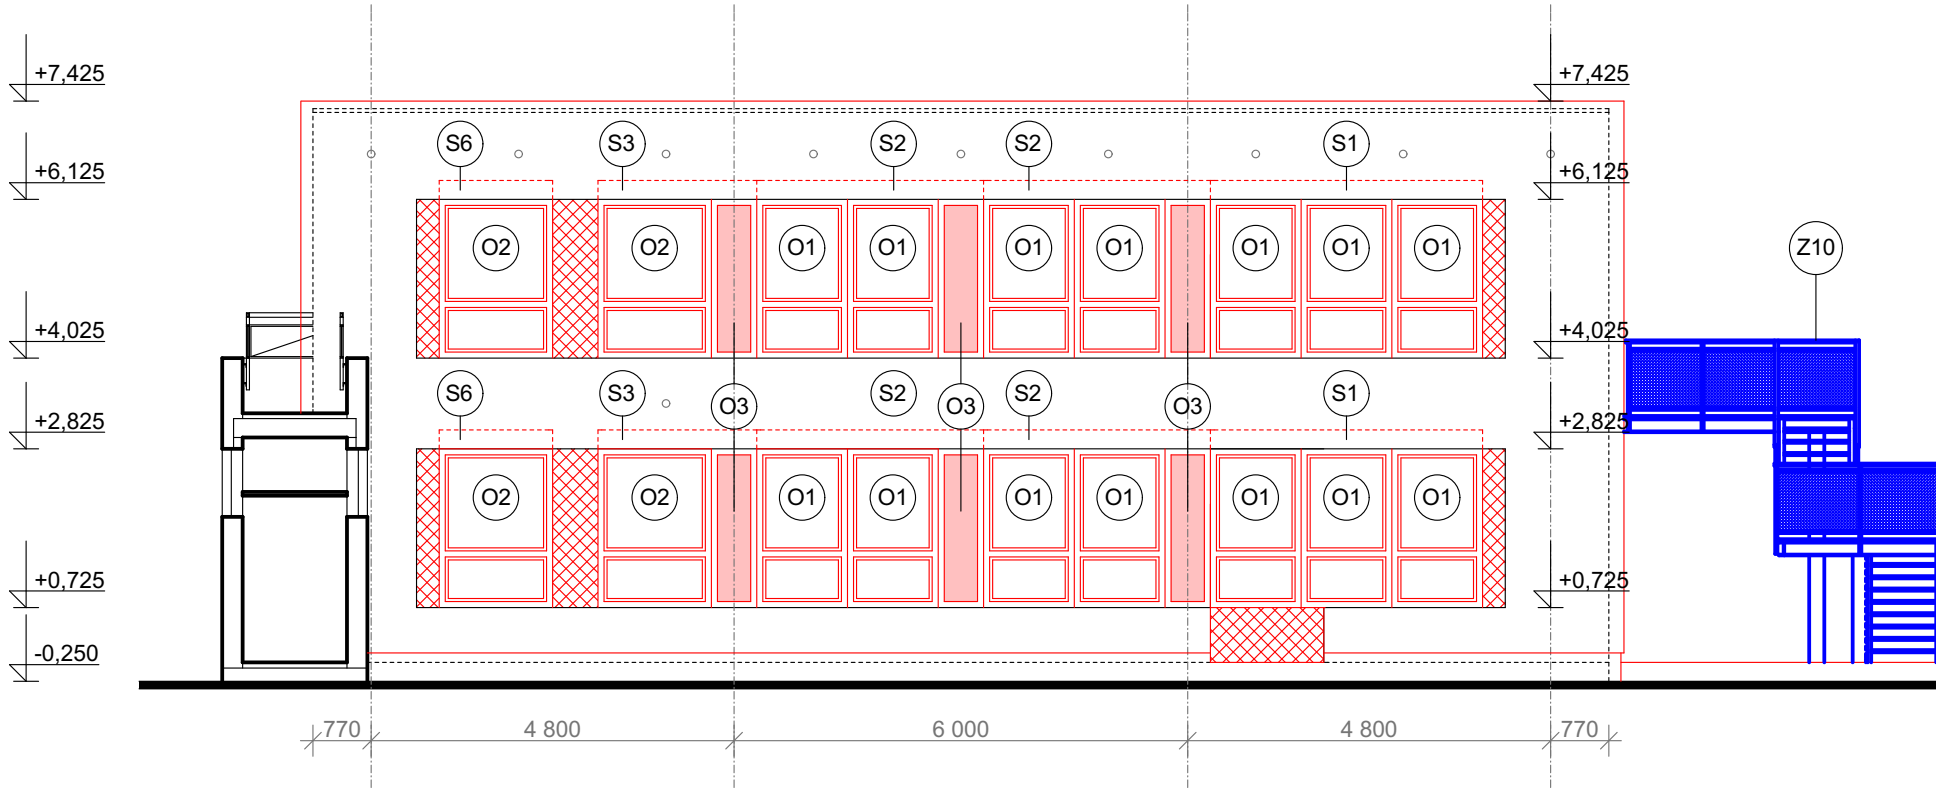

ZODPOVĚDNÝ PROJEKTANT	VYPRACOVAL	TECHNICKÁ KONTROLA	Architektonická kancelář Ing. arch. Jaroslav Chvátal IČ: 12124036	
Ing. arch. Jaroslav Chvátal	Ing. Zdeněk Heinz	---		
INVESTOR: Statutární město Opava, Horní náměstí 382/69, Opava, Město 746 26				
PROFESE: D.1.1.b. ARCHITEKTONICKÉ A STAVEBNÉ TECHNICKÉ ŘEŠENÍ				
MÍSTO STAVBY: k.ú.Kylešovice, parc.č.1153/98			FORMÁT	A1
MŠ LIPTOVSKÁ - REKONSTRUKCE ZMĚNA ÚČELU UŽÍVÁNÍ STAVBY Z KNIHOVNY A HUDEBNÍHO STUDIA NA MATEŘSKOU ŠKOLU			DATUM	10/2011
			STUPEŇ	DPS + DVZ
			Č. ZAKÁZKY	104/2022
TECHNICKÉ POHLEDY			MĚŘÍTKO 1:100	Č. VÝKRESU D.1.1.b-06