


pozn.: datové zásuvky sjednotit ze silnoproudými zásuvkami

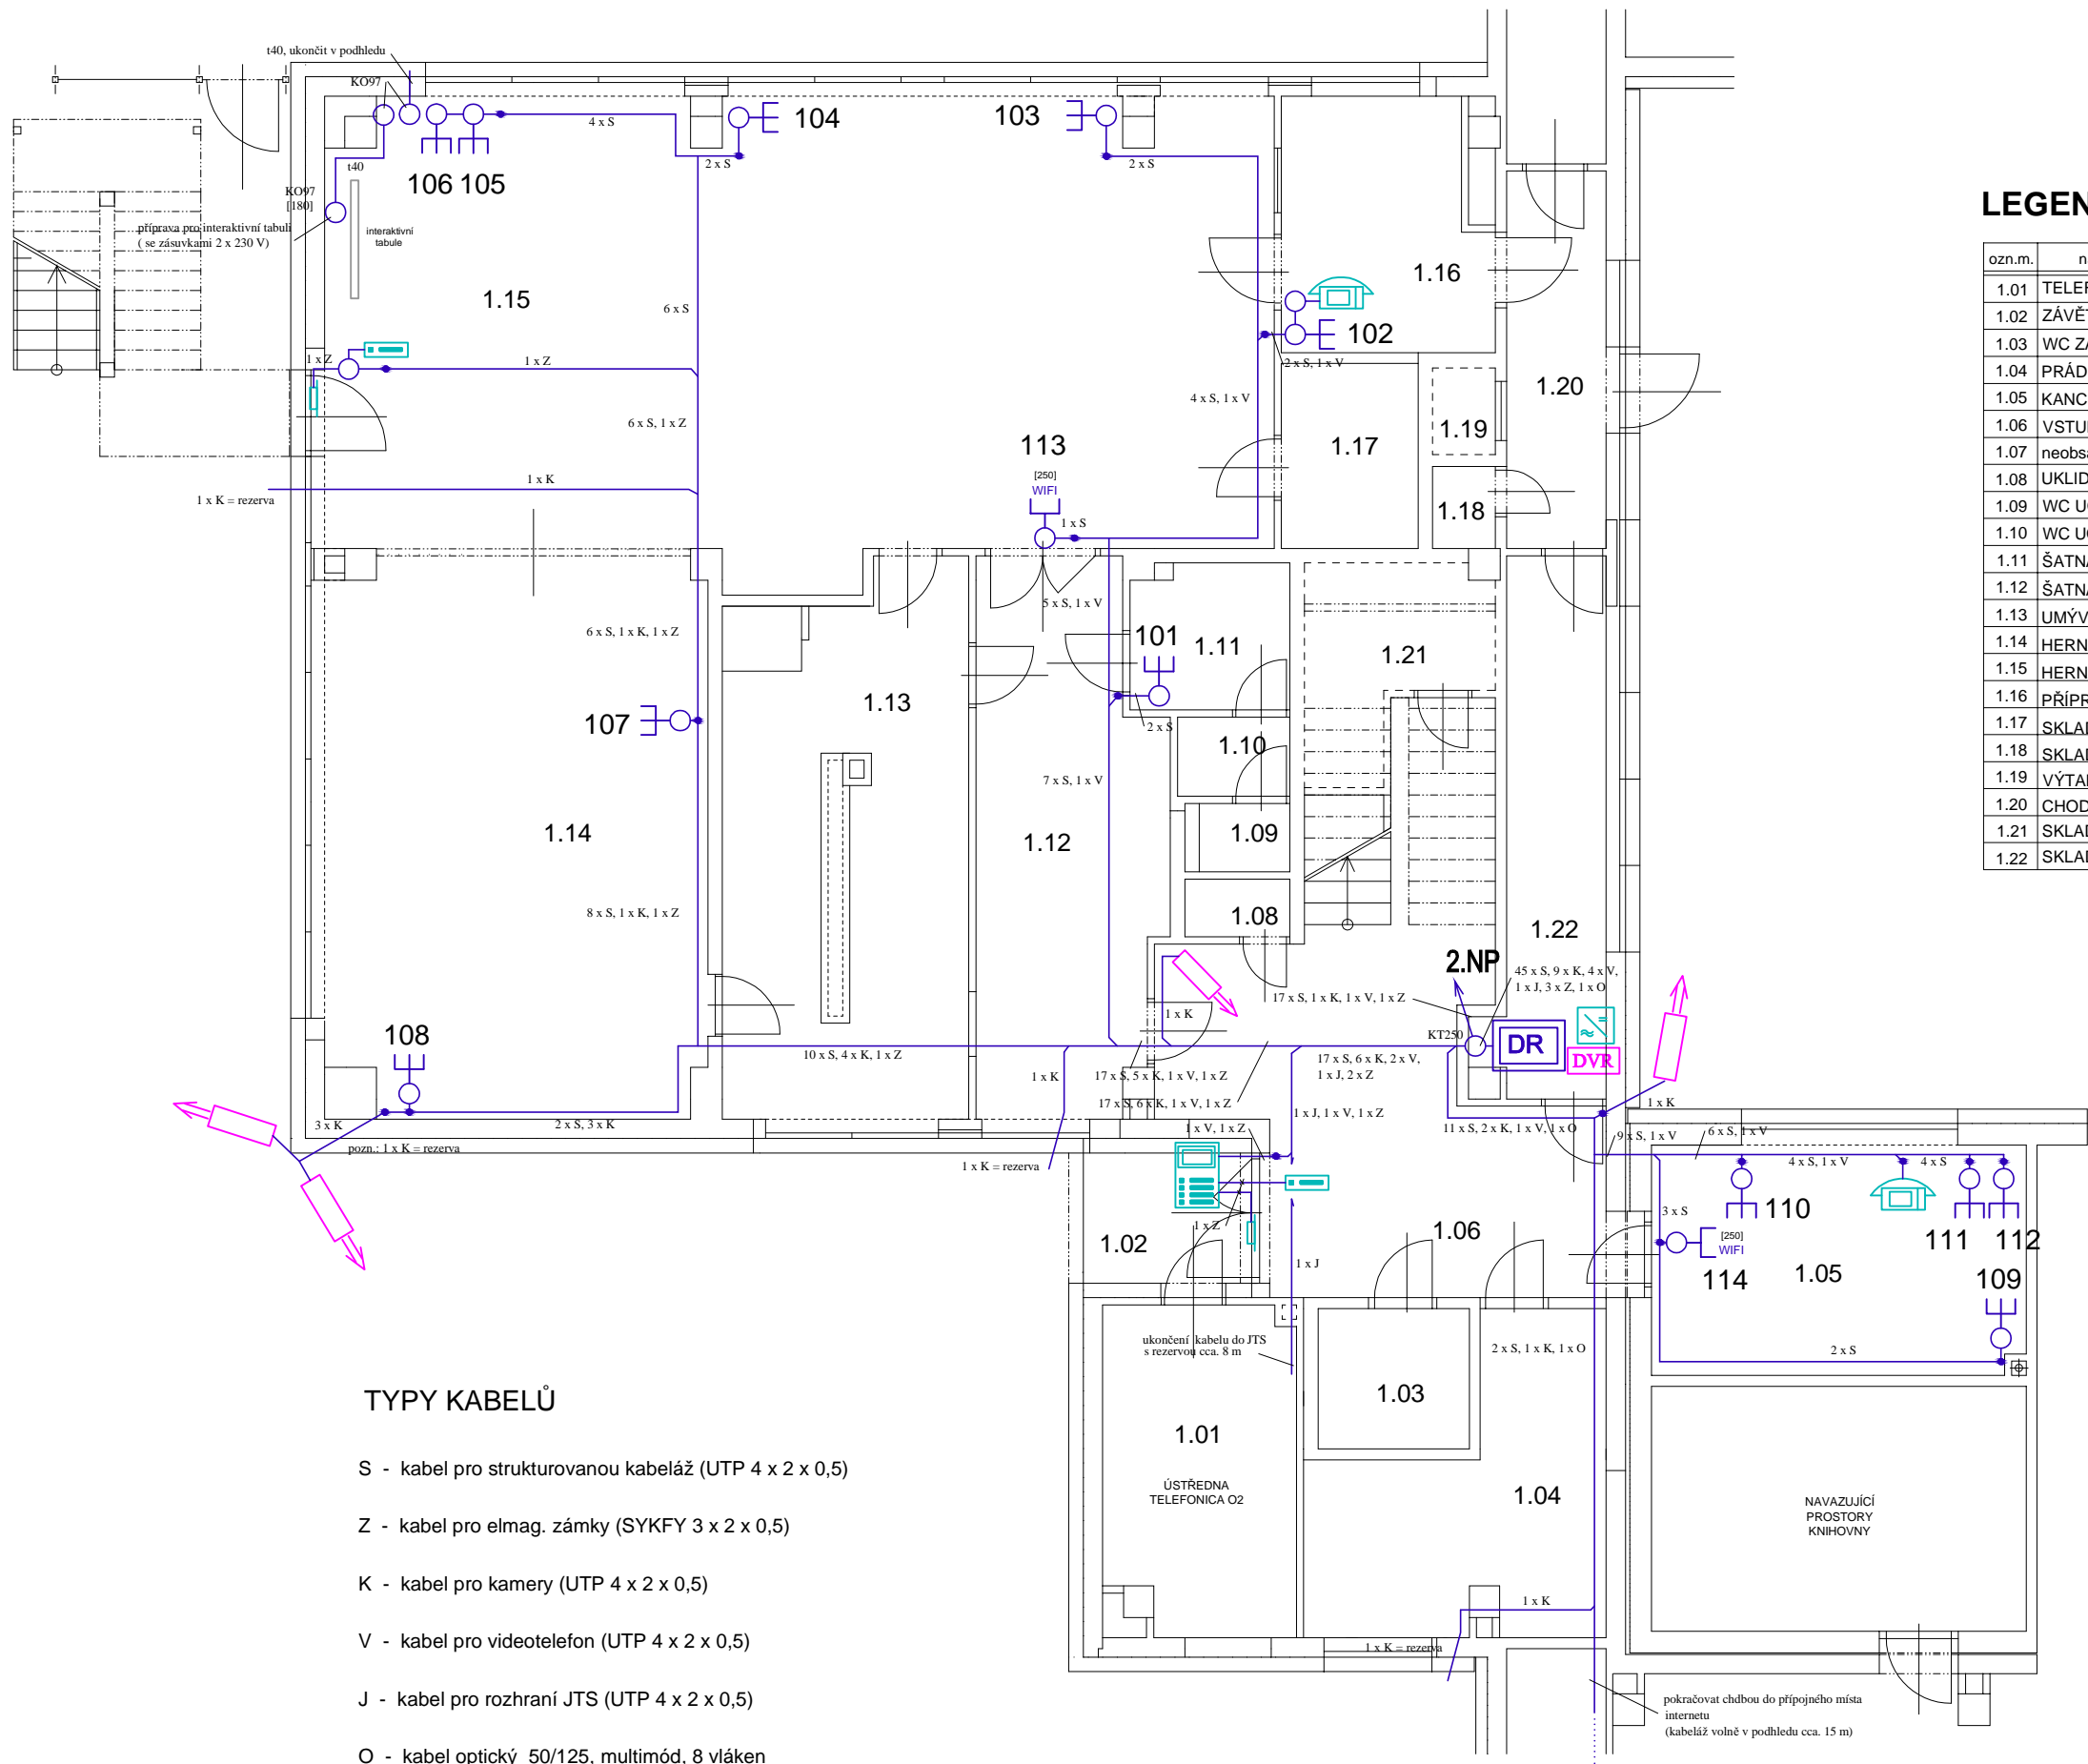

LEGENDA MÍSTNOSTÍ

ozn.m.	název místnosti
1.01	TELEFONÍ ÚSTŘEDNA O2
1.02	ZÁVĚTRÍ
1.03	WC ZAHRADA DĚTI
1.04	PRÁDELNA, SUŠÁRNA
1.05	KANCELÁŘ ŘEDITELE
1.06	VSTUPNÍ HALA
1.07	neobsazeno
1.08	UKLIDOVÁ KOMORA
1.09	WC UČITELÉ
1.10	WC UČITELÉ - PŘEDSÍN
1.11	ŠATNA UČITELÉ
1.12	ŠATNA DĚTI
1.13	UMÝVÁRNA / WC
1.14	HERNA - ODPOČINKOVÁ ČÁST
1.15	HERNA / JÍDELNA
1.16	PŘÍPRAVNA JÍDLA
1.17	SKLAD POMŮCEK
1.18	SKLAD VARNIC
1.19	VÝTAHOVÁ ŠACHTA
1.20	CHODBA
1.21	SKLAD
1.22	SKLAD HRAČEK ZAHRADA

LEGENDA PRVKŮ

- datový rozvaděč
- videorekordér
- datová zásuvka dvojitá
- datová zásuvka jednoduchá
- videotelefon - venkovní hláska
- videotelefon - vnitřní stanice
- elektromagnetický zámek, inverzní
- odchodové tlačítko, celoplošné
- napájecí zdroj, zálohovaný
- kamera
- krabice instalační KO 68, pokud není uvedeno jinak
- kabely volně v podhledu, nebo pod omítkou, nebo v PVC trubce
pod omítkou, s uvedením druhu a počtu
- bod přechodu výšky ukládání kabeláže, nebo přechodu způsobů uložení

TYPY KABELŮ

- S - kabel pro strukturovanou kabeláž (UTP 4 x 2 x 0,5)
- Z - kabel pro elmag. zámky (SYKFY 3 x 2 x 0,5)
- K - kabel pro kamery (UTP 4 x 2 x 0,5)
- V - kabel pro videotelefon (UTP 4 x 2 x 0,5)
- J - kabel pro rozhraní JTS (UTP 4 x 2 x 0,5)
- O - kabel optický 50/125, multimód, 8 vláken

projektant:	vypracoval:	stupeň:	realizační	 ing. Ulitzka Břetislav U Naplatek 387, Oldřšov IČO: 68317425 tel: 774 521528	
ing. Ulitzka Břetislav	ing. Ulitzka Břetislav	měřítko:	1:100		
objekt:					
MŠ Liptovská - rekonstrukce					
adresa:					
Liptovská 1045/21, Opava - Kylešovice				číslo složky:	01
				číslo výkresu:	01
obsah:				zakázka č.:	22 008
Slaboproudé Systémy I.NP				datum:	říjen 2022