



fasáda - dřevěný obklad

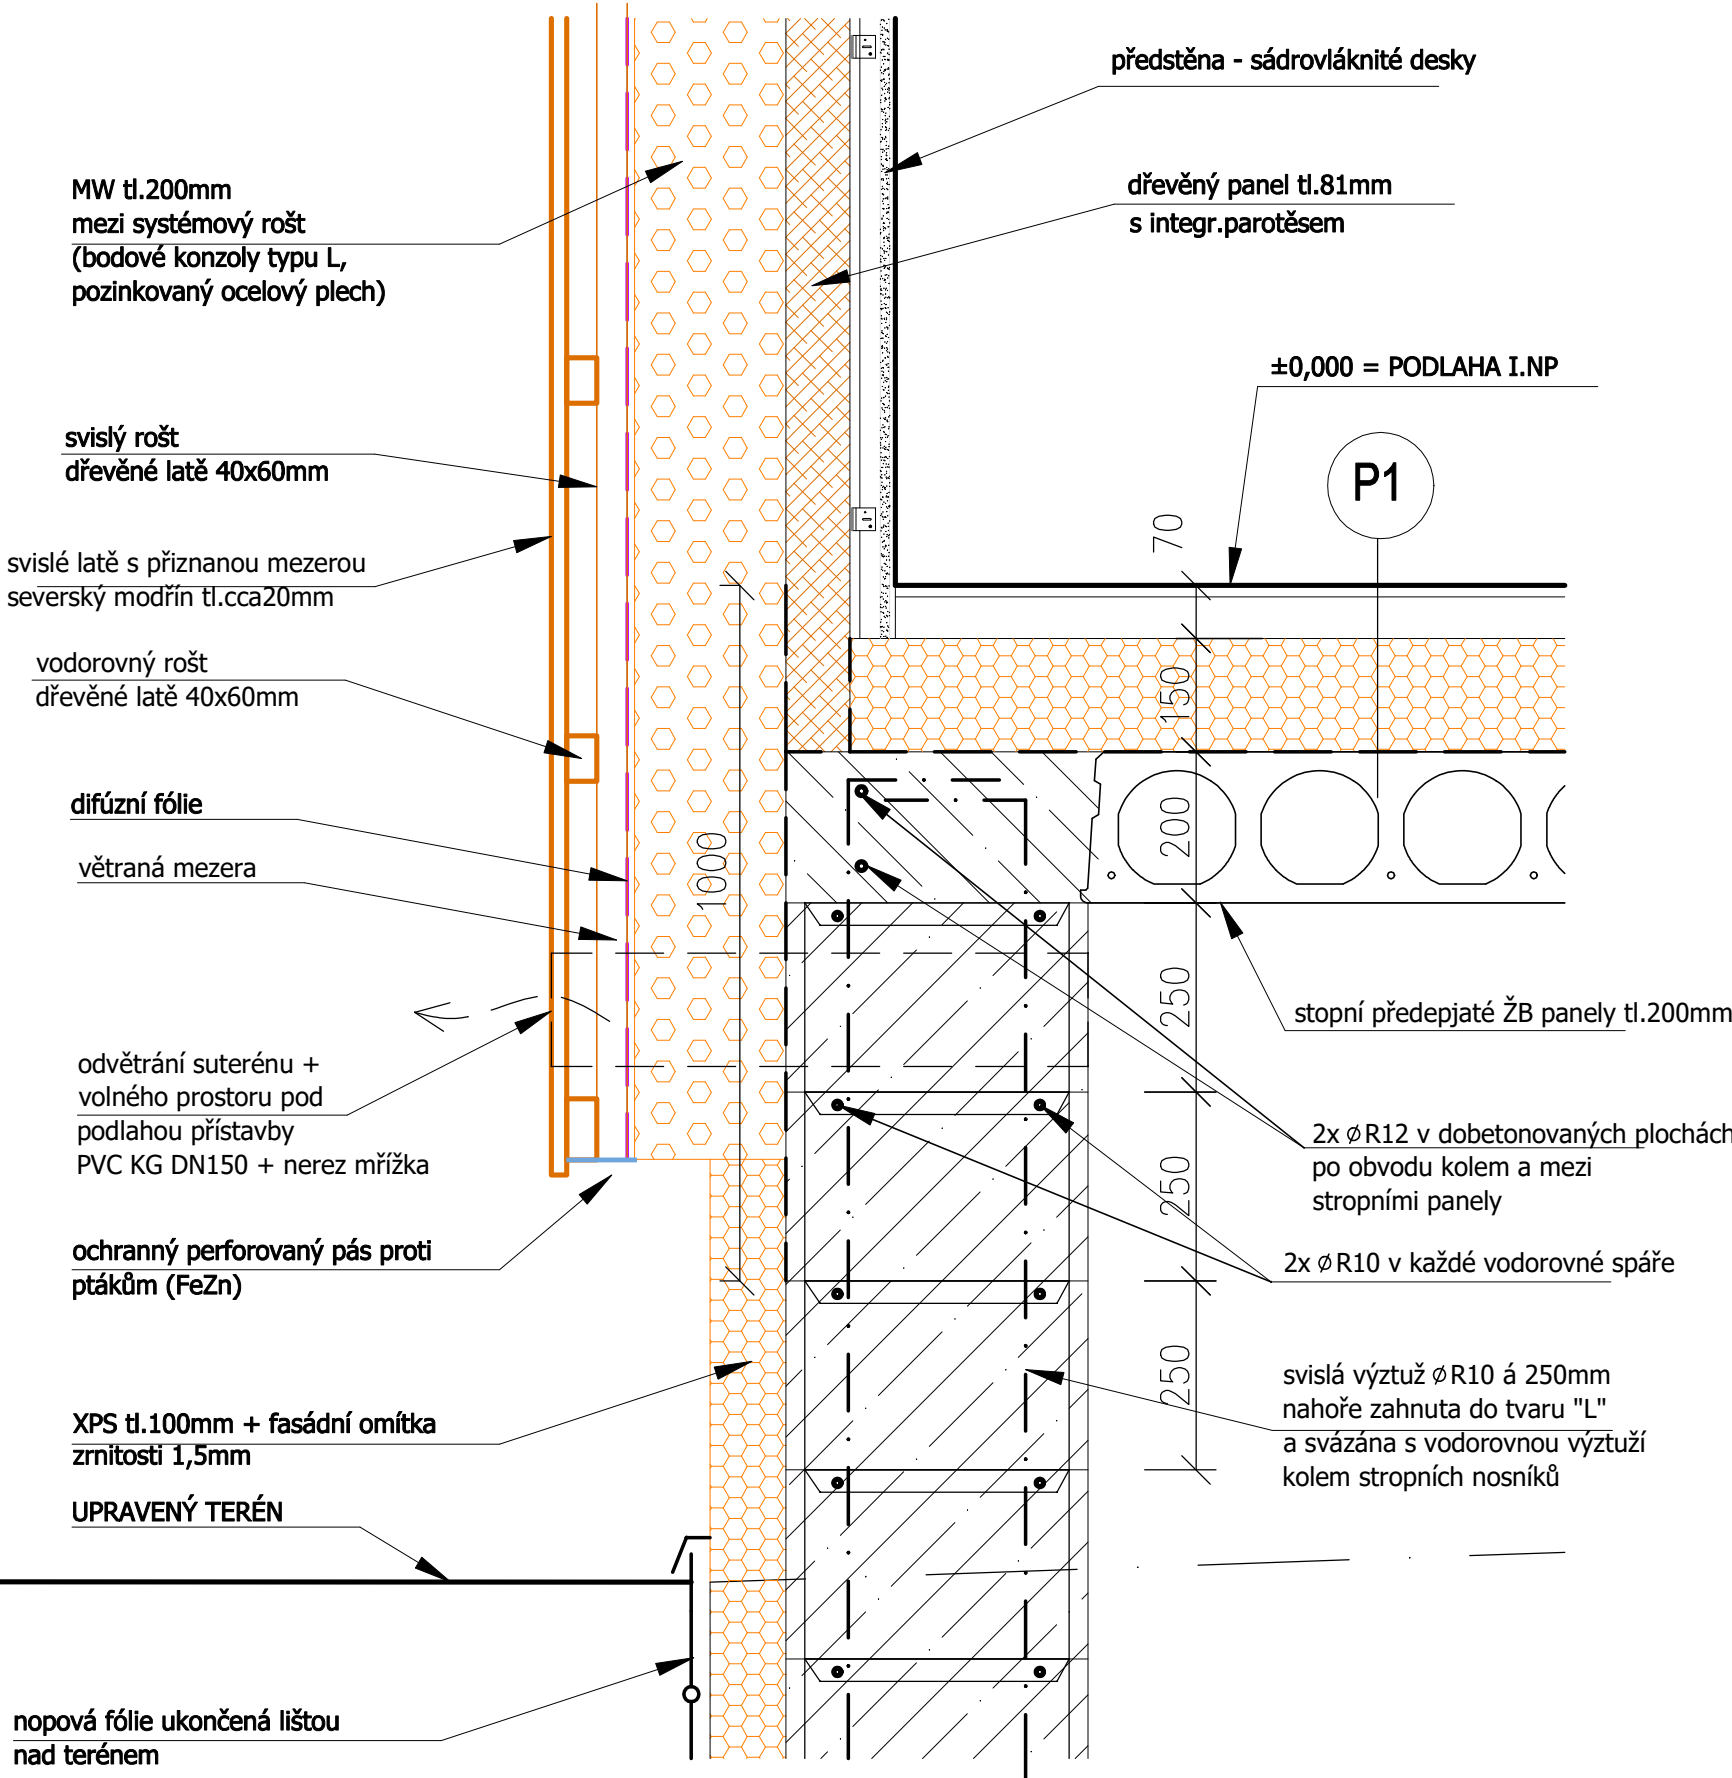

fasáda - vláknité desky

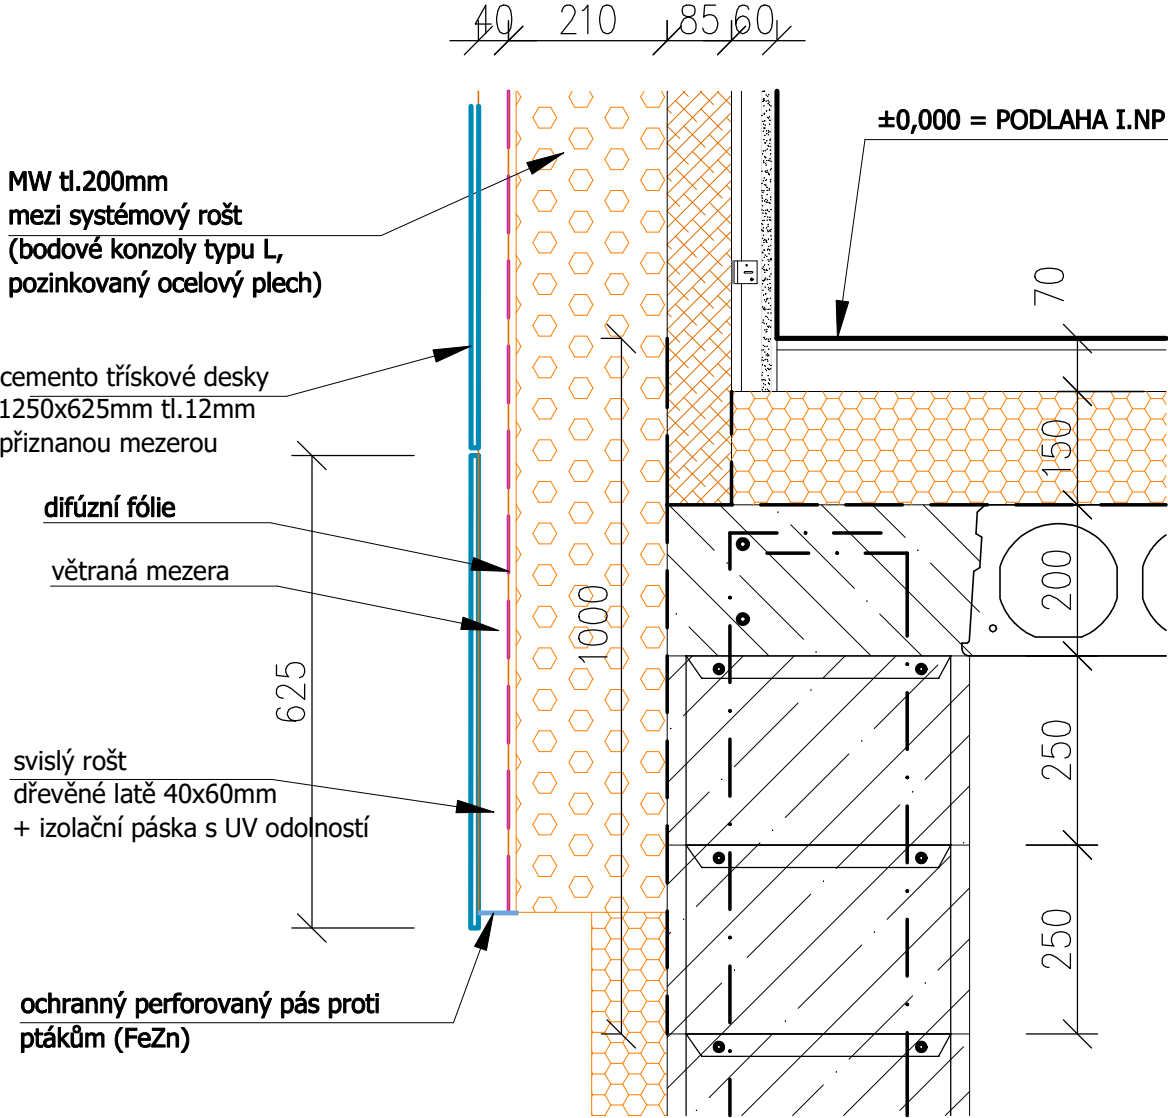

AUTOR PROJEKTU :			
ING.ARCH.PETR MLÝNEK			
INVESTOR : Statutární město Opava		MÍSTO : PARC.Č.583, K.Ú.MALÉ HOŠTICE	
NÁZEV STAVBY :		ZAK.Č.:	
ZŠ a MŠ Malé Hoštice - přístavba - rozšíření kapacity MŠ		STUP.PD: DPS	
NÁZEV VÝKRESU :		DATUM :	
DETAIL - 4 (SOKL)		1/2023	
		MĚŘÍTKO : 1:10	
		Č.VÝKR.:	
		D1.22	