




POHLED JIŽNÍ

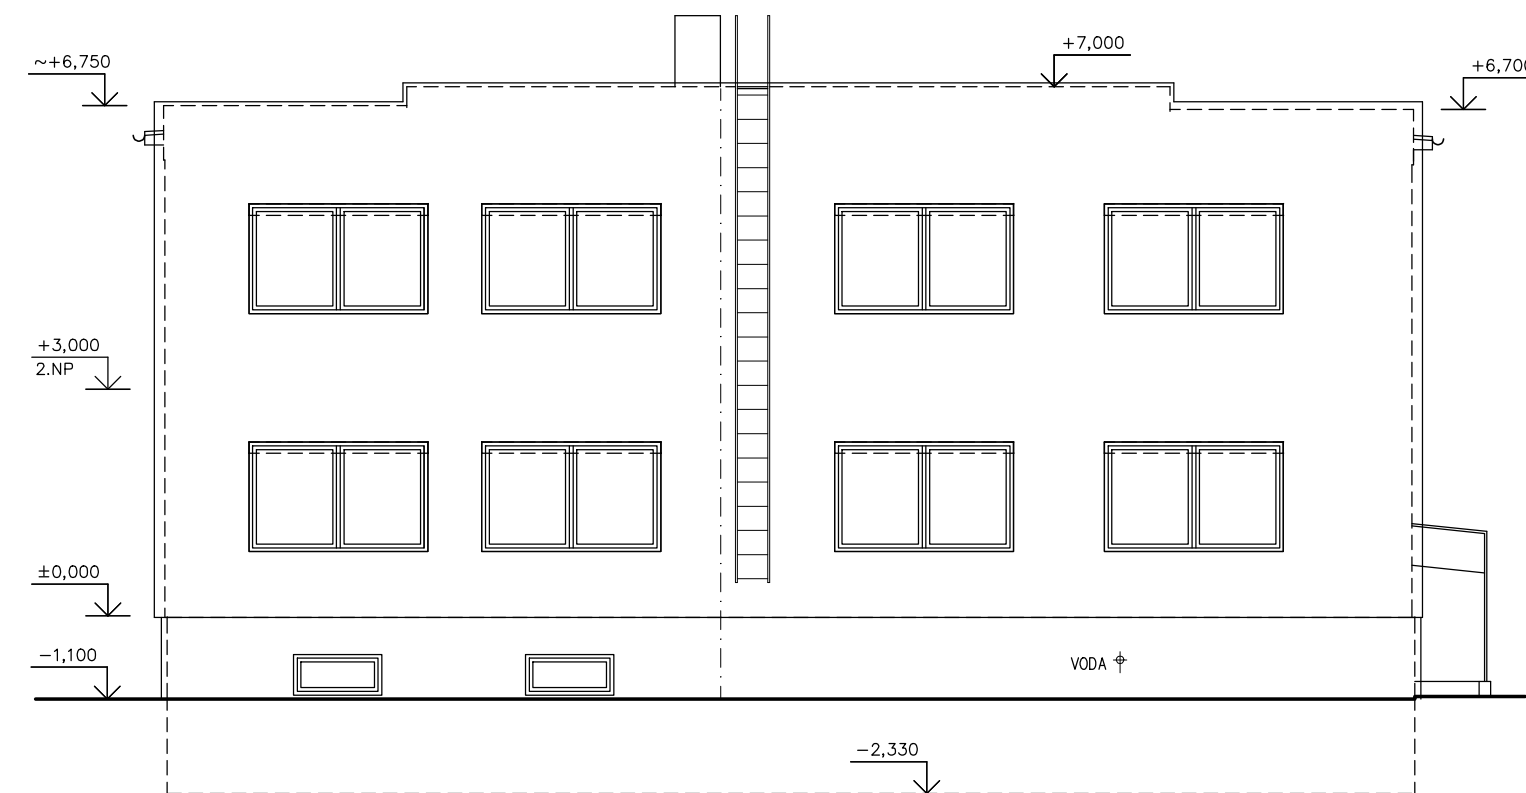

POHLED VÝCHODNÍ

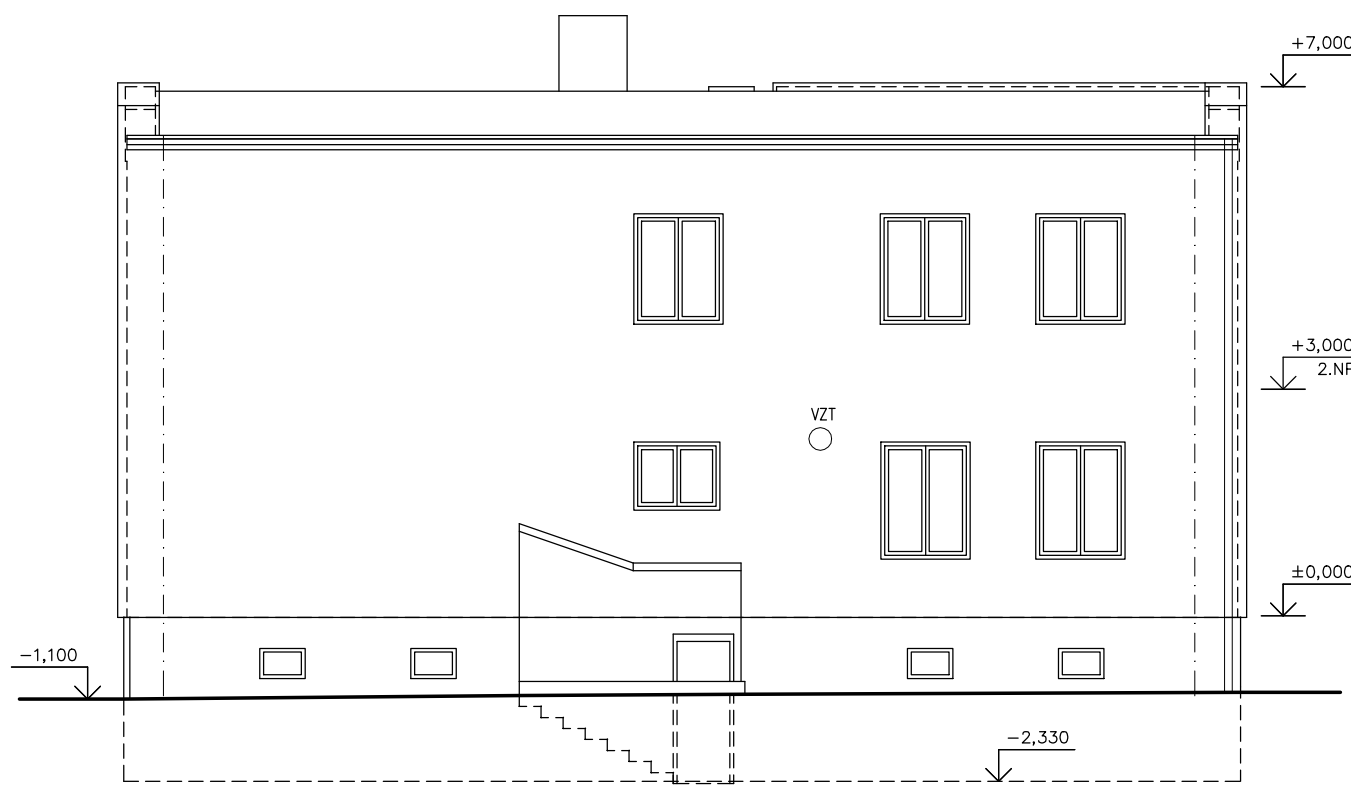

POHLED SEVERNÍ

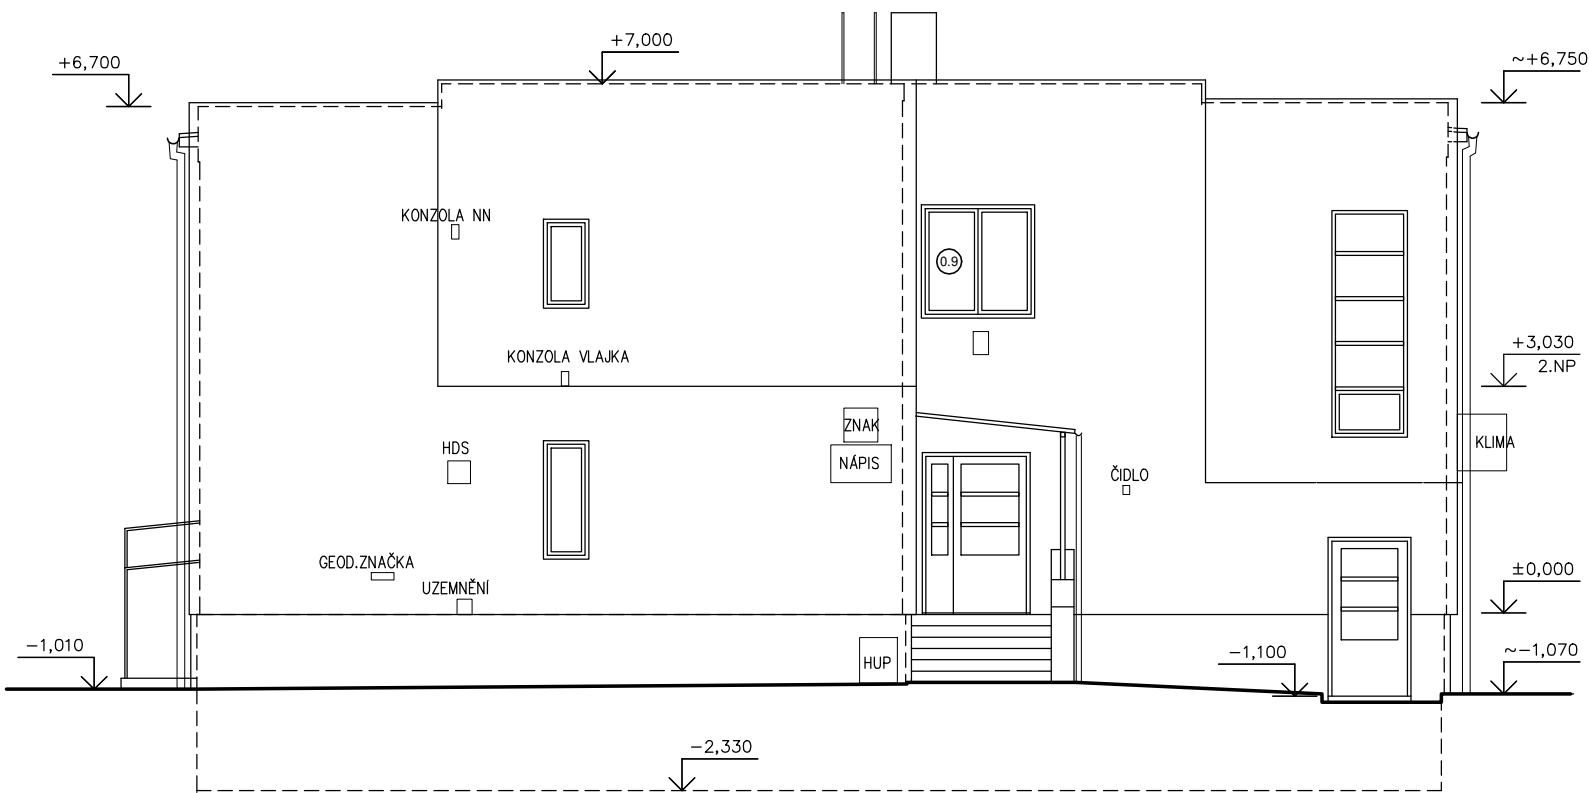

AUTOR PROJEKTU :			
ING.ARCH.PETR MLÝNEK			
INVESTOR : STATUTÁNI MĚSTO OPAVA		MÍSTO : parc.č.583, 584 A 927, k.ú. MALÉ HOŠTICE	
NÁZEV STAVBY :	<b>ZŠ a MŠ Malé Hoštice - přístavba - rozšíření kapacity MŠ</b>	ZAK.Č.:	Č.VÝKR.:
NÁZEV VÝKRESU :	<b>POHLEDY - STÁVAJÍCÍ STAV</b>	STUP.PD: stáv.stav	<b>D1.S5</b>
		DATUM : X/2022	
		MĚŘÍTKO : 1:100	