



PODÉLNÝ PROFIL VODOPŘÍPOJKY (M 1:75/75)

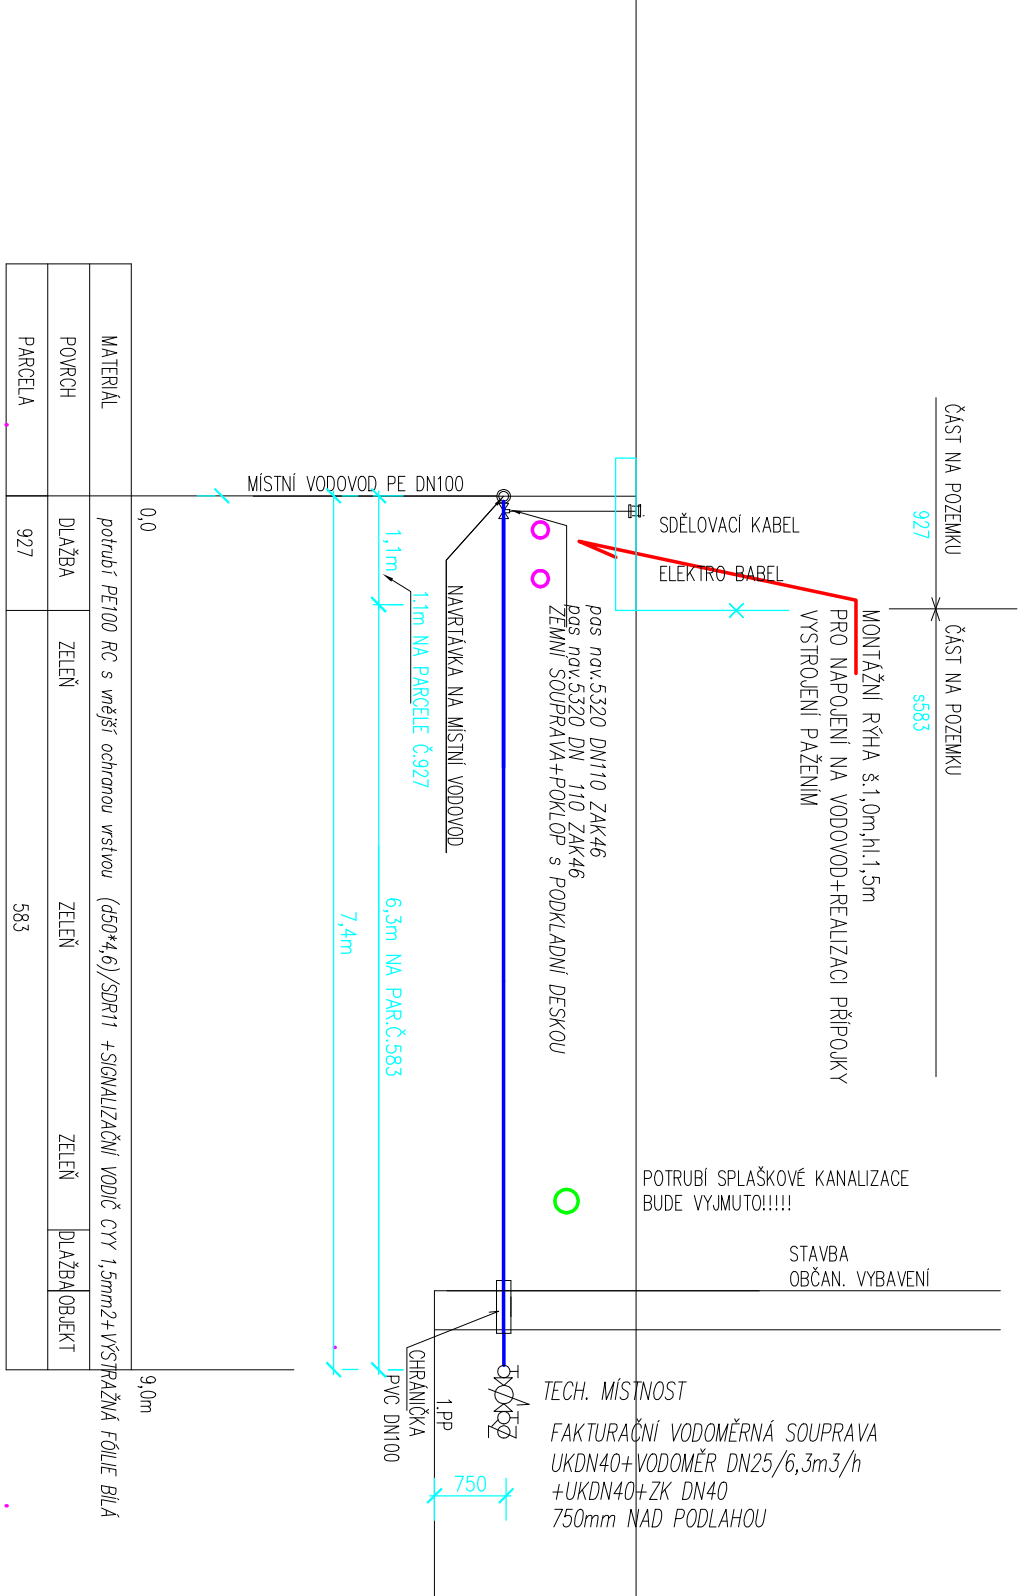

PŘÍČNÝ ŘEZ VODOPŘÍPOJKOU

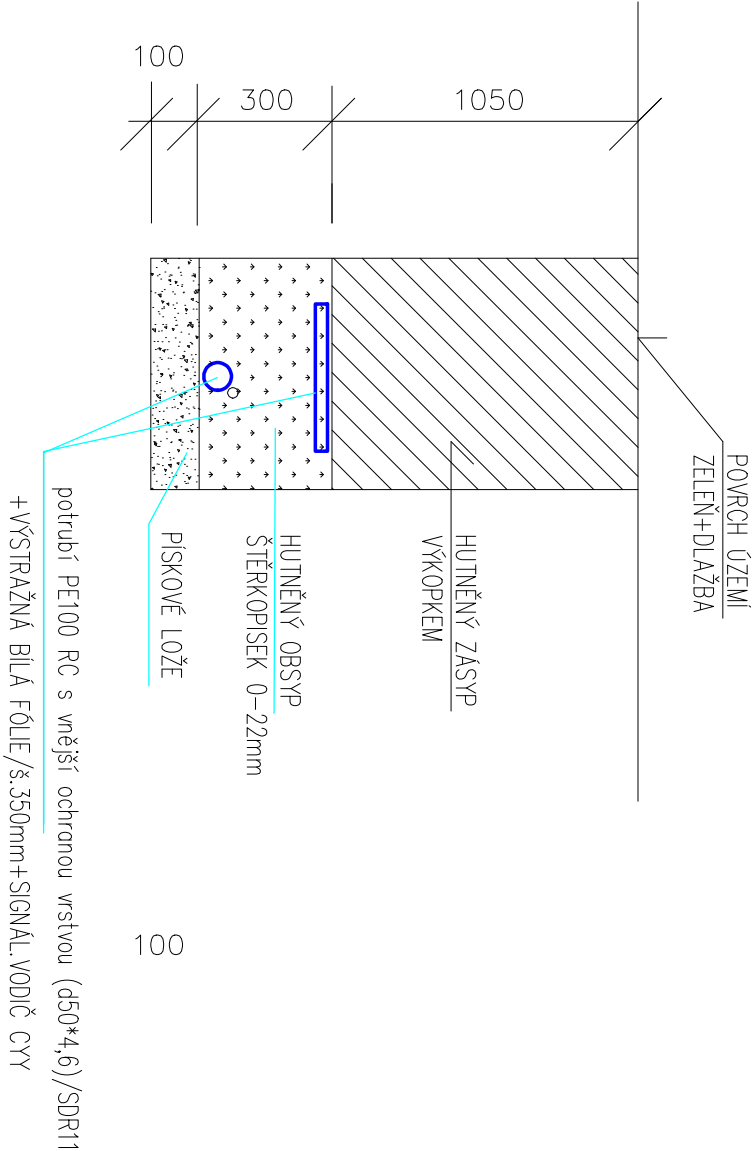

Úprava povrchu území po realizaci přípojk:

- POSTUP REALIZACE PŘÍPOJKY A OPRAVA CHODNIKU – parcela č.927
- 1) VYTÝČENÍ ING. SÍTI V CHODNIKU
 - 2) ROZEBRÁNÍ DLAŽBY V PLOŠE 1,5m²
 - 3) REALIZACE RUČNÍHO VÝKOPU S PÁŽENÍM STĚN
 - 4) REALIZACE a NÁPOJENÍ PŘÍPOJKY VODY
 - 5) REALIZACE OBSYPU ŠTĚRKOPÍSEK 0-22mm+ZÁSYP VÝKOPKEM+HUTNĚNÍ
 - 6) REALIZACE KONTROLY ZÁSYPU
 - 7) REALIZACE LOŽE 200mm 0/40mm+HUTNĚNÍ, PROSÍKA LT.50mm 0-4mm
 - 8) ULOŽENÍ STÁVAJÍCÍ DLAŽBY+VYPLNĚNÍ SPÁR PÍSKEM+HUTNĚNÍ VIBRAČNÍ DESKOU

TRASY SÍTÍ TECHNICKÉHO VYBAVENÍ JSOU PŘEVZATY Z DOSTUPNÝCH PODKLADŮ JEDNOTLIVÝCH SPRÁVCŮ A VLASTNÍKŮ A JSOU ZAKRESLENY POUZE ORIENTAČNĚ... VIZ SITUACE.

PŘED ZAHÁJENÍM STAVEBNÍCH PRACÍ NUTNO POŽADAT SPRÁVCE O JEJICH VYTÝČENÍ, ABY NEDOŠLO K JEJICH POŠKOZENÍ V PRŮBĚHU PROVÁDĚNÍ PRACÍ.

D1.4.1-PŘÍPOJKY a VENKOVNÍ INSTALACE

ZODPOVĚDNÝ PROJEKTANT:	ING. HENDRYCH JIŘÍ	ING. HENDRYCH JIŘÍ
VYPRACOVAL:	ING. HENDRYCH JIŘÍ	MÁNEŠOVÁ, Č.23, OPAVA PRACBILOVCEČKA 167, OPAVA6
INVESTOR:	STATUTÁRNÍ MĚSTO OPAVA	č.č.: 11 54 40 58 mobil: 606 262 761 j.hendrych@volny.cz
MÍSTO STAVBY:	parc.č.583, 584 A 927, k.ú. MALÉ HOŠTICE	
STAVEBNÍ ÚŘAD:	Stavební úřad OPAVA	
NÁZEV STAVBY:	MŠ MALÉ HOŠTICE - přístavba a stavební úpravy se vznikem nového oddělení, obnova přípojky vody, splaškové kanalizace, akumulace, ysak	
ČÁST PD:TECHNIKA PROSTŘEDÍ STAVEB		
NÁZEV VÝKRESU:	PROFIL PŘÍPOJKY VODY	
	ZAK. Č.:	SADA Č.:
		VÝKRES Č.