




PŮDORYSNÉ SCHÉMA

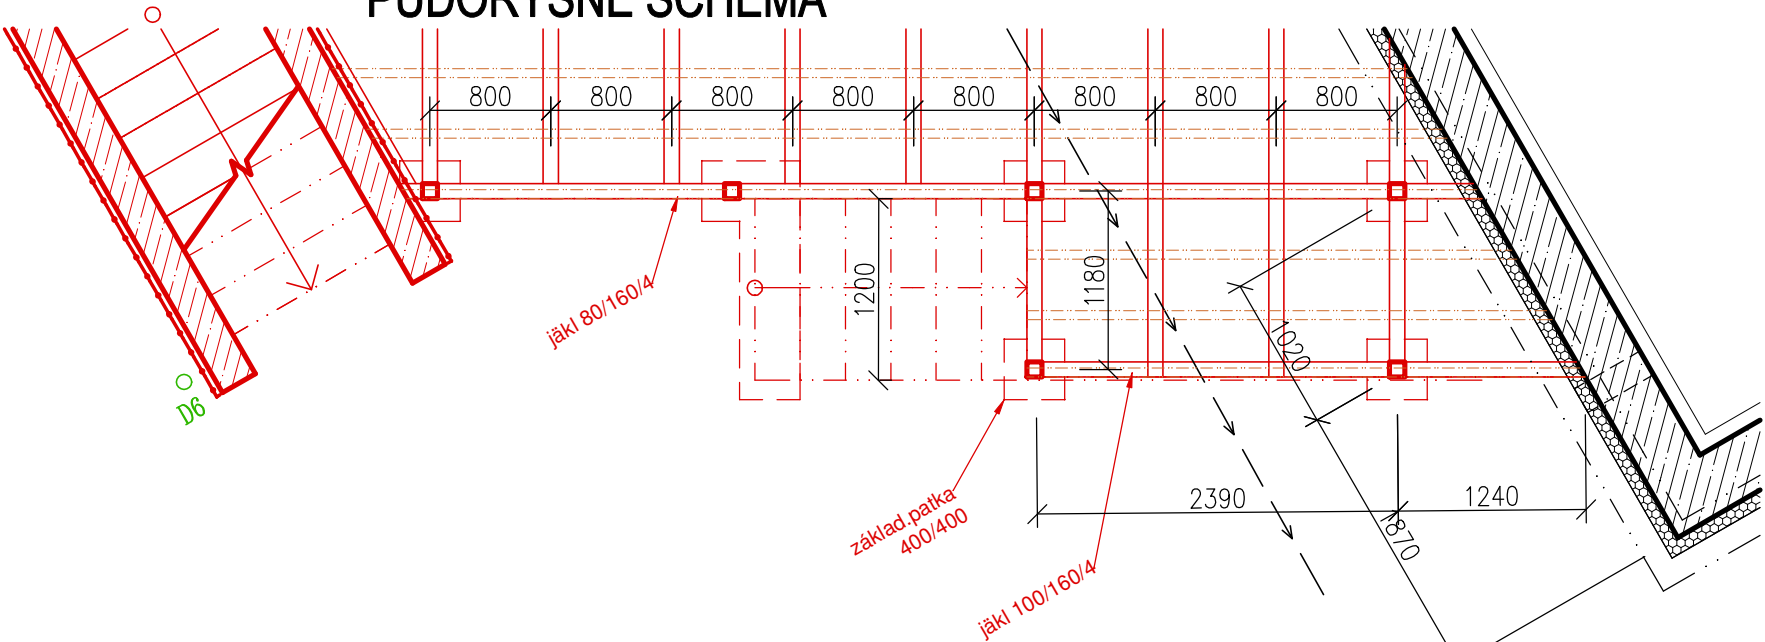


POHLED

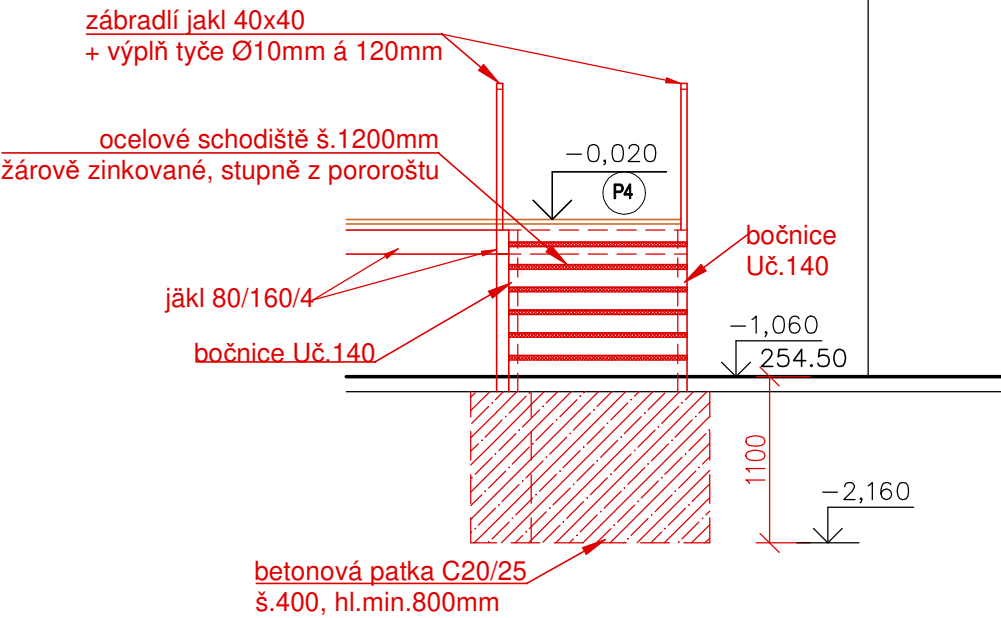

ŘEZPOHLED

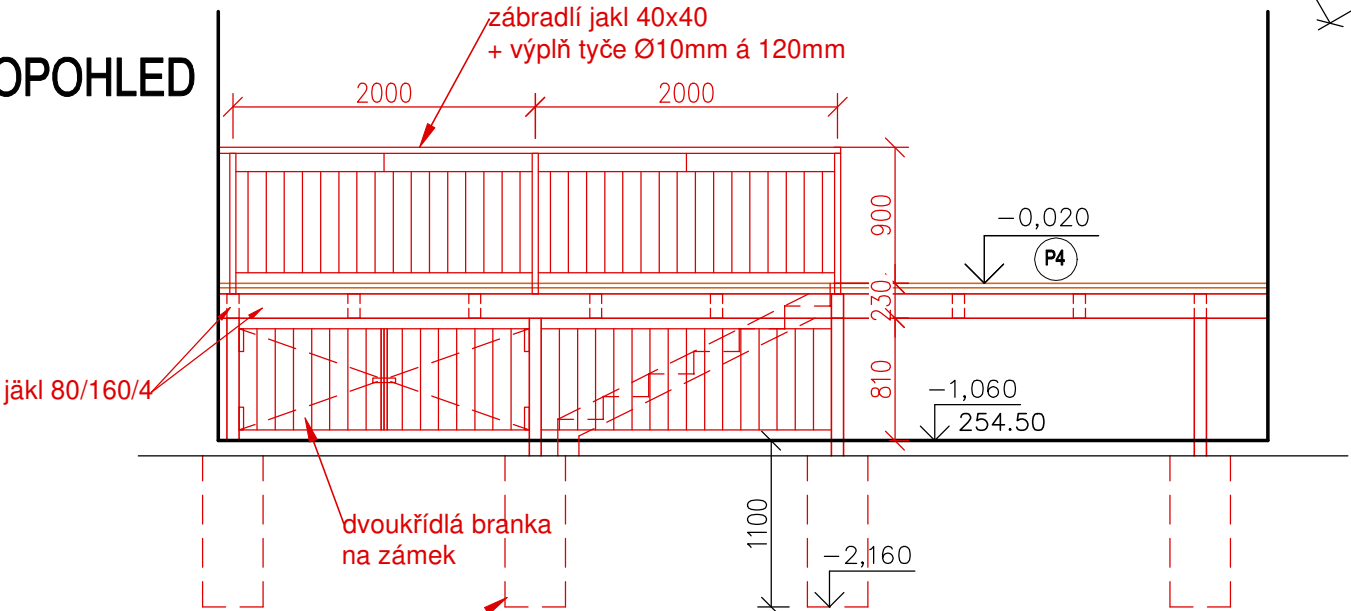


PŘÍČNÝ ŘEZ

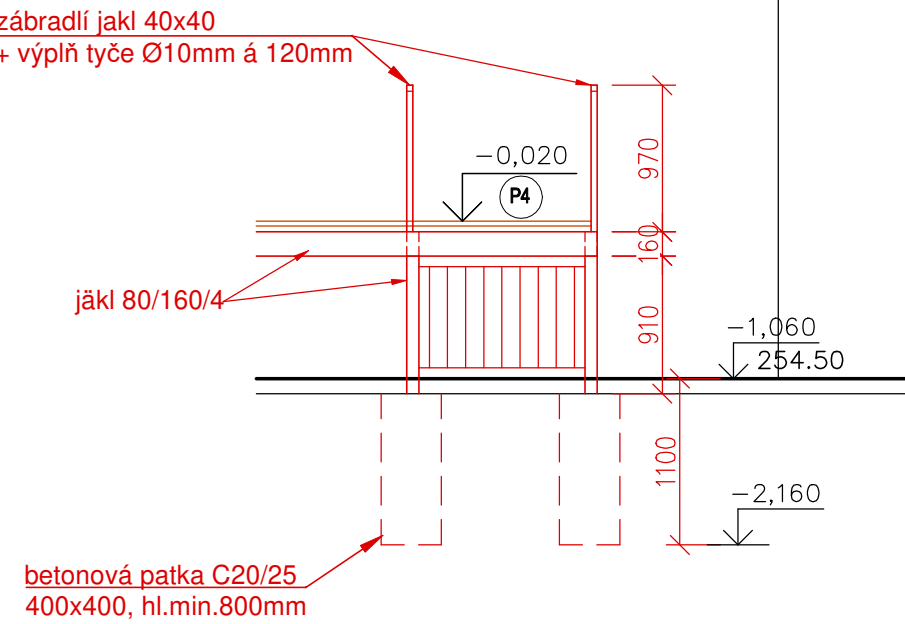

P.4
- dřevěná podlahová prkna kvality sibiřský
modřín tl.min.26mm x cca117
- podkl.rošt - modřínové hranoly cca 40x60mm
a 400mm
- ocelové nosníky jäkl 100/160/4 - žárový zinek
- ocelové sloupky jäkl 100/100/4 - žárový zinek
- základové patky 400x400mm beton C20/25
- v ploše pod terasou ponechána původní
dlažba a navazující podklad

POHLED

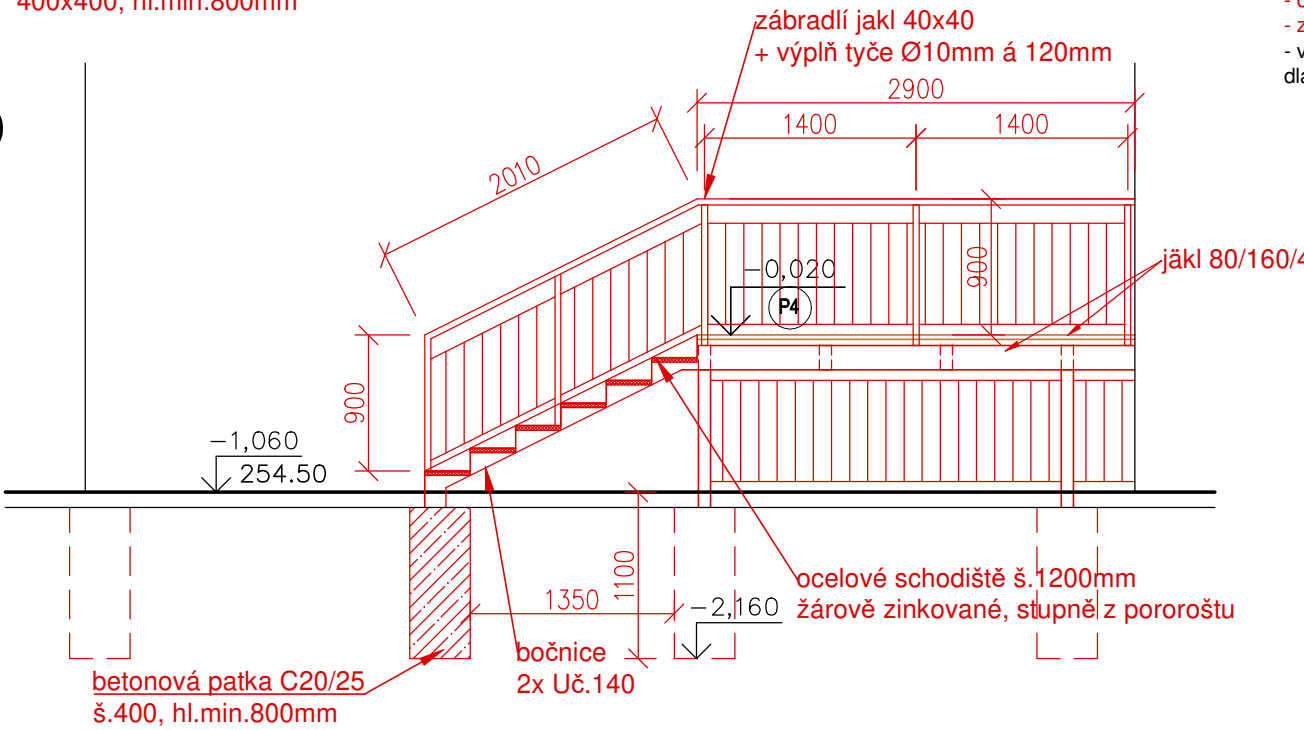

AUTOR PROJEKTU :			
ING.ARCH.PETR MLÝNEK			
INVESTOR : Statutární město Opava		MÍSTO : PARC.Č.583, K.Ú.MALÉ HOŠTICE	
NÁZEV STAVBY : ZŠ a MŠ Malé Hoštice - přístavba - rozšíření kapacity MŠ		ZAK.Č.:	Č.VÝKR.:
		STUP.PD:	DPS
NÁZEV VÝKRESU : ZÁMEČNICKÉ VÝROBKY - TERASA		DATUM :	IV/2023
		MĚŘÍTKO :	1:50
			D1.23_2