


Schématické značky dle ČSN EN 50131-1/Z1		
ZKR.	ZNAČKA	POPIS
MG		Magnetické čidlo otevření
PIR		PIR vějíř
SE		Výstražné zařízení siréna vnější s blikáčem
US		Ústředna EZS
PS		Napájecí zdroj
EXP		Expander, linkový modul, koncentrátor
Z		Modul zdroje PS
AKU		Záložní akumulátor
KL		Ovladač EZS (klávesnice)
ST		Snímač teploty pro vytažení rolet

POZNÁMKY:  
- VEŠKERÉ KABELOVÉ ROZVODY BUDOU ROZTAŽENY DLE BLOKOVÉHO SCHÉMATU PZTS A BUDOU DODRŽENY JEDNOTLIVÉ DRUHY KABELÁŽE

BLOKOVÉ SCHÉMA PZTS

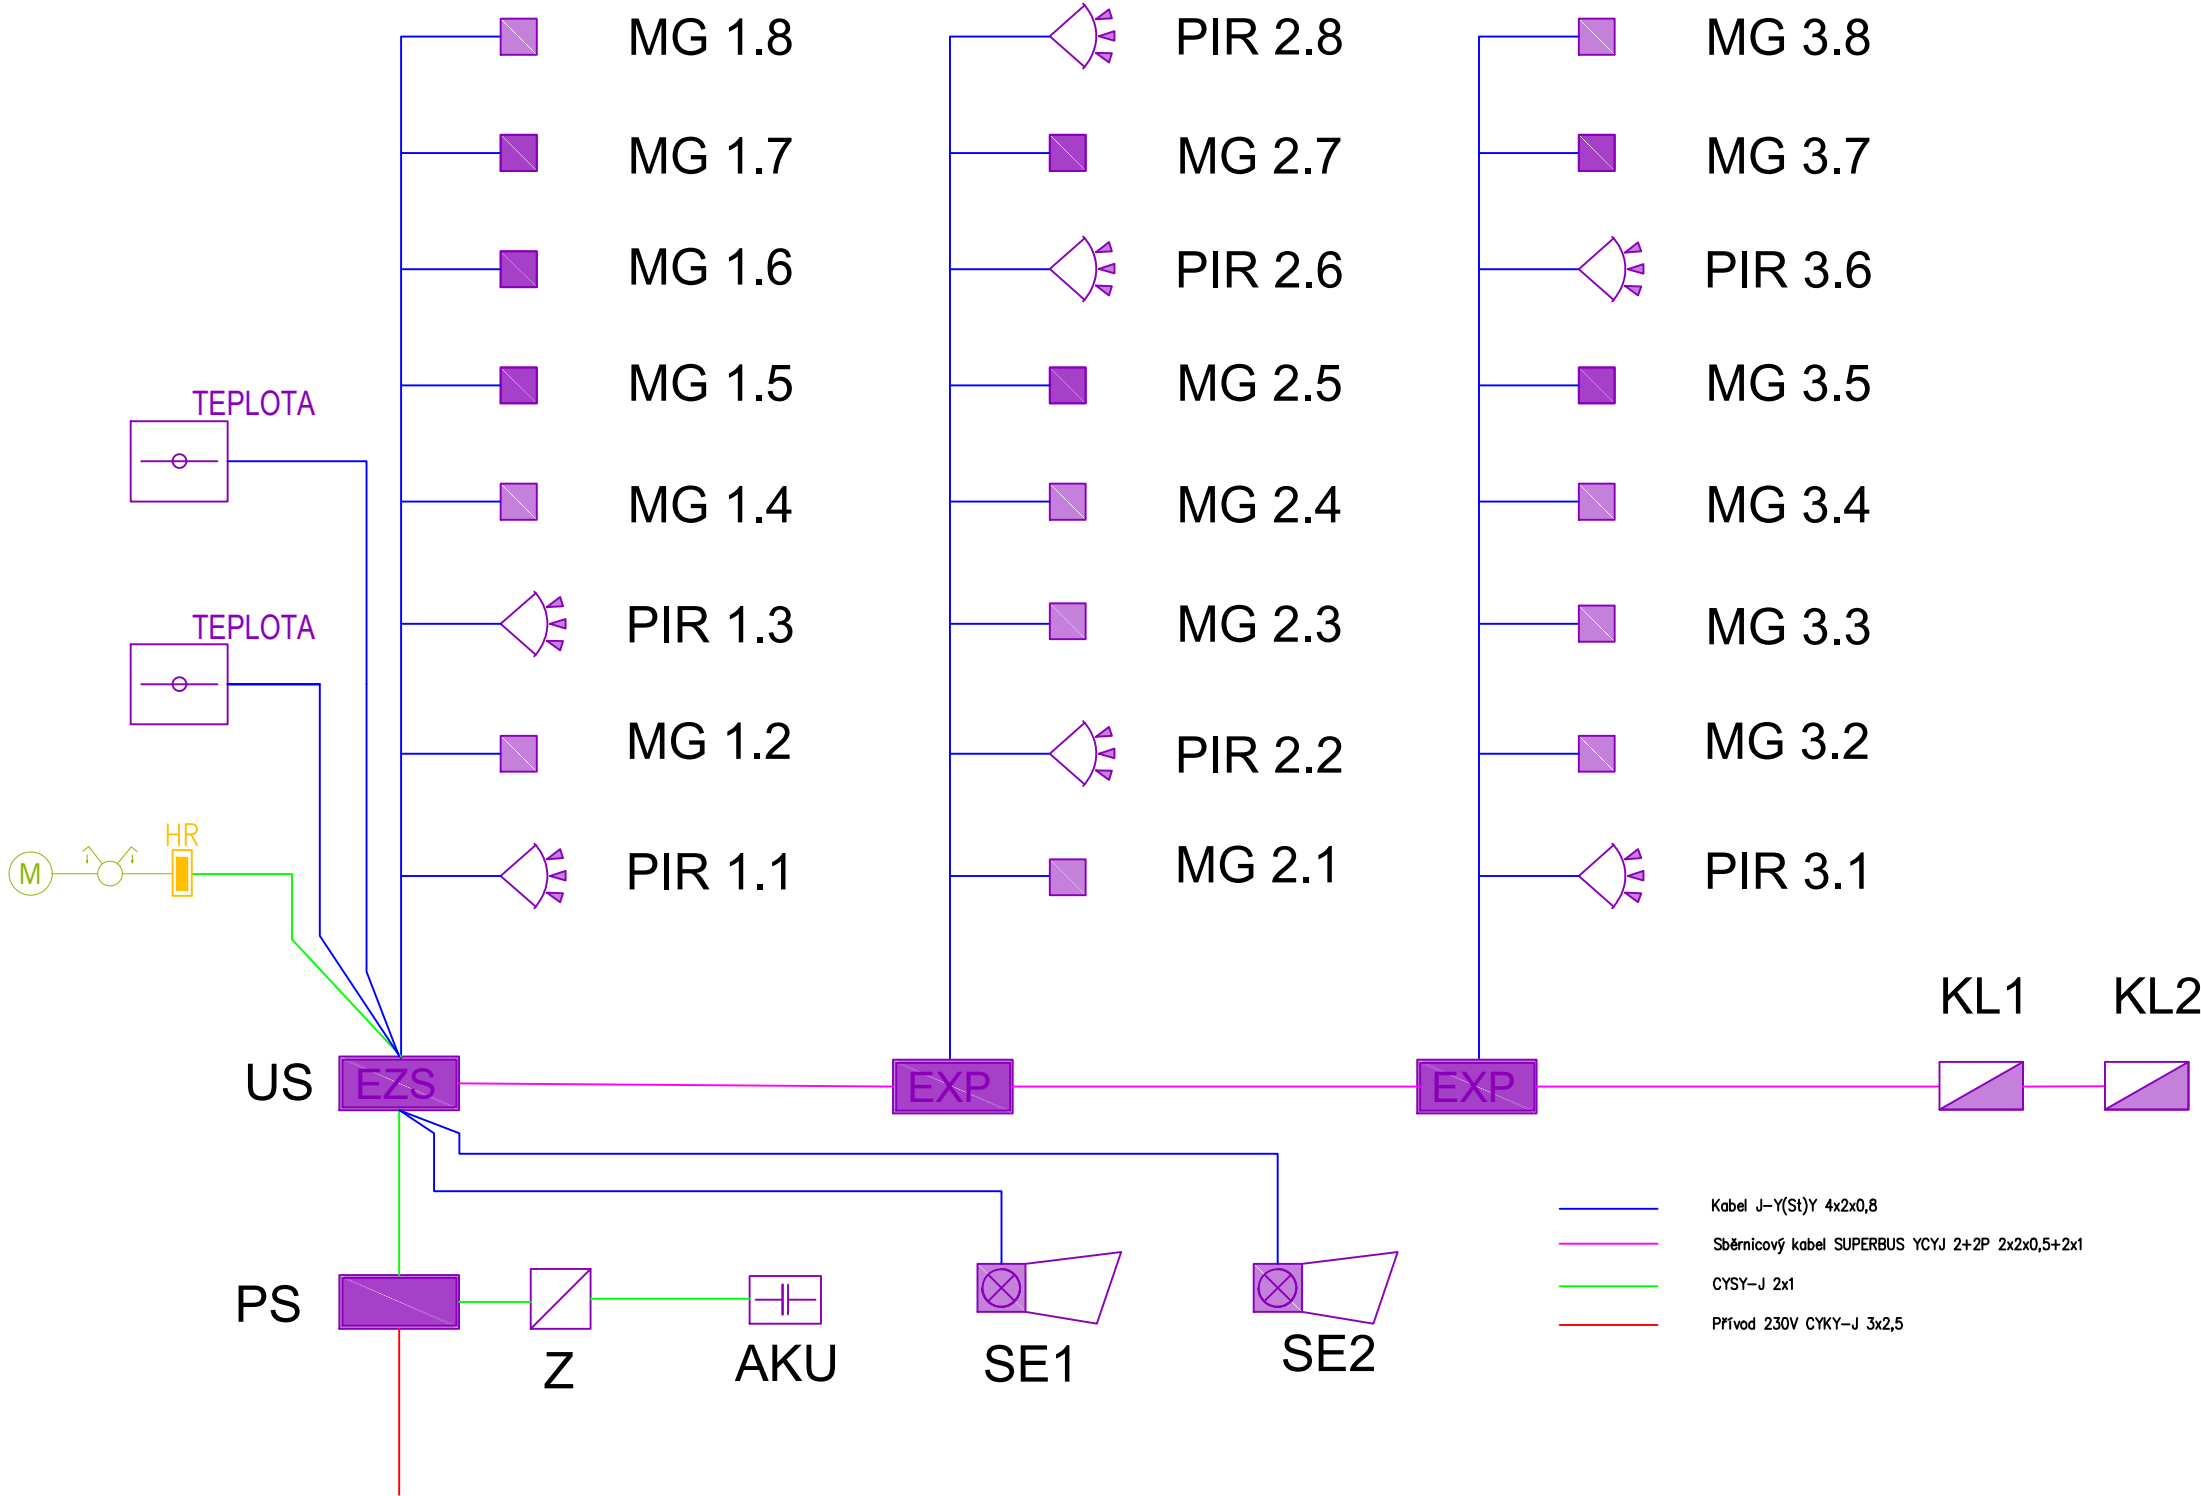

VYPRACOVAL	Bc. LUKÁŠ BĚLIČEK		
KONTROLOVAL	Ing. arch. PETR MLÝNEK		
INVESTOR	ÚMČ Malé Hoštice		
MÍSTO STAVBY	Opavská 170/24, parc. č. 583, k.ú. Malé Hoštice		
NÁZEV STAVBY	MŠ MALÉ HOŠTICE - přístavba a stavební úpravy se vznikem nového oddělení		
STAVEBNÍ OBJEKT	MATEŘSKÁ ŠKOLA	FORMÁT	A1
ČÁST	SLABOPROUD	DATUM	18.4.2023
OBSAH:	PŮDORYS PZTS 1.N.P.		Č. VÝKRESU D.1.4.C-24