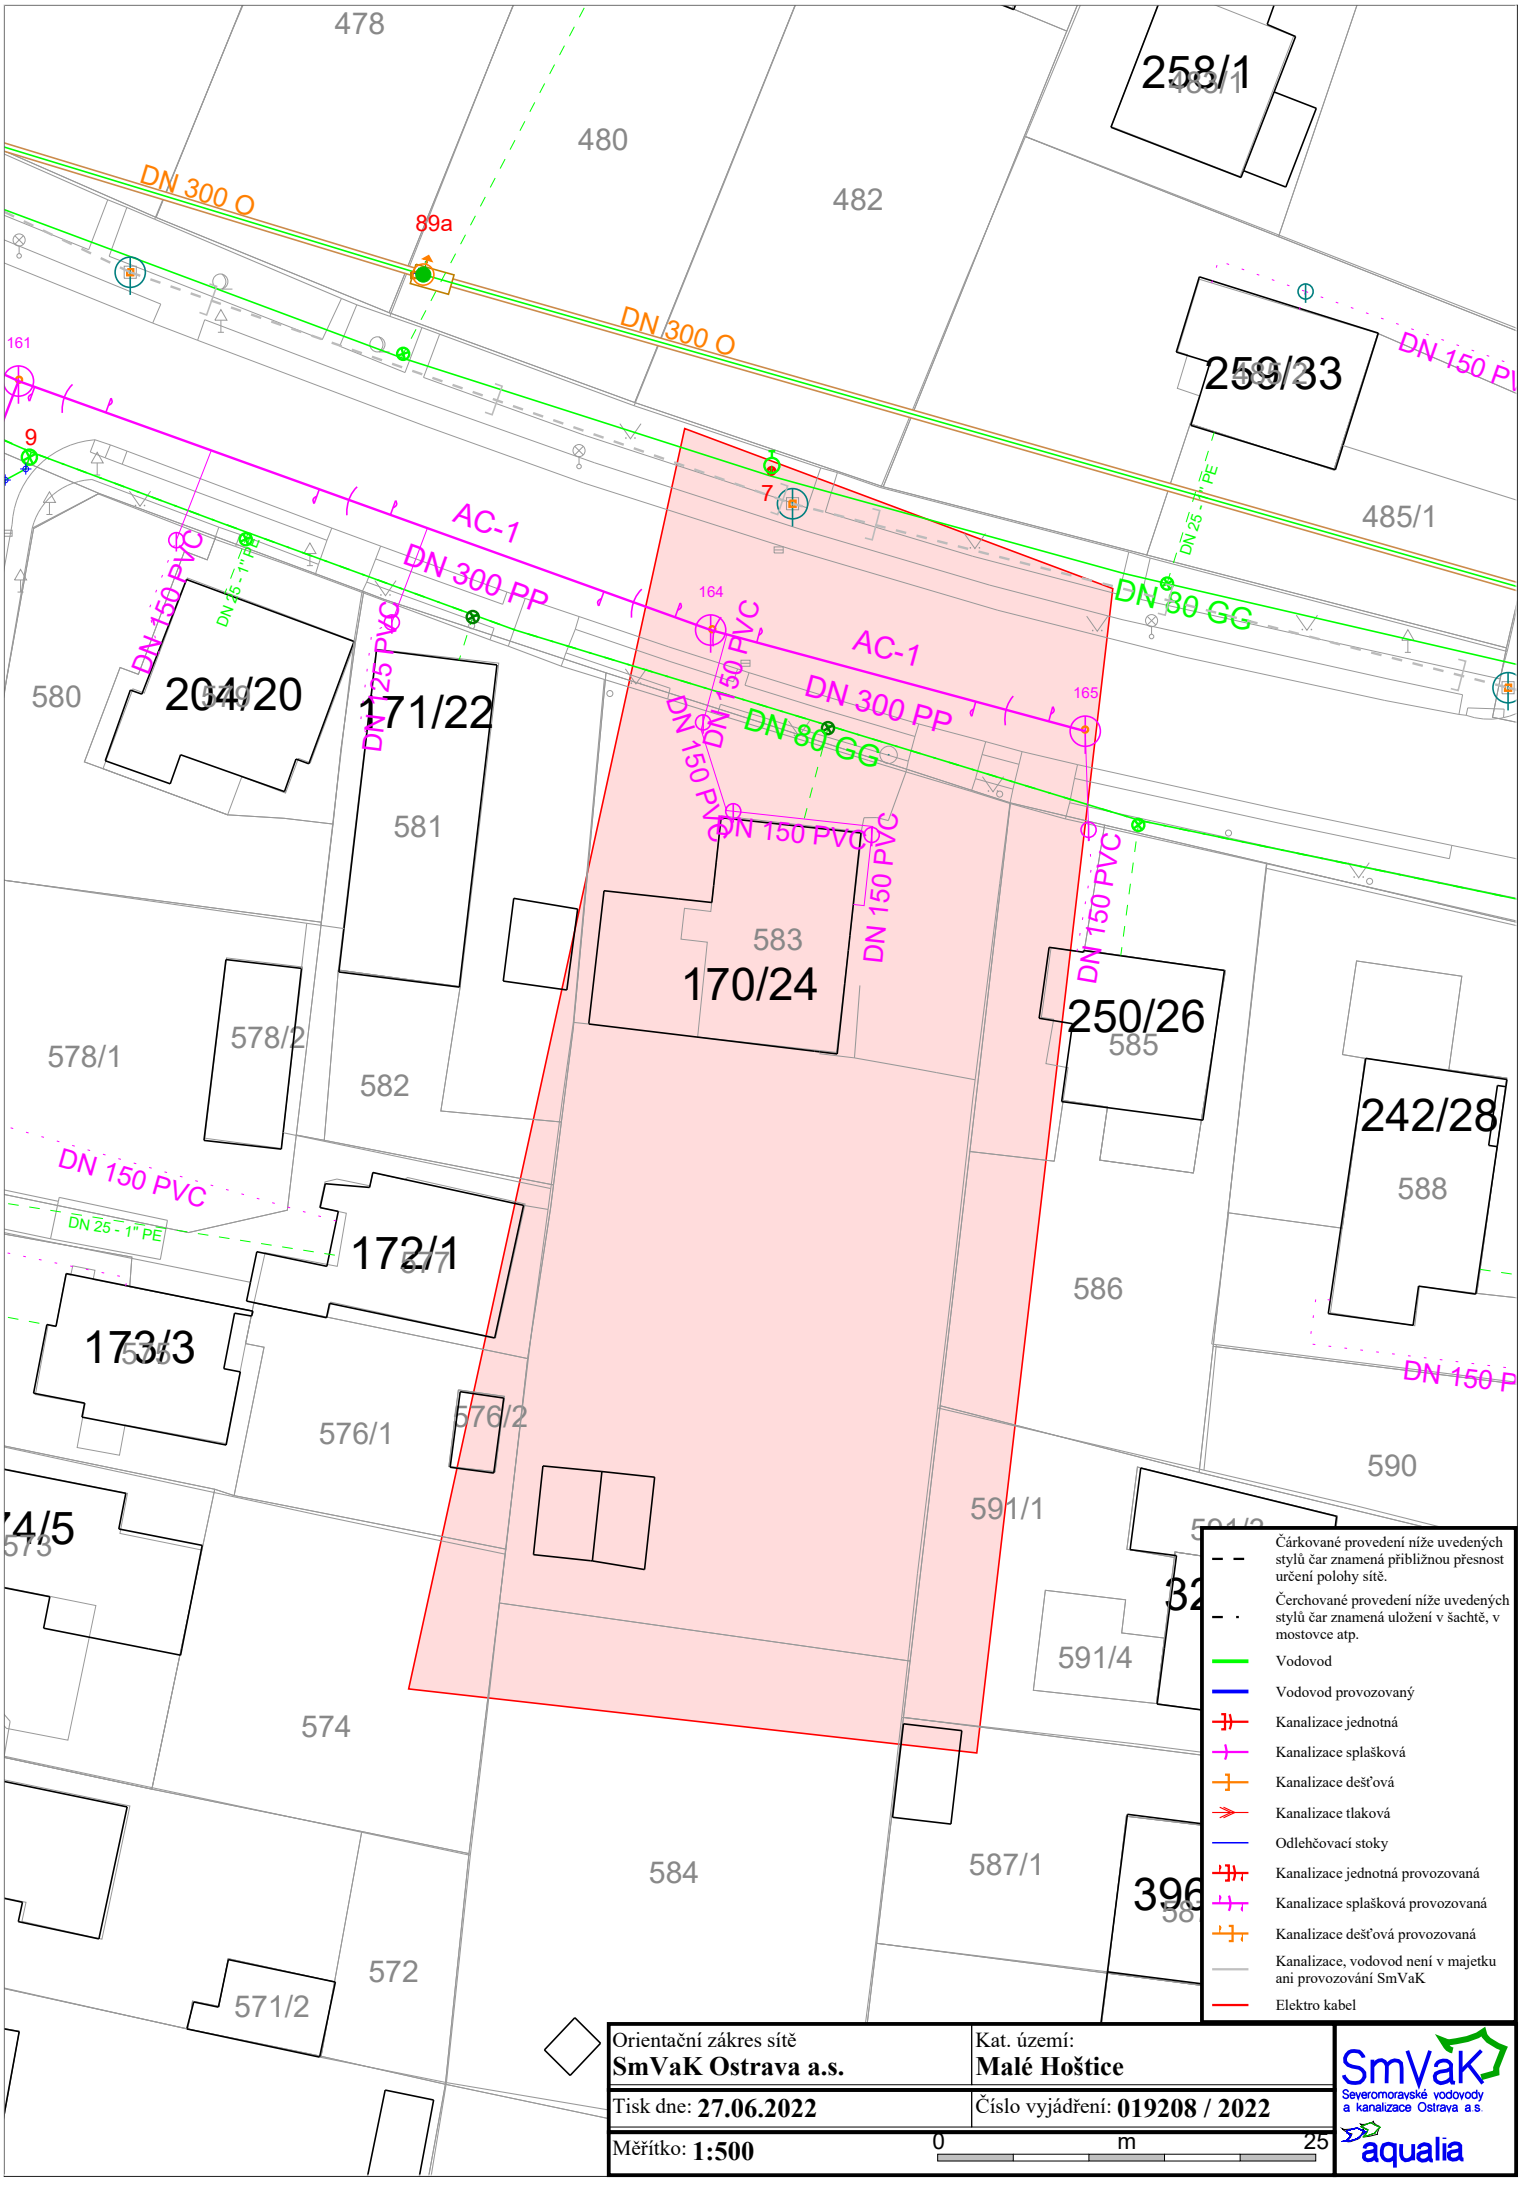
478
480
482
258/1
259/33
485/1
89a
DN 300 O
DN 300 O
161
9
7
164
165
AC-1
DN 300 PP
AC-1
DN 300 PP
DN 80 GG
DN 80 GG
DN 150 PVC
DN 125 PVC
DN 150 PVC
DN 150 PVC
DN 150 PVC
DN 150 PVC
DN 150 PVC
DN 25 - 1" PE
DN 25 - 1" PE
DN 150 PVC
DN 150 P
DN 150 P
580
204/20
171/22
581
583
170/24
578/1
578/2
582
250/26
585
242/28
588
586
172/1
173/3
576/1
576/2
590
591/1
591/4
574
584
587/1
572
571/2
Čárkované provedení níže uvedených stylů čar znamená přibližnou přesnost určení polohy sítě.
Čerchované provedení níže uvedených stylů čar znamená uložení v šachtě, v mostovce atp.
Vodovod
Vodovod provozovaný
Kanalizace jednotná
Kanalizace splašková
Kanalizace dešťová
Kanalizace tlaková
Odlehčovací stoky
Kanalizace jednotná provozovaná
Kanalizace splašková provozovaná
Kanalizace dešťová provozovaná
Kanalizace, vodovod není v majetku ani provozování SmVaK
Elektro kabel
Orientační zákres sítě
SmVaK Ostrava a.s.
Kat. území:
Malé Hoštice
Tisk dne: 27.06.2022
Číslo vyjádření: 019208 / 2022
Měřítko: 1:500
0
m
25
SmVaK
Severomoravské vodovody a kanalizace Ostrava a.s.
aqualia