



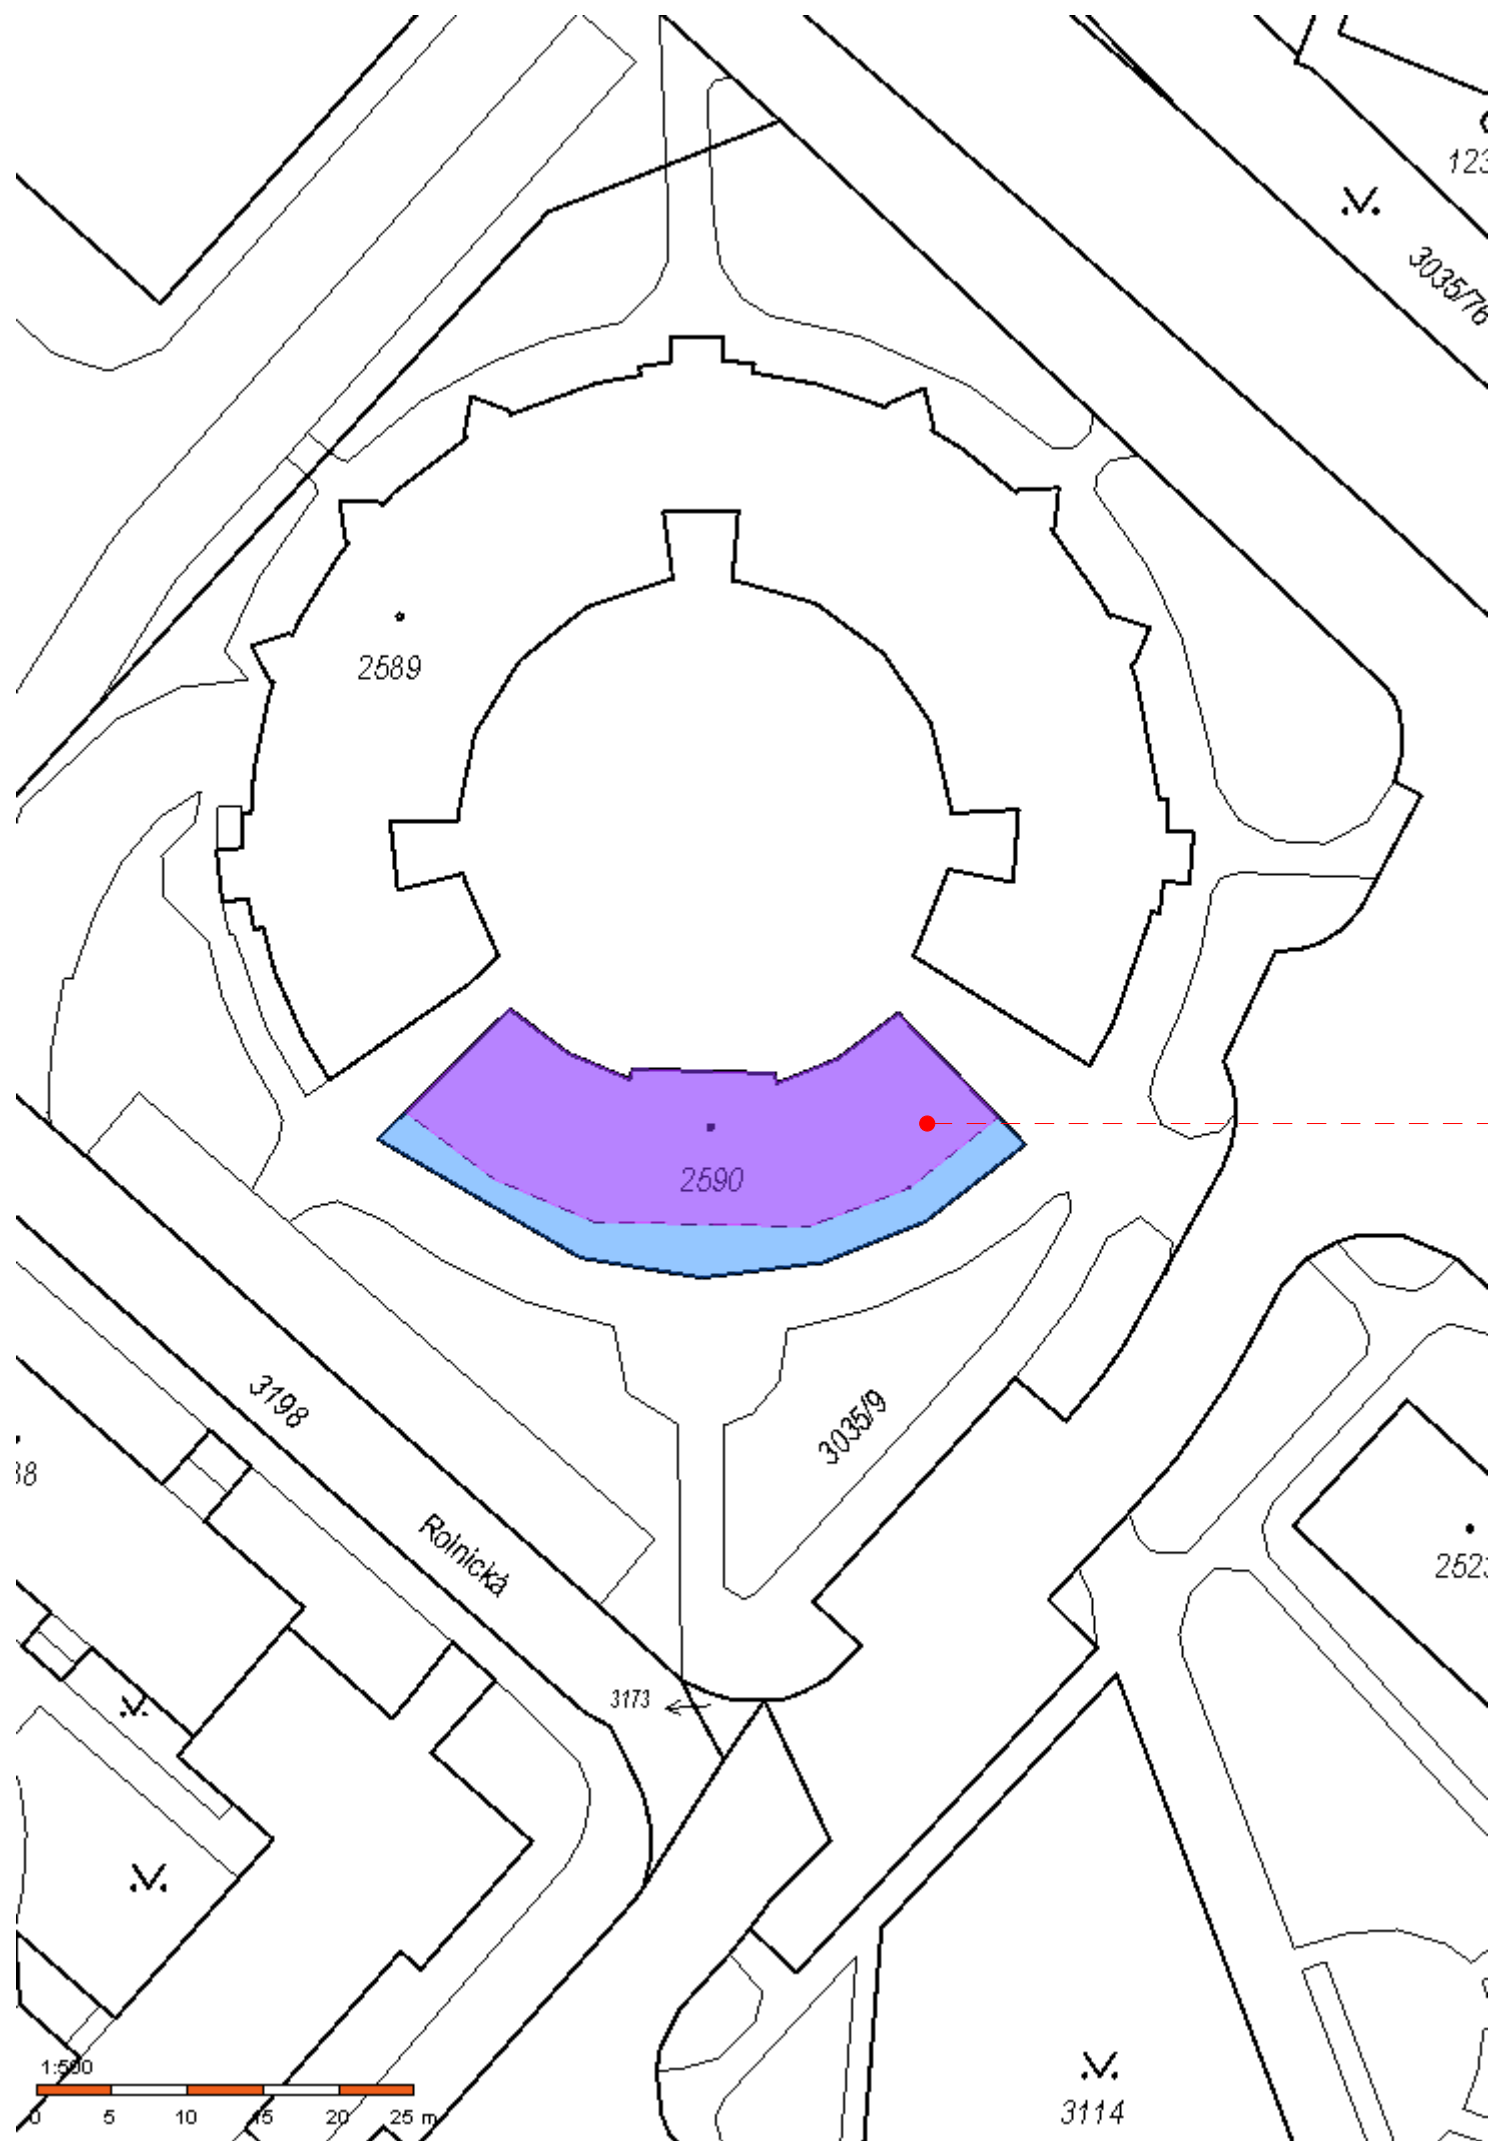

- STÁVAJÍCÍ OBJEKT DOTČENÝ STAVEBNÍMI ÚPRAVAMI**
- výměna oken a vnějších dveří
 - nová hydroizolace soklové části obvodového zdiva
 - zateplení fasády objektu
 - výměna střešní konstrukce
 - nová dřevěná pergola
 - doplnění zpevněných ploch
 - nové klempířské prvky
 - statické ztužení objektu - helikální výztuž
 - stavební úpravy uvnitř objektu
 - bourací práce (příčky, podlaha, stěny a podlaha topného kanálu, otvory)
 - nové příčky a překlady
 - nové stěny topného kanálu, nová podlaha topného kanálu
 - nové podlahy
 - výměna všech interiérových dveří
 - nové podhledy
 - vybavení interiéru novým nábytkem
 - nové rozvody vytápění
 - nové rozvody vody a kanalizace
 - nová elektroinstalace
 - nová vzduchotechnika

±0,000 = stávající podlaha 1.NP

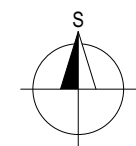

CENTRUM DENNÍCH SLUŽEB OPAVA - STAVEBNÍ ÚPRAVY		
Místo	parc.č.st. 2590, parc.č.3035/9, k.ú. Kateřinky u Opavy	
Investor	Statutární město Opava, IČO 00300535, Horní náměstí 382/69, Město, 746 01 Opava	TAYLORTEAM s.r.o. Na Vyhlídce 328, 747 61 Raduň IČ 278 49 619, DIČ CZ27849619
Stupeň	DPS	
Zodp. projektant	Ing. Jaromír Krejčí, ČKAIT 1102641	www.taylorteam.cz
Vypracoval	Kristýna Můčková, TAYLORTEAM s.r.o., Opava	
Datum	květen 2023	
ZÁKRES DO KATASTRÁLNÍ MAPY		měř.: ---
		v.č. C.01
		1 2 3 4 5 6 7