



## ŘEZ A-A' - STAVEBNÍ ÚPRAVY

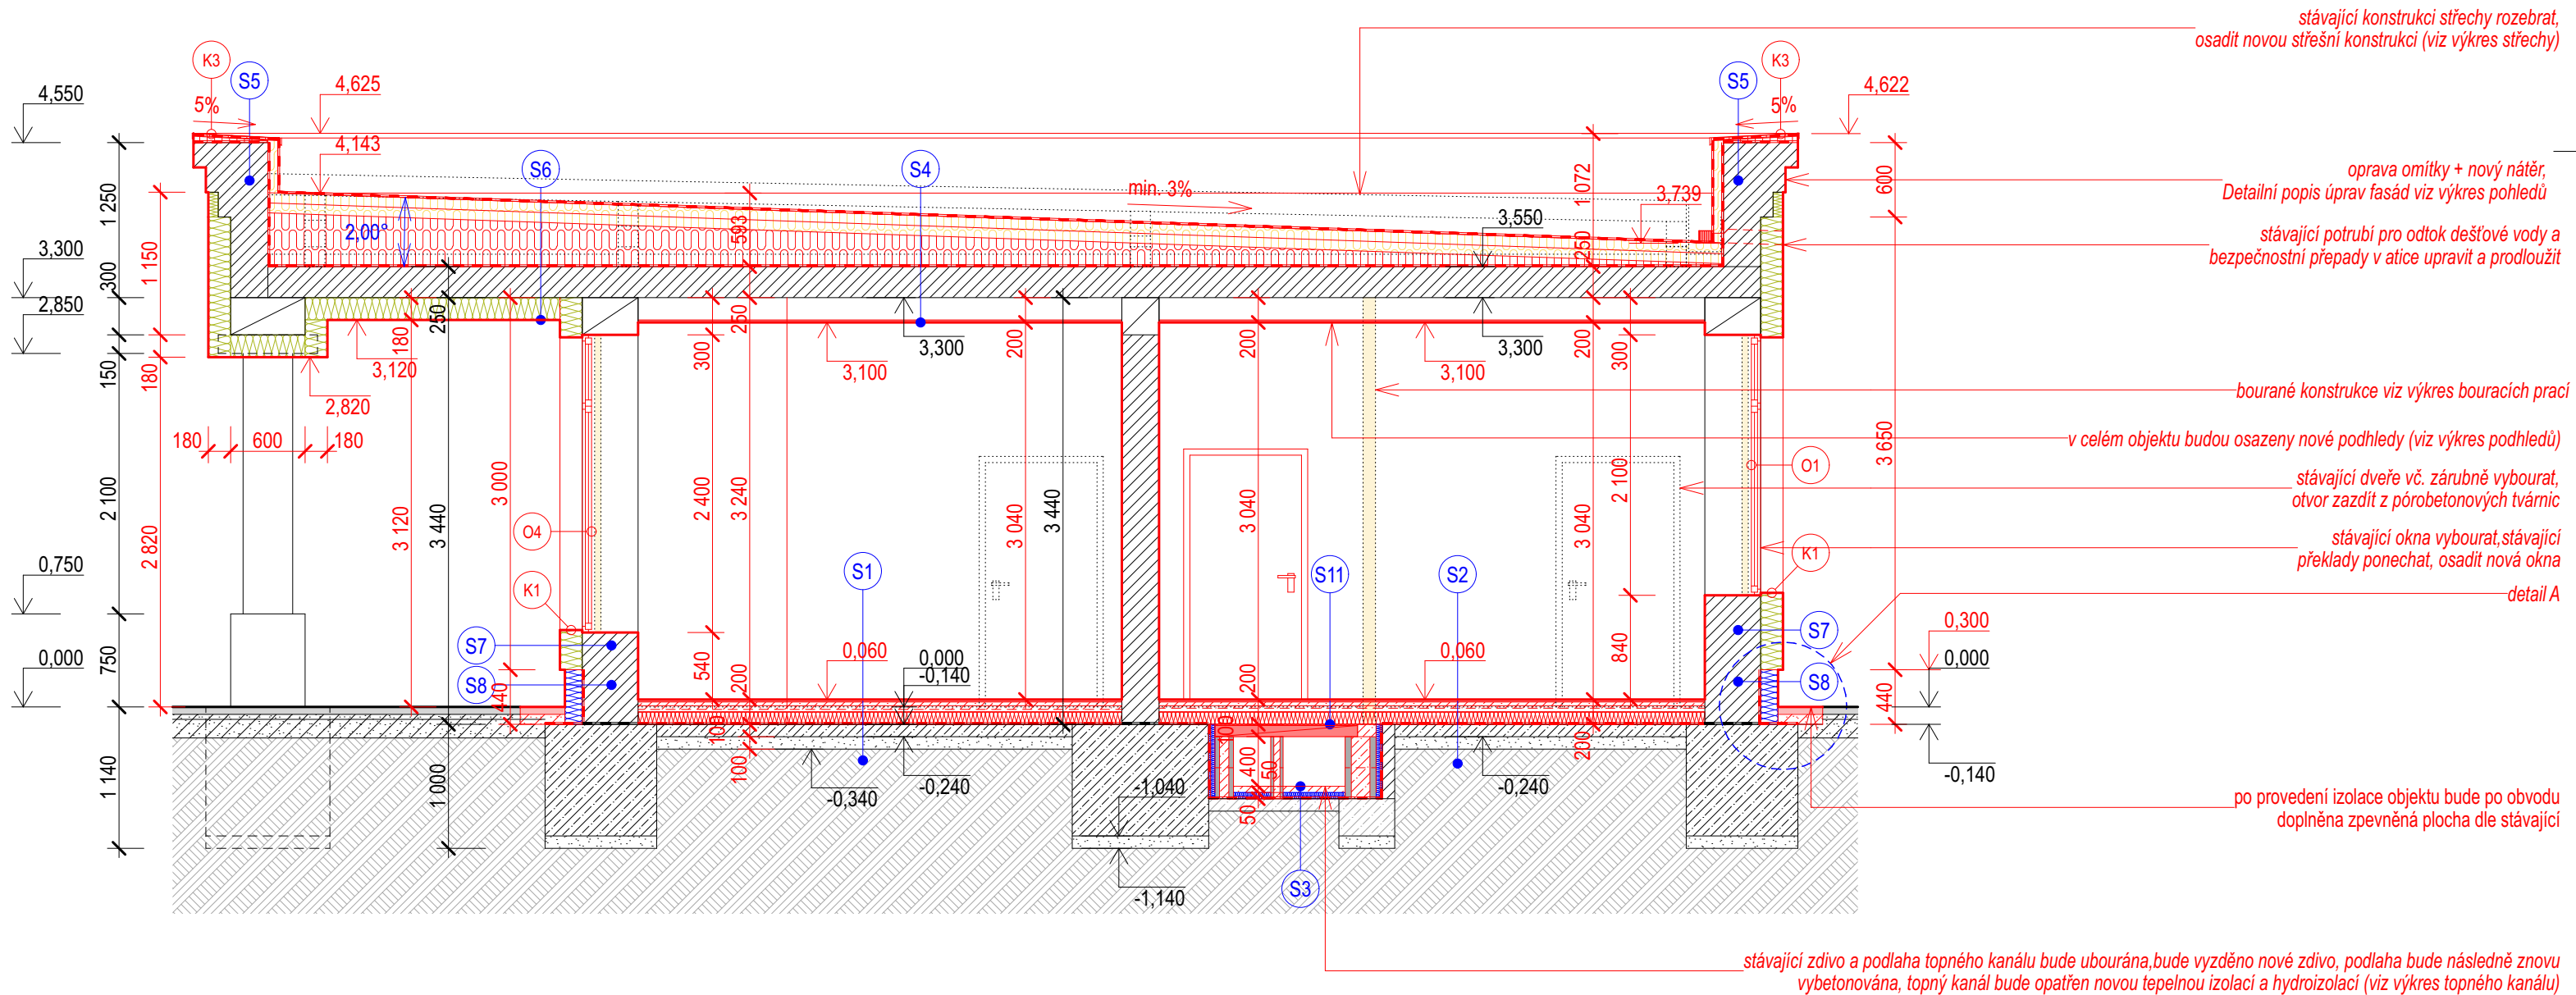

### DETAIL A (m 1:25)

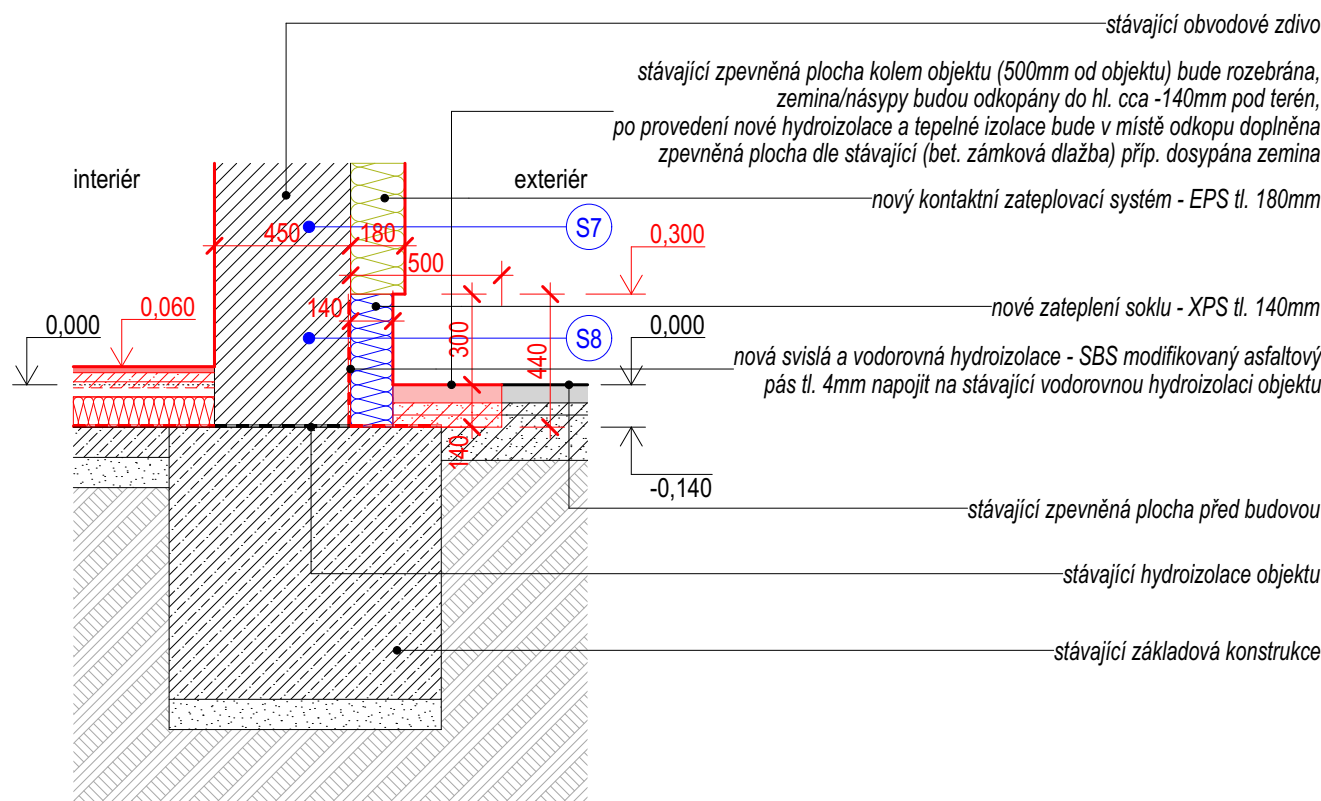

### ODKAZY

- O1** NOVÁ OKNA, DVEŘE - viz samostatný výkres - VÝPIS OKEN A DVEŘÍ
- S1** NOVÉ SKLADBY KONSTRUKCÍ - viz samostatný výkres - VÝPIS SKLADEB KONSTRUKCÍ
- K1** NOVÉ KLEMPÍŘSKÉ PRVKY - viz samostatný výkres - VÝPIS KLEMPÍŘSKÝCH PRVKŮ

#### POZNÁMKY:

- stávající stav objektu nebyl měřen, půdorysné rozměry a dispozice byly převzaty z projektové dokumentace zapůjčené investorem
- před zahájením prací bude provedeno přesné měření na stavbě a detaily provedení budou konzultovány s investorem
- před zahájením bouracích prací nutno prověřit stav a uložení stávajících překladů a v případě potřeby nahradit nevyhovující překlady novými
- požární odolnosti konstrukcí a otvorů jsou řešeny samostatnou zprávou PBŘ
- při provádění prací postupovat dle technologických předpisů jednotlivých výrobců
- před zahájením prací bude objekt staticky zajištěn systémem dodatečně vlepené helikální výztuže (viz samostatná složka Statické ztužení objektu)
- všechny prostory budovy budou opatřeny novým podhledem - viz samostatný výkres (schématický nákras podhledů)
- v bezbariérových prostorách objektu budou dodrženy požadavky vyhlášky č.398/2009 Sb., a to především požadavky na provedení sprchového koutu, umístění umyvadel, wc, madel, provedení dveří apod.
- firmou SANACE ZDIVA s.r.o. byla provedena technická prohlídka objektu za účelem určení technologie pro odstranění vlhkosti zdiva a byla navržena sanační opatření, která jsou podrobně popsána v technologickém postupu pro odstranění vlhkosti zdiva, který je součástí této projektové dokumentace

±0,000 = stávající podlaha 1.NP

#### CENTRUM DENNÍCH SLUŽEB OPAVA - STAVEBNÍ ÚPRAVY

Místo	parc.č.st. 2590, parc.č.3035/9, k.ú. Kateřinky u Opavy
Investor	Statutární město Opava, IČO 00300535, Horní náměstí 382/69, Město, 746 01 Opava
Stupeň	DPS
Zodp. projektant	Ing. Jaromír Krejčí, ČKAIT 1102641
Vypracoval	Kristýna Můčková, TAYLORTEAM s.r.o., Opava
Datum	květen 2023



TAYLORTEAM s.r.o.  
Na Vyhlídce 328, 747 61 Raduň  
IČ 278 49 619, DIČ CZ27849619  
www.taylorteam.cz

ŘEZ A-A' - STAVEBNÍ ÚPRAVY

měř.: 1:50

v.č. 09

1 2 3 4 5 6 7