


PŮDORYS 1.NP - NÁVRH ZTUŽENÍ

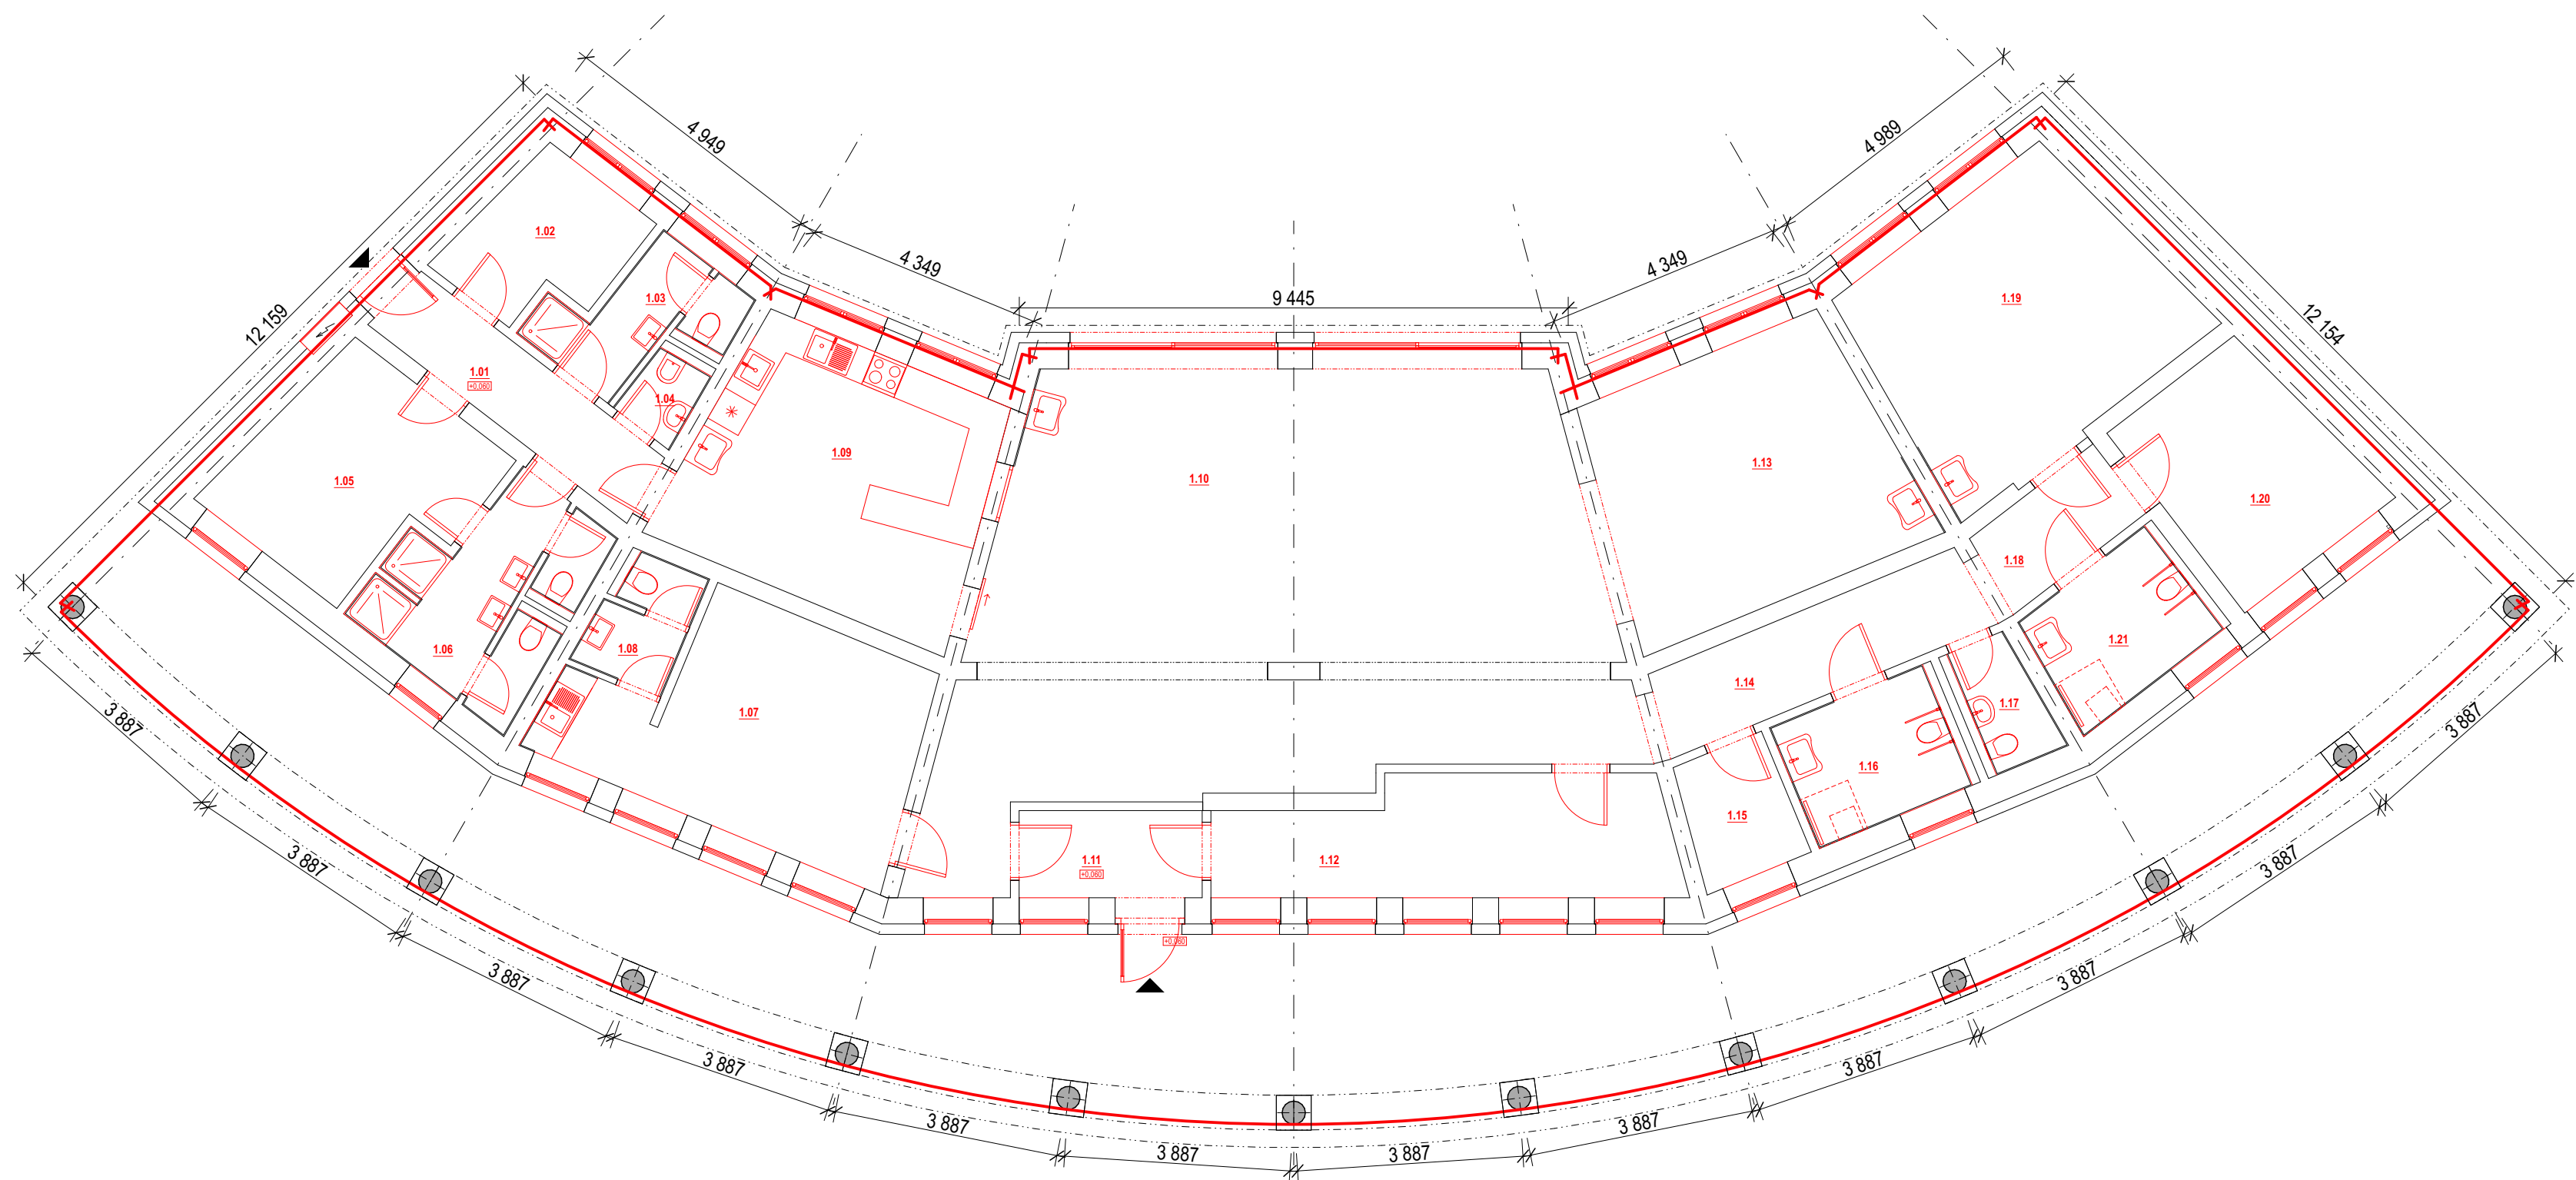

LEGENDA

— - helikální výztuž 9TC ve dvou drážkách pod sebou, v místě stávajícího stropu

POZNÁMKA:

- přesná pozice helikální výztuže bude určena na stavbě, a to podle geometrie zdiva a věnců

$\pm 0,000$ = stávající podlaha 1.NP

CENTRUM DENNÍCH SLUŽEB OPAVA - STAVEBNÍ ÚPRAVY

Misto	parc.č.št. 2590, parc.č.3035/9, k.ú. Kateřinky u Opavy
Investor	Statutární město Opava, IČO 00300535, Horní náměstí 382/69, Město, 746 01 Opava
Stupeň	DPS
Zodp. projektant	Ing. Jaromír Krejčí, ČKAIT 1102641
Vypracoval	Kristýna Můčková, TAYLORTEAM s.r.o., Opava
Datum	květen 2023



TAYLORTEAM s.r.o.
Na Vyhlídce 328, 747 61 Raduň
IČ 278 49 619, DIČ CZ27849619

www.taylorteam.cz

PŮDORYS 1.NP - NÁVRH ZTUŽENÍ

měř.: 1:100

v.č. 02

	1	2	3	4	5	6	7
1	0	0	0	0	0	0	0
2	0	0	0	0	0	0	0
3	0	0	0	0	0	0	0
4	0	0	0	0	0	0	0
5	0	0	0	0	0	0	0
6	0	0	0	0	0	0	0
7	0	0	0	0	0	0	0