


DETAIL A - HŘEBEN STŘECHY

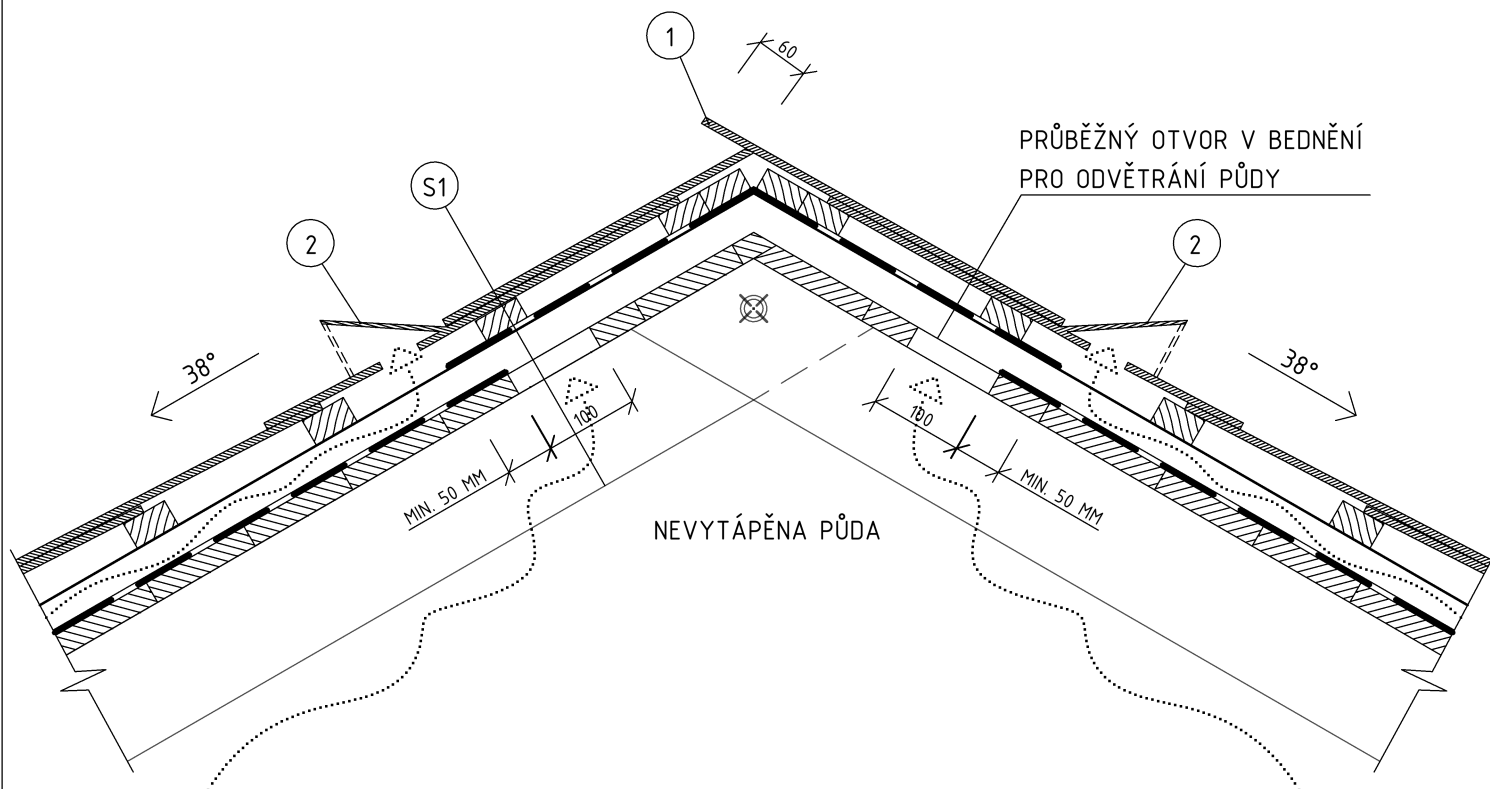

LEGENDA

- ① HŘEBEN STŘECHY VYTVOŘENÝ PŘEKRYTÍM KRYTINY O 60 MM. VÝBĚR STRANY PŘEKRYTÍ ZVOLIT DLE STÁVAJÍCÍHO ŘEŠENÍ.
- ② ODVĚTRÁVACÍ TVAROVKA VE TVARU ŠABLONY KRYTINY URČENA K VĚTRÁNÍ STŘEŠNÍHO PLÁŠTĚ. VĚTRACÍ PLOCHA 100 cm². POČET TVAROVEK JE 1 KS/ POLE MEZI KROKVEMI.

POZNÁMKA

Pozn. 1: POPIS SKLADBY VIZ. TECHNICKÁ ZPRÁVA.

REVIZE 14.01.2020

ATELIER
DEK

PROJEKT OPRAVY STŘECHY

Knihovna Petra Bezruče, Nádražní okruh 695/27, 746 01 Opava

projektant: DEKPROJEKT s. r. o.
Tiskařská 10/257, 108 00
tel: 234 054 284
fax: 234 054 291

objednatel: Statutární město Opava
Horní náměstí 382/69
746 01 Opava

stupeň dokumentace:

Stupeň dokumentace dle objednávky

část dokumentace:

D.1.1. Architektonicko-stavební řešení

obsah výkresu:

Detail A - hřeben střechy

vypracoval:

Bc. Jakub Michalčík

zodpovědný projektant:

Ing. Pavel Štajnr

paré:

kontroloval:

Ing. Petr Schindler, Ph.D.

Ing. Jan Janeček

Pořadové číslo v deníku autorizované osoby: 865

číslo výkresu:

D.1.1.b) 02

formát: 1x A4

datum: 03.12.2019

měřítko: 1:8

č. zakázky: 2019-018752-MJak