


SAD OŘECHOVKA - OÁZA POHODY
ŘEZ B-B'

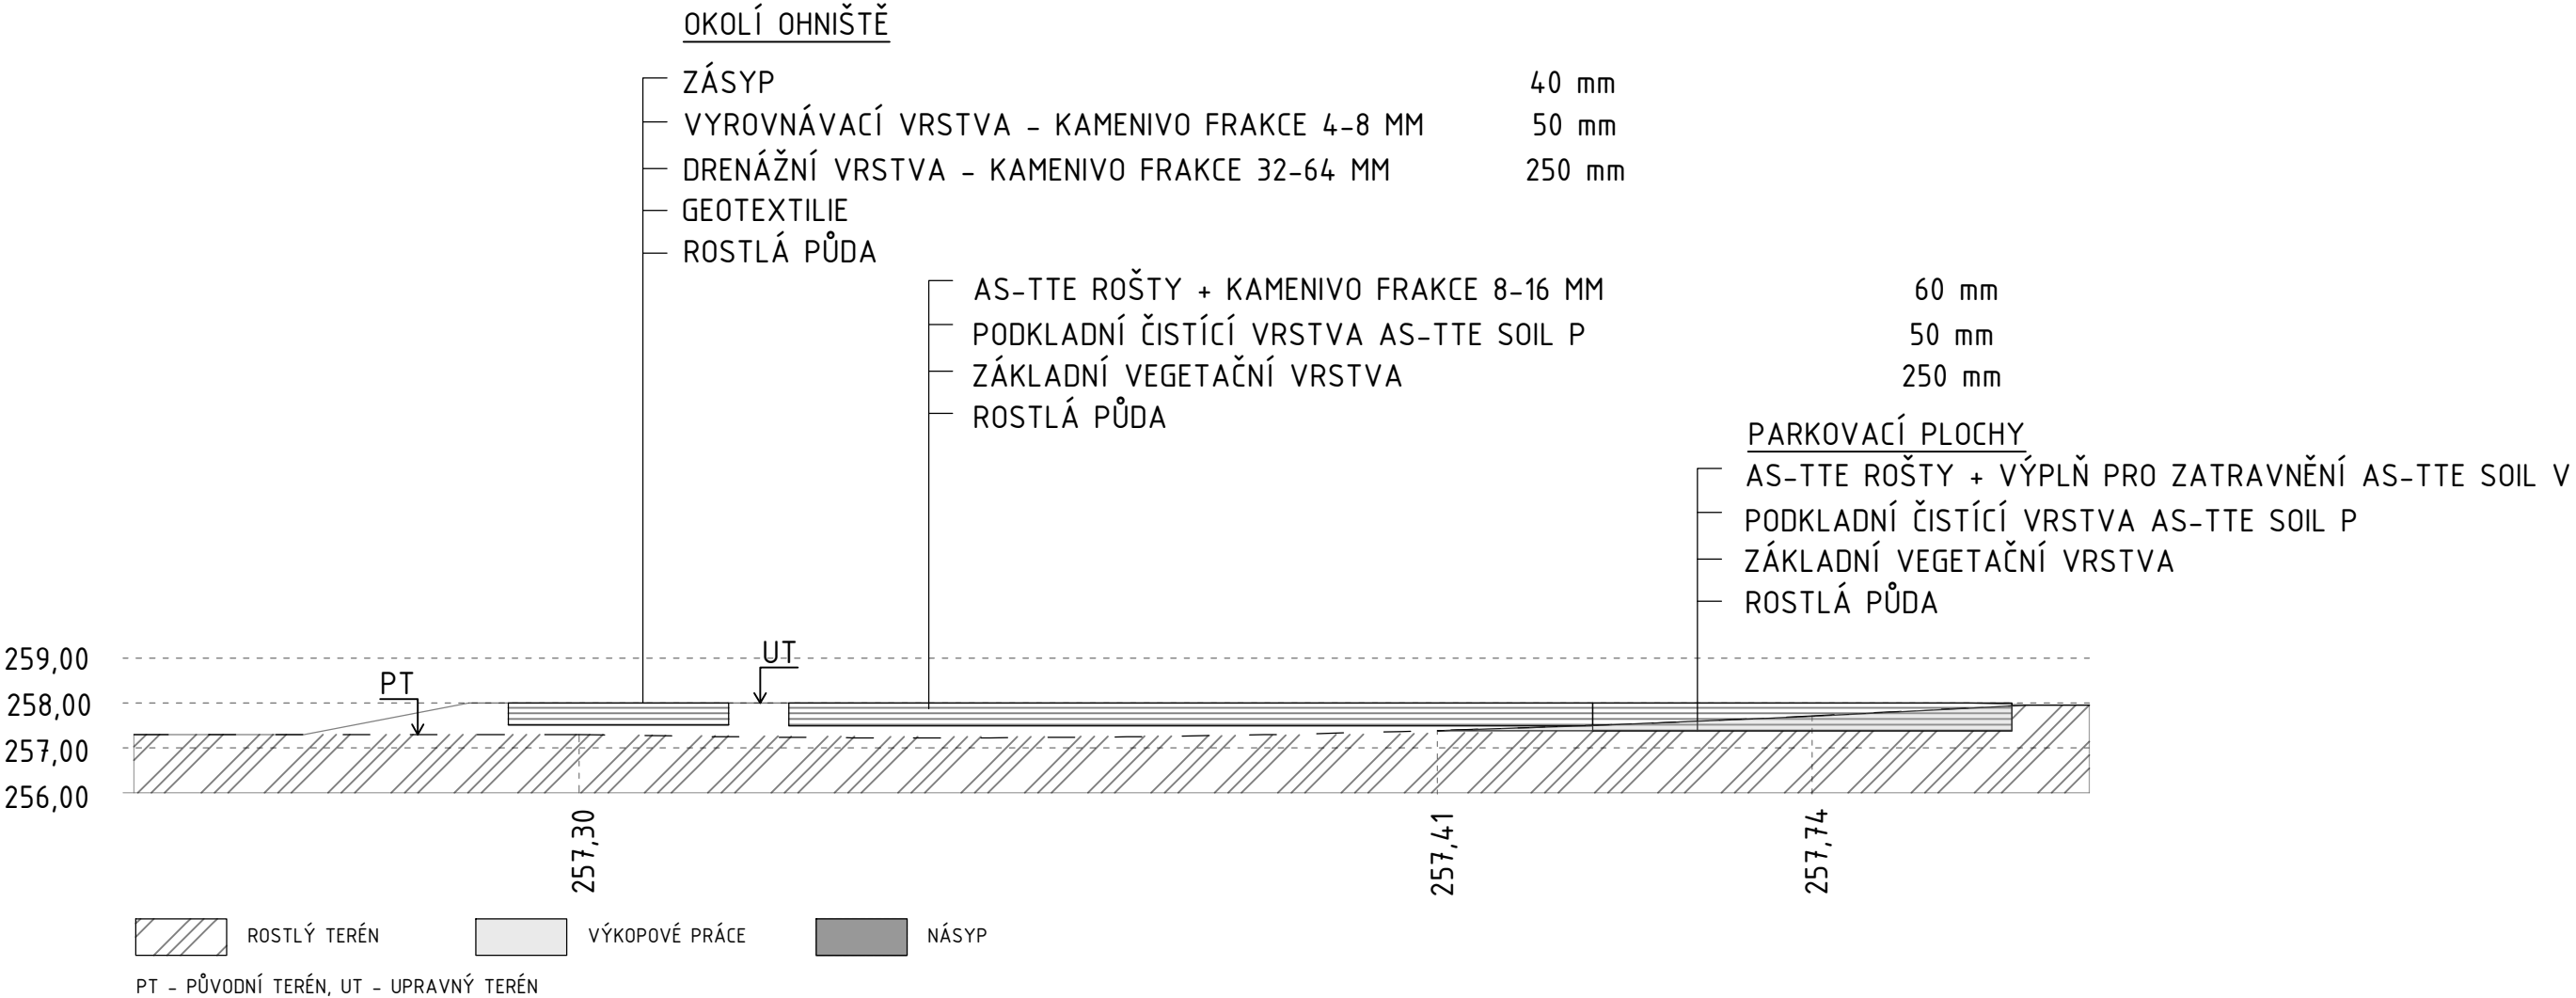

	0,000= 251,000 m n. m., B.p.v./SOUŘADNICOVÝ SYTÉM S-JTSK	
AUTOR	Ing. Lubomír Rychtar Autorizovaný krajinářský architekt Ing. Petr Selník Ph.D.	
VYPRACOVAL	Ing. Klára Selníková, Ing. Štěpánka Chomová	STUPEŇ SAD. ÚPR.
OBJEDNAVATEL	Statutární město Opava, Horní náměstí 69, 746 01 Opava	FORMÁT 2xA4
MÍSTO STAVBY	parc. č. 2755/1, k.ú. Opava - Předměstí	DATUM 06/2023
NÁZEV STAVBY	SAD OŘECHOVKA OÁZA POHODY	Č. VÝKRESU 12
OBSAH	ŘEZ B-B'	MĚŘÍTKO 1:15
		PARÉ 1 2 3 4 5