


SAD OŘECHOVKA - OÁZA POHODY
ŘEZ A-A'

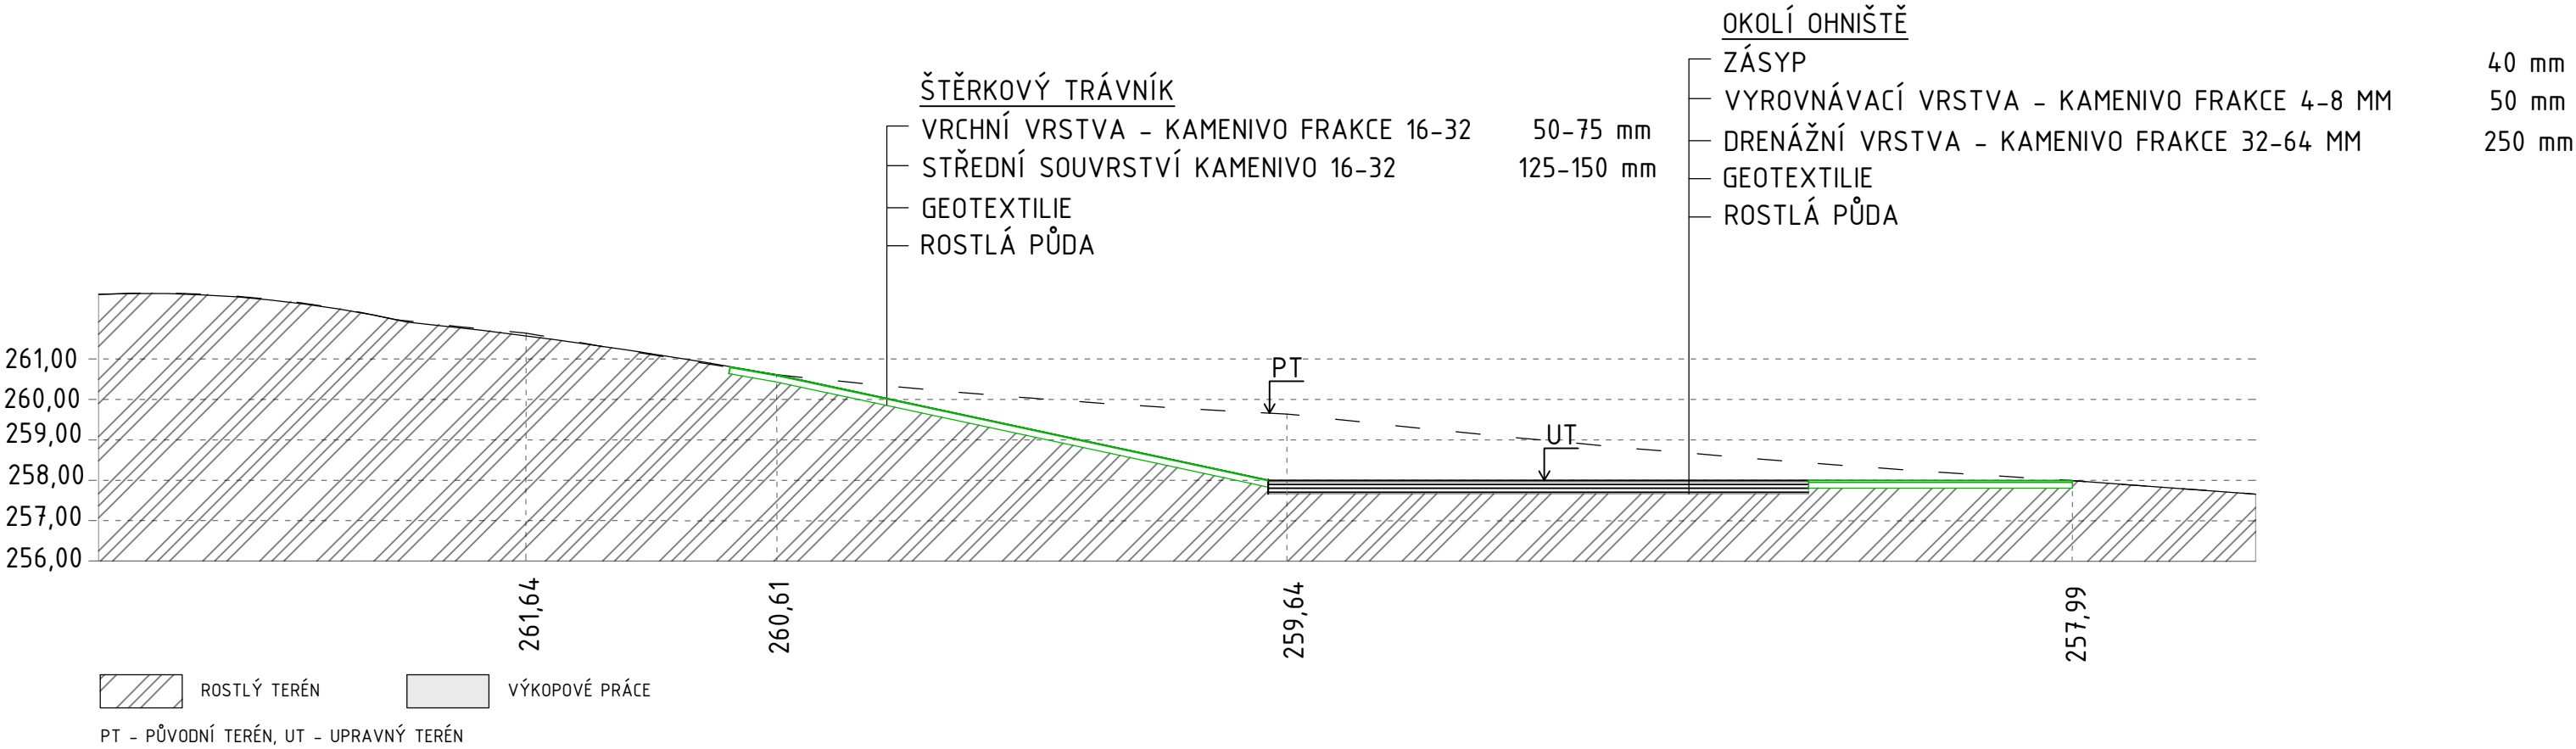

	0,000= 251,000 m n. m., B.p.v./SOUŘADNICOVÝ SYTÉM S-JTSK				
AUTOR	Ing. Lubomír Rychtar Autorizovaný krajinářský architekt Ing. Petr Selník Ph.D.				
VYPRACOVAL	Ing. Klára Selníková, Ing. Štěpánka Chomová				
OBJEDNAVATEL	Statutární město Opava, Horní náměstí 69, 746 01 Opava				
MÍSTO STAVBY	parc. č. 2755/1, k.ú. Opava - Předměstí				
NÁZEV STAVBY	SAD OŘECHOVKA OÁZA POHODY				
OBSAH	ŘEZ A-A'				
					STUPEŇ SAD. ÚPR.
					FORMÁT 2xA4
					DATUM 06/2023
					Č. VÝKRESU 11
					MĚŘÍTKO 1:15
					PARÉ 1 2 3 4 5