


1 VÝSADBA ZELENĚ U ZLATÉHO KŘÍŽE - OPAVA

LOKALIZACE ŘEŠENÉHO ÚZEMÍ

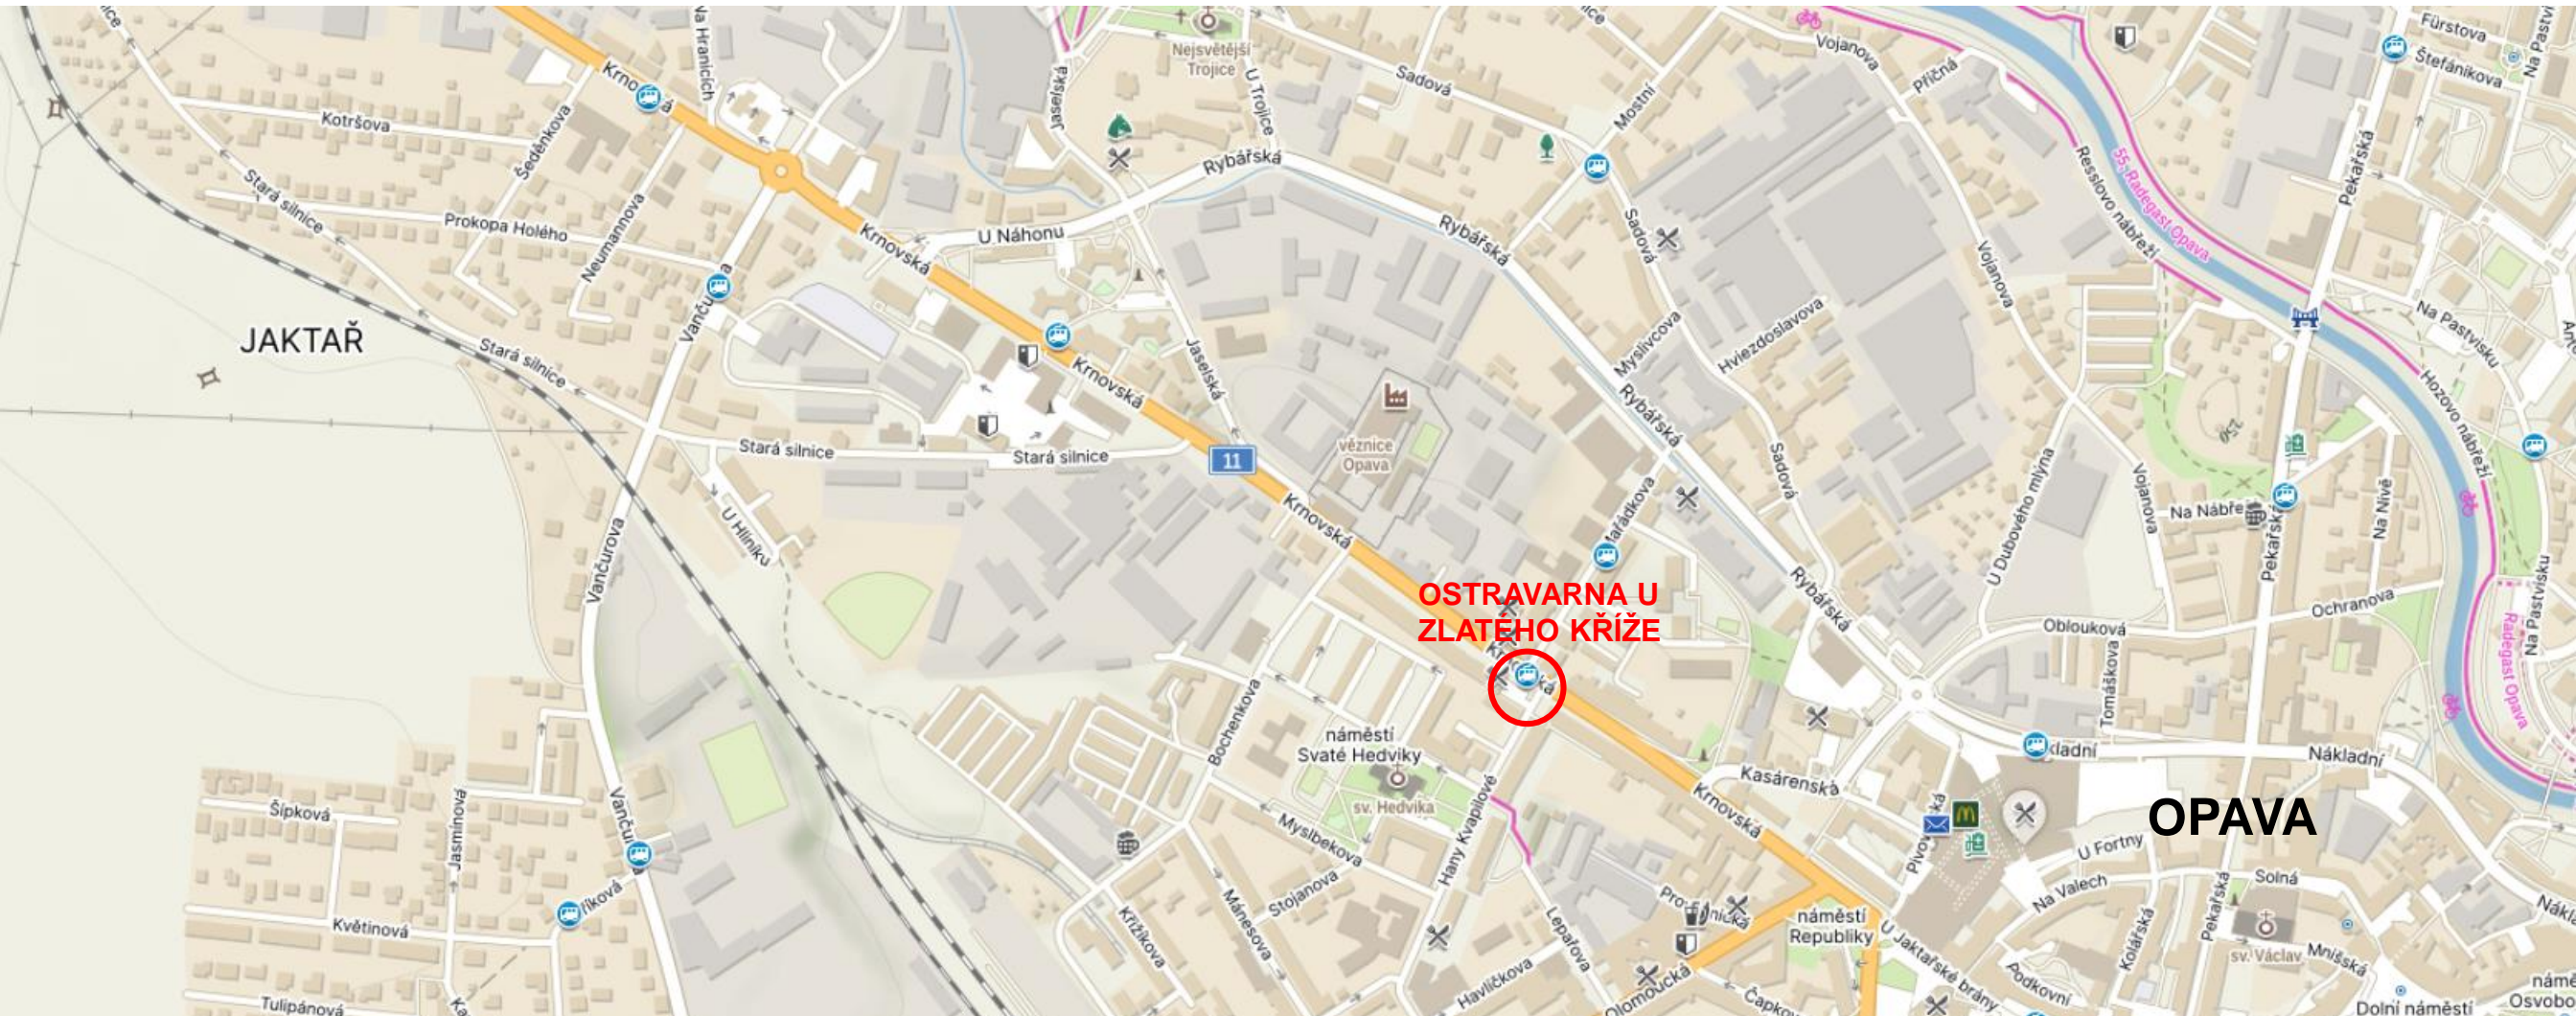

2 VÝSADBA ZELENĚ U ZLATÉHO KŘÍŽE - OPAVA

SOUČASNÝ STAV - SITUACE




MOBILNÍ ZELEŇ, ODPADKOVÉ KOŠE – ESTETICKY I FUNKČNĚ NEVYHOVUJÍCÍ BETONOVÉ NÁDOBY SE SEZÓNNÍ VÝSADBOU



PLAKÁTOVACÍ VÁLEC V MÍSTĚ NAVRŽENÉHO ZÁHONU



PARKOVIŠTĚ (NEVYHOVUJÍCÍ „ŽIVELNÉ“ PARKOVÁNÍ) NA ASFALTOVÉ PLOŠE

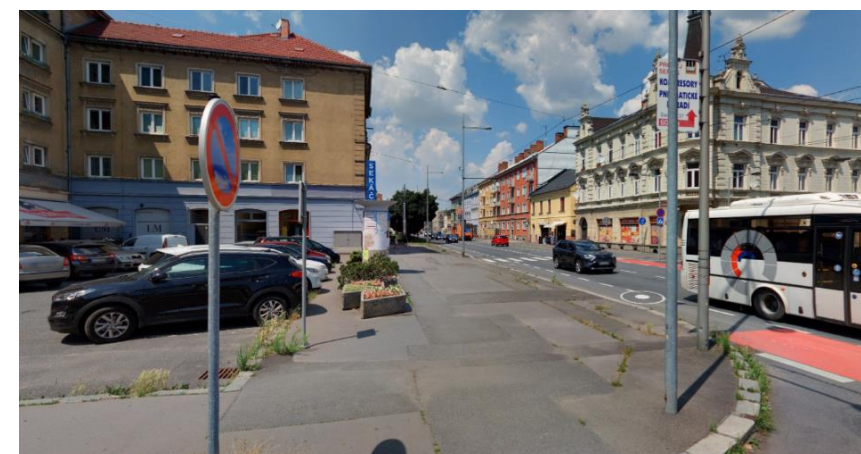


ASFALTOVÝ CHODNÍK – NÍZKÁ KVALITA POVRCHU, NEDOSTATEČNÉ ODCLONĚNÍ OD PARKOVIŠTĚ A KOMUNIKACE

3 VÝSADBA ZELENĚ U ZLATÉHO KŘÍŽE - OPAVA NÁVRH ÚPRAV - SITUACE



□ ČTVEREC 1X1 M

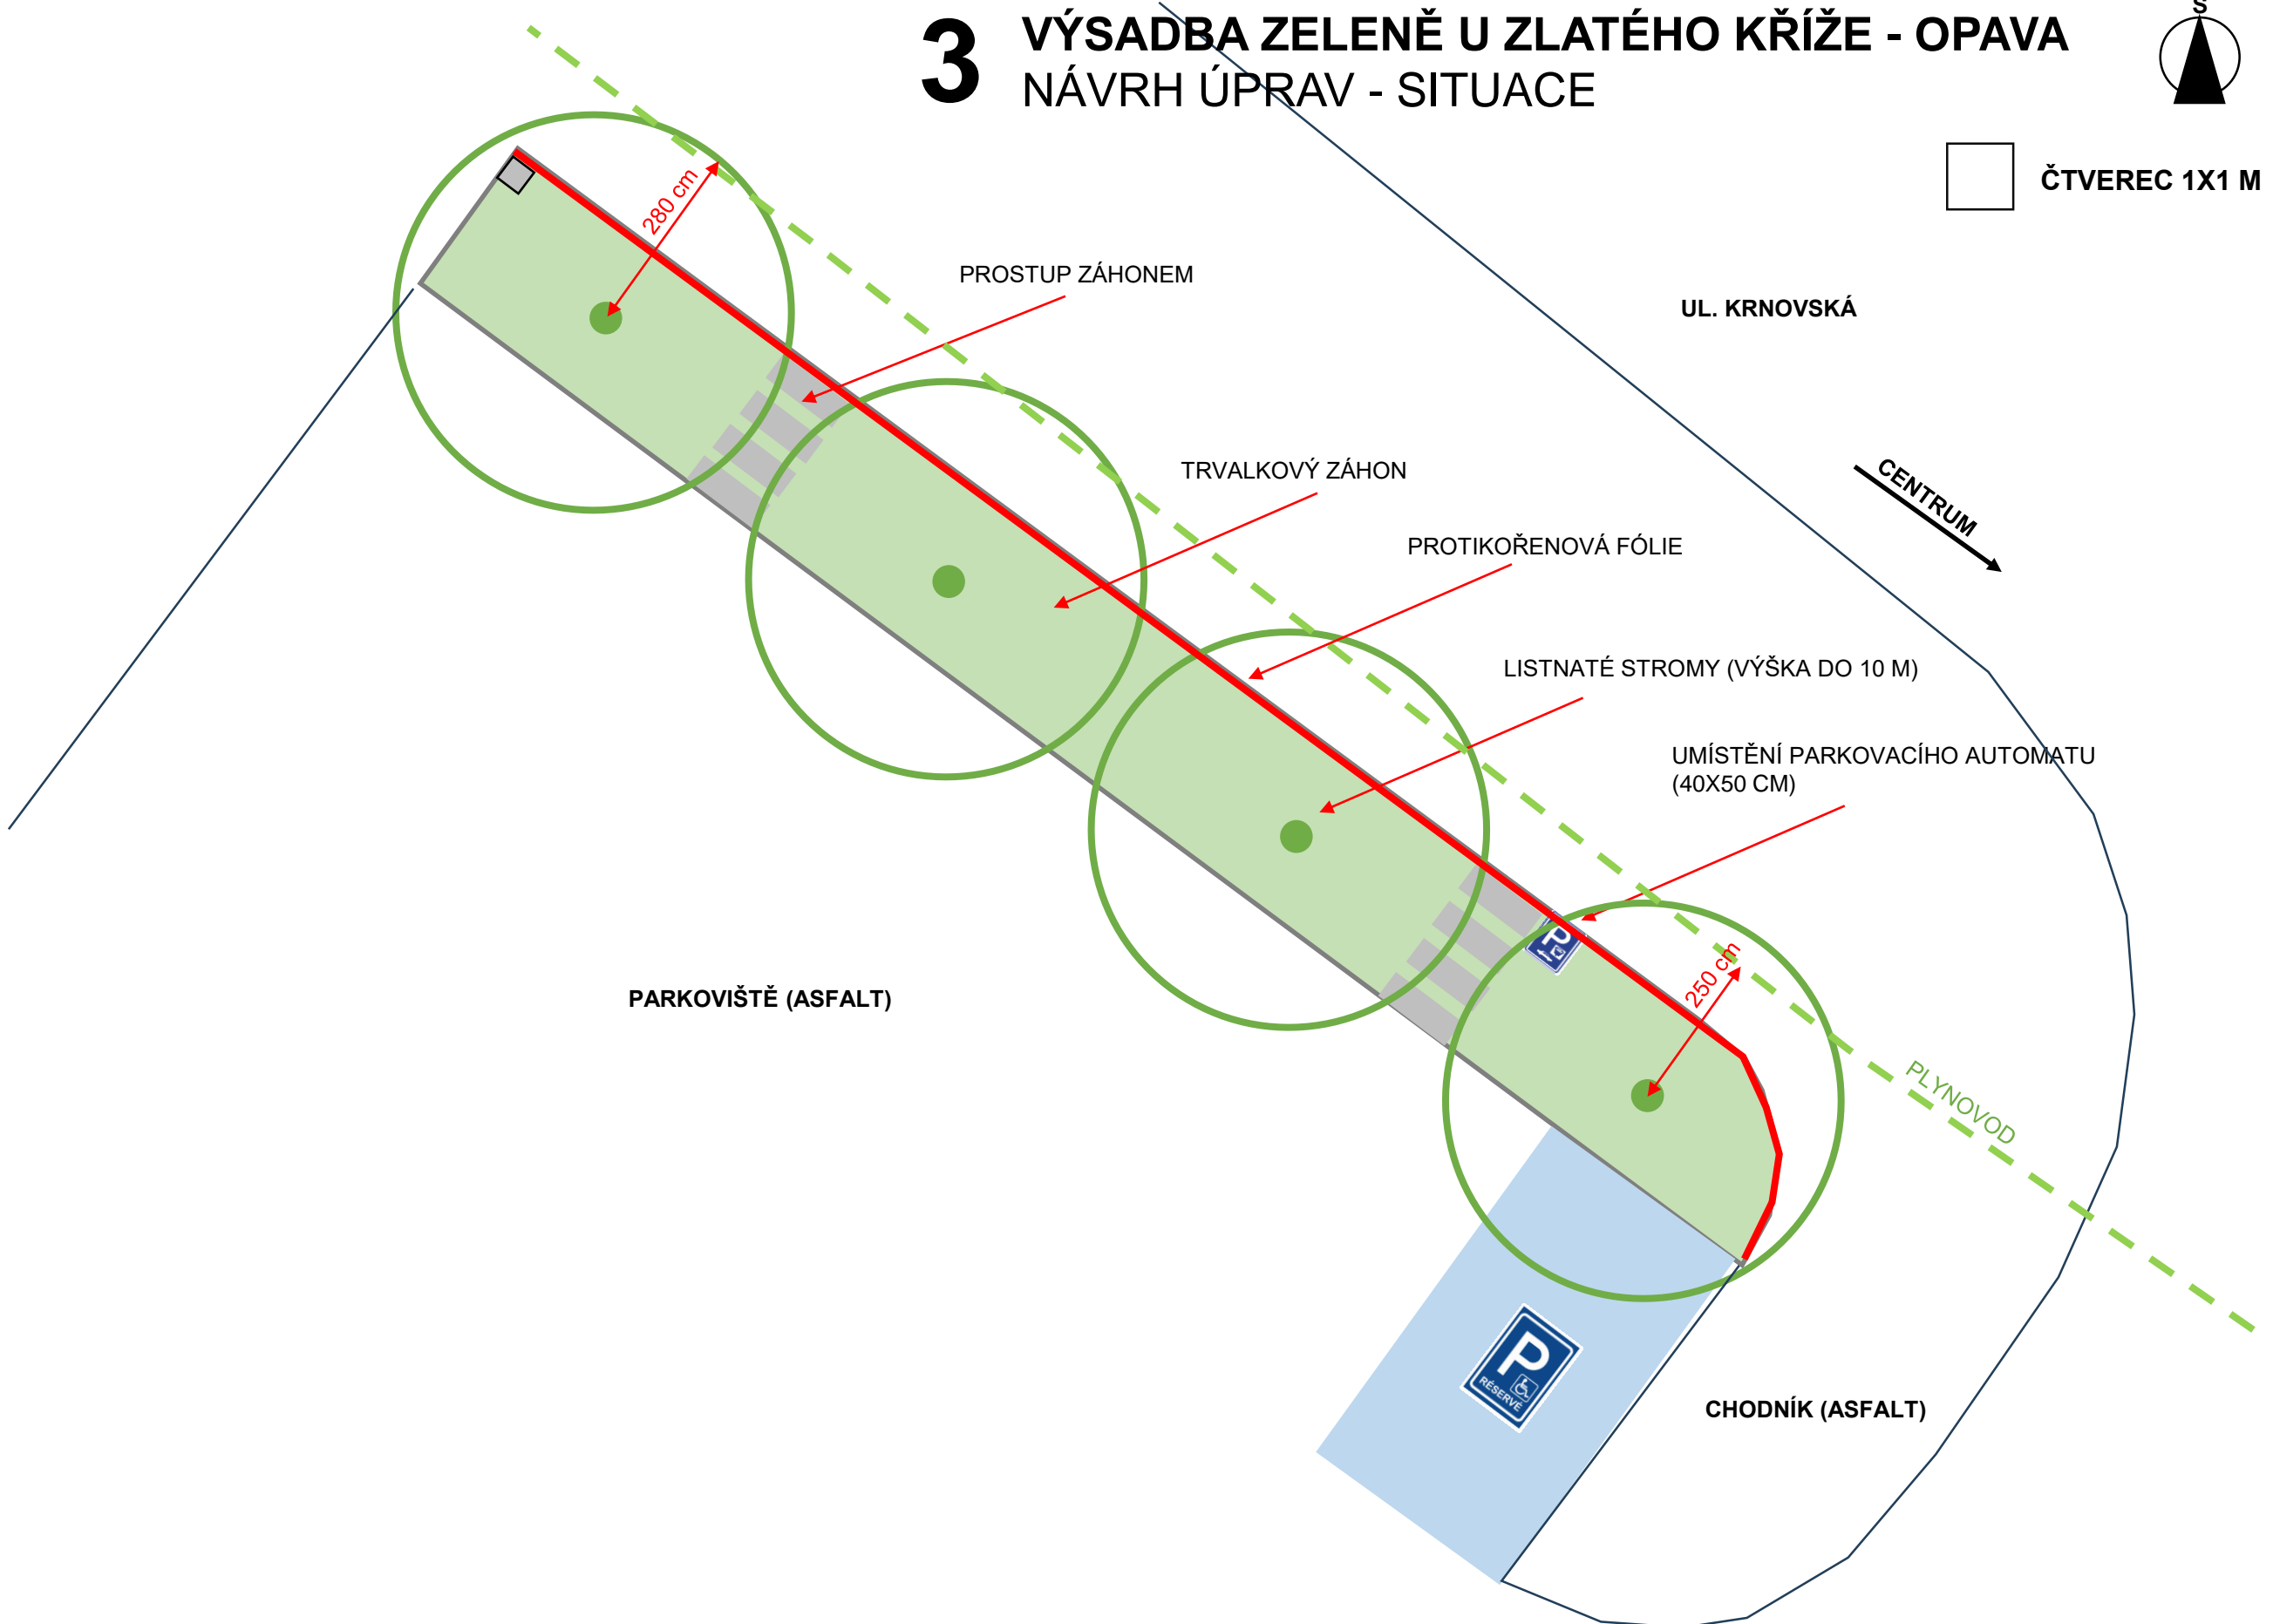


Umístění a pořízení parkovacího automatu není předmětem veřejné zakázky.

4 VÝSADBA ZELENĚ U ZLATÉHO KŘÍŽE - OPAVA NÁVRH ÚPRAV – TECHNICKÉ PRVKY



□ ČTVEREC 1X1 M

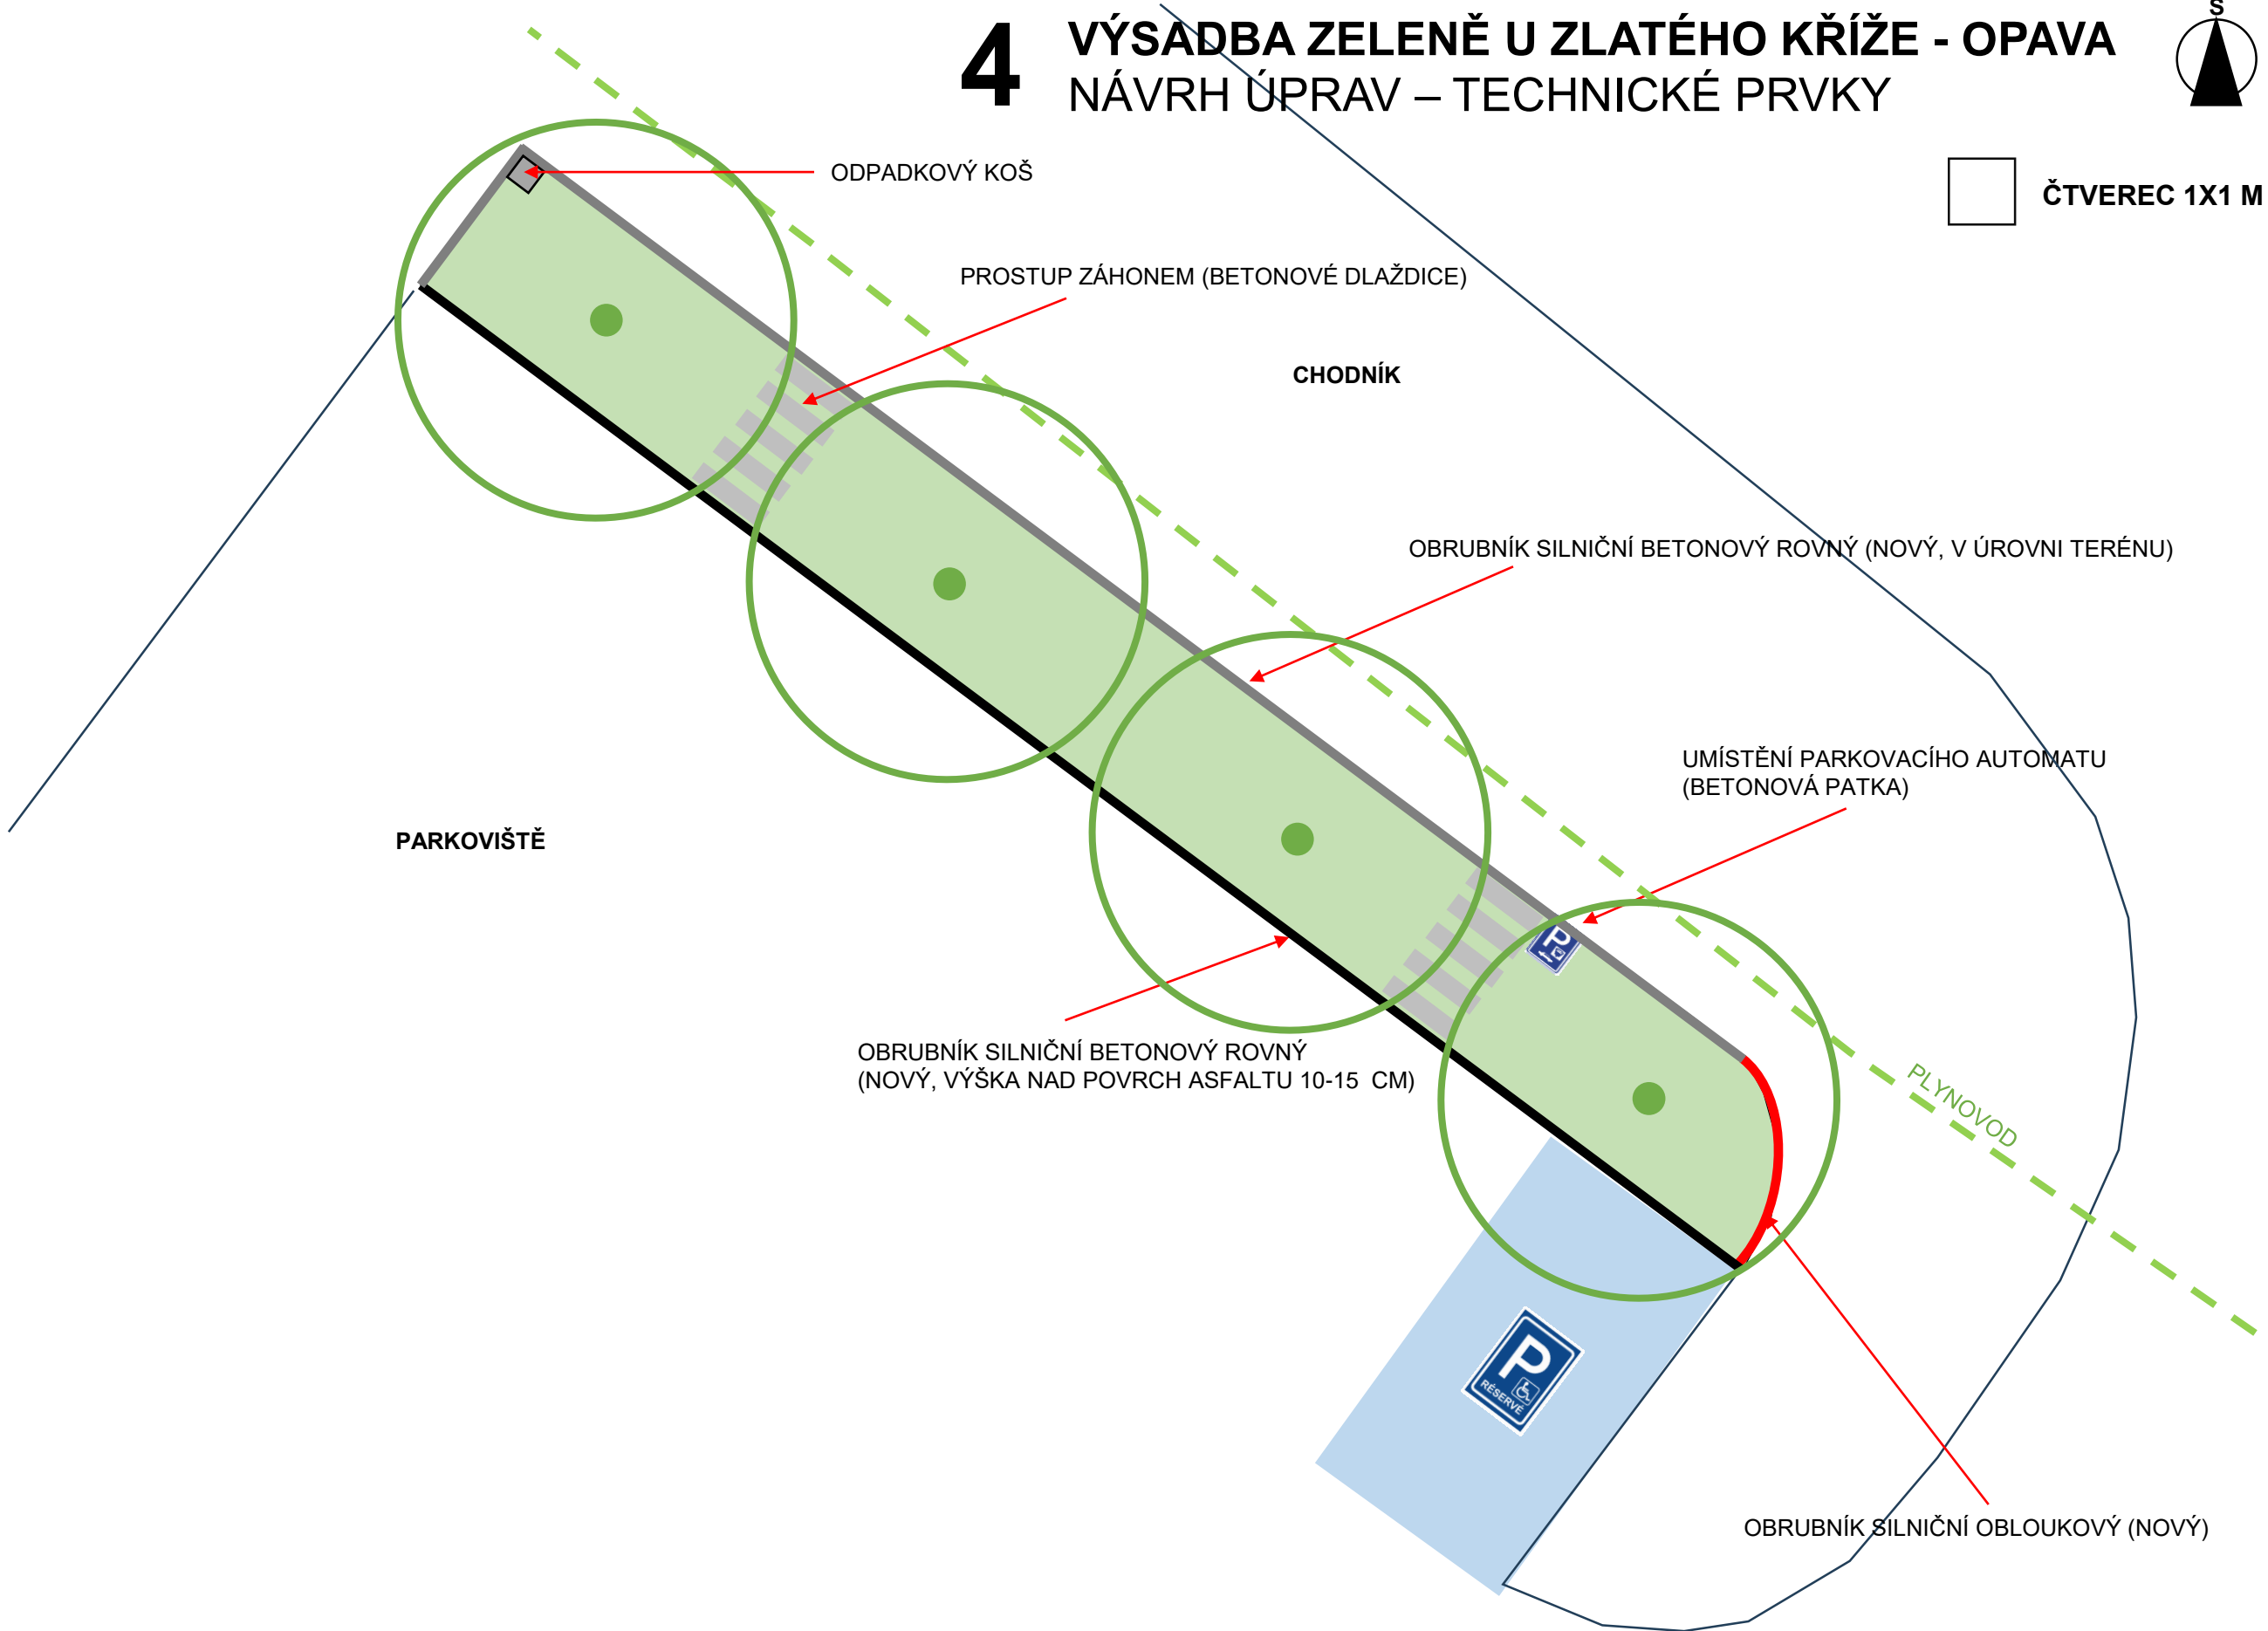

ODPADKOVÝ KOŠ

PROSTUP ZÁHONEM (BETONOVÉ DLAŽDICE)

CHODNÍK

OBRUBNÍK SILNIČNÍ BETONOVÝ ROVNÝ (NOVÝ, V ÚROVNI TERÉNU)

UMÍSTĚNÍ PARKOVACÍHO AUTOMATU
(BETONOVÁ PATKA)

PARKOVIŠTĚ


OBRUBNÍK SILNIČNÍ BETONOVÝ ROVNÝ
(NOVÝ, VÝŠKA NAD POVRCH ASFALTU 10-15 CM)

PLYNOVOD

OBRUBNÍK SILNIČNÍ OBLOUKOVÝ (NOVÝ)

5a VÝSADBA ZELENĚ U ZLATÉHO KŘÍŽE - OPAVA

POHLED OD VJEZDU NA PARKOVIŠTĚ

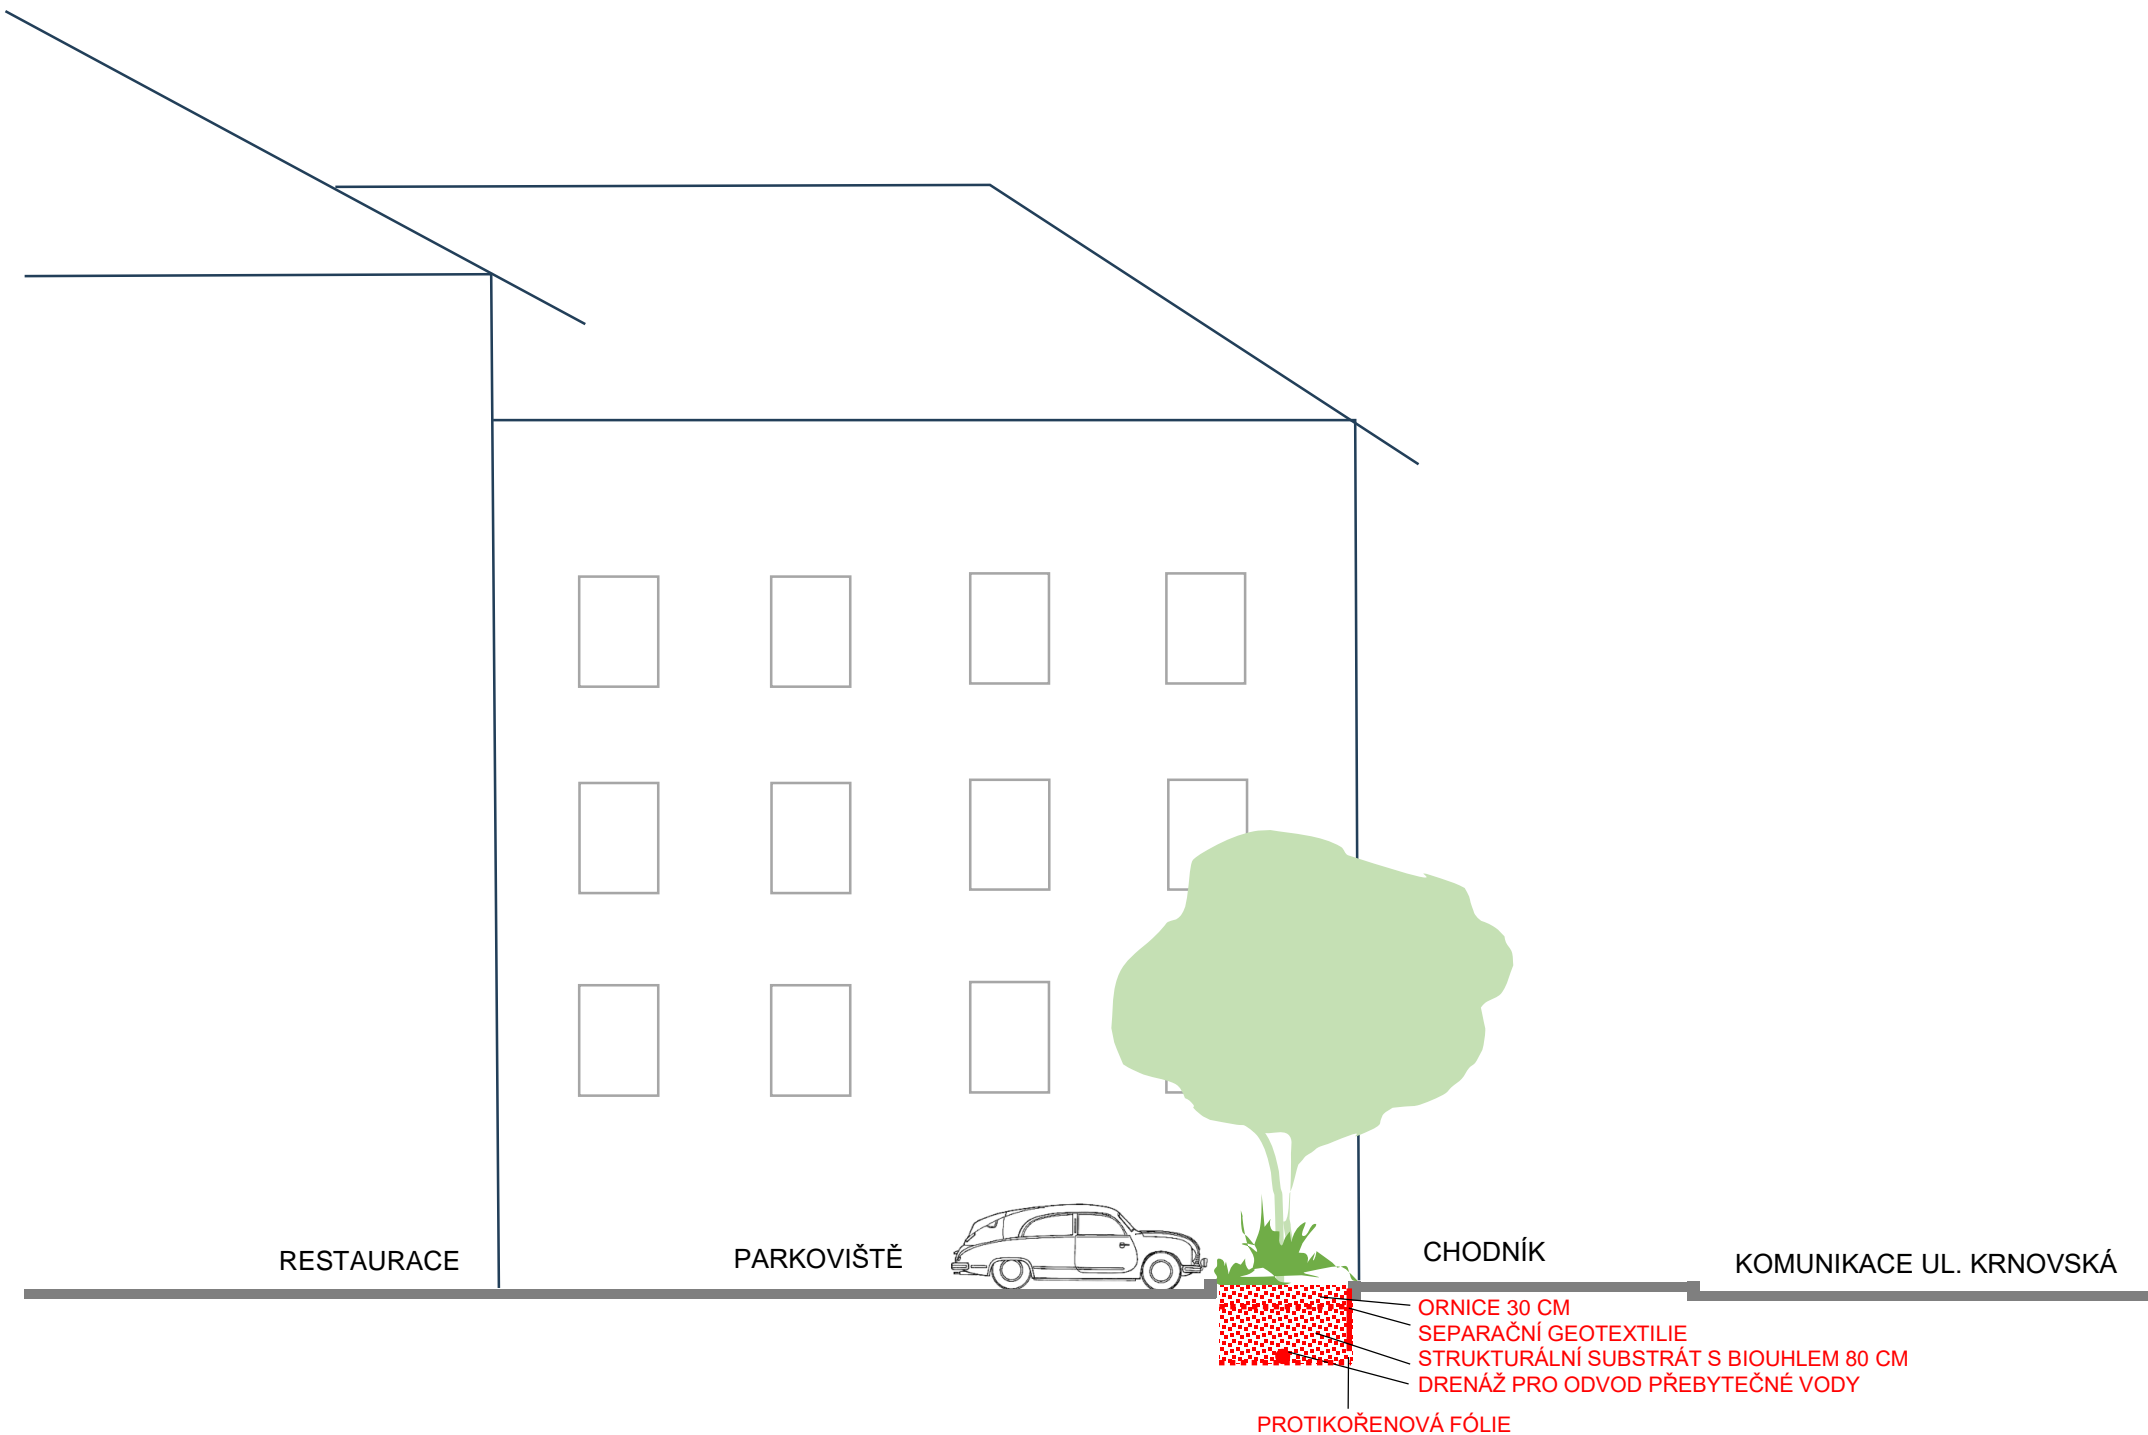

STRUKTURÁLNÍ SUBSTRÁT S BIOUHLEM DO PROKOŘENITELNÉHO PROSTORU
směs různých frakcí štěrku a biouhla


DRCENÉ KAMENIVO FRAKCE 20 – 60 MM – 85%
BIOUHEL – 10%
KOMPOST – 5%

MINERÁLNÍ SUBSTRÁT DO VÝSADBOVÉ JÁMY
směs ornice, kompostu a štěrku v poměru 3:1:6

ORNICE – 30%
KOMPOST – 10%
DRCENÉ KAMENIVO FRAKCE 4/8 + 8/16 MM – 60%
HYDROGEL – 3G/LITR SUBSTRÁTU


5b VÝSADBA ZELENĚ U ZLATÉHO KŘÍŽE - OPAVA

POHLED Z UL. KRNOVSKÁ - NÁVRH

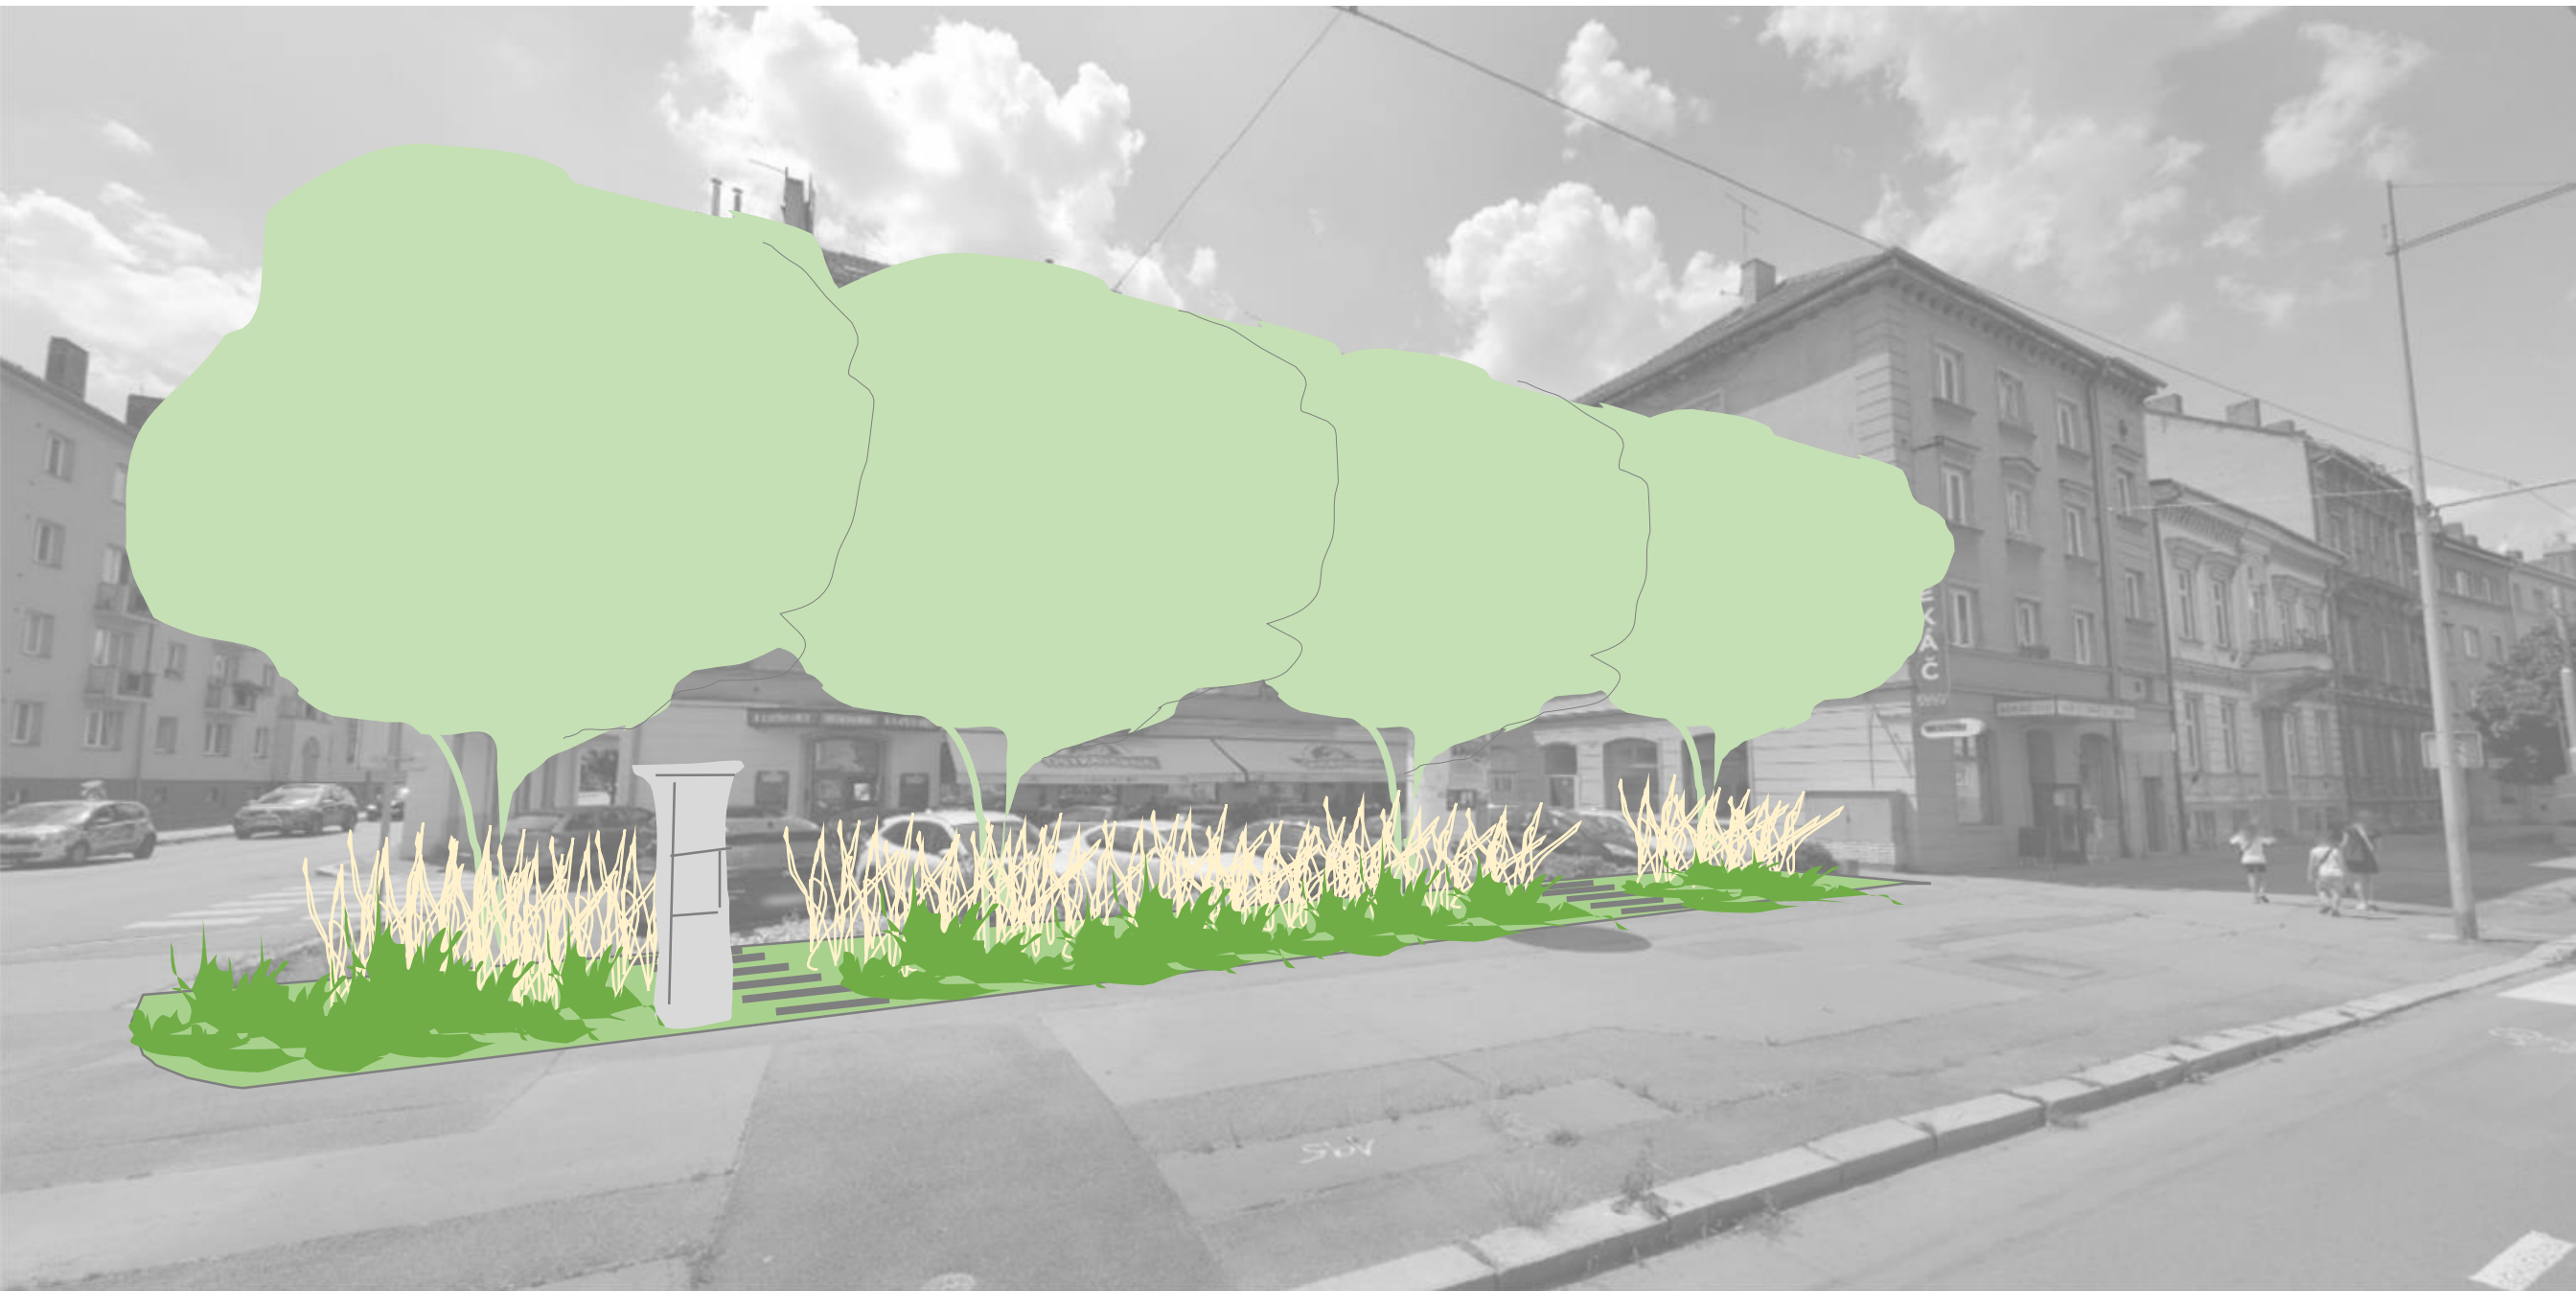

6 VÝSADBA ZELENĚ U ZLATÉHO KŘÍŽE - OPAVA

SCHÉMA ŘEŠENÍ ÚPRAV - DETAIL

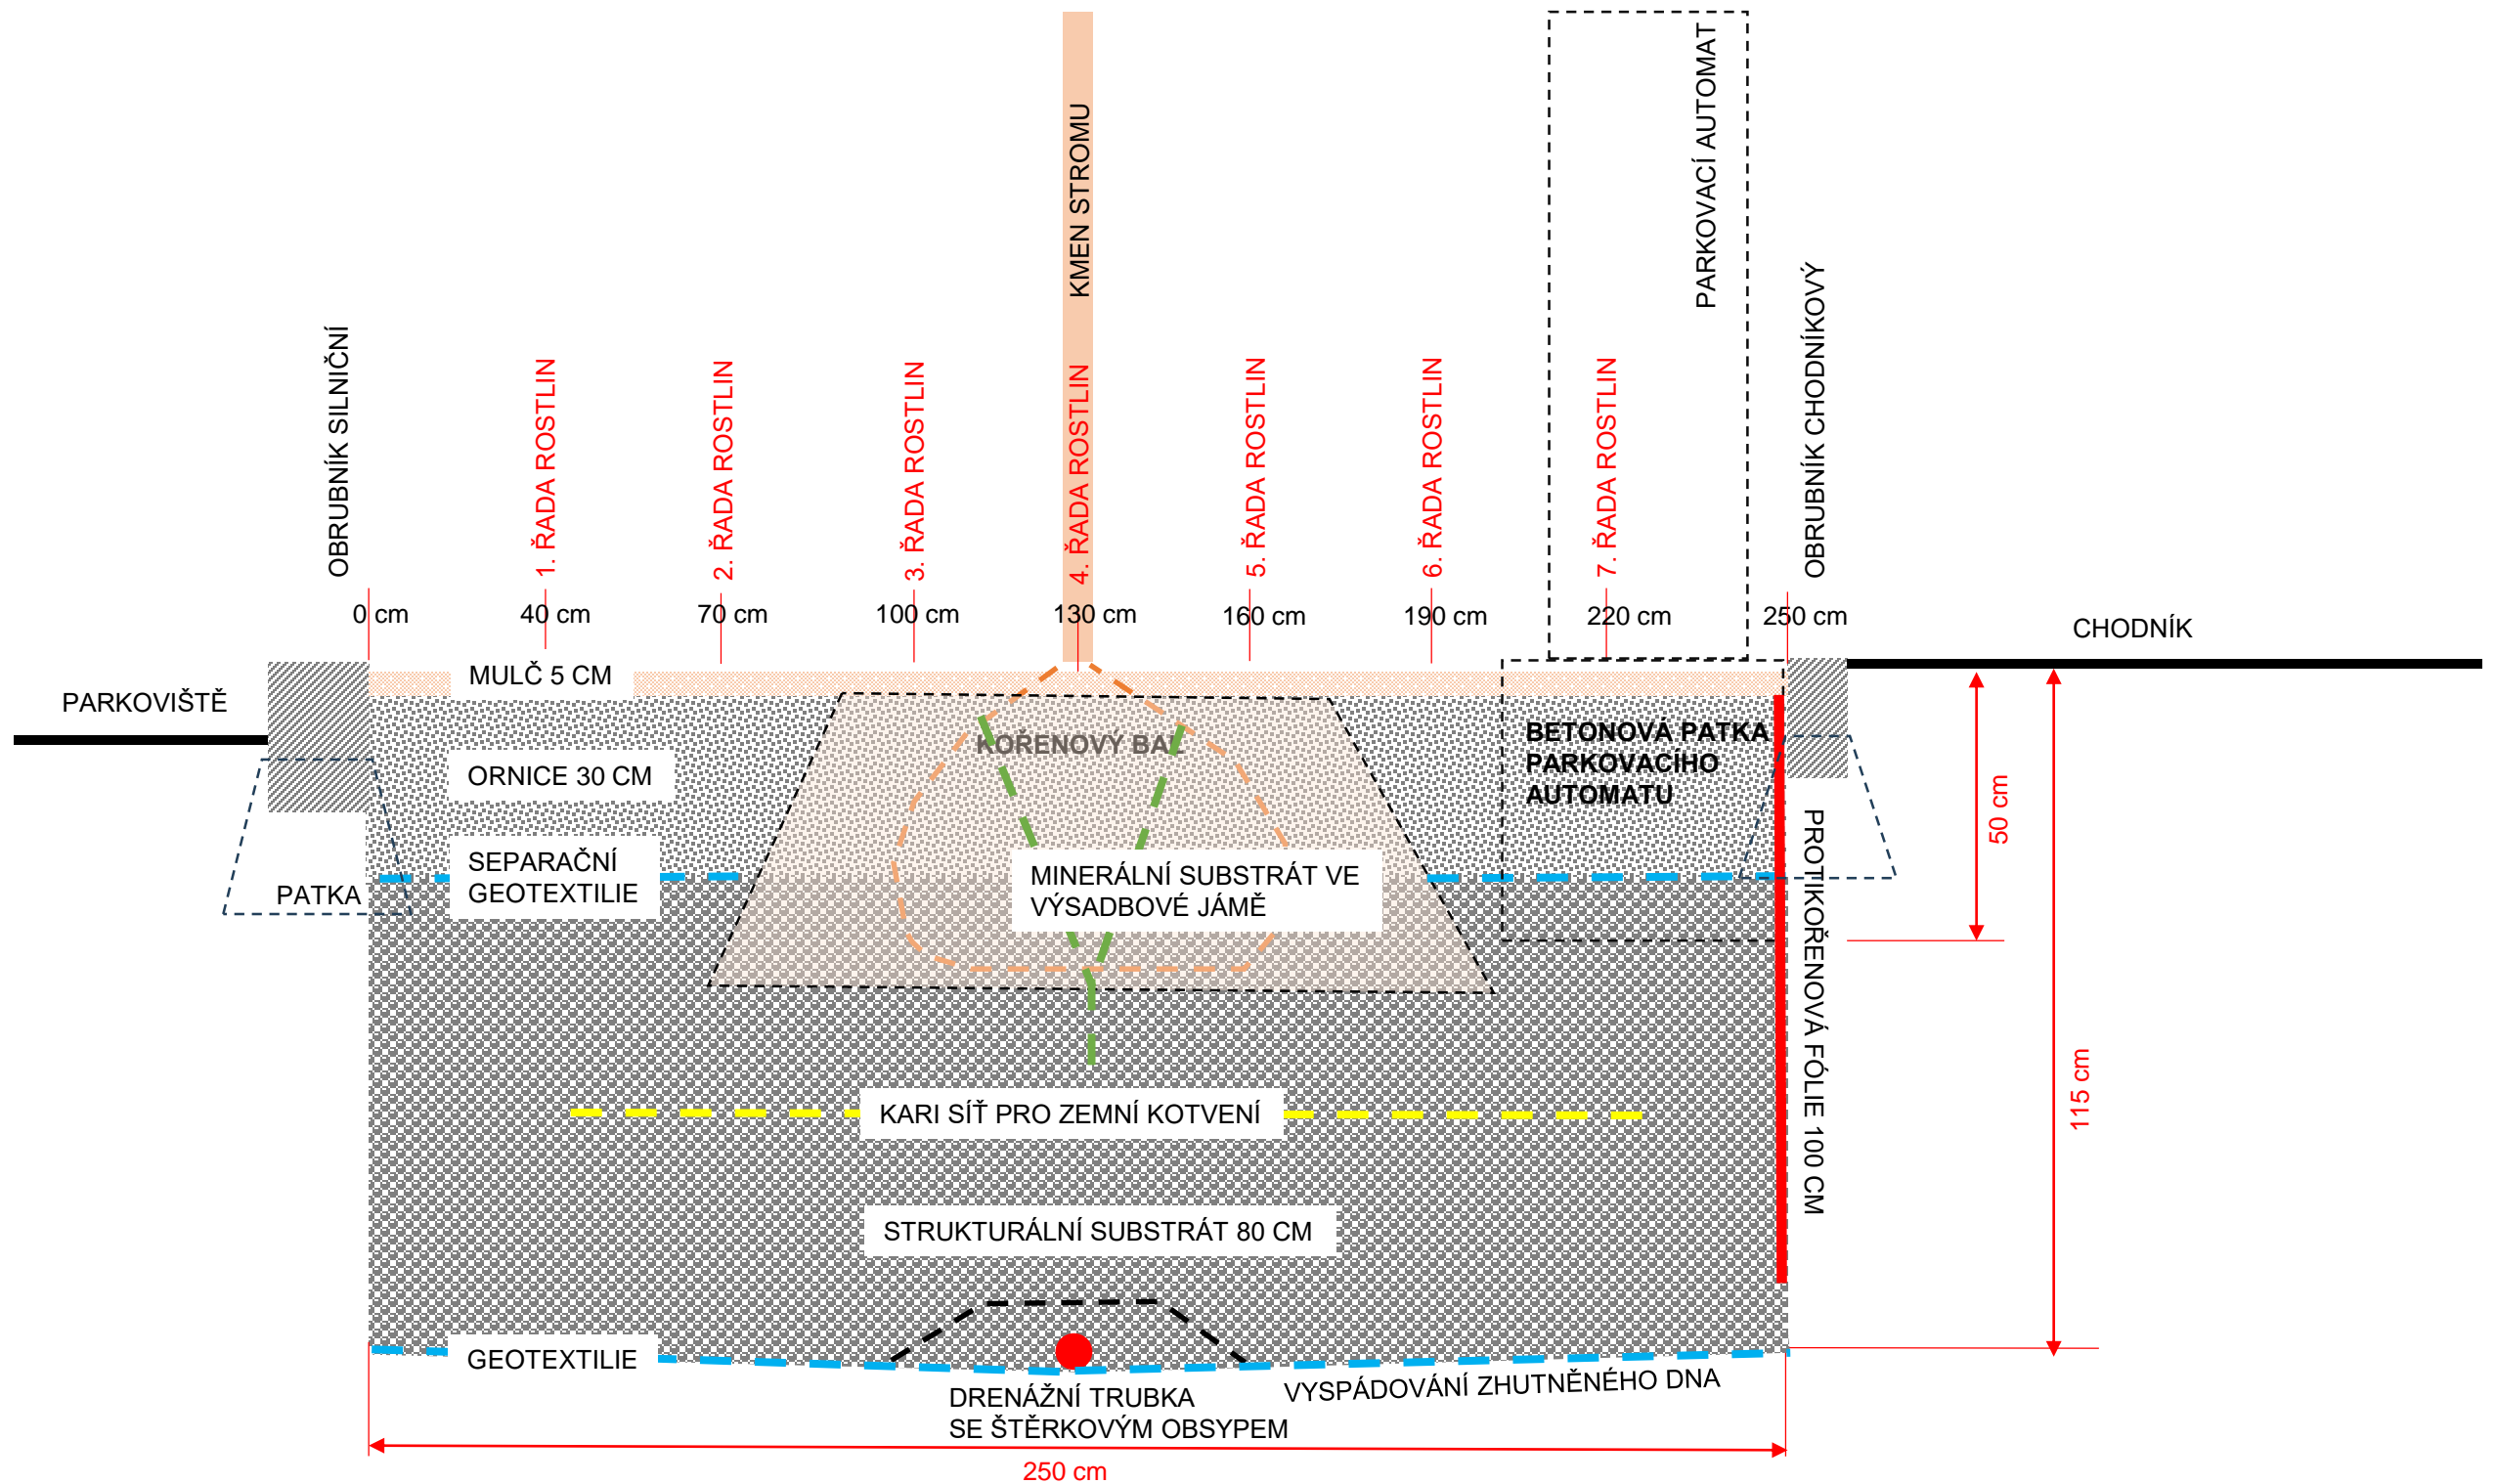

7 VÝSADBA ZELENĚ U ZLATÉHO KŘÍŽE - OPAVA











OSAZOVACÍ PLÁN - TRVALKY




ČTVEREC 1X1 M








TRVALKY A TRÁVY - 461 ks (barva dle květu), spon 40x30 cm, (v řadě 40 cm, řady od sebe 30 cm), cca 6 ks/m²

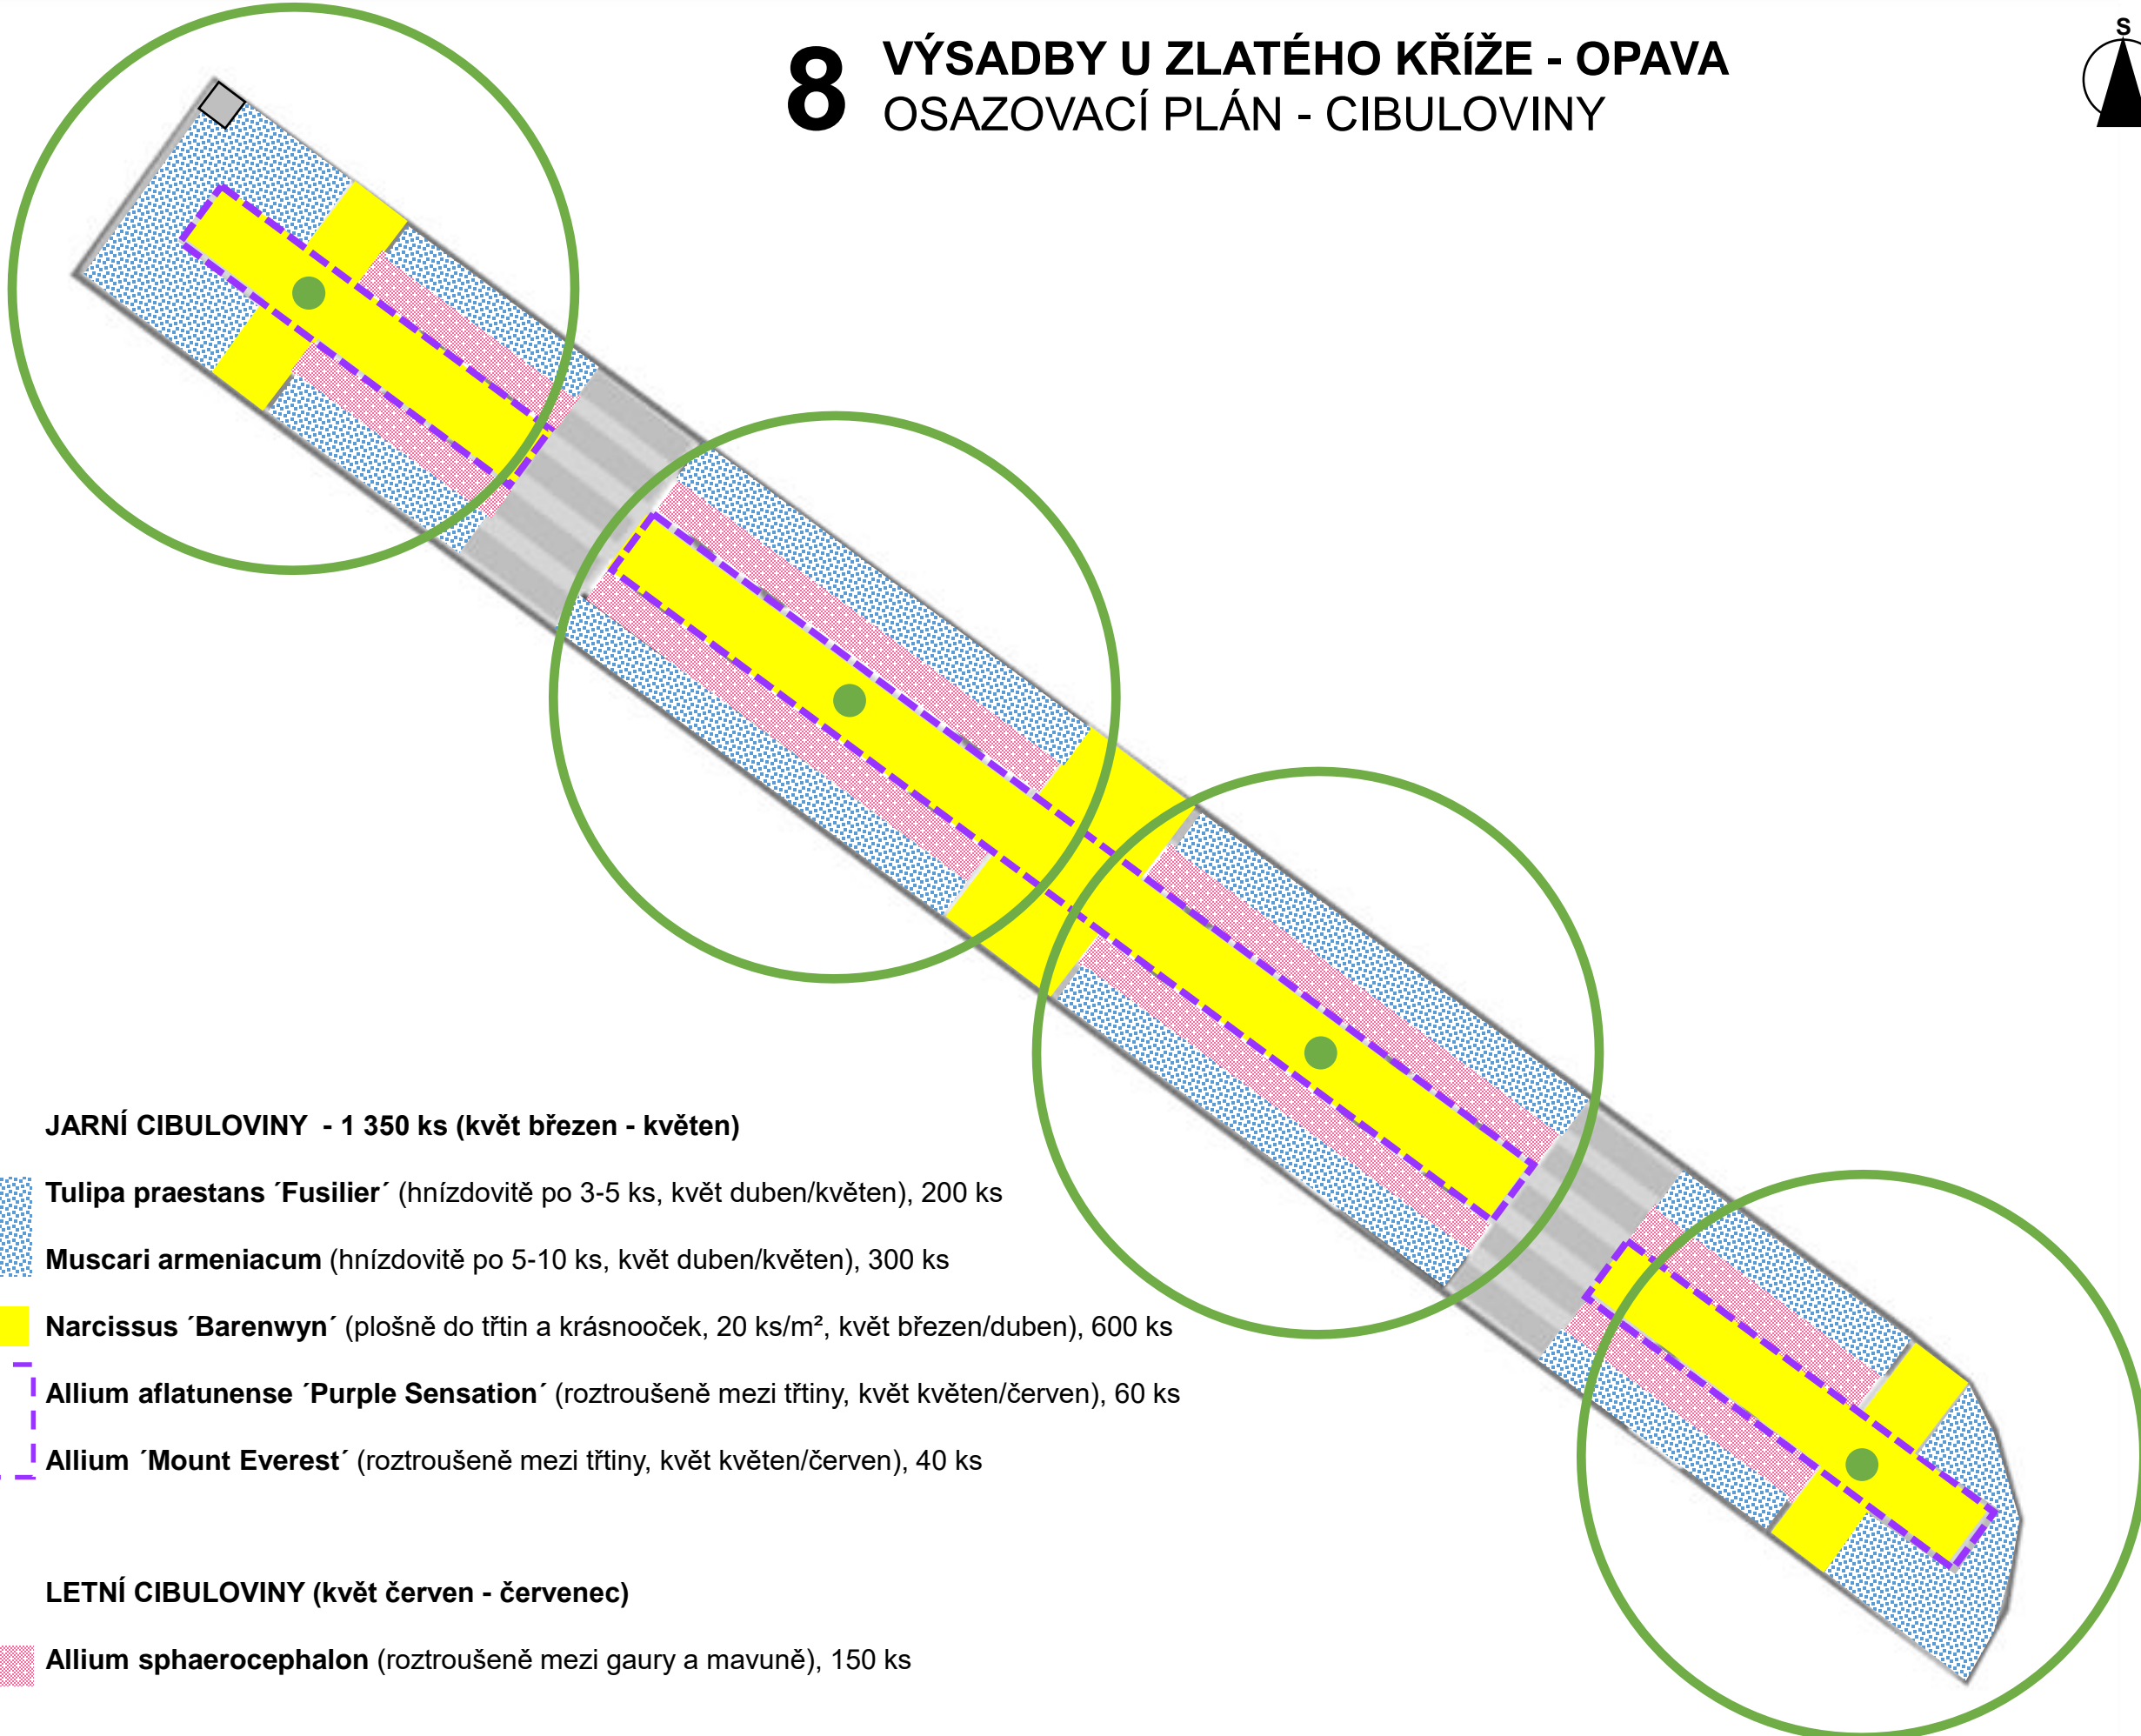-  Gaura lindheimeri, 60 ks, 2x 1 řada,
-  Salvia superba 'Merleau Blue', 24 ks, 2x 1 řada
-  Salvia superba 'Merleau White', 16 ks, 2x 1 řada
-  Coreopsis verticillata 'Zagreb', 72 ks
-  Centranthus ruber, 20 ks, vtroušeně mezi gaury
-  Calamagrostis acutiflora 'Karl Foerster', 135 ks, 3 řady
-  Euphorbia polychroma, 12 ks, 2x 1 řada
-  Aster dumosus 'Prof. A. Kippenberg', 66 ks
-  Sedum telephium 'Herbstfreude', 24 ks, 2x 1 řada
-  Thymus vulgaris (mezi šlapáky), 32 ks, spon 20 cm

8 VÝSADBY U ZLATÉHO KŘÍŽE - OPAVA OSAZOVACÍ PLÁN - CIBULOVINY

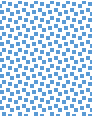


JARNÍ CIBULOVINY - 1 350 ks (květ březen - květen)

-  **Tulipa praestans 'Fusilier'** (hnízdovitě po 3-5 ks, květ duben/květen), 200 ks
-  **Muscari armeniacum** (hnízdovitě po 5-10 ks, květ duben/květen), 300 ks
-  **Narcissus 'Barenwyn'** (plošně do třtin a krásnooček, 20 ks/m², květ březen/duben), 600 ks
-  **Allium aflatunense 'Purple Sensation'** (roztroušeně mezi třtiny, květ květen/červen), 60 ks
-  **Allium 'Mount Everest'** (roztroušeně mezi třtiny, květ květen/červen), 40 ks


LETNÍ CIBULOVINY (květ červen - červenec)

-  **Allium sphaerocephalon** (roztroušeně mezi gaury a mavuně), 150 ks

9 VÝSADBA ZELENĚ U ZLATÉHO KŘÍŽE - OPAVA VYTYČOVACÍ PLÁN

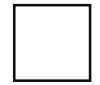

ČTVEREC 1X1 M

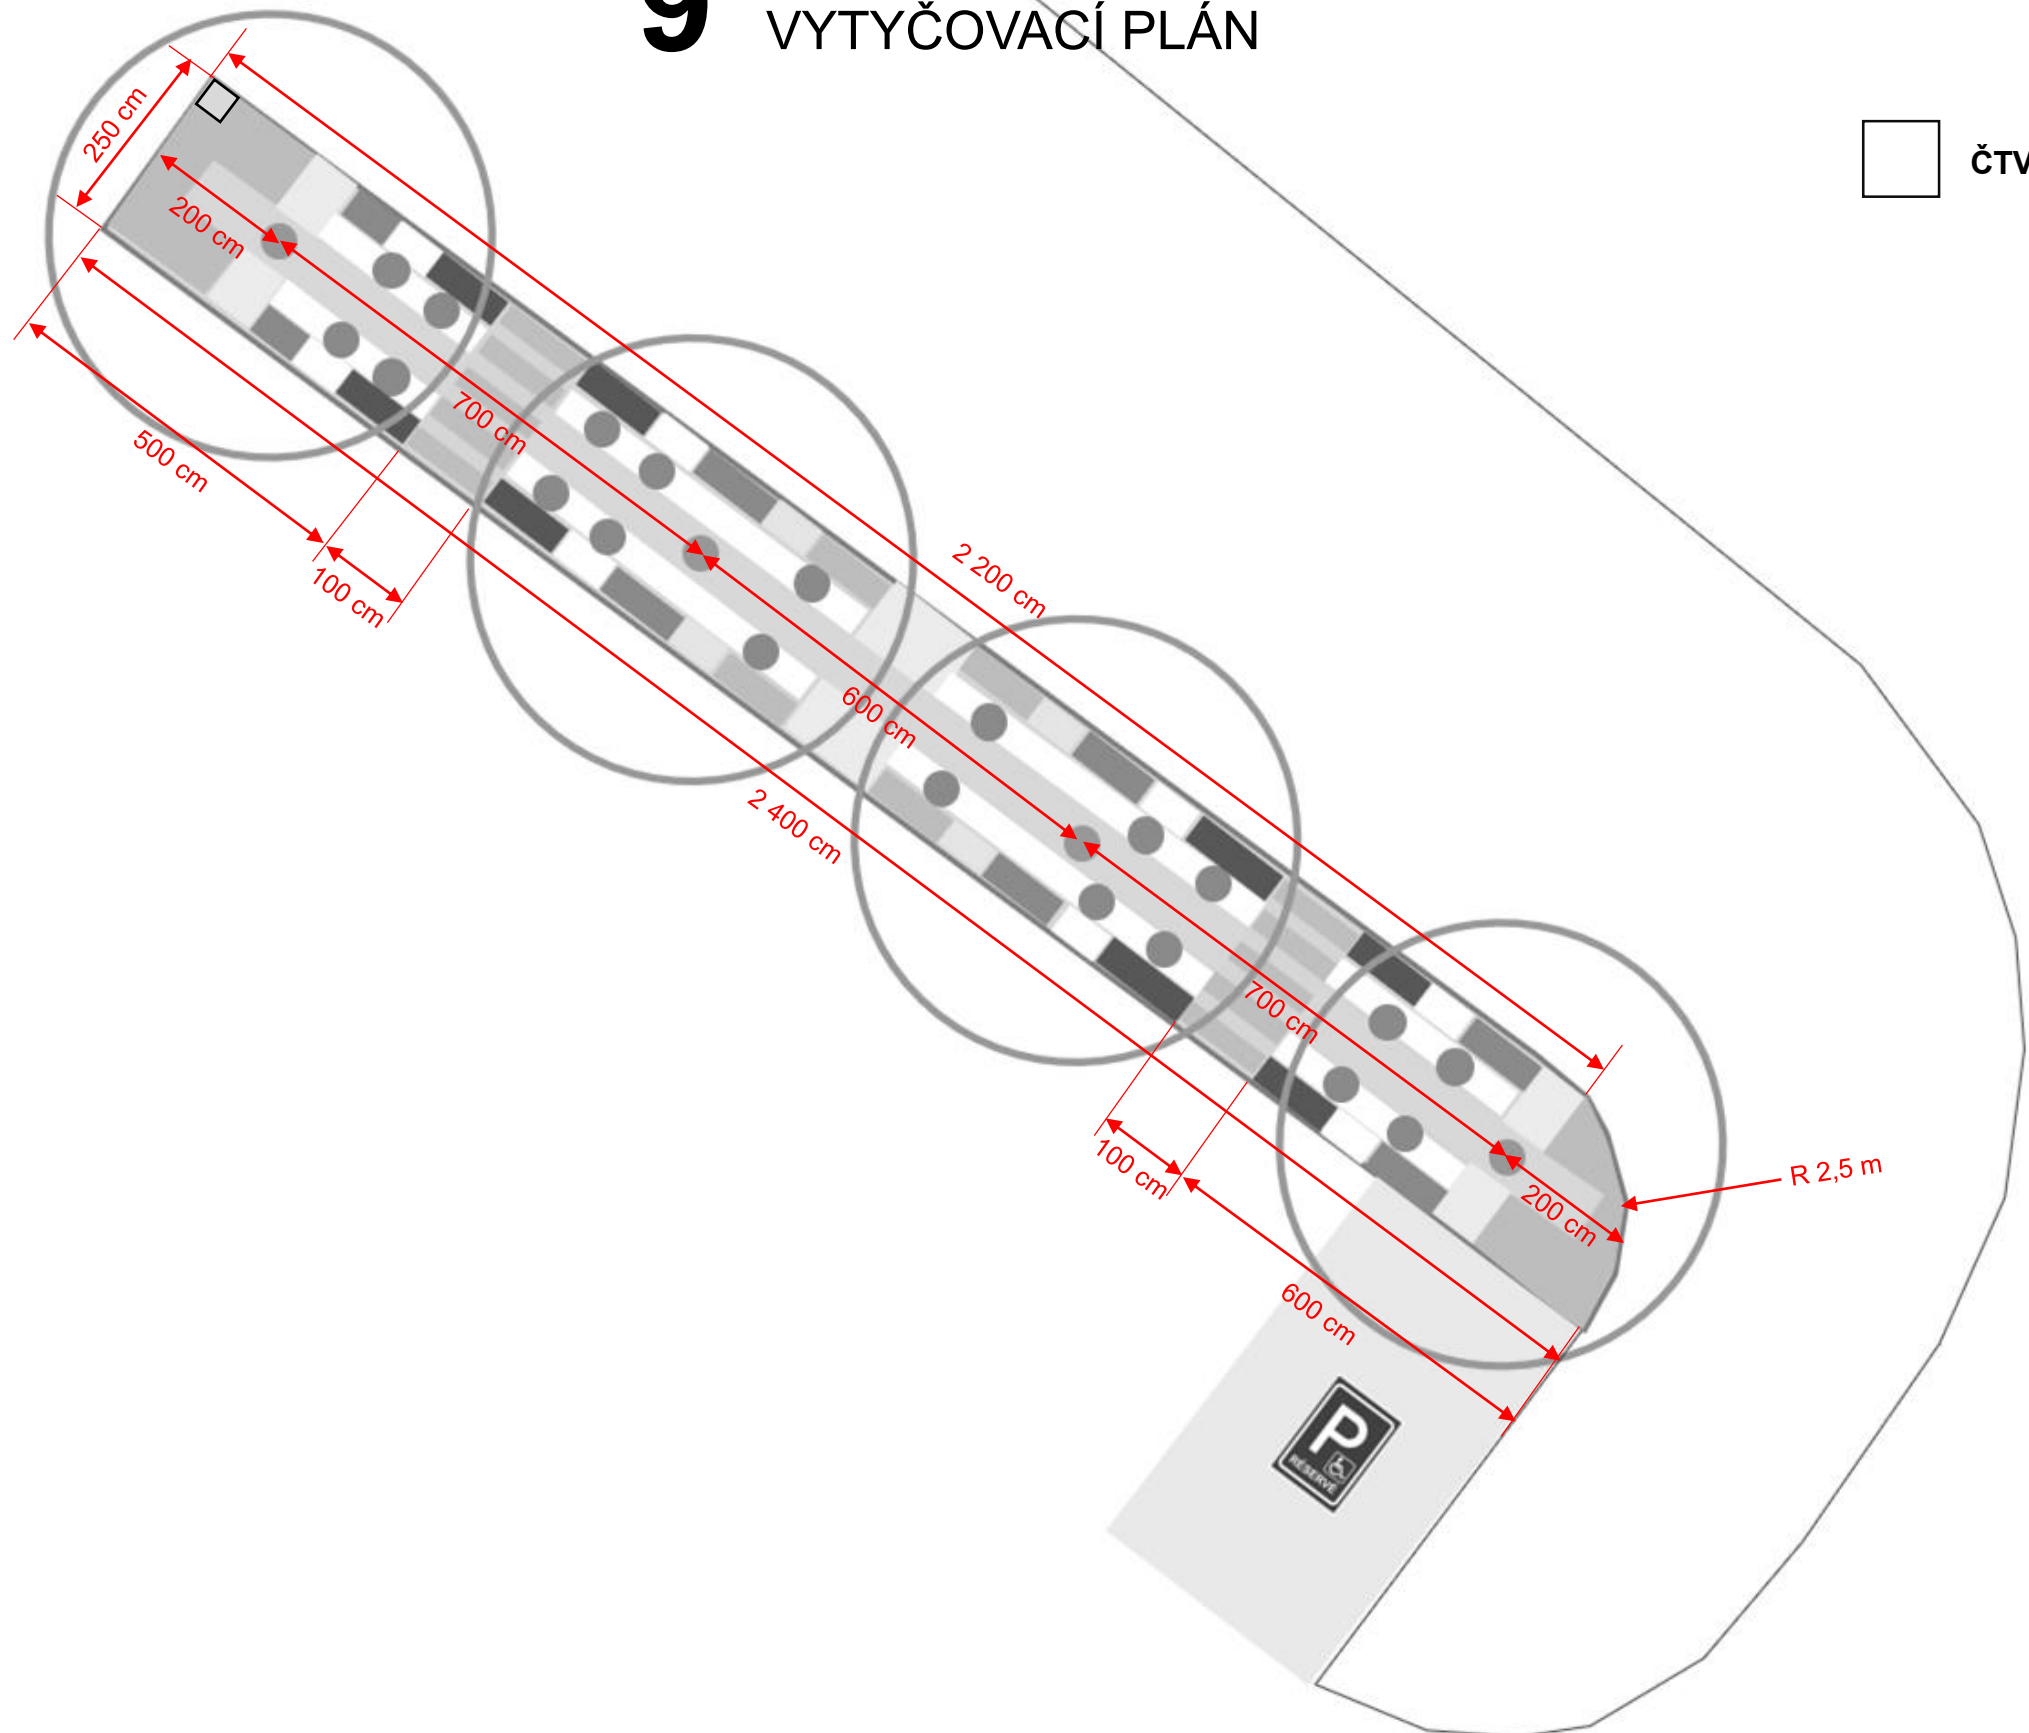

10 VÝSADBA ZELENĚ U ZLATÉHO KŘÍŽE - OPAVA SORTIMENT POUŽITÝCH ROSTLIN A MATERIÁLU

1. STROMY



Koelreuteria paniculata (svitel latnatý)

2. CIBULOVINY – výsadba na podzim



Allium aflatunense 'Purple Sensation'
a 'Mount Everest' (okrasný česnek)



Allium sphaerocephalon
(okrasný česnek)



Narcissus 'Barenwyn'



Muscari armeniacum
(modřeneček)



Tulipa 'Praestans Fusilier'
(tulipán botanický)

3. TRVALKY A OKRASNÉ TRÁVY



Gaura lindheimeri (svícník)



Salvia superba 'Merleau Blue'
a 'Merleau White' (šalvěj)



Coreopsis verticillata 'Zagreb' (krásnoočko)



Centranthus ruber (mavuň)



Calamagrostis acutiflora 'Karl Foerster' (třtina)



Euphorbia polychroma (prýšec)



Aster dumosus 'Prof. A.
Kippenberg' (hvězdnice)



Sedum telephium 'Herbstfreude'
(rozchodník)




Thymus vulgaris (mateřídouška)

4. MULČ PRO VÝSADBY (ve vrstvě 5 cm)



Extenzivní střešní substrát (např. BBCOM)

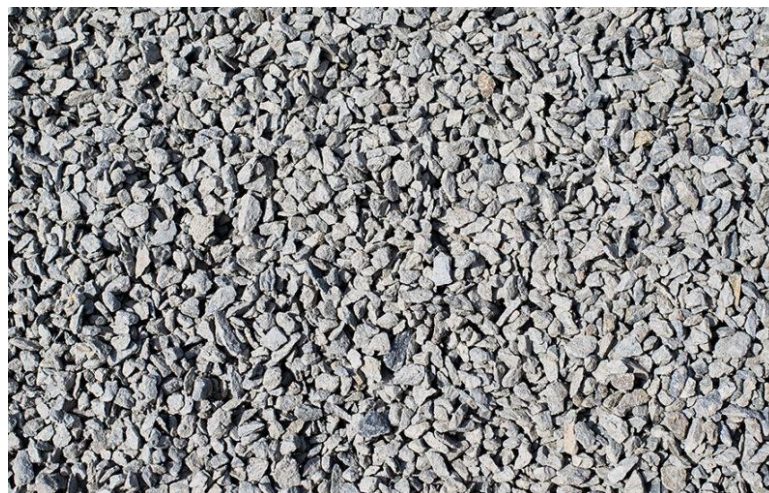


Drcené kamenivo frakce 4/8 mm šedé (např. lom Jakubčovice nad Odrou)

5. OBRUBNÍKY



Betonový silniční obrubník rovný 1 m, a obloukový R 2 m

6. SUBSTRÁTY (STRUKTURÁLNÍ, MINERÁLNÍ, ORNICE)

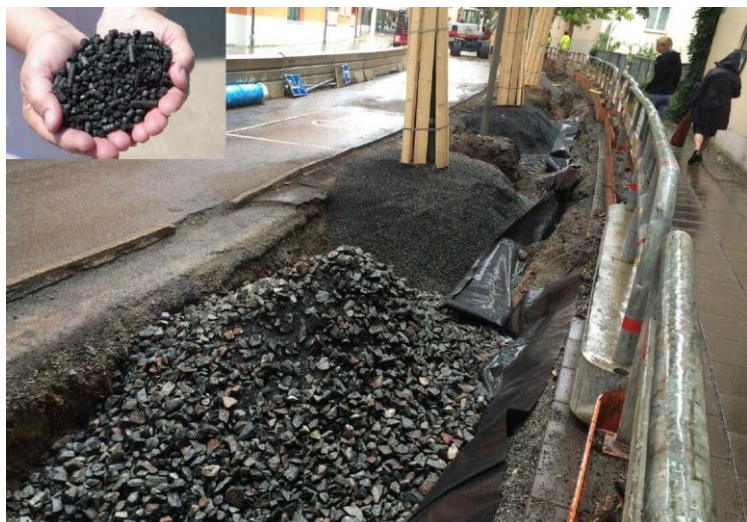

Strukturální substrát (drcené kamenivo nevápenaté 36/60 mm, biouhel, kompost)



Minerální substrát (ornice, drcené kamenivo 4/8 + 8/16 mm, kompost, hydrogel)



Černozemní ornice (s příměsí křemičitého písku)

11. ŠLAPÁKY



Velkoformátová betonová dlažba 100x50x6 cm DITTON MODERN

7. PROTIKOŘENOVÁ FÓLIE (1x25 m)



8. SEPARAČNÍ GEOTEXILIE 300 g/m² (58 m²)



9. PARKOVACÍ AUTOMAT



Streetsmart

10. ODPADKOVÝ KOŠ



Bigger, 76 l

11

VÝSADBA ZELENĚ U ZLATÉHO KŘÍŽE - OPAVA FOTO SOUČASNÉHO STAVU



POHLED Z ULICE KRNOVSKÁ



POHLED Z ULICE HANY KVAPILOVÉ