

**Severomoravské vodovody  
a kanalizace Ostrava a.s.**  
se sídlem 28. října 1235/169,  
Mariánské Hory, 709 00 Ostrava

Agroprojekt Jihlava, spol. s r.o.  
Strojírenská 4 / 7  
58601 Jihlava

Značka: 9773/V022983/2020/SL

Ostrava, dne: 17.8.2020

Věc: **Sběrný dvůr, parc. č. 2147/1, k. ú. Kylešovice**  
*Stanovisko pro územní a stavební řízení*  
Investor: Statutární město Opava

K existenci sítí (ke stavebnímu záměru) pro výše uvedenou stavbu jsme vydali stanovisko dne 1.7.2020 pod zn.: 9773/V016671/2020/SL.

**Popis stavby:**

Předložená dokumentace řeší stavbu sběrného dvora, vč. zpevněné a manipulační plochy pro umístění kontejnerů na tříděný odpad, skladu, vrátnice, mostní váhy, průzkumného vrtu, napojení na el. energii, veřejného osvětlení, nového sjezdu, oplocení a sadových úprav, na pozemku s parc. č. 2147/1 v k. ú. Kylešovice. Splaškové vody ze sociálního zařízení budou odváděny do jímky na vyvážení. Pro potřeby vody bude provedena vrtaná studna s trvalou životností, vč. vodovodní přípojky. Dešťové vody budou z objektu a zpevněných ploch zasakovány na pozemku investora.

**Stanovisko k umístění:**

Realizaci výše uvedené stavby na pozemku s parc. č. 2147/1 v k. ú. Kylešovice **nedojde ke střetu** se zařízením v majetku, příp. v provozování SmVaK Ostrava a.s.

S výše uvedenou stavbou (dle předložených podkladů) **souhlasíme.**

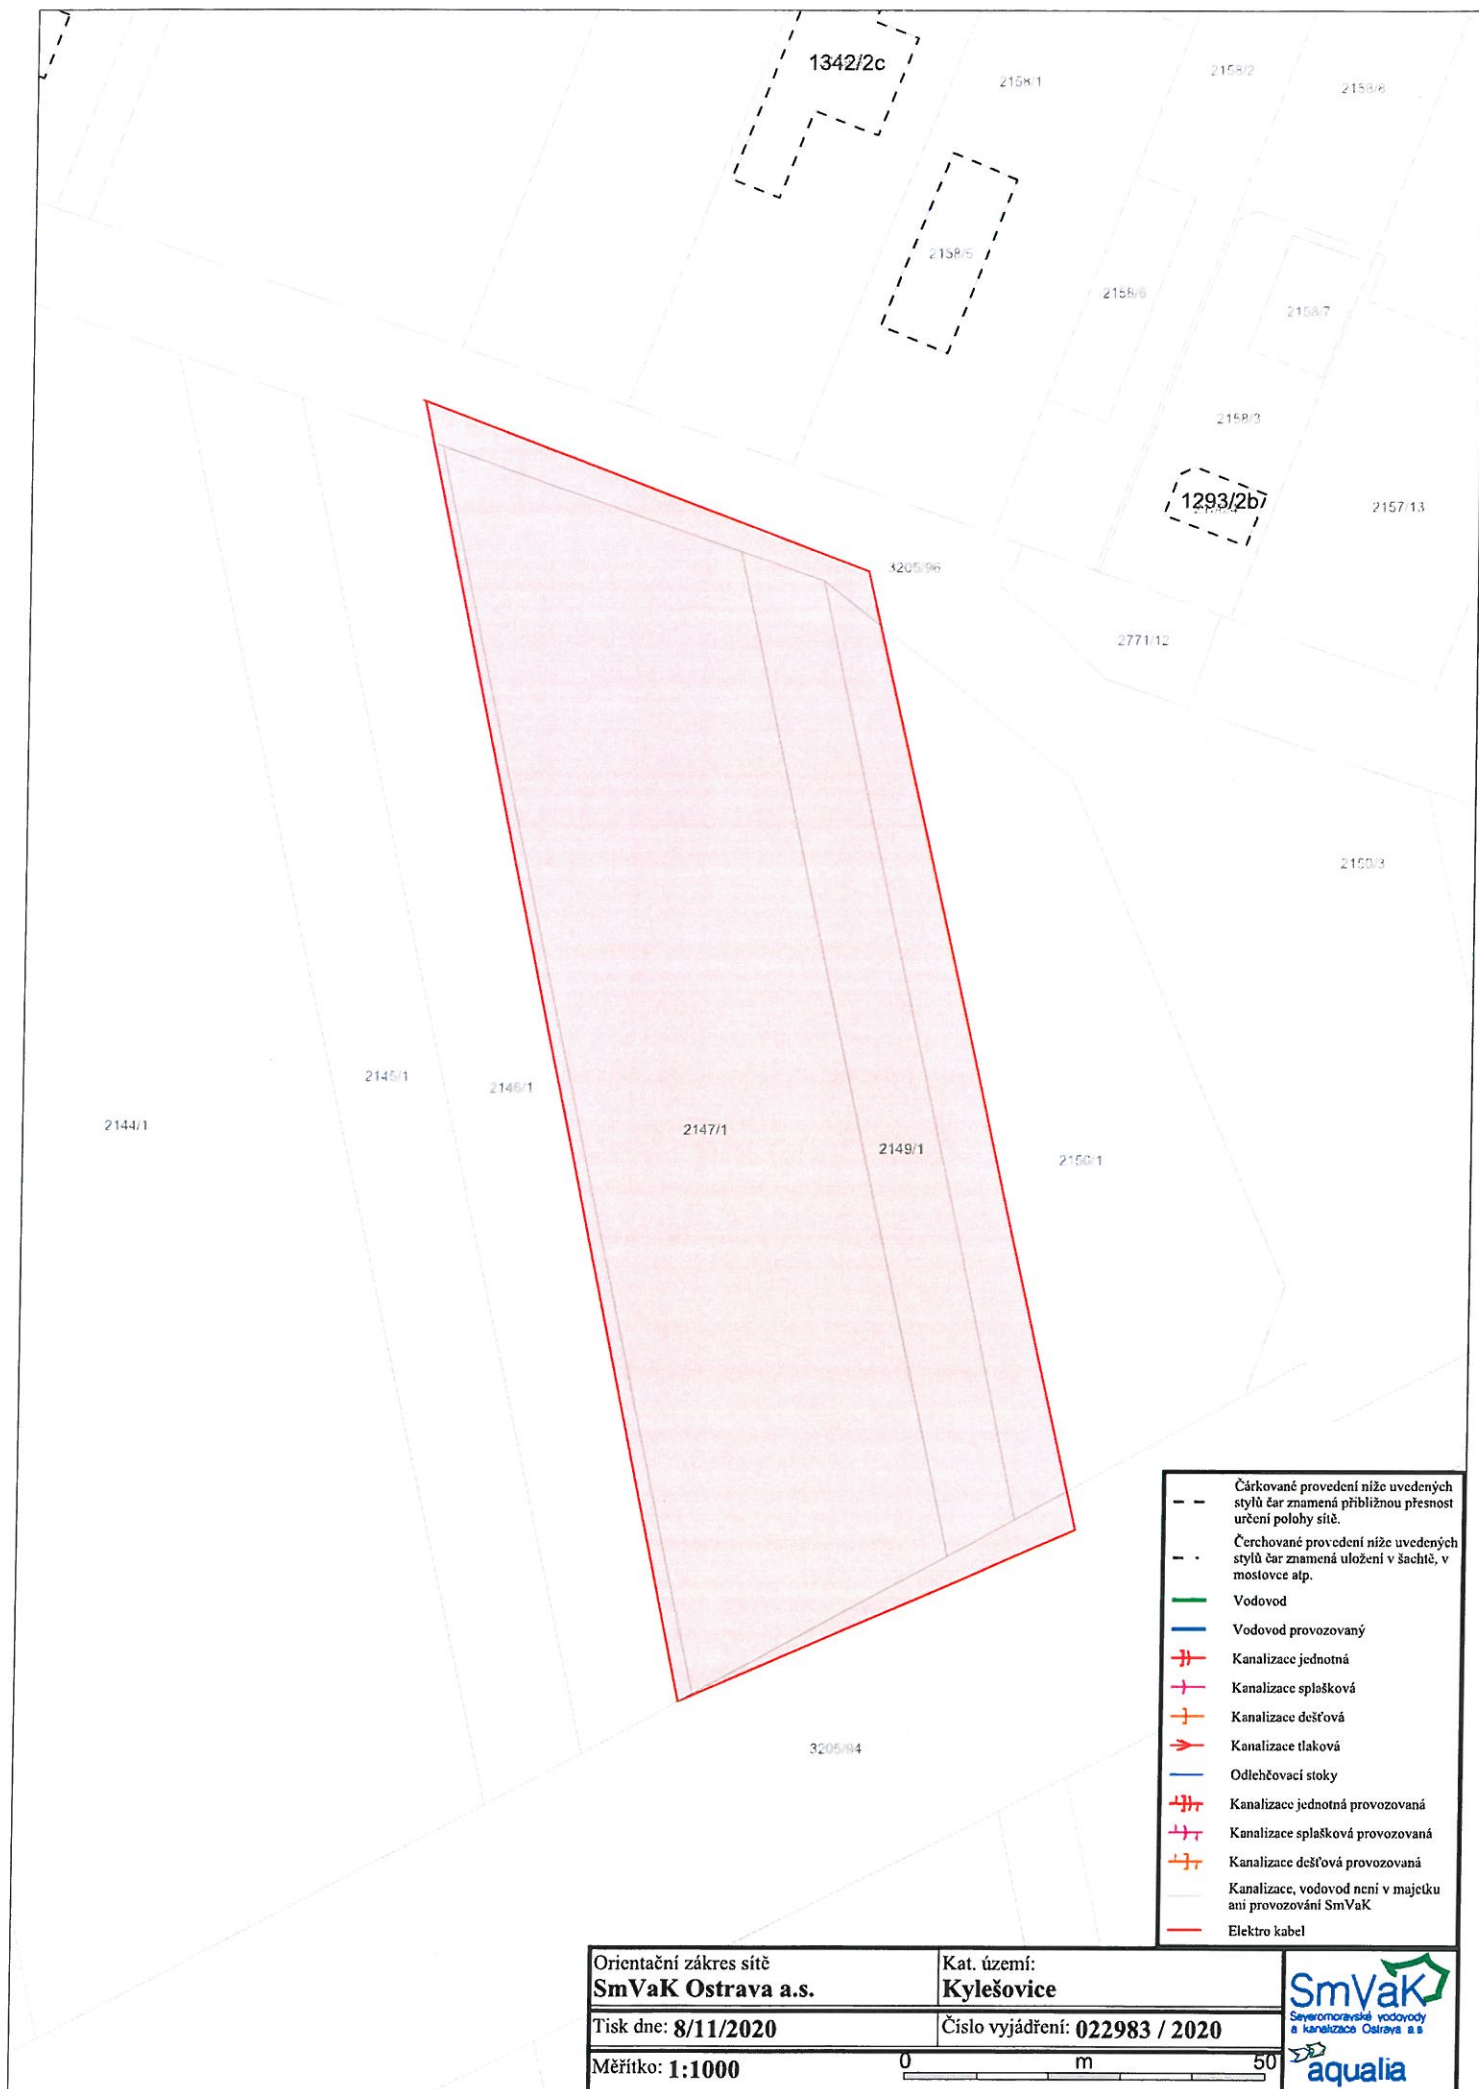
Platnost tohoto stanoviska je 1 rok.

**Severomoravské vodovody  
a kanalizace Ostrava a.s.**  
28. října 1235/169, Mariánské Hory,  
709 00 Ostrava 39



  
Ing. Lumír Pavelek  
vedoucí technického odboru

**Přílohy:**

- Orientační zakres zařízení v provozování SmVaK Ostrava a.s.



- Čárkované provedení níže uvedených stylů čar znamená přibližnou přesnost určení polohy sítě.
- - Čerchované provedení níže uvedených stylů čar znamená uložení v šachtě, v mostovce atp.
- Vodovod
- Vodovod provozovaný
- Kanalizace jednotná
- Kanalizace splašková
- Kanalizace dešťová
- Kanalizace tlaková
- Odlehčovací stoky
- Kanalizace jednotná provozovaná
- Kanalizace splašková provozovaná
- Kanalizace dešťová provozovaná
- Kanalizace, vodovod není v majetku ani provozování SmVaK
- Elektro kabel

Orientační zakres sítě <b>SmVaK Ostrava a.s.</b>	Kat. území: <b>Kylešovice</b>	 
Tisk dne: <b>8/11/2020</b>	Číslo vyjádření: <b>022983 / 2020</b>	
Měřítko: <b>1:1000</b>	<div style="text-align: center;"> 0<span style="margin: 0 10px;">m</span>50 </div>	