

STATUTÁRNÍ MĚSTO OPAVA

SMLOUVA O DÍLO



MMOPP00G0TBK

uzavřená dle § 2586 a násl. zákona č. 89/2012 Sb., občanský zákoník, ve znění pozdějších předpisů (dále jen „občanský zákoník“)
(dále jen „smlouva“)

Článek I.

Smluvní strany

Objednatel: **statutární město Opava**
Sídlo: **Horní náměstí 382/69, 746 01 Opava-Město**
IČ: **00300535**
DIČ: **CZ00300535**
Číslo účtu: **[redacted]**
Bankovní spojení: **Česká spořitelna, a.s., pobočka Opava**
ID datové schránky: **5eabx4t**
Zastoupen: **[redacted], primátorem**
Kontaktní osoba ve věcech smluvních: **[redacted] vedoucí odboru majetku města Magistrátu města Opavy**
Kontaktní osoba ve věcech technických: **[redacted], vedoucí oddělení správy a evidence budov Magistrátu města Opavy**
[redacted], vedoucí oddělení hlavního architekta Magistrátu města Opavy
dále jen „objednatel“

Zhotovitel: **GRISPA s.r.o.**
Sídlo: **Opavská 395/94, 794 01 Krnov-Pod Cvilínem**
IČ: **28661222**
DIČ: **CZ28661222**
Číslo účtu: **[redacted]**
ID datové schránky: **66737jn**
Zastoupen: **[redacted], jednatelem**
Zapsán: **v OR u KS v Ostravě, oddíl C, vložka 37730**
Kontaktní osoba ve věcech smluvních: **[redacted] jednatel**
Kontaktní osoba ve věcech technických: **[redacted]**
dále jen „zhotovitel“

Článek II.

Základní ustanovení

- 2.1. Smluvní strany prohlašují, že údaje uvedené v článku I. této smlouvy jsou v souladu se skutečností a že změny dotčených údajů oznámí bez prodlení druhé smluvní straně.
- 2.2. Zhotovitel prohlašuje, že má a po celou dobu platnosti a účinnosti této smlouvy bude mít sjednanou pojistnou smlouvu o odpovědnosti za škodu pokrývající škodu, která může vzniknout porušením jeho povinností sjednaných v této smlouvě nebo při plnění jeho smluvních povinností.
- 2.3 Zhotovitel prohlašuje, že jeho realizační tým bude po celou dobu provádění díla zahrnovat:
 - *minimálně 1 pracovníka s odbornou způsobilostí v oboru sadových úprav, SŠ vzdělání s min. 4 roky praxe v oboru. Zadavatel si vyhrazuje právo toto ustanovení v průběhu realizace díla kdykoliv ověřit.*

Článek III.

Předmět smlouvy

- 3.1. Předmětem díla, k jehož provedení je zhotovitel povinen, jsou veškeré práce, služby a dodávky potřebné k řádnému provedení díla s názvem:

„Modrozelená infrastruktura v centru města Opavy“ (dále také jen „dílo“)

spočívající v dodávce 89 ks betonových květníků z vibrolitého probarveného betonu z cementu portlandského typu, hladký povrch, světle pískové barva, vzhled světlého pískovce, z boku výrobku kotevní otvory DEHA závěsy dle PD včetně usazení, dodávce a montáži 4 ks odpadkových košů s popelníkem, dodávce a montáži 7 ks výrobků k sezení, dodávka a montáž 7 ks dřevěných sedáků, včetně výsadby vegetace a následné péče po dobu 24 měsíců, konkrétně v lokalitě:

- a) Mezi Trhy – parc.č. 583, k.ú. Opava-Město
 - dodávka a montáž 9 ks květníku, včetně usazení 1250x1250x900 bez dna (vibrolitý probarvený beton z cementu portlandského typu, hladký povrch, světle písková barva, vzhled světlého pískovce, z boku výrobku kotevní otvory DEHA závěsy dle PD),
 - dodávka a montáž 4 ks odpadkových košů s popelníkem 900x500x500 (vibrolitý probarvený beton z cementu portlandského typu, hladký povrch, světle písková barva, vzhled světlého pískovce, z boku výrobku kotevní otvory DEHA závěsy dle PD),
 - dodávka a montáž 7 ks výrobků k sezení (vibrolitý probarvený beton z cementu portlandského typu, hladký povrch, světle písková barva, vzhled světlého pískovce, z boku výrobku kotevní otvory DEHA závěsy dle PD),
 - dodávka a montáž 7 ks dřevěných sedáků (dubová spárovka, olejovaná, rozměry dle PD)
- b) Dolní náměstí – parc.č. 573, k.ú. Opava-Město
 - dodávka a montáž 10 ks květníků 1000x1000x600 dle PD
 - dodávka a montáž 15 ks květníků 1000x500x450 dle PD
- c) Ostatní lokality pro mobilní nádoby – např. lokalita před železniční stanicí Opava-

východ nebo letní předzahrádky restaurací v centru města a jeho rozhraní za hradebním okruhem, tj. k.ú. Opava-Město, popř. v k.ú. Opava-Předměstí

- dodávka a montáž 10 ks květníků 1000x1000x600
- dodávka a montáž 20 ks květníků 1000x500x450
- dodávka a montáž 25 ks květníků 2000x500x600

Dílo se váže k realizaci projektu "Lepší města pro život – vybrané adaptační projekty a sdílení zkušeností" (registrační číslo: 3204200019) podporovaného z Norských fondů 2014-2021.

Rozsah díla je vymezen následujícími dokumenty:

- Technická specifikace betonových květníků, košů a výrobků k sezení (Příloha č. 1)
- Položkový rozpočet zhotovitele (Příloha č. 2).

Smluvní strany se dohodly, že před započatím faktického provádění díla na místě plnění si odsouhlasí vzorek odstínu betonu. Stanovisko, resp. pokyn objednatele je v tomto pro zhotovitele závazný jakožto podstatná součást plnění smlouvy.

3.3. Smluvní strany se dohodly, že provedení díla dále zahrnuje:

- a) zhotovení betonových květníků v rozsahu a provedení dle technické specifikace (Příloha č. 1);
- b) výsadba trvalek;
- c) realizaci nové výsadby v souladu s:

- a. ČSN 83 9011 Technologie vegetačních úprav v krajině – Práce s půdou,
- b. ČSN 83 9021 Technologie vegetačních úprav v krajině – Výsadby rostlin,
- c. ČSN 83 9041 Technologie vegetačních úprav v krajině – Technicko-biologická zabezpečovací opatření,
- d. ČSN 83 9051 Technologie vegetačních úprav v krajině – Rozvojová a udržovací péče o rostliny;

d) Seznam rostlin, který je součástí položkového rozpočtu, je pro zhotovitele závazný. Jakékoliv odchylky musí být předem prostřednictvím objednatele konzultovány a schváleny Magistrátem města Opavy, odborem životního prostředí.

3.4. Rostlinný materiál bude v kvalitě a velikosti uvedené v projektové dokumentaci v části s názvem „Specifikace rostlin“. Dřeviny musí odpovídat směrnici „**Určení jakosti pro školkařské výpěstky**“. V technické zprávě jsou podrobně vysvětleny požadované parametry u rostlinného materiálu, výpěstky travin budou v souladu s ČSN 46 4750 Trvalky a skalničky, velikost výpěstků pro výsadbu u travin je min. kontejner 3 I.

3.5. Objednatel je povinen zaplatit zhotoviteli za řádně a včas provedené dílo cenu sjednanou v této smlouvě.

Článek IV. Cena díla

Cena díla se sjednává dohodou smluvních stran takto:

- 4.1. **Cena díla** činí bez daně z přidané hodnoty
3.539.424,82,- Kč
- 4.2. **Daň z přidané hodnoty v základní sazbě 21 %** činí z ceny díla uvedené v odst. 4.1. tohoto článku částku
743.279,21,- Kč
- 4.3. **Daň z přidané hodnoty ve snížené sazbě 15 %** činí z ceny díla uvedené v odst. 4.1. tohoto článku částku
0,00,- Kč
- 4.4. **Celková cena díla** (součet ceny uvedené v odst. 4.1. + 4.2. + 4.3.) činí včetně daně z přidané hodnoty celkem
4.282.704,03,- Kč
(slovy: čtyři miliony dvě stě osmdesát dva tisíc sedm set čtyři korun tři desetiny halíře).
- Z celkové ceny díla činí cena díla bez následné péče o trvalkové výsadby částku 4.196.392,55 Kč včetně DPH a cena za následnou péči po dobu 24 měsíců částku 86.311,48 Kč včetně DPH, tj. částku 43.155,74 Kč včetně DPH za následnou péči v prvních 12 měsících od realizace výsadby, částku 43.155,74 Kč včetně DPH za následnou péči v druhých 12 měsících od realizace výsadby.
- 4.5. Součástí sjednané ceny jsou veškeré práce a dodávky, místní, správní a jiné poplatky a veškeré další náklady nezbytné pro řádné a úplné zhotovení díla.
- 4.6. Cena obsahuje i případné zvýšené náklady spojené s vývojem cen vstupních nákladů, a to až do doby ukončení díla.
- 4.7. Cena je konečná, může být měněna pouze dohodou smluvních stran v případě nepředvídatelné změny množství prací a dodávek.
- 4.8. Veškeré vícepráce budou zhotovitelem zrealizovány na základě předchozí písemné dohody smluvních stran. Za vícepráce budou považovány pouze dodatečné změny rozsahu prací, které nebylo možno znát v době zpracování nabídky, a jsou nad rámec vymezení díla objednatelem.
- 4.9. Cena víceprací bude oceněna dohodou smluvních stran před jejich provedením.
- 4.10. V případě, že se některé práce či dodávky budou provádět v menším, než v původním rozsahu (méněpráce), zhotovitel je povinen jejich cenu odečíst z ceny díla ve výši odpovídající obvyklé ceně takových prací či dodávek.
- 4.11. Smluvní strany se dohodly, že v případě změny sazby DPH bude k ceně díla uvedené v odst. 4. 1. tohoto článku připočtena DPH v aktuálně platné výši.

Článek V.

Platební podmínky

- 5.1. Zálohy nebudou objednatelem poskytovány. Zhotovitel je oprávněn vyúčtovat cenu díla až po řádném a úplném provedení díla a jeho předání objednateli, a to vystavením daňového dokladu, který musí obsahovat náležitosti stanovené příslušnými právními předpisy a jehož přílohou musí být kopie zápisu o převzetí díla objednatelem (dále také jen „faktura“).
- 5.2. Cenu díla uhradí objednatel zhotoviteli po částech. Objednatel uhradí zhotoviteli část ceny díla po řádné realizaci díla ve výši 4.196.392,55 Kč včetně DPH, část ceny díla za následnou péči uhradí objednatel zhotoviteli po ukončení následné péče v jednotlivých

letech ve dvou splátkách po 43.155,74 Kč včetně DPH vždy po 12 měsících následné péče. Cena díla musí být zhotovitelem vždy vyúčtována podle položkového rozpočtu, který je nedílnou součástí této smlouvy jako její příloha č. 2.

- 5.3. Lhůta splatnosti faktur je **30** kalendářních dní od jejich doručení objednateli. Stejný termín splatnosti platí pro smluvní strany při úhradě jiných plateb podle této smlouvy.
- 5.4. Jednotlivé faktury musí obsahovat mj. tyto údaje:
- a) adresa objednatele pro doručování faktur: Statutární město Opava, odbor majetku města, Horní náměstí 382/69, 746 01 Opava;
 - b) evidenční číslo smlouvy pro fakturaci;
 - c) identifikaci příslušného odboru vč. kontaktní osoby objednatele;
 - d) označení zhotovitele, jeho sídlo, IČ a DIČ;
 - e) číslo faktury;
 - f) den vystavení a den splatnosti;
 - g) označení peněžního ústavu a čísla účtu, na který se má platit;
 - h) soupis provedených prací na díle;
 - i) fakturovanou částku;
 - j) označení díla;
 - k) označení názvem projektu „Lepší města pro život – vybrané adaptační projekty a sdílení zkušeností“, registrační číslo 3204200019;
 - l) označení frázi: „Financováno z Fondů EHP a Norska 2014-2021 – program CZ-ENVIRONMENT
 - m) razítko zhotovitele a podpis oprávněné osoby.
- 5.5. Nebude-li faktura obsahovat náležitosti uvedené v této smlouvě nebo bude chybně vyúčtována cena, je objednatel oprávněn fakturu vrátit zhotoviteli k opravě či doplnění, přičemž ve vadné faktuře vyznačí důvod vrácení. V takovém případě se ruší doba splatnosti stanovená vadnou fakturou a nová lhůta splatnosti započne běžet doručením bezvadné faktury objednateli.
- 5.6. Povinnost zaplatit cenu díla je splněna dnem odepsání příslušné částky z účtu objednatele.
- 5.7. Smluvní strany se dohodly, že pokud bude v okamžiku uskutečnění zdanitelného plnění nebo poskytnutí úplaty správcem daně zveřejněna způsobem umožňujícím dálkový přístup skutečnost, že zhotovitel je nespolehlivým plátcem, objednatel je oprávněn část ceny odpovídající dani z přidané hodnoty zaplatit přímo na účet správce daně ve smyslu § 109a zákona č. 235/2004 Sb., o dani z přidané hodnoty, ve znění pozdějších předpisů. Taková úhrada bude považována za řádné splnění dluhu objednatele vůči zhotoviteli.
- 5.8. Smluvní strany se dále dohodly, že pokud číslo účtu zhotovitele, na který bude objednatel povinen uhradit cenu díla, nebude zveřejněno způsobem umožňující dálkový přístup ve smyslu § 96 zákona č. 235/2004 Sb., o dani z přidané hodnoty, ve znění pozdějších předpisů, je objednatel oprávněn část ceny odpovídající dani z přidané hodnoty zaplatit přímo na účet správce daně ve smyslu § 109a zákona č. 235/2004 Sb., o dani z přidané hodnoty, ve znění pozdějších předpisů. Taková úhrada bude považována za řádné splnění dluhu objednatele vůči zhotoviteli.

Článek VI. Doba plnění

- 6.1. Smluvní strany se dohodly, že práce na díle dle této smlouvy zhotovitel zahájí po uveřejnění této smlouvy v registru smluv.
- 6.2. Smluvní strany se dohodly, že realizace díla bude uskutečněna dle položkového rozpočtu (Příloha č. 2).

Realizace díla bez následné péče o výsadby bude dokončena a předána objednateli bez vad a nedodělků nejpozději do 15. 4. 2024.

Následná 2-letá péče bude prováděna v rozsahu položkového rozpočtu (viz Příloha č. 2) a neskončí dříve, než po 2 letech od data předání části díla - výsadby, a po tuto dobu zahrnuje povinnost zhotovitele nahradit nevězešlé a uhynulé rostliny.

- 6.3. V případě, že o to objednatel požádá, přeruší zhotovitel práce na díle na dobu určenou objednatel. O tuto dobu se prodlužují veškeré lhůty tím dotčené.
- 6.4. Před započítáním prací po přerušení práce na díle podle odst. 6.3. tohoto článku vyhotoví smluvní strany zápis, ve kterém zhodnotí skutečný technický stav již zhotovených prací a určí rozsah a cenu jejich nezbytných úprav.
- 6.5. Zhotovitel splní svou povinnost provést dílo jeho řádným provedením a předáním objednateli bez jakýchkoliv vad a nedodělků. Počínaje dnem následujícím po řádném předání díla – výsadby, se zhotovitel zavazuje zajistit následnou dvouletou péči.
- 6.6. Objednatel se zhotovitelem dohodnou přiměřené prodloužení lhůty plnění,
 - a) nebude-li možno práce zahájit nebo v nich plynule pokračovat z důvodu ležících na straně objednatele;
 - b) při nepříznivých epidemických podmínkách, neumožňujících realizaci díla.

Článek VII.

Místo plnění

- 7.1. Místem plnění jsou pozemky ve vlastnictví statutárního města Opavy. Přesné určení umístění betonových květníků bude upřesněno min. 5 kalendářních dní před předáním místa plnění.
- 7.2. Realizace díla bude zahájena předáním a převzetím místa plnění.
- 7.3. K předání a převzetí místa plnění vyzve objednatel zhotovitele písemně a telefonicky nejméně 3 dny předem.
- 7.4. Zhotovitel se zavazuje převzít místo plnění do 3 dnů od vyzvání objednatelem. Předání místa plnění bude přítomna na straně objednatele osoba odpovědná za plnění zakázky, za stranu zhotovitele bude přítomna odpovědná osoba zhotovitele.
- 7.5. O předání a převzetí místa plnění bude vyhotoven předávací protokol, který podepíší oprávnění zástupci smluvních stran.

Článek VIII.

Jakost díla

- 8.1. Zhotovitel je povinen postupovat při provádění díla v souladu s platnými právními předpisy, podle schválených technologických postupů stanovených platnými českými technickými normami a bezpečnostními předpisy. Dodržení kvality všech prací a dodávek sjednaných v této smlouvě je závaznou povinností zhotovitele.

Článek IX.

Provádění díla

- 9.1. Zhotovitel se zavazuje provést dílo svým jménem a na vlastní odpovědnost. V případě, že pověří provedením části díla jinou osobu, má zhotovitel odpovědnost jako by dílo provedl sám.
- 9.2. Jakékoliv změny oproti této smlouvě musí být předem písemně odsouhlaseny

objednatelem.

- 9.3. Zhotovitel se zavazuje realizovat dílo prostřednictvím osob, kterými byla prokazována kvalifikace v rámci zadávacího řízení a zajistit odborné vedení odborně způsobilou osobou uvedenou v nabídce zhotovitele.
- 9.4. Zhotovitel je povinen v průběhu a po zhotovení díla provádět řádný úklid místa realizace. V opačném případě bude na jeho náklady proveden objednatelem. Při dokončení díla zhotovitel vyčistí a odstraní z místa realizace veškeré zařízení, nástroje, přebytečné materiály, odpadky a zanechá ho čisté ve stavu, v jakém ho převzal. Zhotovitel jako původce odpadů naloží s odpady v souladu s příslušnými právními předpisy.

Článek X. Předání díla

- 10.1. Objednatel je povinen dílo převzít po jeho dokončení, jen je-li bez jakýchkoliv vad a nedodělků.
- 10.2. Předávací řízení bude objednatelem zahájeno po obdržení písemné výzvy zhotovitele a ukončeno nejpozději do 5 kalendářních dnů ode dne zahájení.
- 10.3. O předání díla nebo jeho části bude sepsán zápis, který sepiše zhotovitel a který bude obsahovat:
- a) označení díla
 - b) označení objednatele a zhotovitele díla
 - c) číslo a datum uzavření smlouvy o dílo
 - d) zahájení a ukončení prací na prováděném díle
 - e) prohlášení objednatele o převzetí díla
 - f) datum a místo sepsání zápisu
 - g) jména a podpisy zástupců objednatele a zhotovitele
 - h) seznam převzaté dokumentace
 - i) soupis nákladů od zahájení po dokončení díla
 - j) datum ukončení záruky za jakost díla
 - k) soupis vad a nedodělků s termínem jejich odstranění, bude-li smluvními stranami dohodnuto převzetí díla s vadami a nedodělký.
- 10.4. Zhotovitel a objednatel jsou oprávněni uvést v zápise cokoli, co budou považovat za nutné v souvislosti s provedením díla.
- 10.5. Zápis musí být podepsán oprávněnými zástupci smluvních stran.

Článek XI. Záruka za jakost, odpovědnost za vady

- 11.1. Zhotovitel odpovídá za vady, jež má dílo v době předání nebo které se vyskytly v záruční době.
- 11.2. Zhotovitel poskytuje na dílo záruku za jakost se záruční dobou v délce 10 let od převzetí díla objednatelem na betonové části květníků, betonové části košů a betonové části výrobků k sezení, a na ostatní části díla se záruční dobou 24 měsíců od převzetí díla objednatelem.
- 11.3. Záruční doba začíná plynout ode dne předání a převzetí celého díla.
- 11.4. Smluvní strany se dohodly, že práva z odpovědnosti za vady zůstanou objednateli zachována, pokud vady díla oznámí objednatel zhotoviteli kdykoliv během trvání záruční doby.

- 11.5. Odstranění případných vad bude zhotovitelem provedeno ve lhůtách sjednaných bezodkladně po jejich oznámení objednatelům, nejpozději však do 14 kalendářních dnů od oznámení vady objednatelům zhotoviteli, pokud se smluvní strany nedohodnou jinak.

Článek XII.

Odpovědnost za škodu

- 12.1. Zhotovitel nese odpovědnost za veškeré škody, které způsobí na okolních objektech a je povinen učinit veškerá opatření potřebná k odvrácení škody nebo k jejímu zmírnění.
- 12.2. Zhotovitel se zavazuje být po celou dobu realizace pojištěn proti škodám způsobeným jeho činností na majetku a na zdraví třetích osob. Zhotovitel je povinen být po celou dobu zhotovování díla pojištěn do výše odpovídající možné výši škod. Pro účely tohoto ustanovení se činnost subdodavatelů považuje za činnost zhotovitele. Zhotovitel na výzvu předloží doklady o pojištění.

Článek XIII.

Smluvní pokuty

- 13.1. V případě prodlení zhotovitele s řádným provedením (dokončením) díla a jeho včasným předáním objednateli bez vad a nedodělků se zhotovitel zavazuje zaplatit objednateli smluvní pokutu za porušení této smluvní povinnosti ve výši 0,25 % z celkové ceny díla včetně DPH za každý i započatý kalendářní den prodlení s tím, že po uplynutí 10 kalendářních dnů prodlení se smluvní pokuta zvyšuje na 0,5 % z celkové ceny díla včetně DPH za každý další i započatý kalendářní den prodlení s předáním díla.
- 13.2. Nebude-li faktura uhrazena ve lhůtě splatnosti, je objednatel povinen zaplatit zhotoviteli zákonný úrok z prodlení.
- 13.3. Pokud zhotovitel nedodrží termín k odstranění vady, která se projevila v záruční době, zavazuje se uhradit objednateli smluvní pokutu za porušení této smluvní povinnosti ve výši 1.000,- Kč za každý započatý kalendářní den prodlení s odstraněním každé jednotlivé vady. Pokud se smluvní strany nedohodnou jinak, platí, že vada musí být odstraněna do 14 kalendářních dnů ode dne oznámení vady zhotoviteli.
- 13.4. Pokud závazek provést dílo zanikne před řádným dokončením díla, nezaniká nárok na smluvní pokutu, pokud vznikl dřívějším porušením povinnosti.
- 13.5. Zánik závazku pozdním plněním neznamená zánik nároku na smluvní pokutu za prodlení s plněním.
- 13.6. Smluvní pokuty sjednané touto smlouvou zaplatí povinná smluvní strana nezávisle na tom, zda a v jaké výši vznikne druhé smluvní straně škoda, kterou lze vymáhat samostatně a na jejíž výši nemá vliv případná úhrada smluvní pokuty.
- 13.7. Smluvní pokuty je objednatel oprávněn započíst proti pohledávce zhotovitele. Smluvní pokuty nepovažují smluvní strany za pohledávky sporné či nejisté.

Článek XIV.

Závěrečná ustanovení

- 14.1. Podstatným porušením povinnosti zhotovitele se rozumí zejména prodlení s prováděním díla delším než 10 kalendářních dnů.
- 14.2. Zhotovitel se zavazuje, že jakékoliv informace, které se dověděl v souvislosti s plněním předmětu této smlouvy nebo které jsou obsahem předmětu této smlouvy, neposkytne třetím osobám.

- 14.3. Smluvní strany mohou ukončit smluvní vztah písemnou dohodou obou smluvních stran.
- 14.4. Nesdělí-li objednatel písemně zhotoviteli, že na částečném plnění nemá zájem, je zhotovitel v případě zániku závazku před řádným splněním díla povinen ihned předat objednateli nedokončené dílo včetně věcí, které opatřil a které jsou součástí díla a uhradit případně vzniklou škodu, a objednatel je povinen uhradit zhotoviteli rozpracovanou část díla a cenu věcí, které opatřil a které se staly součástí díla.
- 14.5. Zhotovitel nemůže bez souhlasu objednatele postoupit svá práva plynoucí z této smlouvy třetí osobě.
- 14.6. Změnit nebo doplnit tuto smlouvu mohou smluvní strany pouze formou písemných dodatků, které budou vzestupně číslovány, výslovně prohlášeny za dodatek této smlouvy a podepsány oprávněnými zástupci smluvních stran.
- 14.7. Pro případ, že kterékoliv ustanovení této smlouvy se stane neúčinným nebo neplatným, smluvní strany se zavazují bez zbytečných odkladů nahradit takové ustanovení novým.
- 14.8. Případná neplatnost některého z ustanovení této smlouvy nemá za následek neplatnost ostatních ustanovení.
- 14.9. Osoby podepisující tuto smlouvu svým podpisem stvrzují platnost svých jednatelských oprávnění.
- 14.10. Smlouva je vyhotovena ve třech stejnopisech s platností originálu, přičemž objednatel obdrží dvě vyhotovení a zhotovitel jedno vyhotovení.
- 14.11. Smluvní strany shodně prohlašují, že si tuto smlouvu před jejím podepsáním přečetly, že byla uzavřena po vzájemném projednání podle jejich pravé a svobodné vůle, určitě, vážně a srozumitelně a že se dohodly na celém jejím obsahu, což stvrzují svými podpisy.
- 14.12. Zhotovitel se zavazuje přijmout veškerá nezbytná a přiměřená opatření k zamezení korupce a úplatkářství. V souladu s tím se zhotovitel zavazuje, že nebude nabízet, neslíbí ani neposkytne a nedá ani třetí straně pokyn k tomu, aby nabízela, slibovala či poskytovala, jakékoli výhody (peníze, cenné dary apod.) zaměstnancům statutárního města Opavy, členům zastupitelstva statutárního města Opavy, členům zastupitelstva městských částí jakož i členům dalších orgánů statutárního města Opavy a členům orgánů zastupitelstva a rady, a to včetně rodinných příslušníků těchto osob a dalších osob uvedeným osobám blízkých. Smluvní strany se dohodly, že poruší-li zhotovitel tento svůj závazek, je povinen zaplatit objednateli smluvní pokutu ve výši 5 % z celkové ceny díla včetně DPH. Smluvní strany se dále dohodly, že poruší-li zhotovitel svůj závazek uvedený v tomto odstavci smlouvy, je objednatel oprávněn od této smlouvy odstoupit nebo ji vypovědět s účinností ke dni doručení výpovědi zhotoviteli. Tím nejsou dotčeny případné trestněprávní důsledky takového jednání.
- 14.13. Dílo je spolufinancováno z Norských fondů v rámci programu „Životní prostředí, ekosystémy a změna klimatu“, proto se zhotovitel zavazuje:
- a) předem projednávat rovněž se Státním fondem životního prostředí ČR, jakožto nositelem programu Norských fondů jakoukoliv změnu prováděnou při realizaci díla, a to jak změnu oproti této smlouvě, tak i změnu oproti zadávací dokumentaci,
 - b) umožnit zaměstnancům nebo zmocněncům Státního fondu životního prostředí ČR, Ministerstva financí ČR, Velvyslanectví Norského království v Praze, Norské environmentální agentury, příp. kontrolu provádí Nejvyšší kontrolní úřad, Kancelář finančních mechanismů v Bruselu, Výbor pro finanční mechanismy, Rada auditorů ESVO, Úřad generálního auditora Norska a Norského ministerstva zahraničních věcí nebo zmocněnci pověřeni SFŽP ČR případně další subjekty pověřené výše

uvedenými institucemi, zejména pak v souladu s příslušnými ustanoveními zákona č. 320/2001 Sb., o finanční kontrole ve veřejné správě a o změně některých zákonů ve znění pozdějších předpisů a prováděcí vyhlášky č. 416/2004 Sb., kterou se provádí zákon o finanční kontrole a v souladu s příslušnými pravidly pro poskytování finančních prostředků EHP a Norska vstup do objektů a na pozemky dotčené projektem a jeho realizací a kontrolu dokladů souvisejících s projektem,

c) vytvořit podmínky k provedení kontroly vztahující se k realizaci projektu, poskytnout veškeré doklady vážící se k realizaci projektu, umožnit průběžné ověřování souladu údajů o realizaci projektu uváděných ve zprávách o realizaci projektu se skutečným stavem v místě jeho realizace a poskytnout součinnost všem osobám oprávněným k provádění kontroly. Těmito oprávněnými osobami jsou zaměstnanci nebo zmocněnci Státního fondu životního prostředí ČR, Ministerstva financí ČR, Velvyslanectví Norského království v Praze, Norské environmentální agentury, příp. kontrolu provádí Nejvyšší kontrolní úřad, Kancelář finančních mechanismů v Bruselu, Výbor pro finanční mechanismy, Rada auditorů ESVO, Úřad generálního auditora Norska a Norského ministerstva zahraničních věcí nebo zmocněnci pověřeni SFŽP ČR případně další subjekty pověřené výše uvedenými institucemi, zejména pak v souladu s příslušnými ustanoveními zákona č. 320/2001 Sb., o finanční kontrole ve veřejné správě a o změně některých zákonů ve znění pozdějších předpisů a prováděcí vyhlášky č. 416/2004 Sb., kterou se provádí zákon o finanční kontrole a v souladu s příslušnými pravidly pro poskytování finančních prostředků EHP a Norska, uchovávat odpovídajícím způsobem v souladu se zákonem č. 499/2004 Sb., o archivnictví a spisové službě a o změně některých zákonů, ve znění pozdějších předpisů, a v souladu se zákonem č. 563/1991 Sb., o účetnictví, ve znění pozdějších předpisů, a dále dle podmínek poskytovatele dotace min. po dobu do 31.12.2035.

- 14.14. Smluvní strany se dohodly, že tato smlouva – ať už je povinně uveřejňovanou smlouvou dle zákona o registru smluv, či nikoli – bude natrvalo uveřejněna v registru smluv, a to v celém rozsahu včetně příslušných metadat, s výjimkou údajů o fyzických osobách, které nejsou smluvními stranami, a kontaktních či doplňujících údajů (číslo účtu, telefonní číslo, e-mailová adresa apod.). Uveřejnění této smlouvy v registru smluv zajistí bez zbytečného odkladu po jejím uzavření statutární město Opava. Nezajistí-li však uveřejnění této smlouvy v registru smluv v souladu se zákonem statutární město Opava nejpozději do 15 dnů od jejího uzavření, je uveřejnění povinná nejpozději do 30 dnů od uzavření této smlouvy v souladu se zákonem zajistit druhá smluvní strana. Strana uveřejňující smlouvu se zavazuje splnit podmínky pro to, aby správce registru smluv zaslal potvrzení o uveřejnění smlouvy také druhé smluvní straně.
- 14.15. Nedílnou součástí této smlouvy jsou následující přílohy:
Příloha č. 1 – Technická specifikace betonových květníků
Příloha č. 2 – Položkový rozpočet zhotovitele
- 14.16. Uzavření této smlouvy bylo schváleno Radou statutárního města Opavy dne 25.10.2023 usnesením č. 1419/29/RM/23.

V Opavě dne 14. 11. 2023

[Redacted signature]

za objednatele

primátor



Vdne 14. 11. 2023

GRISPA

Opavská 395/94, 704 01 KR
Poc. Oz. nem. a-mis. - 601-391
ČO: 236 61 202, DIČ: CZ226

za zhotovitele


jednatel





STÁTNÍ FOND
ŽIVOTNÍHO PROSTŘEDÍ
ČESKÉ REPUBLIKY

Společně pro zelenou Evropu
Podpořeno Norskem prostřednictvím
Norských fondů.




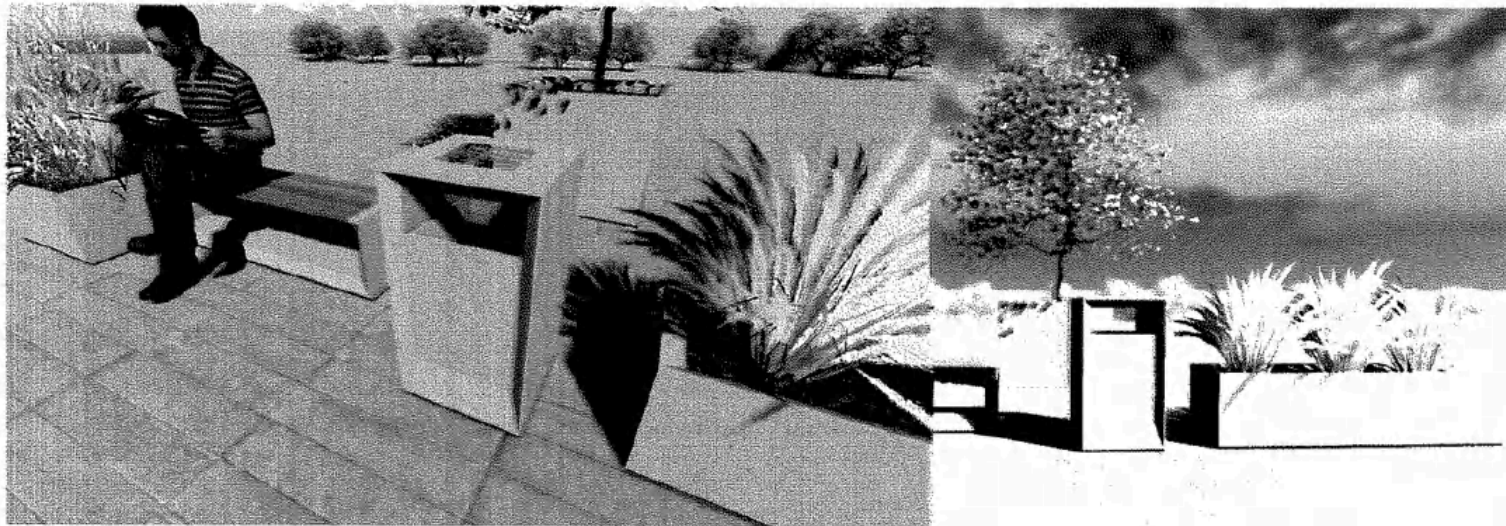


Ilustrační vizualizace

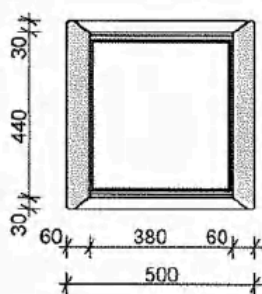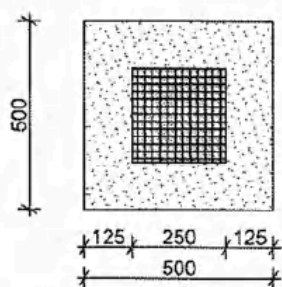


Půdorys

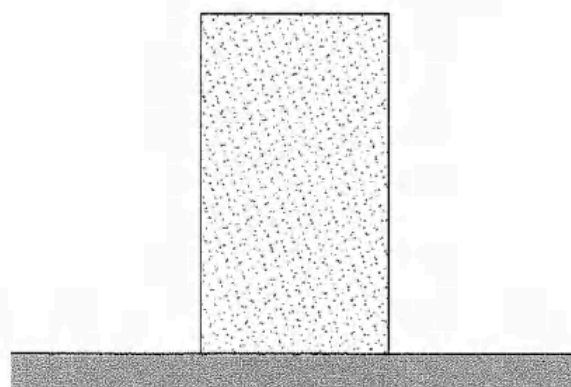

Pohled boční

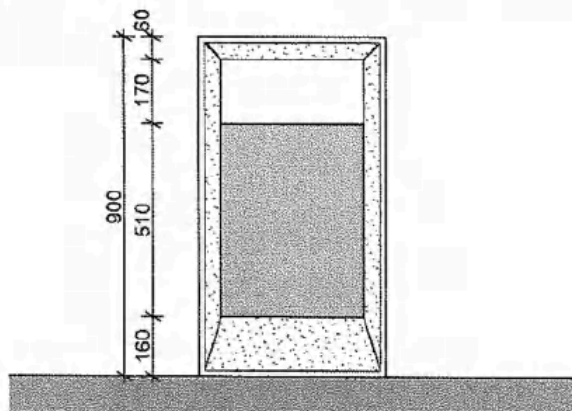

Pohled čelní

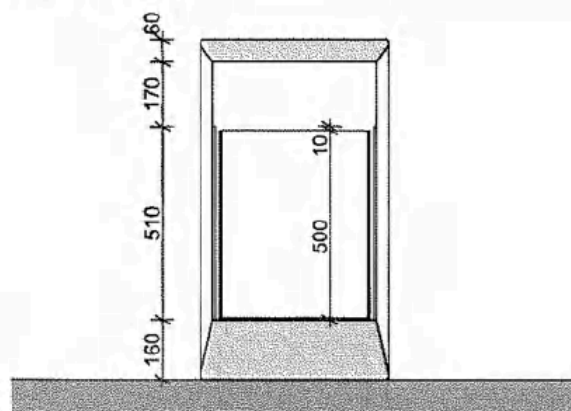


Řez


Popis výrobku: Betonový odpadkový koš o rozměrech 900x500x500 mm.

Materiál: Hladký beton probarvený do pískovcové barvy.


Pozn. : Kovový popelník a nádoba na odpady. Bližší technická specifikace vč. mechanismů viz.:

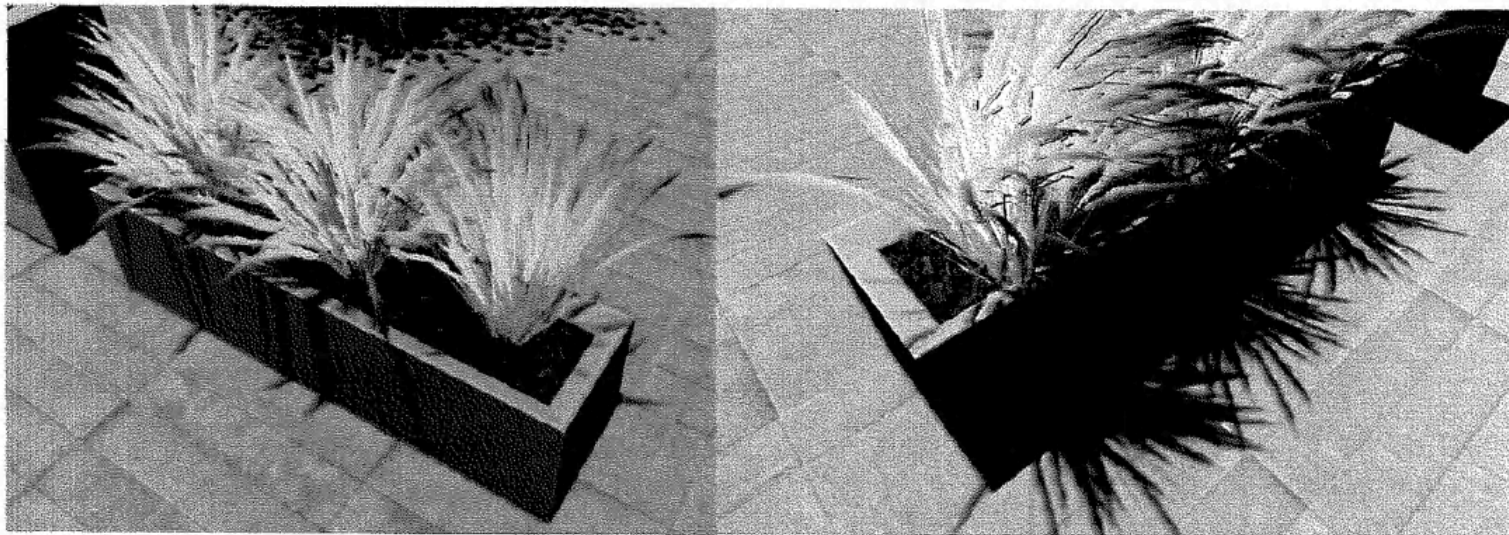


Ilustrační vizualizace

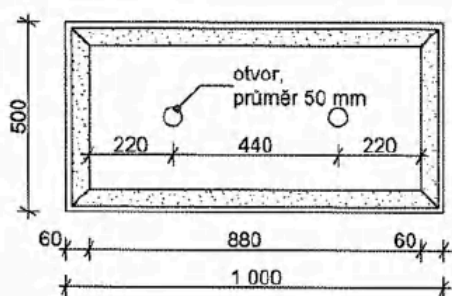


Půdorys

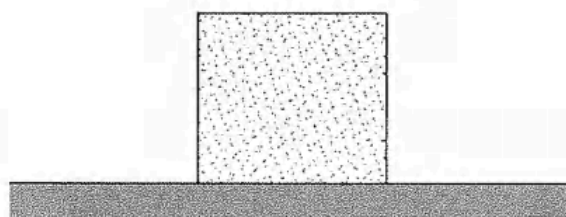

Pohled boční

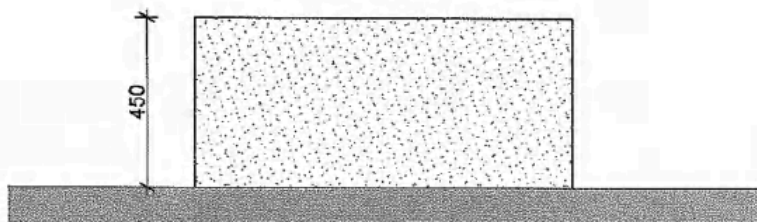

Pohled čelní

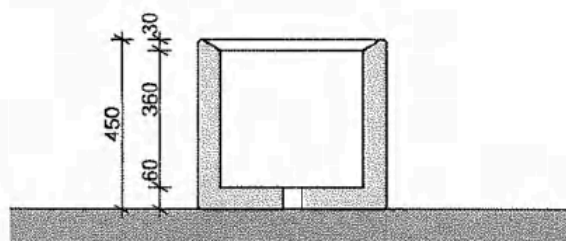

Řez

Popis výrobku:

Betonový květník o rozměrech 1000x500x450 mm.

Materiál:

Hladký beton probarvený do pískovcové barvy.

Pozn. :

...

akce


Městský mobiliář "TROPPAU / OPAVA 1224 - 2024"

místo


Území města Opavy

ERISPA


1.548 335 54 154 01 KRNOV
e-mail: erispa@erispa.cz
250 51 222 00 0228661222

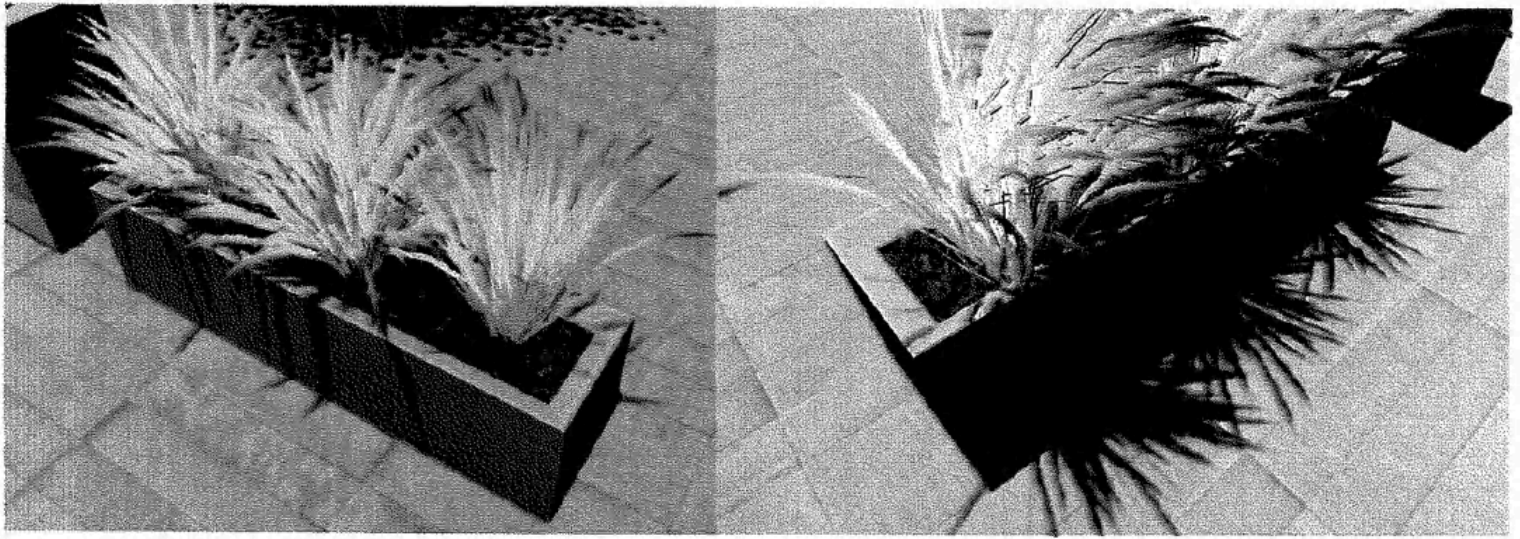


Ilustrační vizualizace

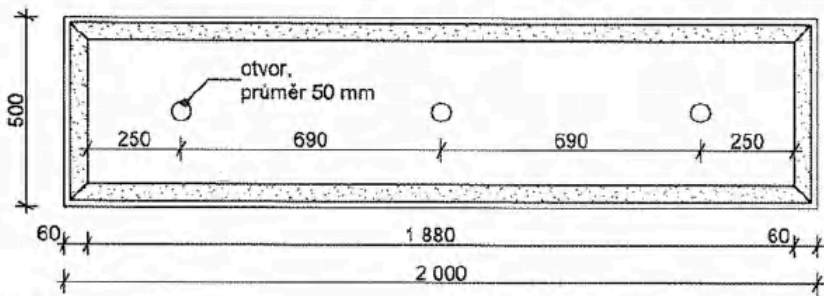


Půdorys

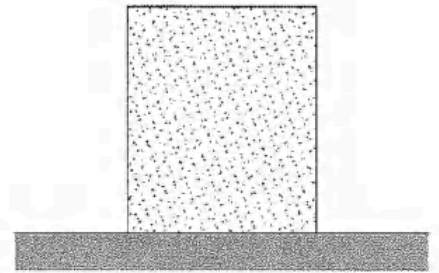

Pohled boční

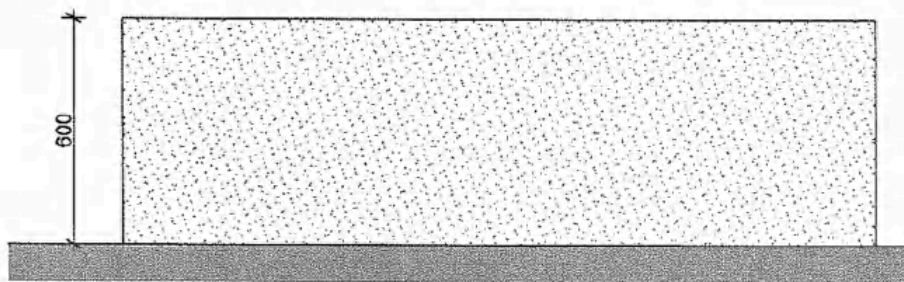

Pohled čelní

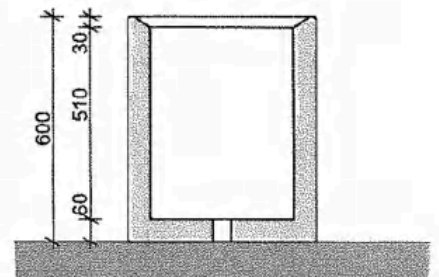

Řez


Popis výrobku: Betonový květník o rozměrech 1000x500x450 mm.


Materiál: Hladký beton probarvený do pískovcové barvy.

Pozn. : ...


akce
Městský mobiliář "TROPPAU / OPAVA 1224 - 2024"

místo
Území města Opavy

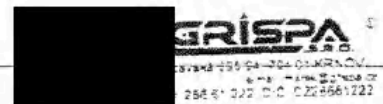


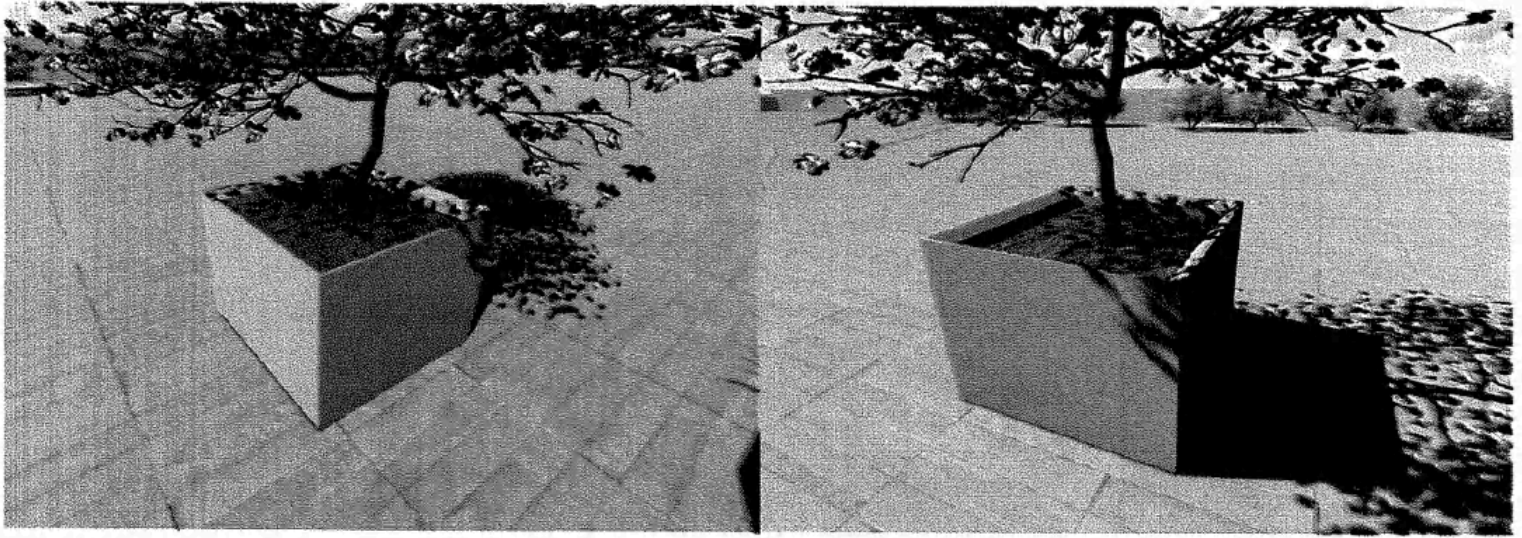


Ilustrační vizualizace

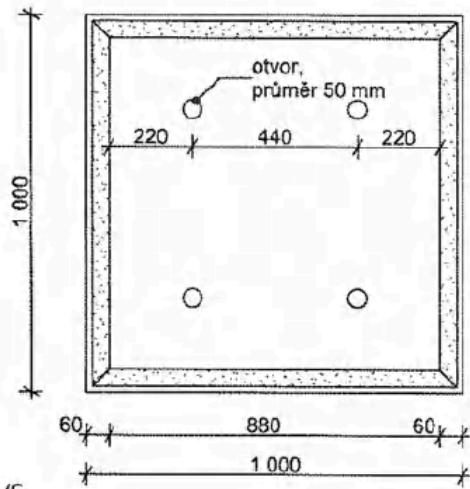


Půdorys

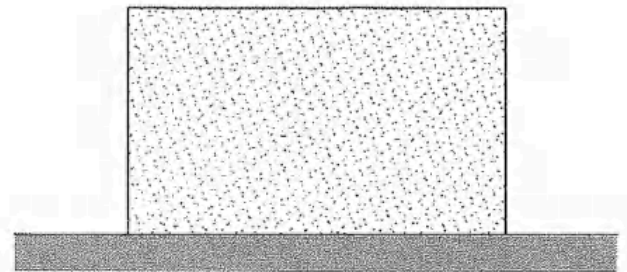

Pohled boční

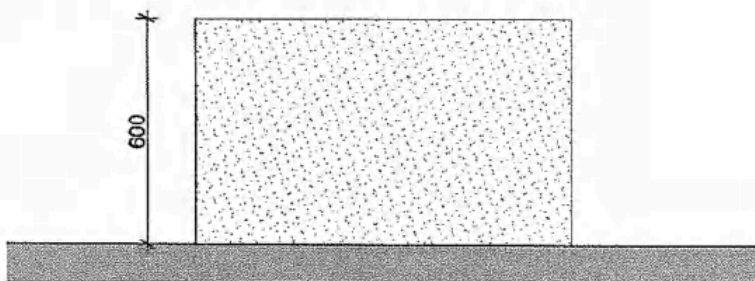

Pohled čelní

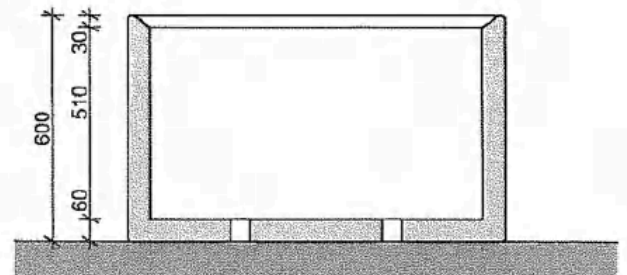

Řez

Popis výrobku: Betonový květník o rozměrech 1000x1000x600 mm.


Materiál: Hladký beton probarvený do pískovcové barvy.

Pozn. : ...




akce
Městský mobiliář "TROPPAU / OPAVA 1224 - 2024"


místo
Území města Opavy

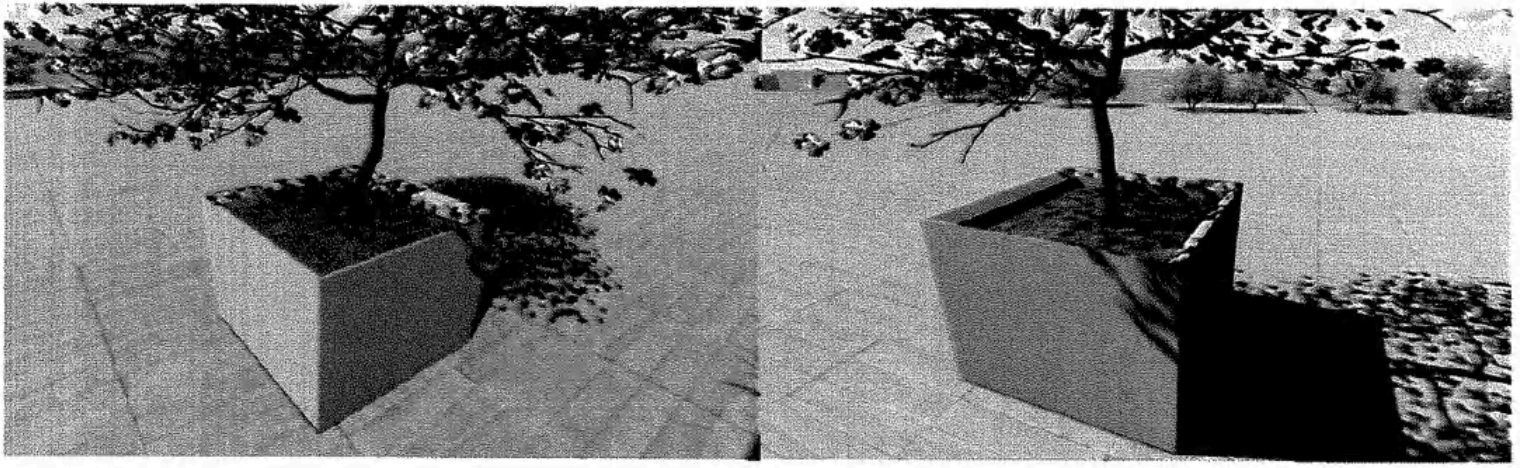


Ilustrační vizualizace

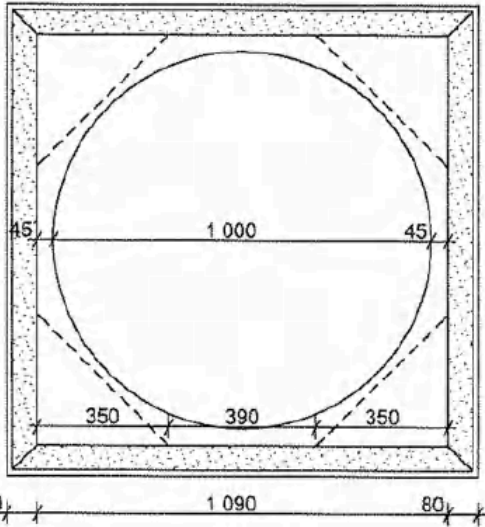


Půdorys

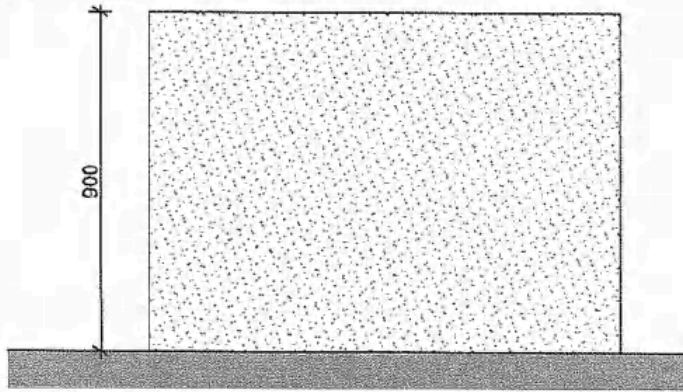

Pohled čelní

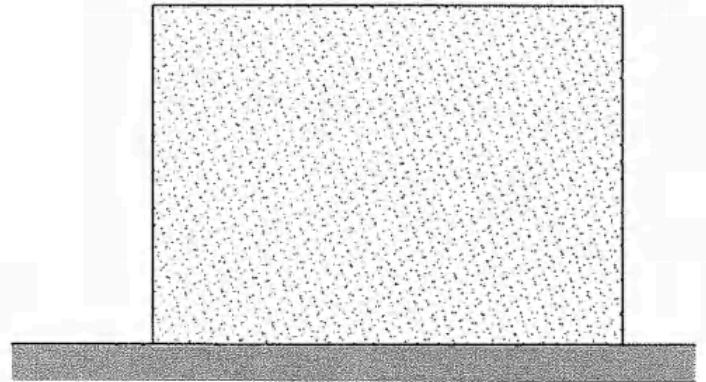

Pohled boční

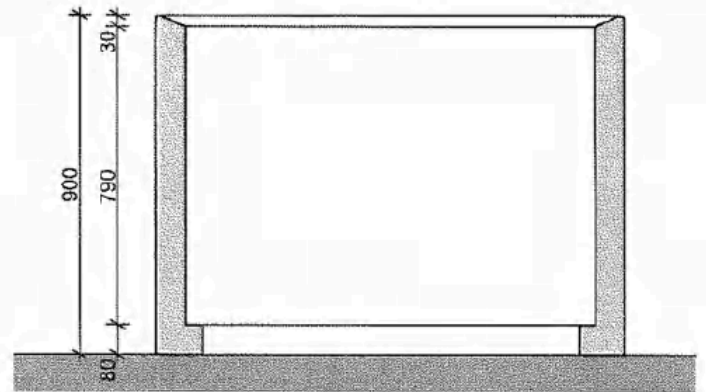

Řez

Popis výrobku: Betonový květník o rozměrech 1250x1250x900 mm.

Materiál: Hladký beton probarvený do pískovcové barvy.

Pozn. : Osazení na stávající žlb. desku s otvorem. Květník nemá dno, spodní část je opatřena technologií proti prorůstání kořenů do terénu, která zároveň zajišťuje vlhkostní synergii s terémem.

akce
Městský mobiliář "TROPPAU / OPAVA 1224 - 2024"

místo
Území města Opavy

GRISPA
S.A.O.
IČ: 252 505 56 IČ: 754 01 KRNOV
e-mail: info@grispa.cz
780 01 222 500 222 567 222

Soupis stavebních prací, dodávek a služeb

Stavba: **K012/2023A Bergen Opava**

Zadavatel: **Statutární město Opava**
Horní náměstí 382/69
74601 Opava-Město

IČO: 00300535
DIČ: CZ00300535

Zhotovitel: **GRISPA s.r.o.**
Opavská 395/94
79401 Krnov

IČO: 28661222
DIČ: CZ28661222

Vypracoval:

Rozpis ceny

Celkem

HSV			3 213 231,13
PSV			326 193,69
MON			0,00
Vedlejší náklady			0,00
Ostatní náklady			0,00
Celkem			3 539 424,82


Rekapitulace daní

Základ pro sníženou DPH	15 %	0,00 CZK
Základ pro základní DPH	21 %	3 539 424,82 CZK
Zaokrouhlení		0,00 CZK

Cena celkem bez DPH 3539424,82 CZK

v

dne


Digitálně podepsal
Datum: 2023.10.05
10:31:10 +02'00'

Za zhotovitele

Za objednatele

Rekapitulace dílčích částí

Číslo	Název	Základ pro sníženou DPH	Základ pro základní DPH	DPH celkem	Cena celkem	%
Stavební objekt						
01	Mezi Trhy	0,00	1 409 221,31		1 409 221,31	40
A	Uznatelné náklady	0,00	593 212,13		593 212,13	17
B	Neuznatelné náklady - stavební práce	0,00	793 021,48		793 021,48	22
C	Neuznatelné náklady - rozvojová a následná péče	0,00	22 987,70		22 987,70	1
02	Dolní náměstí	0,00	632 949,08		632 949,08	18
A	Uznatelné náklady	0,00	615 173,78		615 173,78	17
B	Neuznatelné náklady - rozvojová a následná péče	0,00	17 775,30		17 775,30	1
03	Ostatní lokality (před železniční stanicí nebo předzahrádka)	0,00	1 478 754,43		1 478 754,43	42
A	Uznatelné náklady	0,00	1 448 185,63		1 448 185,63	41
B	Neuznatelné náklady - rozvojová a následná péče	0,00	30 568,80		30 568,80	1
VRN	Vedlejší rozpočtové náklady	0,00	18 500,00		18 500,00	1
VRN	Vedlejší rozpočtové náklady	0,00	18 500,00		18 500,00	1
Celkem za stavbu					3 539 424,82	100

Popis stavby: K012/2023A - Bergen Opava

Popis objektu: 01 - Mezi Trhy

Popis rozpočtu: A - Uznatelné náklady

Popis rozpočtu: B - Neuznatelné náklady - stavební práce

Popis rozpočtu: C - Neuznatelné náklady - rozvojová a následná péče

Popis objektu: 02 - Dolní náměstí

Popis rozpočtu: A - Uznatelné náklady

Popis rozpočtu: B - Neuznatelné náklady - rozvojová a následná péče

Popis objektu: 03 - Ostatní lokality (před železniční stanicí nebo předzahrádka restauraci v centru města)

Popis rozpočtu: A - Uznatelné náklady

Popis rozpočtu: B - Neuznatelné náklady - rozvojová a následná péče

Popis objektu: VRN - Vedlejší rozpočtové náklady

Popis rozpočtu: VRN - Vedlejší rozpočtové náklady

Rekapitulace dílů

Číslo	Název	Typ dílu			Celkem	%
1	Zemní práce	HSV			768 782,90	22
2	Základy a zvláštní zakládání	HSV			4 180,31	0
4	Vodorovné konstrukce	HSV			12 638,00	0
5	Komunikace	HSV			586 074,29	17
63	Podlahy a podlahové konstrukce	HSV			23 605,43	1
9	Ostatní konstrukce, bourání	HSV			1 694 013,00	48
96	Bourání konstrukcí	HSV			9 780,10	0
99	Staveništní přesun hmot	HSV			46 606,12	1
VRN	VRN	HSV			18 500,00	1
711	Izolace proti vodě	PSV			110 463,45	3
713	Izolace tepelné	PSV			30 786,04	1
999	Mobiliář	PSV			184 944,20	5
D96	Přesuny suti a vybouraných hmot	PSU			49 050,98	1
Cena celkem					3 539 424,82	100

Položkový soupis prací a dodávek

S:	K012/2023A Bergen Opava
O:	01 Mezi Trhy
R:	A Uznatelné náklady

P.č	Číslo položky	Název položky	MJ	Množství	Cena / MJ	Celkem	DPH	Cena s DPH	Ceník	Cen. soustava / platnost
Díl: 1										
1	1113106121R00	Zemní práce Rozebření komunikací pro pěší s jakýmkoliv ložem a výplní spár z betonových nebo kameninových dlaždic nebo tvarovek s přehozením hmot na skládku na vzdálenost do 3 m nebo s naložením na dopravní prostředek	m ²	70,00000	67,20	4 704,00	21,00	5 691,84	822-1	RTS 23/II
221 347,06								267 829,94		
2	122201101R00	Odkopávky a prokopávky nezapažené v hornině 3 do 100 m ³ s přehozením výkopku na vzdálenost do 3 m nebo s naložením na dopravní prostředek, případná sanace pláně - předpoklad 10% plochy : 70,00*0,30*0,1 pod květiníky : 9*1,25*1,25*0,30	m ³	6,31875	214,51	1 355,44	21,00	1 640,08	800-1	RTS 23/II
3	122201109R00	Odkopávky a prokopávky nezapažené v hornině 3 příplatek k cenám za leptivost horniny s přehozením výkopku na vzdálenost do 3 m nebo s naložením na dopravní prostředek, případná sanace pláně - předpoklad 10% plochy : 70,00*0,30*0,1 pod květiníky : 9*1,25*1,25*0,30	m ³	6,31875	42,90	271,07	21,00	327,99	800-1	RTS 23/II
4	162701105R00	Vodorovné přemístění výkopku z horniny 1 až 4, na vzdálenost přes 9 000 do 10 000 m po suchu, bez naložení výkopku, avšak se složením bez rozhrnutí, zpáteční cesta vozidla.	m ³	6,31875	299,01	1 889,37	21,00	2 266,14	800-1	RTS 23/II
5	162701109R00	Vodorovné přemístění výkopku příplatek k ceně za každých dalších i započatých 1 000 m přes 10 000 m z horniny 1 až 4 po suchu, bez naložení výkopku, avšak se složením bez rozhrnutí, zpáteční cesta vozidla.	m ³	126,37500	23,49	2 988,56	21,00	3 591,95	800-1	RTS 23/II
126,37500										
6	175101201R00	Obsyp objektů bez prohození sypaniny sypaninou z vhodných hornin tř. 1 - 4 nebo materiálem, uloženým ve vzdálenosti do 30 m od vnějšího kraje objektu, pro jakoukoliv míru zhutnění.	m ³	14,29625	976,01	13 953,28	21,00	16 883,47	800-1	RTS 23/II
1,40625										
1,64000										
11,25000										
7	175101209R00	Obsyp objektů příplatek za prohození sypaniny sypaninou z vhodných hornin tř. 1 - 4 nebo materiálem, uloženým ve vzdálenosti do 30 m od vnějšího kraje objektu, pro jakoukoliv míru zhutnění.	m ³	14,29625	415,50	5 940,09	21,00	7 187,51	800-1	RTS 23/II
8	181101102R00	Úprava pláně v zářezech v hornině 1 až 4, se zhutněním vyrovnáním výškových rozdílů, ploch vodotvorných a ploch do sklonu 1 : 5.	m ²	70,00000	15,31	1 071,70	21,00	1 296,76	800-1	RTS 23/II
9	183204112R00	Výsadba květin do připravené půdy se zalitím výsadba trvalek do připravené půdy se zalitím	kus	184,00000	35,00	6 440,00	21,00	7 782,40	823-1	RTS 23/II
108,00000										

Gaura linheimeri - Gambit Pink : 108

Položkový soupis prací a dodávek

S:	K012/2023A	Bergen Opava
O:	01	Mezi Trhy
R:	A	Uznatelné náklady

P.č	Číslo položky	Název položky	MJ	Množství	Cena / MJ	Celkem	DPH	Cena s DPH	Ceník	Cen. soustava / platnost
		Gaura lintheimeri - Madonna : 36		36,00000						
		Vegetace do prostupných záhonů : 40		40,00000						
10	184201112R00	Výsadba síromů bez balu výška přes 1,8 do 2,5 m, v rovině nebo na svahu do 1:5 do předem vyhloubené jámy se zálitím,	kus	9,00000	1 670,00	15 030,00	21,00	18 186,30	823-1	RTS 23/II
11	97999973R00	Poplatek za skládku za uložení, zemina a kámení, skupina 17 05 04 z Katalogu odpadů 6.31875*2	t	12,83750	400,00	5 056,00	21,00	6 116,55	801-3	RTS 23/II
12	02699912	Modifinová borka frakce 4-7cm	m3	0,70313	1 200,00	843,76	21,00	1 020,95		Vlastní
13	11121122KR1	modifinová borka die technologie vegetačního založení : 9*1,25*1,25*0,05 Kotvení zemního balu	kus	9,00000	1 850,00	16 650,00	21,00	20 146,50		Vlastní
14	11121123KR1	Die technologie vegetačního založení : 9 Dodávka a montáž nasávkového krotu do květináče 2*9	kus	18,00000	120,00	2 160,00	21,00	2 613,80		Vlastní
15	19999111KR1	Opětření u nženyřských sílí - Instalace protikořenové fólie	kpl	1,00000	1 800,00	1 800,00	21,00	2 178,00		Vlastní
16	02656029	Platanus acerifolia, tvarovaný deštník, obvod kmane 14-16cm	kus	9,00000	8 476,00	76 284,00	21,00	92 303,64		Vlastní
17	026560397	Gaura lintheimeri - Gambit Plnk P9	kus	108,00000	35,00	3 780,00	21,00	4 573,80		Vlastní
18	026560398	Gaura lintheimeri - Madonna K12	kus	36,00000	69,00	2 484,00	21,00	3 005,64		Vlastní
19	026560399	Vegetace do propustných záhonů	kus	40,00000	35,00	1 400,00	21,00	1 694,00		Vlastní
20	02699911	Substrát s hydrogelem die technologie vegetačního založení : 9*1,25*1,25*0,80*1000	litr	11 250,00000	5,00	56 250,00	21,00	68 062,50		Vlastní
21	02699912	Dodávka zeminy smíchané s kamenivem frakce 4-8mm pásy vegetace v propustných záhonech : 32,80/2*0,10	m3	1,64000	620,00	1 016,80	21,00	1 230,33		Vlastní
Díl: 2		Základy a zvláštní zakládání				767,81		929,05		
22	28991211R00	Zřízení vrstvy z geotextilie na upraveném povrchu sklon do 1:5, šířka od 0 do 3 m die technologie vegetačního založení : 9*1,25*1,25	m2	14,06250	21,00	295,31	21,00	357,33	800-2	RTS 23/II
23	67352004R	geotextilia PET; funkce drenážní, separační, ochranná, filtrační; plošná hmotnost 300 g/m2	m2	16,87500	28,00	472,50	21,00	571,73	SPCM	RTS 23/II
Díl: 4		Vodoborné konstrukce				1 278,00		1 546,38		
24	464791319KR1	Osazení plastických prvků odvodňovací trubky die technologie vegetačního založení : 2*9	kus	18,00000	23,00	414,00	21,00	500,94		Vlastní

Položkový soupis prací a dodávek

S:	K012/2023A	Bergen Opava
O:	01	Mezi Trhy
R:	A	Uznatelné náklady

P.č.	Číslo položky	Název položky	MJ	Množství	Cena / MJ	Celkem	DPH	Cena s DPH	Ceník	Cen. soustava / platnost
25	564831115R	hrubka piaslová vodovodní hadička; PPR; SDR 11,0; PN 10; D = 50,0 mm; s = 4,60 mm; l = 4000,0 mm	m	5,40000	160,00	864,00	21,00	1 045,44	SPCM	RTS 23/II
		18*0,30		5,40000						
Díl: 5		Komunikace				49 707,87		60 146,52		
26	564831111R00	Podklad ze štěrku s rozprosením a zhutněním frakce 0-63 mm, tloušťka po zhutnění 100 mm	m ²	14,06250	135,01	1 896,56	21,00	2 297,28	822-1	RTS 23/II
		dle technologie vegetačního založení : 9*1,25*1,25		14,06250						
27	564851111R00	Podklad ze štěrku s rozprosením a zhutněním frakce 0-63 mm, tloušťka po zhutnění 150 mm	m ²	14,00000	194,01	2 716,14	21,00	3 286,53	822-1	RTS 23/II
		dle technologie vegetačního založení : 9*1,25*1,25		14,00000						
28	566215040R00	případná samice písně - předpoklad 10% plochy : 70,00*2*0,1	m ²	96,40000	302,00	26 092,80	21,00	31 572,29	822-1	RTS 23/II
		Kladení zámkové dlažby do dřevě tloušťka dlažby 80 mm, tloušťka lože 40 mm								
		s provedením lože z kameniva drceného, s vyplněním spár, s dvojitým hutněním a se smetením přebytečného materiálu na krajnici. S dodáním hmot pro lože a výplň spár.								
		doložení stávající dlažby : 70		70,00000						
		pásky dlažby v propustných záhonech : 32,80/2		16,40000						
29	566291113R00	Rezáni zámková dlažby tloušťky 80 mm	m	45,00000	272,99	12 284,55	21,00	14 864,31	822-1	RTS 23/II
		u květníků : 9*2*(1,25+1,25)		45,00000						
30	566001	Dodávka dlažby šířky 80mm	m ²	17,22000	390,00	6 715,80	21,00	8 126,12		Vlastní
		pásky dlažby v propustných záhonech : 32,80/2*1,05		17,22000						
Díl: 63		Podlahy a podlahové konstrukce				4 335,83		5 246,35		
31	631362021R00	Význůž mazanin z betonů a z lehkých betonů ze svařovaných sítí ze svařovaných sítí včetně distančních prvků	t	0,06244	69 440,00	4 335,83	21,00	5 246,35	801-1	RTS 23/II
		karí síť dle technologie vegetačního založení : 9*1,25*1,25*0,00444		0,06244						
Díl: 9		Ostatní konstrukce, bourání				258 858,00		313 218,18		
32	8112121KR1	Osazení betonových výrobků do 1,5t	kus	9,00000	2 000,00	18 000,00	21,00	21 780,00		Vlastní
		květník : 9		9,00000						
33	911001	Dodávka květníku 1250x1250x900mm bez dna viz PD	kus	9,00000	26 762,00	240 858,00	21,00	291 438,18		Vlastní
Díl: 96		Bourání konstrukcí				3 661,00		4 429,81		
34	979054441R00	Očištění vybouraných obrubníků, dlaždic dlaždic, desek nebo tvarovek s původním vyplněním spár kamenivem ležným	m ²	70,00000	52,30	3 661,00	21,00	4 429,81	822-1	RTS 23/II
		krajníků, desek nebo panelů od spojovacího materiálu s odklizením a uložení očištěných hmot a spojovacího materiálu na skládku na vzdálenost do 10 m								

Položkový soupis prací a dodávek

S:	K012/2023A	Bergen Opava
O:	01	Mezi Trhy
R:	A	Uznatelné náklady

P.č.	Číslo položky	Název položky	MJ	Množství	Cena / MJ	Celkem	DPH	Cena s DPH	Ceník	Cen. soustava / platnost
Celkem										
										593 212,13

Položkový soupis prací a dodávek

S:	K012/2023A	Bergen Opava
O:	01	Mezi Trhy
R:	B	Neuvažitelné náklady - stavební práce

P.č.	Číslo položky	Název položky	MJ	Množství	Cena / MJ	Celkem	DPH	Cena s DPH	Cenik	Cen. soustava / platnost
Díl: 1										
Zemní práce										
1	1113106121R00	Rozebrání komunikací pro pěší s jakýmkoliv ložem a výplní spár z betonových nebo kameninových dlaždic nebo tvarovek s přemístěním hmot na skládku na vzdálenost do 3 m nebo s naložením na dopravní prostředek	m2	195,00000	67,20	13 104,00	21,00	15 855,84	822-1	RTS 23/ II
						26 772,84				
2	122201101R00	Odkopávky a prokopávky nezapažené v hornině 3 do 100 m ³ s přehozením výkopku na vzdálenost do 3 m nebo s naložením na dopravní prostředek, případná sanace podloží - předpoklad 10% plochy : 195,00*0,30*0,1	m3	5,85000	214,51	1 254,88	21,00	1 518,40	800-1	RTS 23/ II
3	122201109R00	Odkopávky a prokopávky nezapažené v hornině 3 příplatek k cenám za leptivost horniny	m3	5,85000	42,90	250,97	21,00	303,67	800-1	RTS 23/ II
4	162701105R00	Vodorovné přemístění výkopku z horniny 1 až 4, na vzdálenost přes 9 000 do 10 000 m	m3	5,85000	299,01	1 749,21	21,00	2 116,54	800-1	RTS 23/ II
5	162701109R00	Podrobné přemístění výkopku příplatek k ceně za každých dalších i započatých 1 000 m přes 10 000 m z horniny 1 až 4 po suchu, bez naložení výkopku, avšak se složením bez rozhrnutí, zpáteční cesta vozidla.	m3	117,00000	23,49	2 748,33	21,00	3 325,48	800-1	RTS 23/ II
						117,00000				
6	181101102R00	Úprava pláně v zářezech v hornině 1 až 4, se zhuštěním vyrovnáním výškových rozdílů, ploch vodorovných a ploch do sklonu 1 : 5.	m2	195,00000	15,31	2 985,45	21,00	3 612,39	800-1	RTS 23/ II
7	979999673R00	Poplatek za skládku za uložení, zemina a kamení, skupina 17 05 04 z Katalogu odpadů	1	11,70000	400,00	4 680,00	21,00	5 662,80	801-3	RTS 23/ II
						11,70000				
						527 928,29				
Díl: 5										
8	564651111R00	Podklad ze štěrku tří a rozprostřením a zhuštěním frakce 0-63 mm, tloušťka po zhuštění 150 mm	m2	39,00000	194,01	7 566,39	21,00	9 155,33	822-1	RTS 23/ II
						39,00000				
9	596215040R00	Případná sanace podloží - předpoklad 10% plochy : 195,00*0,1*2 Klázení zámkové dlažby do drté tloušťka dlažby 80 mm, tloušťka lože 40 mm s provedením lože z kameniva drceného, s vypínáním spár, s dvojitým hutněním a se smetením přebytečného materiálu na krajnici s oddáním hmot pro lože a výplň spár.	m2	195,00000	302,00	58 890,00	21,00	71 256,90	822-1	RTS 23/ II
						78,00000				
						117,00000				
10	596291113R00	Řezání zámkové dlažby tloušťky 80 mm doložení stávající dlažby : 2*(1,20+52,00)	m	106,40000	272,99	29 046,14	21,00	35 145,83	822-1	RTS 23/ II
						106,40000				

Položkový soupis prací a dodávek

S:	K012/2023A	Bergen Opava
O:	01	Mezi Trhy
R:	B	Neuznatelné náklady - stavební práce

P.č	Číslo položky	Název položky	MJ	Množství	Cena / MJ	Celkem	DPH	Cena s DPH	Cenik	Cen. soustava / platnost
11	598002	Dodávka velkoformátové dlažby 600x1500x80mm (na míru) dle PD 78*1,06	m2	81,90000	5 200,00	425 880,00	21,00	515 314,80		Vlastní
				81,90000						
12	598216046KR1	Příplatek za kladení velkoformátové dlažby 600x1500x80mm	m2	78,00000	83,92	6 545,76	21,00	7 920,37		Vlastní
Díl: 96		Bourání konstrukcí				6 119,10		7 404,11		
13	979054441R00	Očištění vybouraných obrubníků, dlaždic dlaždic, desek nebo tvarovek s původním vyplněním spár kameňem těžným	m2	117,00000	52,30	6 119,10	21,00	7 404,11	822-1	RTS 23/II
		krajníků, desek nebo panelů od spojovacího materiálu s odklizením a uložením očištěných hmot a spojovacího materiálu na skládku na vzdálenost do 10 m								
		doložení dlažby za slávající : 195,00-78,00		117,00000						
Díl: 99		Staveništní přesun hmot				11 162,93		13 507,15		
14	998223011R00	Přesun hmot pozemních komunikací, kryt dlažební jakákoliv délky objektu	t	43,60520	256,00	11 162,93	21,00	13 507,15	822-1	RTS 23/II
		vodorovně do 200 m								
Díl: 999		Mobilizát				184 944,20		223 762,48		
15	999111	Dodávka a montáž vibrální jednovrstvý probarvený výrobek k sezení, pískovcová barva, z boku výrobku, kotěvní otvory dle PD	m2	15,90000	5 100,00	81 090,00	21,00	98 118,90		Vlastní
16	999112	Dodávka a montáž dřevěných sedáků, dub olejovaný dle PD	m2	11,10000	2 162,00	23 988,20	21,00	29 037,82		Vlastní
17	999114	Dodávka a montáž odpadkového koše s popelníkem dle PD (T.90.50.50)	kus	4,00000	19 964,00	79 856,00	21,00	96 625,76		Vlastní
Díl: D96		Přesuny suší a vybouraných hmot				36 094,12		43 673,99		
18	979086112R00	Vodorovná doprava suší a vybouraných hmot nakládání nebo překládání suší a vybouraných hmot na dopravní prostředek při vodorovné dopravě, bez naložení, s vyložení a hrubým urovněním	t	26,91000	192,99	5 193,36	21,00	6 283,97	832-1	RTS 23/II
		Všechné: - při vodorovné dopravě po suchu : přepravy za ztlizených provozních podmínek, - při vodorovné dopravě po vodě : vyložení na hromady na suchu nebo na přeložení na dopravní prostředek na suchu do 15 m vodorovně a současně do 4 m svisle, - při nakládání nebo překládání : dopravy do 15 m vodorovně a současně do 4 m svisle.								
19	979081111R00	Odvoz suší a vybouraných hmot na skládku do 1 km	t	26,91000	256,50	6 902,42	21,00	8 351,93	801-3	RTS 23/II
		Všechné naložení na dopravní prostředek a složení na skládku, bez poplatku za skládku.								
20	979081121R00	Odvoz suší a vybouraných hmot na skládku příplatek za každý další 1 km	t	538,20000	24,59	13 234,34	21,00	16 013,55	801-3	RTS 23/II
21	979999735R00	Poplatek za skládku za uložení, zemina a kamení, skupina 17 05 04 z Katalogu odpadů	t	26,91000	400,00	10 764,00	21,00	13 024,44	801-3	RTS 23/II

Položkový soupis prací a dodávek

S:	K012/2023A	Bergen Opava
O:	01	Mezi Trhy
R:	B	Neuznatelné náklady - stavební práce

P.č.	Číslo položky	Název položky	MJ	Množství	Cena / MJ	Celkem	DPH	Cena s DPH	Ceník	Cen. soustava / platnost	
							793 021,48				
Celkem											

Položkový soupis prací a dodávek

S: K012/2023A	Bergen Opava
O: 01	Mezi Trhy
R: C	Neuznatelné náklady - rozvojová a následná péče

P.č. / Číslo položky	Název položky	MJ	Množství	Cena / MJ	Celkem	DPH	Cena s DPH	Ceník	Cen. soustava / platnost
Díl: 1									
1	183204112R00	Zemní práce			22 987,70		27 815,12		
		Výsadba květin do připravené půdy se zalitím výsadba trvalek do připravené půdy se zalitím	kus	18,40000	35,00	644,00	21,00	779,24	823-1
Náhrada uhybnutých rostlin :									
		Gaura linheimeri - Gambit Pink - 5% po dobu 2 let : 108*0,05*2		10,80000					
		Gaura linheimeri - Madonna - 5% po dobu 2 let : 36*0,05*2		3,60000					
		Vegetace do prostupných záhonů - 5% po dobu 2 let : 40*0,05*2		4,00000					
2	184201112R00	Výsadba stromů bez baňky přes 1,8 do 2,5 m, v rovině nebo na svahu do 1:5 do předem vyhloubené jamky se zalitím,	kus	1,00000	167,50	167,50	21,00	202,68	823-1
		náhrada stromu - po dobu 2 let - předpoklad 1 kus : 1		1,00000					
3	184508111R00	Vyvětvění a tvarový ořez dřevín, H stromu do 3 m	kus	18,00000	79,99	1 439,82	21,00	1 742,18	RTS 23/ II
		výchovný řez stromů 1xročně, po dobu 2 let : 9*1*2		18,00000					
4	185504211R00	Vypěstí záhonů v rovině nebo ve svahu do 1:5 záhon květin s případným naložením odpadu na dopravní prostředek, odvozem do 20 km a se složením	m2	182,77500	58,60	10 692,34	21,00	12 937,73	823-1
		Včetně vysírání připadných odpadků ze záhonu nebo trávníku.							
		květiniky po dobu 2 let, 3x ročně : 9*1,25*1,25*2*3		84,37500					
		propusiné záhony po dobu 2 let, 3x ročně : 32,80/2*2*3		98,40000					
5	185504311R00	Zaliti rostlin vodou plocha do 20 m2,	m3	5,30400	646,00	3 436,99	21,00	4 158,76	823-1
		květiniky po dobu 2 let, 3x ročně - 80l/strom : 9*0,08*3*2		4,32000					
		propusiné záhony po dobu 2 let, 3x ročně - 10l/m2 : 32,80/2*0,01*3*2		0,98400					
6	185504399KR1	Jarní seřiznutí trvalek a okrasných trav po dobu 2 let : 2*4	kus	8,00000	63,00	504,00	21,00	609,84	Vlastní
7	02656029	Platanus acerifolia, tvarovaný deštník, obvod kmene 14-16cm	kus	1,00000	850,00	850,00	21,00	1 028,50	Vlastní
		náhrada stromu - po dobu 2 let - předpoklad 1 kus : 1		1,00000					
8	026560397	Gaura linheimeri - Gambit Pink P9	kus	11,00000	35,00	385,00	21,00	465,85	Vlastní
		Náhrada uhybnutých rostlin :							
		Gaura linheimeri - Gambit Pink - 5% - po dobu 2 let : 108*0,05*2+0,2		11,00000					
9	026560398	Gaura linheimeri - Madonna K12	kus	4,00000	39,00	156,00	21,00	188,76	Vlastní
		Náhrada uhybnutých rostlin :							
		Gaura linheimeri - Madonna - 5% - po dobu 2 let : 36*0,05*2+0,4		4,00000					

Položkový soupis prací a dodávek

S:	K012/2023A	Bergen Opava
O:	01	Mezí Trhvy
R:	C	Neuznatelné náklady - rozvojová a následná péče

P.č.	Číslo položky	Název položky	MJ	Množství	Cena / MJ	Celkem	DPH	Cena s DPH	Ceník	Cen. soustava / platnost
10	026560399	Vegetace do propustných záhonů Náhrada uhynulých rostlin :	Kus	4,00000	39,00	140,00	21,00	169,40		Vlastní
		Vegetace do propustných záhonů - 5% po dobu 2 let : 40*0,05*2		4,00000						
11	082113299	Dodávka vody květiniky po dobu 2 let, 3x ročně - 80l/strom : 9*0,08*3*2 propustné záhony po dobu 2 let, 3x ročně : 10l/m2 : 32,80/2*0,01*3*2	m3	5,30400	862,00	4 572,05	21,00	5 532,18		Vlastní
				4,32000						
				0,98400						
Celkem										22 987,70

Položkový soupis prací a dodávek

S:	K012/2023A Bergen Opava	
O:	02 Došní náměstí	
R:	A Uznatelné náklady	

P.č.	Číslo položky	Název položky	MJ	Množství	Cena / MJ	Celkem	DPH	Cena s DPH	Ceník	Cen. soustava / platnost
Díl: 1 Zemní práce										
1	175101201R00	Obsyp objektů bez prohození sypáníny sypánínou z vhodných hornin tř. 1 - 4 nebo materiálem, uložným ve vzdálenosti do 30 m od vnějšího kraje objektu, pro jakoukoliv míru zhumnění,	m3	15,75000	976,01	15 372,16	21,00	18 600,31	800-1	RTS 23/ II
						162 891,29				
						1,75000				
						14,00000				

modifinová borka die technologie vegetačního založení : 10*1,00*1,00*0,10+15*1,00*0,50*0,10

substrát die technologie vegetačního založení : 10*4*1,00*1,00*0,20+15*4*1,00*0,50*0,20

substrát die technologie vegetačního založení : 10*4*1,00*1,00*0,20+15*4*1,00*0,50*0,20

2	175101209R00	Obsyp objektů přílatek za prohození sypáníny sypánínou z vhodných hornin tř. 1 - 4 nebo materiálem, uložným ve vzdálenosti do 30 m od vnějšího kraje objektu, pro jakoukoliv míru zhumnění,	m3	15,75000	415,50	6 544,13	21,00	7 918,40	800-1	RTS 23/ II
---	--------------	---	----	----------	--------	----------	-------	----------	-------	------------

Echinacea purpurea - Purple Emperor : 80

Gaura linheimeri - Madonna : 40

Pennisetum alopecuroides - Hameln : 30

3	183204112R00	Výsadba květin do připravené půdy se zalitím výsadba trvalek do připravené půdy se zalitím	kus	150,00000	35,00	5 250,00	21,00	6 352,50	823-1	RTS 23/ II
---	--------------	--	-----	-----------	-------	----------	-------	----------	-------	------------

do předem vyhloubené jamky se zalitím,

Modifinová borka frakce 4-7cm

modifinová borka die technologie vegetačního založení : 10*1,00*1,00*0,05+15*1,00*0,50*0,05

4	184201112R00	Výsadba stromů bez balu výška přes 1,8 do 2,5 m, v rovině nebo na svahu do 1:5	kus	10,00000	1 670,00	16 700,00	21,00	20 207,00	823-1	RTS 23/ II
---	--------------	--	-----	----------	----------	-----------	-------	-----------	-------	------------

do předem vyhloubené jamky se zalitím,

modifinová borka die technologie vegetačního založení : 10*1,00*1,00*0,05+15*1,00*0,50*0,05

5	02609912	Modifinová borka frakce 4-7cm	m3	0,87500	1 200,00	1 050,00	21,00	1 270,50		Vlastní
---	----------	-------------------------------	----	---------	----------	----------	-------	----------	--	---------

modifinová borka die technologie vegetačního založení : 10*1,00*1,00*0,05+15*1,00*0,50*0,05

6	111211122KR1	Kotvení zemního balu die technologie vegetačního založení : 10	kus	10,00000	1 850,00	18 500,00	21,00	22 385,00		Vlastní
---	--------------	--	-----	----------	----------	-----------	-------	-----------	--	---------

die technologie vegetačního založení : 10

7	111211123KR1	Dodávka a montáž nasávkového knoutu do květináče 2*10*2*15	kus	50,00000	120,00	6 000,00	21,00	7 260,00		Vlastní
---	--------------	--	-----	----------	--------	----------	-------	----------	--	---------

die technologie vegetačního založení : 10*1,00*1,00*0,50+1000*15*1,00*0,50*0,35*1000

8	02656029	Hibiscus syriacus - růžový, vel. 150-175 cm	kus	10,00000	4 500,00	45 000,00	21,00	54 450,00		Vlastní
---	----------	---	-----	----------	----------	-----------	-------	-----------	--	---------

Pennisetum alopecuroides - Hameln K12

9	026560396	Pennisetum alopecuroides - Hameln K12	kus	30,00000	69,00	2 070,00	21,00	2 504,70		Vlastní
---	-----------	---------------------------------------	-----	----------	-------	----------	-------	----------	--	---------

Echinacea purpurea - Purple Emperor K12

10	026560398	Echinacea purpurea - Purple Emperor K12	kus	80,00000	69,00	5 520,00	21,00	6 679,20		Vlastní
----	-----------	---	-----	----------	-------	----------	-------	----------	--	---------

Gaura linheimeri - Madonna K12

11	026560398	Gaura linheimeri - Madonna K12	kus	40,00000	69,00	2 760,00	21,00	3 339,60		Vlastní
----	-----------	--------------------------------	-----	----------	-------	----------	-------	----------	--	---------

Substrát s hydrogelem

12	02699911	Substrát s hydrogelem die technologie vegetačního založení : 10*1,00*1,00*0,50+1000*15*1,00*0,50*0,35*1000	litr	7 625,00000	5,00	38 125,00	21,00	46 131,25		Vlastní
----	----------	--	------	-------------	------	-----------	-------	-----------	--	---------

die technologie vegetačního založení : 10*1,00*1,00*0,50+1000*15*1,00*0,50*0,35*1000

Díl: 2 Základy a zvláštní zakládání										955,50
										1 156,16

Položkový soupis prací a dodávek

S:	K012/2023A	Bergen Opava
O:	02	Dolní náměstí
R:	A	Uznatelné náklady

P.č.	Číslo položky	Název položky	MJ	Množství	Cena / MJ	Celkem	DPH	Cena s DPH	Ceník	Cen. soustava / platnost
13	289971211R00	Zřízení vrstvy z geotextilie na upraveném povrchu sklon do 1:5, šířka od 0 do 3 m dle technologie vegetačního založení : 10*1,00*1,00+15*1,00*0,50	m2	17,50000	21,00	367,50	21,00	444,88	800-2	RTS 23/II
14	87352004R	geotextilie vegetačního založení : 10*1,00*1,00+15*1,00*0,50 dle technologie vegetačního založení : 10*1,00*1,00+15*1,00*0,50	m2	21,00000	28,00	588,00	21,00	711,48	SPCM	RTS 23/II
Díl: 4										
15	454791319KR1	Vodorovné konstrukce Osazení plastických prvků odvodňovací trubky dle technologie vegetačního založení : 2*10*2*15	kus	50,00000	23,00	1 150,00	21,00	1 397,50		Vlastní
16	28618115R	trubka plastová vodorovná hladká, PPR; SDR 11,0; PN 10; D = 50,0 mm; s = 4,60 mm; l = 4000,0 mm (20*30)*0,30	m	15,00000	160,00	2 400,00	21,00	2 904,00	SPCM	RTS 23/II
Díl: 5										
17	564831111R00	Komunikace Podklad ze štěrku s rozproštěním a zhutněním frakce 0-63 mm, tloušťka po zhutnění 100 mm dle technologie vegetačního založení : 10*1,00*1,00+15*1,00*0,50	m2	17,50000	135,01	2 362,68	21,00	2 858,84	822-1	RTS 23/II
Díl: 63										
18	631362021R00	Podlahy a podlahové konstrukce Výztuž mazanin z betonů a z lehkých betonů ze svařovaných sítí ze svařovaných sítí včetně distančních prvků kari síť dle technologie vegetačního založení : 10*1,00*1,00+15*1,00*0,50	t	0,07770	69 440,00	5 395,49	21,00	6 528,54	801-1	RTS 23/II
Díl: 9										
19	91112121KR1	Ostatní konstrukce, bourání Osazení betonových výrobků do 1,5t květiník : 10*15	kus	25,00000	2 000,00	50 000,00	21,00	60 500,00		Vlastní
20	911002	Dodávka květiníku 1000x1000x600mm viz PD	kus	10,00000	20 267,00	202 670,00	21,00	246 109,70		Vlastní
21	911003	Dodávka květiníku 1000x500x450mm viz PD	kus	15,00000	10 074,00	151 110,00	21,00	182 843,10		Vlastní
Díl: 99										
22	898223011R00	Staveništní přesun hmot Přesun hmot pozemních komunikací, kryt dílčedý jakýkoliv dělkou objektu vodorovně do 200 m	t	28,05662	256,00	7 182,49	21,00	8 690,81	822-1	RTS 23/II
Díl: 711										
23	711923121RT9	Izolace proti vodě Montáž novopové fólie svíslé, včetně dodávky fólie	m2	35,75000	622,77	22 264,03	21,00	26 939,48		Vlastní

Položkový soupis prací a dodávek

S:	K012/2023A	Bergen Opava
O:	02	Dolní náměstí
R:	A	Uznatelné náklady

P.č.	Číslo položky	Název položky	MJ	Množství	Cena / MJ	Čelkem	DPH	Cena s DPH	Ceník	Cen. soustava / platnost
24	998711201R00	Přesun hmot pro izolace proti vodě svíslé do 6 m 50 m vodorovně měřeno od těžiště půdorysné plochy skládky do těžiště půdorysné plochy objektu	%	100,00000	4,41	441,00	21,00	533,61	800-711	RTS 23/II
Díl: 713						6 451,30		7 806,07		
25	713131130R00	Izolace tepelné Montáž tepelné izolace stěn vložním do nosné rámové konstrukce Nafazání izolace na potřebný rozměr. Vložení izolace do stěny bez dodávky tepelné izolace. Všechné pomocného řešení o výšce podlahy do 1900 mm a pro zatížení do 1,5 kPa. xps dle technologie vegetačního založení : $10 \cdot 2 \cdot (1,00 + 1,00) \cdot 0,50 + 15 \cdot 2 \cdot (1,00 + 0,50) \cdot 0,35$	m ²	35,75000	90,90	3 249,68	21,00	3 932,11	800-713	RTS 23/II
26	26375460R	Výrobek izolační pro budovy z extrudovaného polystyrenu (XPS) tvar: deska; lambda = 0,035 W/(m.K); pevnost v tlaku CS 300 kPa; RF: E xps dle technologie vegetačního založení : $10 \cdot 2 \cdot (1,00 + 1,00) \cdot 0,50 + 0,2 \cdot 1,1 + 15 \cdot 2 \cdot (1,00 + 0,50) \cdot 0,35 + 0,02 \cdot 1,1$	m ³	0,78650	3 510,00	2 760,62	21,00	3 340,35	SPCM	RTS 23/II
27	998713201R00	Přesun hmot pro izolace tepelné v objektech výšky do 6 m 50 m vodorovně	%	100,00000	4,41	441,00	21,00	533,61	800-713	RTS 23/II
Čelkem						615 173,78				

Položkový soupis prací a dodávek

S:	K012/2023A	Bergen Opava
O:	02	Dolní náměstí
R:	B	Neuznatelné náklady - rozvojová a následná péče

P.č	Číslo položky	Název položky	MJ	Množství	Cena / MJ	Celkem	DPH	Cena s DPH	Ceník	Cen. soustava / platnost
Díl: 1										
1	183204112R00	Zemní práce Výsadba květin do připravené půdy se zařítilm výsadba trvalek do připravené půdy se zařítilm	kus	15,00000	36,00	17 775,30	525,00	21,00	635,25	823-1 RTS 23/II
Náhrada uhybných rostlin :										
		Echinacea purpurea - Purple Emperor - 5% po dobu 2 let : 80*0,05*2		8,00000						
		Gaura lintheimeri - Madonna - 5% po dobu 2 let : 40*0,05*2		4,00000						
		Pennisetum alopecuroides - Hamelin - 5% po dobu 2 let : 30*0,05*2		3,00000						
2	18420112R00	Výsadba stromů bez balu výška přes 1,8 do 2,5 m, v rovině nebo na svahu do 1:5 do předem vyhotovené jamky se zařítilm,	kus	1,00000	167,50	167,50	21,00	202,68	823-1	RTS 23/II
náhrada stromu - po dobu 2 let - předpoklad 1 kus : 1										
3	18480811R00	Vyvětvení a tvarový ořez dřevín, H stromu do 3 m	kus	20,00000	79,99	1 599,80	21,00	1 935,76		RTS 23/II
výchovný řez stromů 1x ročně, po dobu 2 let : 10*1*2										
4	18580421R00	Vypletí záhonů v rovině nebo ve svahu do 1:5 záhon květům s případným naložením odpadu na dopravní prostředek, odvozem do 20 km a se složením	m2	105,00000	58,50	6 142,50	21,00	7 432,43	823-1	RTS 23/II
Všechné vysbírání případných odpadků ze záhonu nebo trávníku.										
květinky po dobu 2 let, 3x ročně : 10*1,00*1,00*2*3+15*1,00*0,50*2*3										
5	18580431R00	Zařítí rostlin vodou plocha do 20 m2,	m3	5,25000	648,00	3 402,00	21,00	4 118,42	823-1	RTS 23/II
květinky po dobu 2 let, 3x ročně - 80l/strom : 10*0,08*3*2										
květinky s trvalkami po dobu 2 let, 3x ročně - 10l/m2 : 15*1,00*0,50*0,01*3*2										
6	185804399KR1	Jamí seřizování trvalek a okrasných trav	kus	6,00000	63,00	378,00	21,00	457,38		Vlastní
po dobu 2 let : 2*3										
7	02656029	Hibiscus syriacus - růžový, vel. 150-175 cm	kus	1,00000	450,00	450,00	21,00	544,50		Vlastní
náhrada stromu - po dobu 2 let - předpoklad 1 kus : 1										
8	026560395	Pennisetum alopecuroides - Hamelin K12	kus	3,00000	39,00	117,00	21,00	141,57		Vlastní
Náhrada uhybných rostlin :										
Pennisetum alopecuroides - Hamelin - 5% - po dobu 2 let : 30*0,05*2										
9	026560396	Echinacea purpurea - Purple Emperor K12	kus	8,00000	39,00	312,00	21,00	377,52		Vlastní
Náhrada uhybných rostlin :										
Echinacea purpurea - Purple Emperor - 5% - po dobu 2 let : 80*0,05*2										
10	026560398	Gaura lintheimeri - Madonna K12	kus	4,00000	39,00	156,00	21,00	188,76		Vlastní

Položkový soupis prací a dodávek

S:	K012/2023A	Bergen Opava
O:	02	Dolní náměstí
R:	B	Neuznatelné náklady - rozvojová a následná péče

P.č	Číslo položky	Název položky	MJ	Množství	Cena / MJ	Celkem	DPH	Cena s DPH	Ceník	Cen. soustava / platnost
		Náhrada uhybných rostlin .								
		Gaura linhelmeri - Madonna - 5% - po dobu 2 let : 40*0,05*2		4,00000						
11	082113299	Dodávka vody	m3	5,25000	862,00	4 525,50	21,00	5 475,86		Vlastní
		květiniky po dobu 2 let, 3x ročně - 80l/strom : 10*0,08*3*2		4,80000						
		květiník s trvalkami po dobu 2 let, 3x ročně - 10l/m2 : 15*1,00*0,50*0,01*3*2		0,45000						
Celkem										17 775,30

Položkový soupis prací a dodávek

S:	K012/2023A	Bergen Opava
O:	03	Ostatní lokality (před železniční stanicí nebo předzahrádky restaurací v centru města)
R:	A	Uznatelné náklady

P.č.	Číslo položky	Název položky	MJ	Množství	Cena / MJ	Celkem	DPH	Cena s DPH	Cen. soustava / platnost	
Díl: 1										
1	175101201R00	Zemní práce Obsyp objektů bez protožení sypatiny sypatinou z vhodných hornin tř. 1 - 4 nebo materiálem, uloženým ve vzdálenosti do 30 m od vnějšího kraje objektu, pro jakoukoliv míru zhutnění,	m3	41,00000	976,01	286 439,91	40 016,41	21,00	48 419,86	800-1 RTS 23/ II
modřínová borška dle technologie vegetačního založení : 10*1,00*1,00*0,10+20*1,00*0,50*0,10+25*2,00*0,50*0,10 substrát dle technologie vegetačního založení : 10*4*1,00*1,00*0,20+20*4*1,00*0,50*0,20+25*4*2,00*0,50*0,20										
2	175101205R00	Obsyp objektů přípiatek za protožení sypatiny sypatinou z vhodných hornin tř. 1 - 4 nebo materiálem, uloženým ve vzdálenosti do 30 m od vnějšího kraje objektu, pro jakoukoliv míru zhutnění,	m3	41,00000	415,50	17 035,50	21,00	20 612,96	800-1 RTS 23/ II	
3	183204112R00	Výsadba květin do připravené půdy se zalitím výsadba trvalek do připravené půdy se zalitím Echinacea purpurea - Purple Emperor : 80+30 Gaura linheimeri - Madonna : 40+15 Penstemon alpeuroides - Hameln : 40+52+15	kus	272,00000	35,00	9 520,00	21,00	11 519,20	823-1 RTS 23/ II	
4	18420112R00	Výsadba stromů bez balu výška přes 1,8 do 2,5 m, v rovině nebo na svahu do 1:5 do předem vyhloubené jamky se zalitím,	kus	10,00000	1 670,00	16 700,00	21,00	20 207,00	823-1 RTS 23/ II	
5	02899912	Modřínová borška frakce 4-7cm modřínová borška dle technologie vegetačního založení : 10*1,00*1,00*0,05+20*1,00*0,50*0,05+25*2,00*0,50*0,05	m3	2,25000	1 200,00	2 700,00	21,00	3 267,00	Vlastní	
6	111211122KR1	Kotvení zemního belu dle technologie vegetačního založení : 10	kus	10,00000	1 860,00	18 500,00	21,00	22 365,00	Vlastní	
7	111211123KR1	Dodávka a montáž nasávkového knoutu do květináče 2*10+2*20+2*25	kus	110,00000	120,00	13 200,00	21,00	15 972,00	Vlastní	
8	02856029	Hibiscus syriacus - růžový, vel. 150-175 cm	kus	10,00000	4 500,00	45 000,00	21,00	54 450,00	Vlastní	
9	028560395	Penstemon alpeuroides - Hameln K12 40+52+15	kus	107,00000	69,00	7 383,00	21,00	8 933,43	Vlastní	
10	028560396	Echinacea purpurea - Purple Emperor K12	kus	110,00000	69,00	7 590,00	21,00	9 183,90	Vlastní	
11	028560398	Gaura linheimeri - Madonna K12	kus	55,00000	69,00	3 795,00	21,00	4 591,95	Vlastní	
12	02899911	Substrát s hydrogelem	litr	21 000,00000	5,00	105 000,00	21,00	127 050,00	Vlastní	

Položkový soupis prací a dodávek

S:	K012/2023A	Bergen Opava
O:	03	Ostatní lokality (před železniční stanicí nebo předzahrádky restaurací v centru města)
R:	A	Uzutečné náklady

P.č	Číslo položky	Název položky	MJ	Množství	Cena / MJ	Celkem	DPH	Cena s DPH	Ceník	Cen. soustava / platnost
				21 000,000000						
Díl: 2						2 457,00		2 972,97		
13	288971211R00	Základy a zvláštní zakládání dle technologie vegetačního založení : 10*1,00*1,00*0,50*1000+20*1,00*0,50*0,35*1000+25*2,00*0,50*0,50*1000	m ²	45,000000	21,00	945,00	21,00	1 143,45	600-2	RTS 23/II
				45,000000						
14	67352004R	Zřízení vrstvy z geotextilie na upraveném povrchu sklon do 1:5, šířka od 0 do 3 m dle technologie vegetačního založení : 10*1,00*1,00+20*1,00*0,50+25*2,00*0,50 geotextilie PET; funkce drenážní, separační, ochranná, filtrační; plošná hmotnost 300 g/m ²	m ²	54,000000	28,00	1 512,00	21,00	1 829,82	SPCM	RTS 23/II
				54,000000						
Díl: 4						7 810,00		9 450,10		
15	454791319KR1	Vodovodné konstrukce Osazení plastických prvků odvodňovací trubky dle technologie vegetačního založení : 2*10+2*20+2*25	kus	110,000000	23,00	2 530,00	21,00	3 061,30		Vlastní
				110,000000						
16	26615115R	Trubka písková vodovodní hladká; PPR; SDR 11,0; PN 10; D = 50,0 mm; s = 4,60 mm; l = 4000,0 mm	m	33,000000	160,00	5 280,00	21,00	6 388,80	SPCM	RTS 23/II
				33,000000						
Díl: 5						6 075,45		7 351,29		
17	56463111R00	Komunikace Podklad ze štrkocrtů s rozprostřením a zhutněním frakce 0-63 mm, tloušťka po zhutnění 100 mm dle technologie vegetačního založení : 10*1,00*1,00+20*1,00*0,50+25*2,00*0,50	m ²	45,000000	135,01	6 075,45	21,00	7 351,29	822-1	RTS 23/II
				45,000000						
Díl: 63						13 874,11		16 787,67		
18	631362021R00	Podlahy a podlahové konstrukce Výztuž mazanin z betonů a z lehkých betonů ze svařovaných sítí ze svařovaných sítí včetně distančních prvků kari síť dle technologie vegetačního založení : 10*1,00*1,00*0,00444+20*1,00*0,50*0,00444+25*2,00*0,50*0,00444	t	0,19980	69 440,00	13 874,11	21,00	16 787,67	801-1	RTS 23/II
				0,19980						
Díl: 9						1 031 475,00		1 248 084,76		
19	911121121KR1	Ostatní konstrukce, bourání Osazení betonových výrobků do 1,5l květiník : 10+20+25	kus	55,000000	2 000,00	110 000,00	21,00	133 100,00		Vlastní
				55,000000						
20	9111002	Dodávka květiníku 1000x1000x600mm viz PD	kus	10,000000	20 257,00	202 570,00	21,00	245 109,70		Vlastní
21	9111003	Dodávka květiníku 1000x500x450mm viz PD	kus	20,000000	10 074,00	201 480,00	21,00	243 790,80		Vlastní
22	9111005	Dodávka květiníku 2000x500x600mm viz PD	kus	25,000000	20 697,00	517 425,00	21,00	626 084,25		Vlastní
Díl: 99						17 315,04		20 951,20		
23	998223011R00	Staveništní přesun hmot Přesun hmot pozemních komunikací, kryt dlažebný jakékoliv délky objektu	t	67,63688	256,00	17 315,04	21,00	20 951,20	822-1	RTS 23/II

Položkový soupis prací a dodávek

S:	K012/2023A	Bergen Opava
O:	03	Ostatní lokality (před železniční stanicí nebo předzahradky restaurací v centru města)
R:	A	Uznatelné náklady

P.č.	Číslo položky	Název položky	MJ	Množství	Cena / MJ	Celkem	DPH	Cena s DPH	Ceník	Cen. soustava / platnost
<p>Díl: 711</p> <p>24 711823121RT9 Izolace proti vodě vodorovně do 200 m Montáž novopové fólie svíste, včetně dodávky fólie novopové fólie dle technologie vegetačního založení $10^2 \cdot (1,00 + 1,00) \cdot 0,50 + 20^2 \cdot (1,00 + 0,50) \cdot 0,35 + 25^2 \cdot (2,00 + 0,50) \cdot 0,50$ Přesun hmot pro izolace proti vodě svíste do 6 m 50 m vodorovně měřeno od těžiště půdorysné plochy skládky do těžiště půdorysné plochy objektu</p>										
	25 986711201R00		%	100,00000	4,41	441,00	21,00	533,61	800-711	RTS 23/ II
<p>Díl: 713</p> <p>26 713131130R00 Izolace tepelné Montáž tepelné izolace stěn vložení do nosné rámové konstrukce Nářezání izolace na potřebný rozměr. Vložení izolace do stěny bez dodávky tepelné izolace. Včetně pomocného lešení o výšce podlahy do 1900 mm a pro zatížení do 1,5 kPa. xps dle technologie vegetačního založení : $10^2 \cdot (1,00 + 1,00) \cdot 0,50 + 20^2 \cdot (1,00 + 0,50) \cdot 0,35 + 25^2 \cdot (2,00 + 0,50) \cdot 0,50$ Výrobek izolační pro budovy z extrudovaného polystyrenu (XPS) (var. deska; lambda = 0,035 W/(m.K); pevnost v tlaku CS 300 kPa; RfE: E xps dle technologie vegetačního založení : $10^2 \cdot (1,00 + 1,00) \cdot 0,50 + 0,02 \cdot 1,1 + 20^2 \cdot (1,00 + 0,50) \cdot 0,35 + 0,02 \cdot 1,1 + 25^2 \cdot (2,00 + 0,50) \cdot 0,50 + 0,02 \cdot 1,1$</p>										
	27 28375460R		m3	2,27700	3 510,00	7 992,27	21,00	9 670,65	SPCM	RTS 23/ II
<p>28 998713201R00 Přesun hmot pro izolace tepelné v objektech výšky do 6 m 50 m vodorovně</p>										
			%	100,00000	4,41	441,00	21,00	533,61	800-713	RTS 23/ II
Celkem						1 448 185,63				

Položkový soupis prací a dodávek

S:	K012/2023A	Bergen Opava
O:	03	Ostatní lokality (před železniční stanicí nebo předzahradky restauraci v centru města)
R:	B	Neuznatelné náklady - rozvojová a následná péče

P.č./Číslo položky	Název položky	MJ	Množství	Cena / MJ	Celkem	DPH	Cena s DPH	Ceník	Cen. soustava / platnost	
Díl: 1										
1	183204112R00	Výsadba květin do připravené půdy se zalitím výsadba trvalek do připravené půdy se zalitím	kus	28,00000	35,00	980,00	21,00	1 185,80	823-1	RTS 23/ II
Náhrada uhybných rostlin:										
		Echinacea purpurea - Purple Emperor - 5% po dobu 2 let : 110*0,05*2	11,00000							
		Gaura linheimeri - Madonna - 5% po dobu 2 let : 55*0,05*2+0,5	6,00000							
		Pennisetum alopecuroides - Hameln - 5% po dobu 2 let : (40+52+15)*0,05*2+0,3	11,00000							
2	184201112R00	Výsadba stromů bez balu výška přes 1,8 do 2,5 m, v rovině nebo na svahu do 1:5 do předem vyhloubené jámky se zalitím,	kus	1,00000	167,00	167,00	21,00	202,07	823-1	RTS 23/ II
náhrada stromu - po dobu 2 let - předpoklad 1 kus : 1										
3	184808111R00	Vyvětrání a tvarový ořez dřevín, H stromu do 3 m	kus	20,00000	79,99	1 599,80	21,00	1 935,76		RTS 23/ II
výchovní řez stromů 1x ročně, po dobu 2 let : 10*1*2										
4	185804211R00	Vypletí záhonů v rovině nebo ve svahu do 1:5 záhon květin s případným naložením odpadu na dopravní prostředek, odvozem do 20 km a se složením	m2	270,00000	56,50	15 795,00	21,00	19 111,95	823-1	RTS 23/ II
Všechné vysbírání případných odpadků ze záhonu nebo trávníku.										
květiniky po dobu 2 let, 3x ročně : 10*1,00*1,00*2*3+20*1,00*0,50*2*3+25*2,00*0,50*2*3										
5	185804311R00	Zalití rostlin vodou plocha do 20 m2,	m3	6,90000	648,00	4 471,20	21,00	5 410,15	823-1	RTS 23/ II
květiniky po dobu 2 let, 3x ročně - 80l/strom : 10*0,08*3*2										
květiniky s trvalkami po dobu 2 let, 3x ročně - 10l/m2										
20*1,00*0,50*0,01*3*2+25*2,00*0,50*0,01*3*2										
6	185804398KR1	Jamí seřiznutí trvalek a okrasných trav	kus	12,00000	63,00	756,00	21,00	914,76		Vlastní
po dobu 2 let : 2*6										
7	02656029	Hibiscus syriacus - růžový, vel. 150-175 cm	kus	1,00000	450,00	450,00	21,00	544,50		Vlastní
náhrada stromu - po dobu 2 let - předpoklad 1 kus : 1										
8	026560395	Pennisetum alopecuroides - Hameln K12	kus	11,00000	39,00	429,00	21,00	519,09		Vlastní
Náhrada uhybných rostlin:										
		Pennisetum alopecuroides - Hameln - 5% po dobu 2 let : (40+52+15)*0,05*2+0,3	11,00000							
9	026560396	Echinacea purpurea - Purple Emperor K12	kus	11,00000	39,00	429,00	21,00	519,09		Vlastní
Náhrada uhybných rostlin:										
		Echinacea purpurea - Purple Emperor - 5% po dobu 2 let : 110*0,05*2	11,00000							
		Gaura lindheimeri - Madonna K12	kus	6,00000	39,00	234,00	21,00	283,14		Vlastní

Položkový soupis prací a dodávek

S:	K012/2023A	Bergen Opava
O:	03	Ostatní lokality (před železniční stanicí nebo předzahradky restaurací v centru města)
R:	B	Neuznatelné náklady - rozvojová a následná péče

P.č.	Číslo položky	Název položky	MJ	Množství	Cena / MJ	Celkem	DPH	Cena s DPH	Ceník	Cen. soustava / platnost
		Náhrada uhynulých rostlin .								
		Gaura linhelmeri - Madonna - 5% - po dobu 2 let : 55*0,05*2+0,5		6,00000						
11	082113299	Dodávka vody	m3	6,90000	762,00	5 257,80	21,00	6 361,84		Vlastní
		květiniky po dobu 2 let, 3x ročně - 80l/strom : 10*0,08*3*2		4,80000						
		květiniky s trvalkami po dobu 2 let, 3x ročně - 10l/m2 : 20*1,00*0,50*0,01*3*2+25*2,00*0,50*0,01*3*2		2,10000						
Celkem						30 568,80				

Položkový soupis prací a dodávek

S:	K012/2023A	Bergen Opava
O:	VRN	Vedlejší rozpočtové náklady
R:	VRN	Vedlejší rozpočtové náklady

P.č.	Číslo položky	Název položky	MJ	Množství	Cena / MJ	Celkem	DPH	Cena s DPH	Ceník	Cen. soustava / platnost
Díl: VRN						18 500,00		22 385,00		
1	VRN01	Vybavení inženýrských sítí	kpl	1,00000	1 500,00	1 500,00	21,00	1 815,00		Vlastní
2	VRN02	Zábor veřejného prostranství	kpl	1,00000	2 000,00	2 000,00	21,00	2 420,00		Vlastní
3	VRN03	Opatření dle BOZP	kpl	1,00000	2 000,00	2 000,00	21,00	2 420,00		Vlastní
4	VRN04	Geodetické práce	kpl	1,00000	8 500,00	8 500,00	21,00	10 285,00		Vlastní
5	VRN05	Zařízení staveniště - zřízení, odstranění, spotřeby energií, oplocení staveniště, přechodové lávky, záchod pro zaměstnance, atd.	kpl	1,00000	2 500,00	2 500,00	21,00	3 025,00		Vlastní
6	VRN09	Fotodokumentace stavby	kpl	1,00000	1 000,00	1 000,00	21,00	1 210,00		Vlastní
7	VRN11	Předání dokladů	kpl	1,00000	1 000,00	1 000,00	21,00	1 210,00		Vlastní
Celkem							18 500,00			