



ŘEZ A-A' - STÁVAJÍCÍ STAV - M 1:100

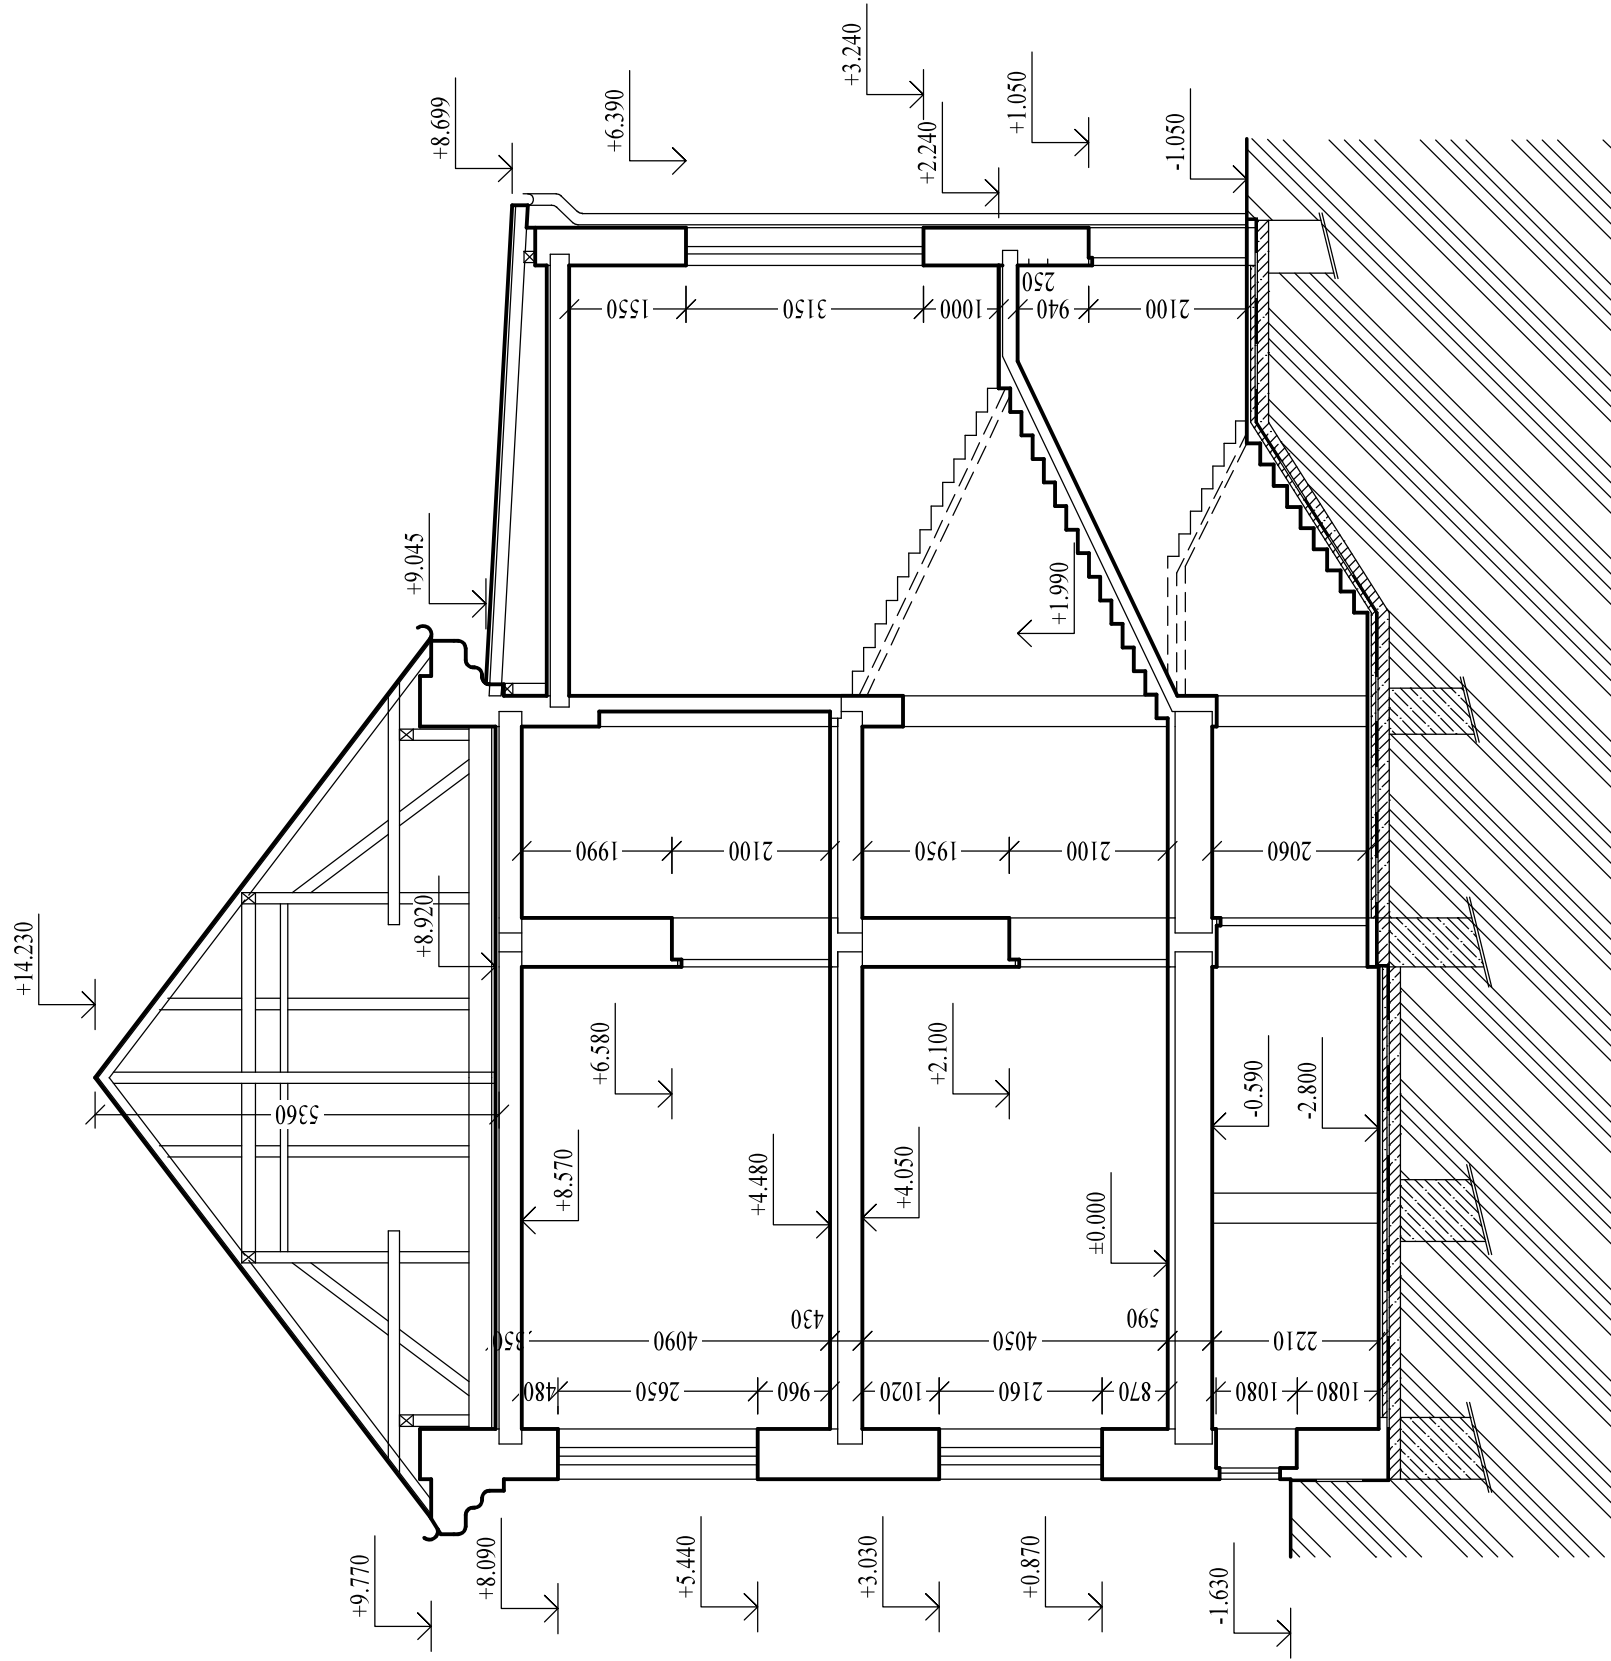

Legenda hmot:

Stávající cíhelné zdivo
Tloušťka viz. půdorys

PASPORT STAVBY

ZODPOVĚDNÝ PROJEKTANT		VYPRACOVAL		<div><div>POSPÍŠIL PROJEKTY</div><div><small>Jiřská 3054/15, 746 01 Opava 777 556 878, 775 077 436 e-mail: jan.pospisil@pospisilprojekt.cz</small></div></div>	
Ing. JAN POSPÍŠIL		Ing. JAN POSPÍŠIL			
INVESTOR:		ZÁKLADNÍ ŠKOLA OPAVA (PRACOVISTĚ KRNOVSKÁ 101) MARADKOVA 15 - PRISPEVKOVÁ ORGANIZACE		DATUM	
MÍSTO STAVBY:		k.ú. OPAVA-JAKTAŘ, p.č. 1319		10-2023	
		PASPORT STAVBY		FORMÁT	
		ZÁKLADNÍ ŠKOLA - KRNOVSKÁ 101, OPAVA-JAKTAŘ k.ú. OPAVA-JAKTAŘ, p.č. 1319		2 * A4	
				Č. ZAKÁZKY	
				--	
				STUPEŇ PD	
				PASPORT STAVBY	
OBSAH VÝKRESU:		ŘEZ A-A' STÁVAJÍCÍ STAV		MĚŘÍTKO:	
				ČÍSLO VÝKRESU:	
				1:100	
				D-06	