


hranice parcel KN
parcelní číslo KN
vedení NN
prostup pod komunikací, ochrana
rozvodná skříň

MAGISTRÁT MĚSTA OPAVY		3
odbor výstavby		
Dokumentace/projektová dokumentace byla ověřena		
a je součástí souhlasu/rozhodnutí		
sp.zn. VYST/ 7874/2016/PV ze dne 21. 4. 2016		

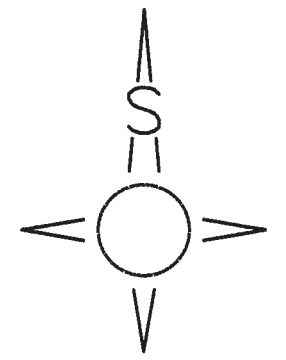

1






POZNÁMKA
VÝŠKOVÝ SYSTÉM: Bolt p.v.
SOUŘADNICOVÝ SYSTÉM: S-JTSK
KATASTRÁLNÍ ÚZEMÍ: OPAVA-PŘEDMĚSTÍ (OKRES: OPAVA)

STÁVAJÍCÍ SÍTĚ JSOU ZAKRESLENY DLE POSKYTNUTÝCH PODKLADŮ, PŘED ZAPOČETÍM PRACÍ JE NUTNÉ JE VYTÝČIT
PŘI ZHOTOVOVÁNÍ MUSÍ BÝT RESPEKTOVÁNY VŠECHNY PODMÍNKY DOTČENÝCH SPRÁVCŮ, VLASTNÍKŮ A ORGÁNŮ

NAPĚŤOVÁ SOUSTAVA: 3+PEN, AC, 50Hz, 0,4/0,23kV/TN-C
OCHRANA DLE ČSN 33 2000-4-41 ed.2: AUTOMATICKÝM ODPOJENÍM OD ZDROJE

NÁZEV STAVBY		ELEKTRO PROJEKCE s.r.o.	
Opava, Mařádkova, ZŠSO p.o., pos.kNN		Fráni Šrámka 1209/5 Ostrava - Mariánské Hory 709 00 www.elektro-projekce.cz info@elektro-projekce.cz	
VEDOUcí PROJEKTU	Ing. HAVLENA Pavel	ZODPOVĚDNÝ PROJEKTANT	TESÁRKOVÁ Martina
ŽADATEL, OBJEDNATEL			
ČEZ Distribuce, a.s., Teplická 874/8, 405 02 Děčín			
ČÍSLO DEFINICE PROJEKTU	IV-12-8011640	STUPEŇ	DÚR
ČÁST	-	FORMÁT A4	2
NÁZEV VÝKRESU		ARCHIVNÍ ČÍSLO	
Katastrální situační výkres		ČÍSLO ZAKÁZKY	15.510.02
		ČÍSLO VÝKRESU	C.4
		ZMĚNA	00

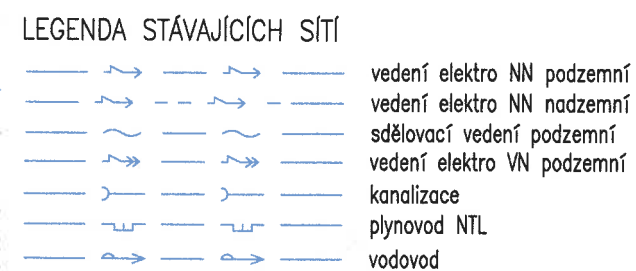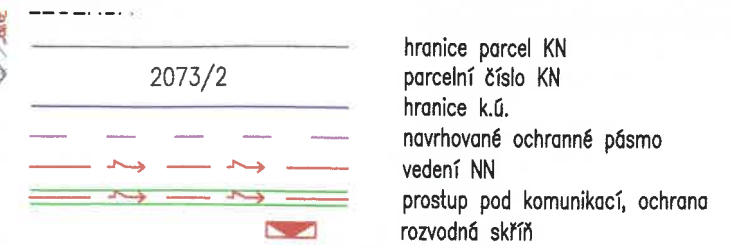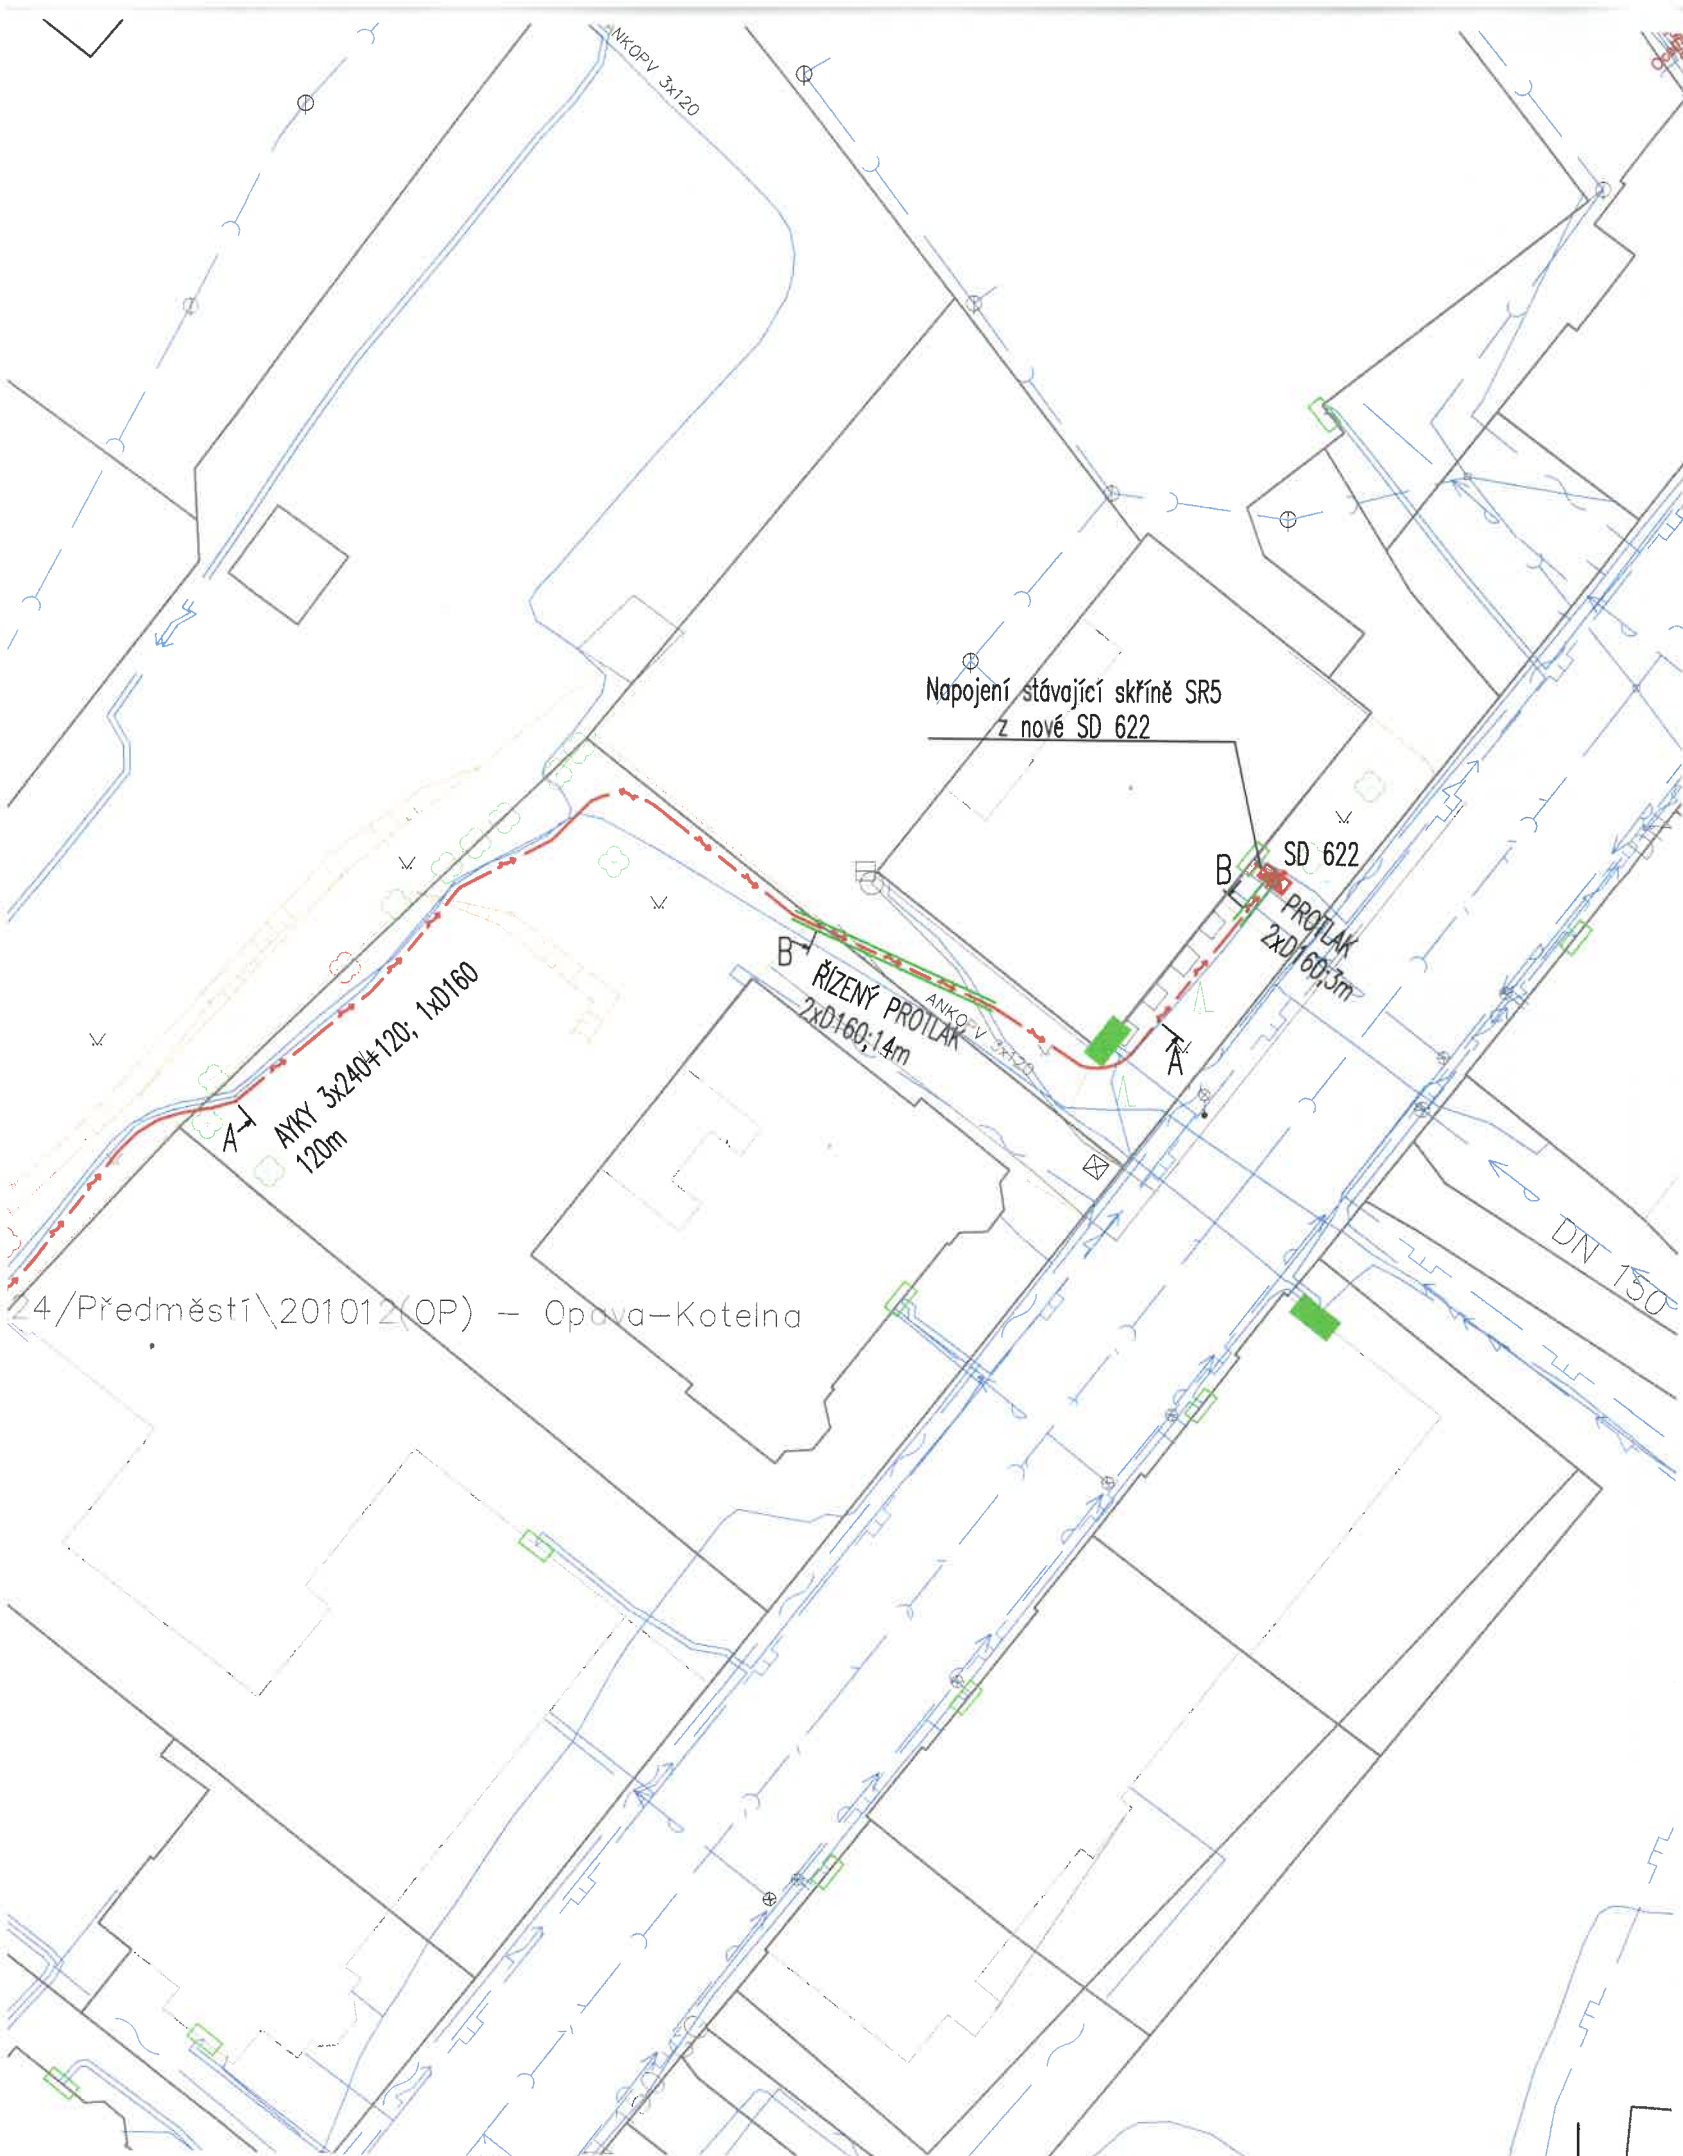


MAGISTRÁT MĚSTA OPAVY
odbor výstavby

Dokumentace/projektová dokumentace byla ověřena
a je součástí souhlasu/rozhodnutí
sp.zn. VYST/ 1877/2016/162 ze dne 21.4.2016



1

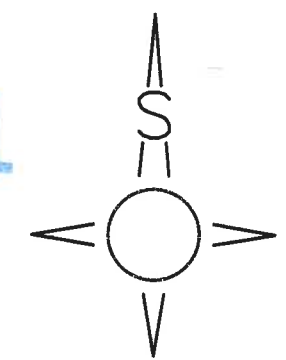


POZNÁMKA
VÝŠKOVÝ SYSTÉM: Balt p.v.
SOUŘADNICOVÝ SYSTÉM: S-JTSK
KATASTRÁLNÍ ÚZEMÍ: OPAVA-PŘEDMĚSTÍ (OKRES: OPAVA)

STÁVAJÍCÍ SÍTĚ JSOU ZAKRESLENY DLE POSKYTNUTÝCH PODKLADŮ, PŘED ZAPOČETÍM PRACÍ JE NUTNÉ JE VYTÝČIT
PŘI ZHOTOVOVÁNÍ MUSÍ BÝT RESPEKTOVÁNY VŠECHNY PODMÍNKY DOTČENÝCH SPRÁVCŮ, VLASTNÍKŮ A ORGÁNŮ

NAPĚŤOVÁ SOUSTAVA: 3+PEN, AC, 50Hz, 0,4/0,23kV/TN-C
OCHRANA DLE ČSN 33 2000-4-41 ed.2: AUTOMATICKÝM ODPOJENÍM OD ZDROJE

NÁZEV STAVBY		ELEKTRO PROJEKCE s.r.o.	
Opava, Mařádkova, ZŠSO p.o., pos.kNN		Fráni Šrámka 1209/5 Ostrava - Mariánské Hory 709 00 www.elektro-projekce.cz info@elektro-projekce.cz	
VEDOUcí PROJEKTU	Ing. HAVLENA Pavel	ZODPOVĚDNÝ PROJEKTANT	TESÁRKOVÁ Martina
ŽADATEL, OBJEDNATEL	ČEZ Distribuce, a.s., Teplická 874/8, 405 02 Děčín		
ČÍSLO DEFINICE PROJEKTU	IV-12-8011640	STUPEŇ	DÚR
ČÁST	-	FORMÁT A4	2
NÁZEV VÝKRESU	Celkový situační výkres		
ARCHIVNÍ ČÍSLO		ČÍSLO ZAKÁZKY	15.510.02
		ČÍSLO VÝKRESU	C.2
		ZMĚNA	00

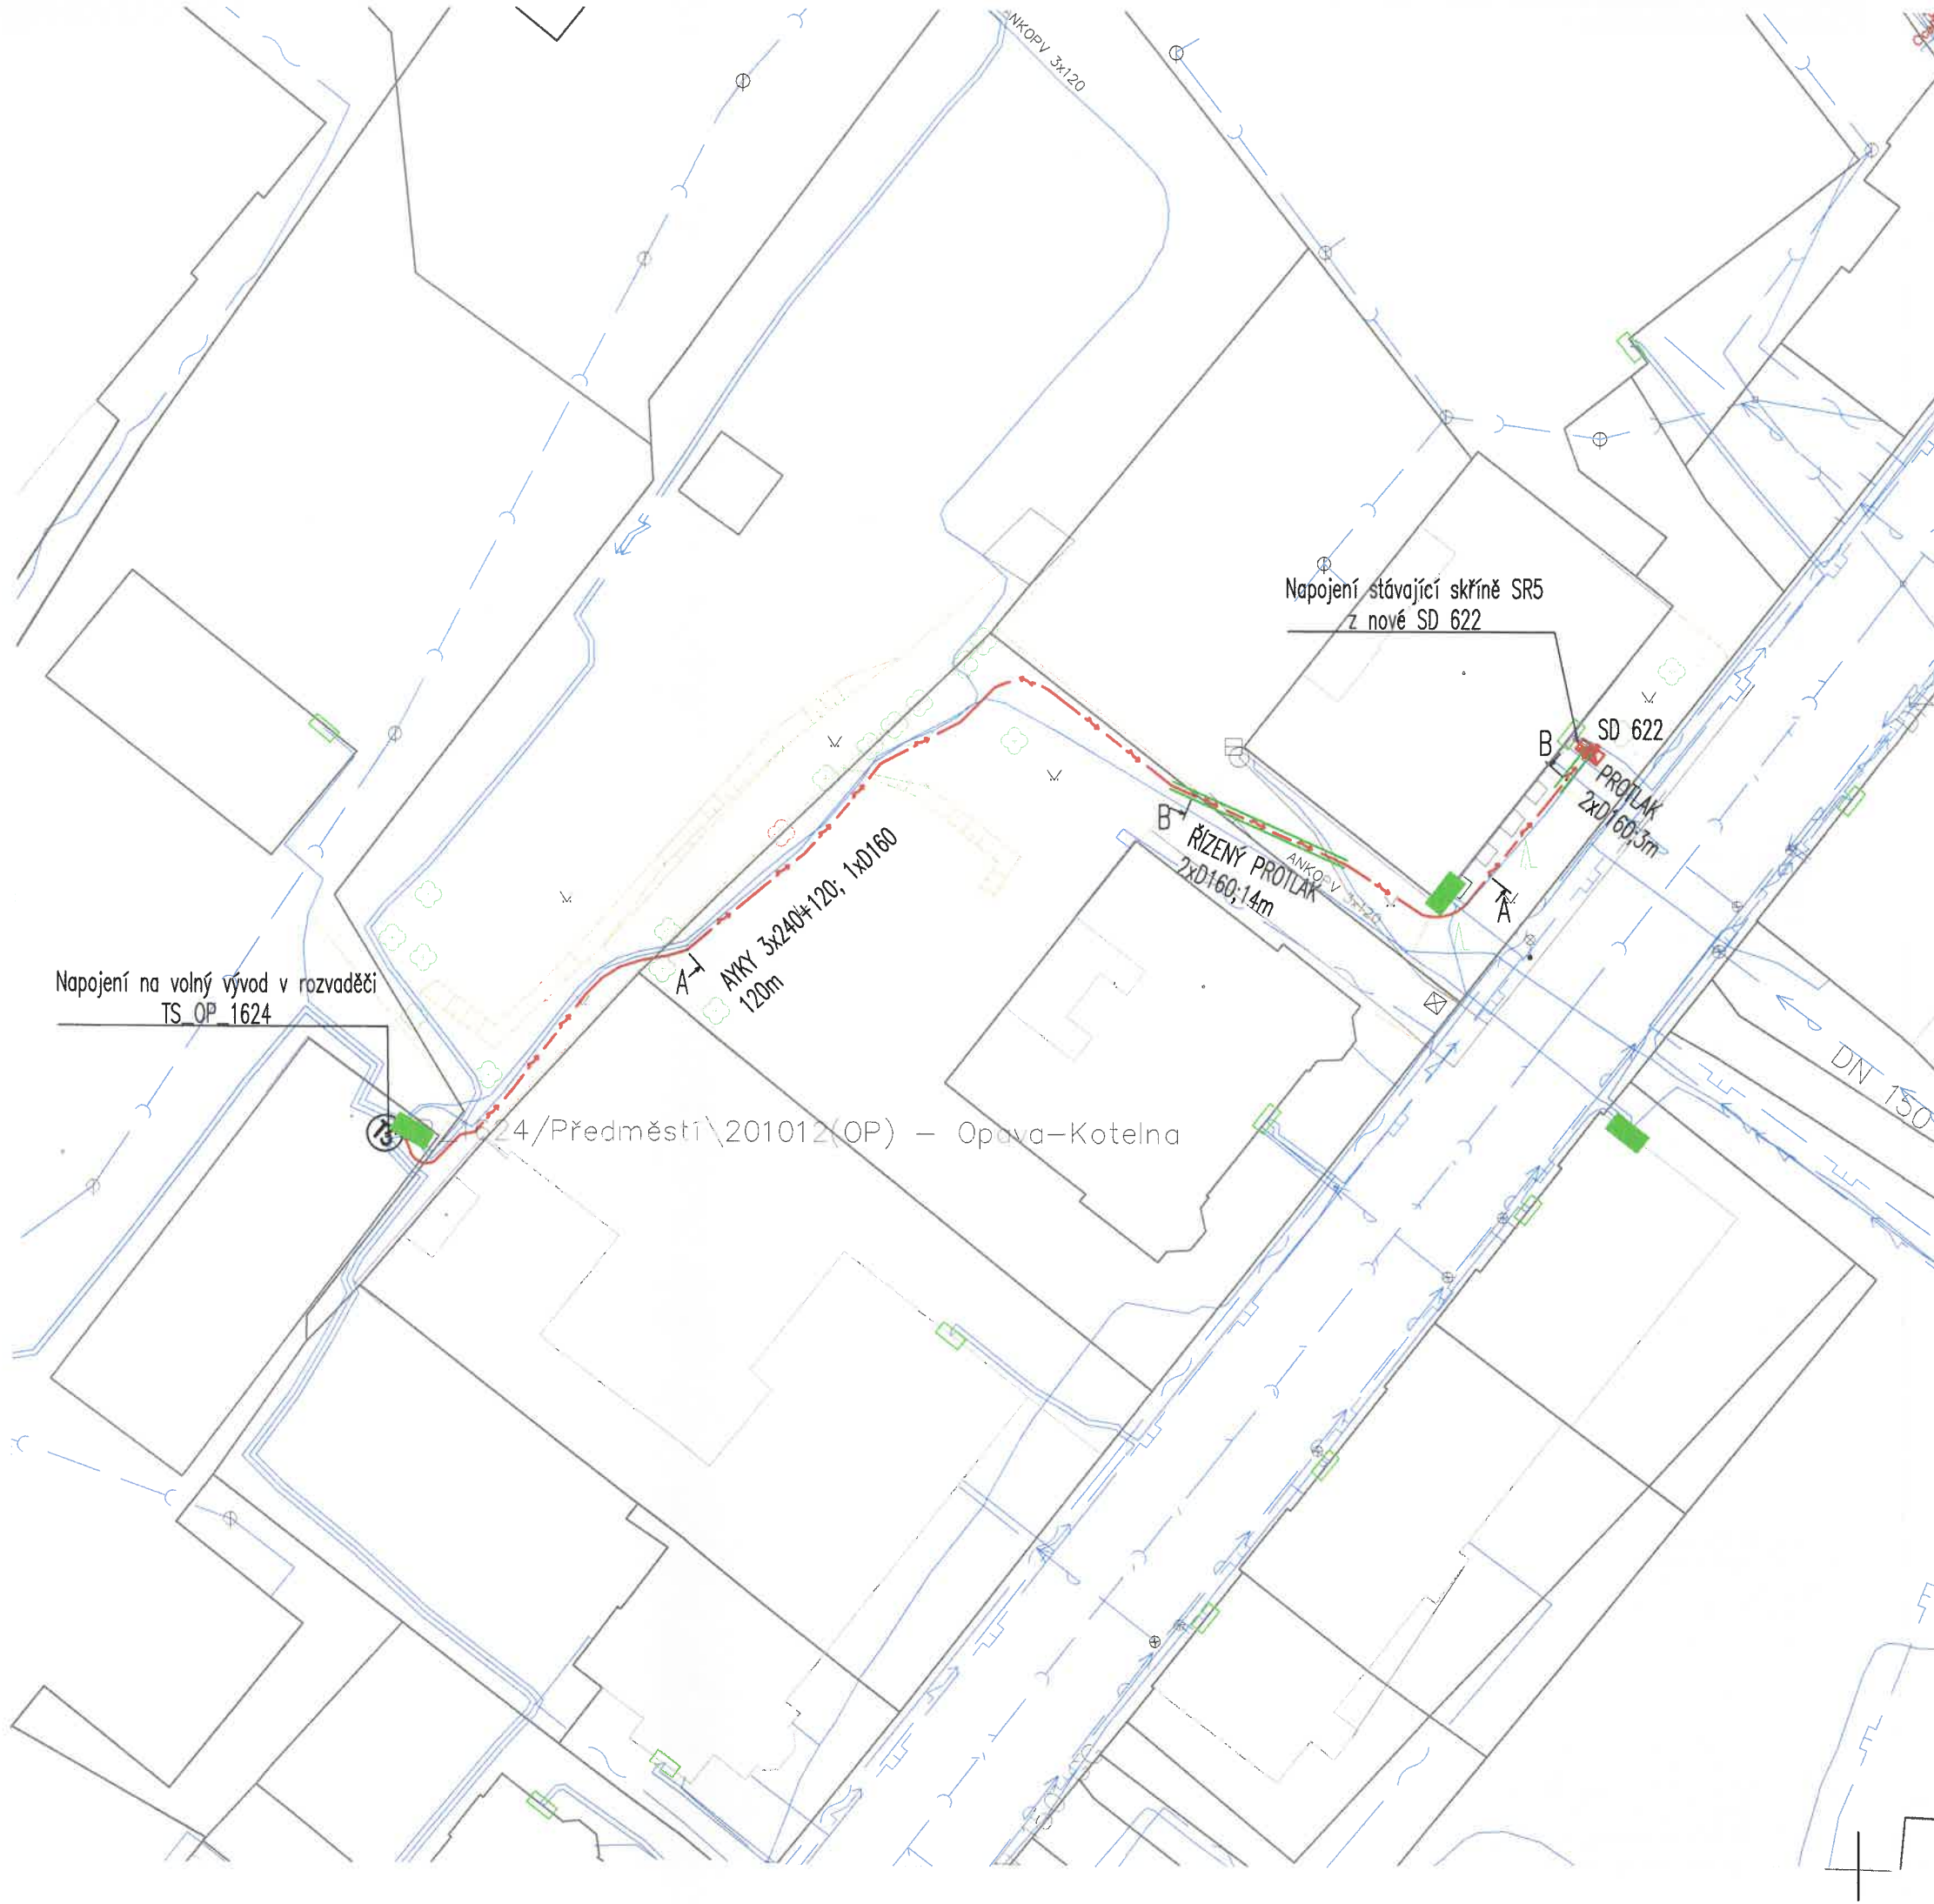

2073/2

hranice parcel KN
hranice k.ú.
navrhované ochranné pásmo
vedení NN
prostup pod komunikací, ochrana
rozvodná skříň

LEGENDA STÁVAJÍCÍCH SÍTÍ

vedení elektro NN podzemní
vedení elektro NN nadzemní
sdělovací vedení podzemní
vedení elektro VN podzemní
kanalizace
plynovod NTL
vodovod


POZNÁMKA
VÝŠKOVÝ SYSTÉM: Balt p.v.
SOUŘADNICOVÝ SYSTÉM: S-JTSK
KATASTRÁLNÍ ÚZEMÍ: OPAVA-PŘEDMĚSTÍ (OKRES: OPAVA)

STÁVAJÍCÍ SÍTĚ JSOU ZAKRESLENY DLE POSKYTNUTÝCH PODKLADŮ, PŘED ZAPOČETÍM PRACÍ A PŘI ZHOTOVOVÁNÍ MUSÍ BÝT RESPEKTOVÁNY VŠECHNY PODMÍNKY DOTČENÝCH SPRÁVCŮ, VLAS



NAPĚŤOVÁ SOUSTAVA: 3+PEN, AC, 50Hz, 0,4/0,23kV/TN-C
OCHRANA DLE ČSN 33 2000-4-41 ed.2: AUTOMATICKÝM ODPOJENÍM OD ZDROJE

NÁZEV STAVBY	
Opava, Mařádkova, ZŠSO p.o., pos.kNM	
VEDOUcí PROJEKTU Ing. HAVLENA Pavel	ZODPOVĚDNÝ PROJEKTANT TESÁRKOVÁ Martina
ZADATEL, OBJEDNATEL ČEZ Distribuce, a.s., Teplická 874/8, 405 02 Děčín	
ČÍSLO DEFINICE PROJEKTU IV-12-8011640	
ČÁST -	
NÁZEV VÝKRESU Celkový situační výkres	



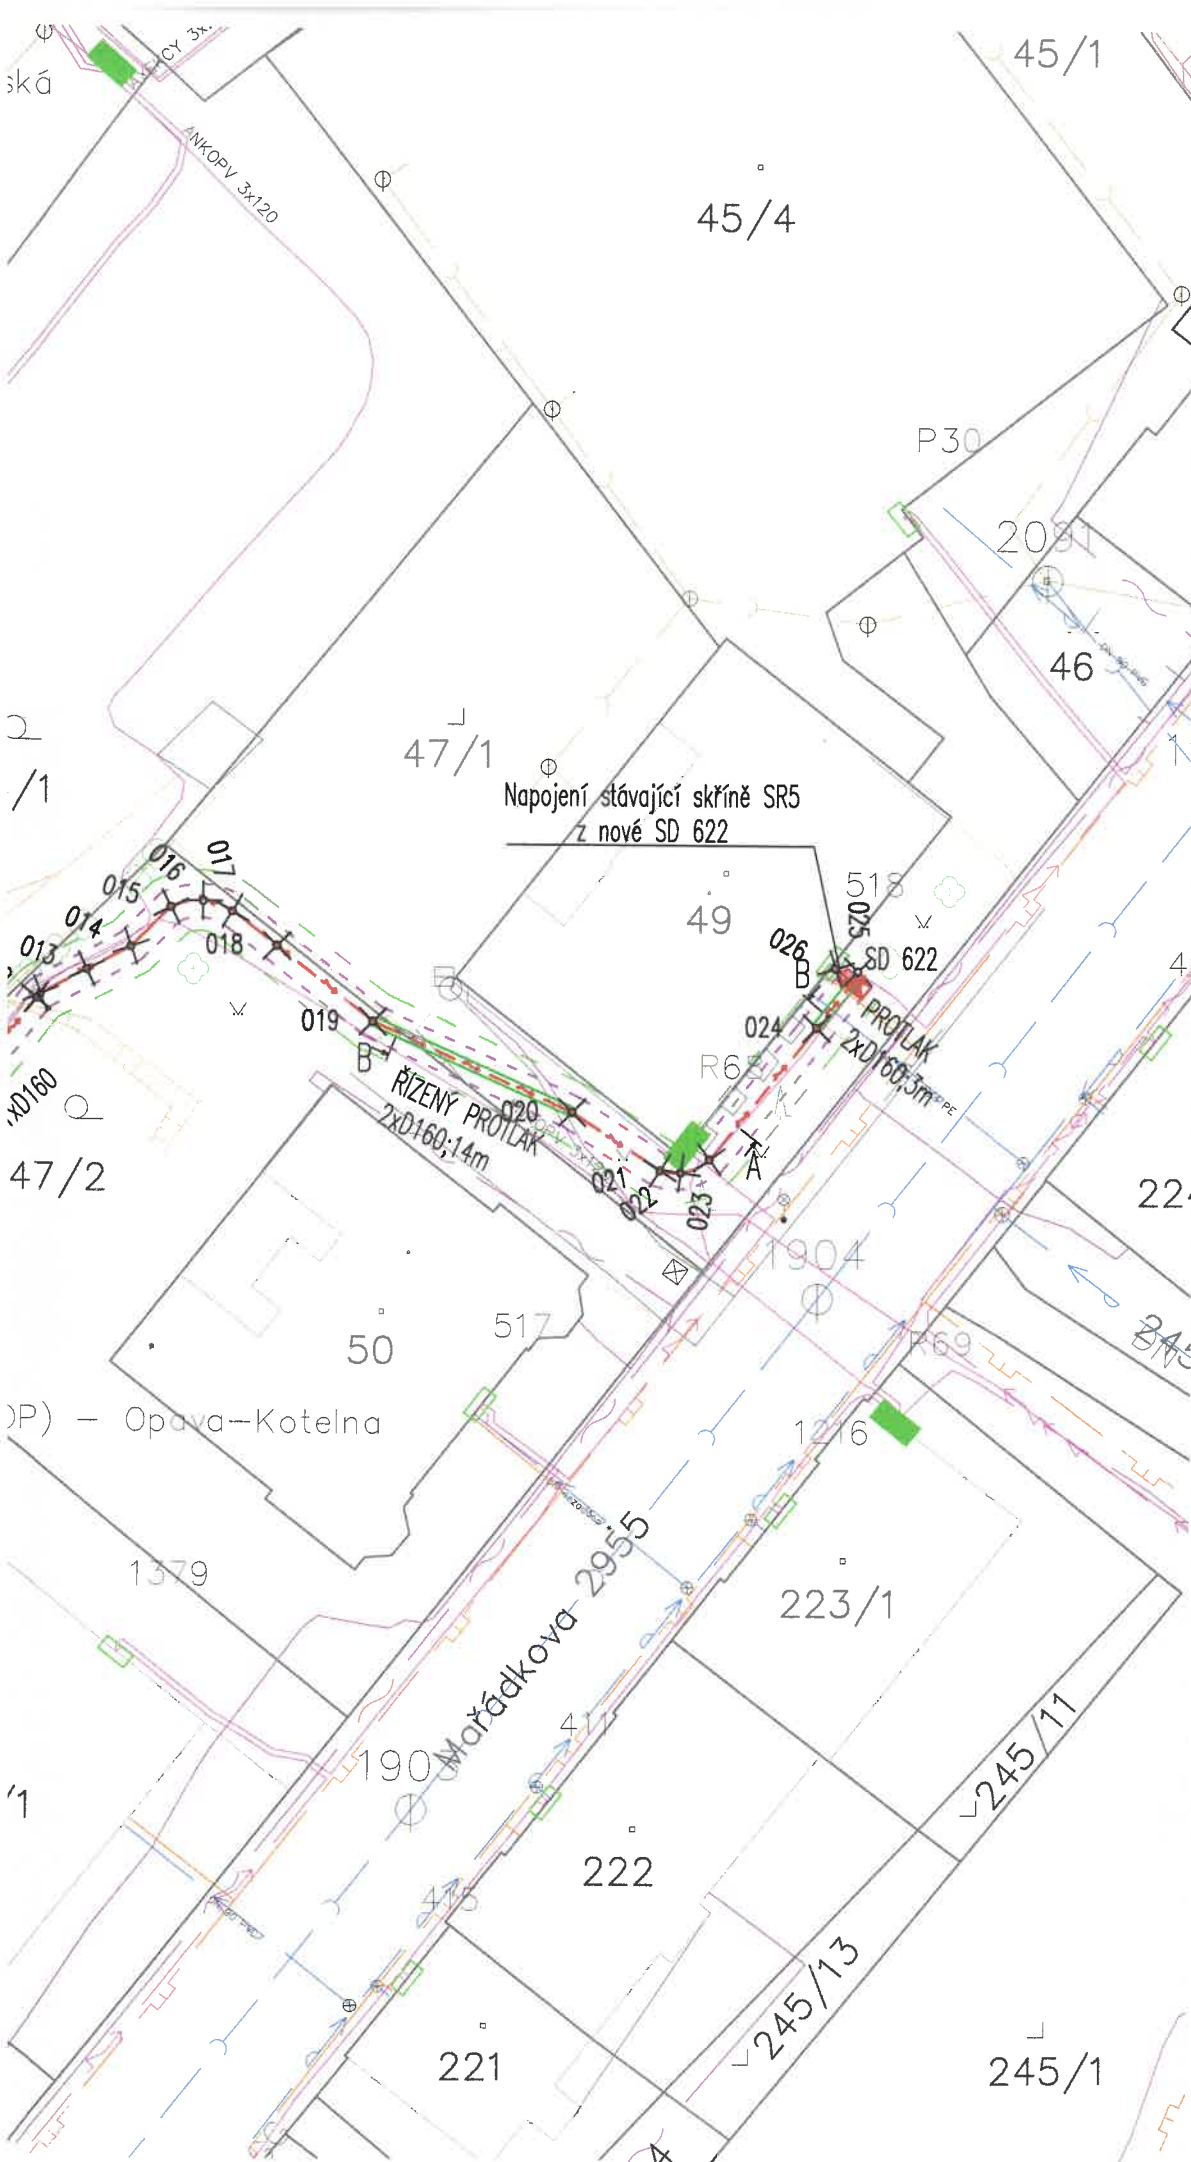

VYTÝČENÍ S-JTSK		
INDEX	Y coordinate	X coordinate
000	497360,744	1087158,002
001	497357,6728	1087155,928
002	497356,5141	1087155,685
003	497353,6917	1087152,419
004	497348,1252	1087145,09
005	497346,9609	1087143,916
006	497345,5939	1087143,075
007	497344,0443	1087142,596
008	497341,9755	1087142,234
009	497340,4711	1087141,785
010	497331,527	1087134,393
011	497325,9417	1087127,728
012	497325,6622	1087127,467
013	497322,5837	1087125,831
014	497319,6713	1087124,299
015	497317,0626	1087121,673
016	497314,9461	1087121,24
017	497312,967	1087121,891
018	497310,0511	1087124,148
019	497303,6725	1087129,113
020	497290,4346	1087135,053
021	497284,5949	1087138,871
022	497283,2349	1087139,008
023	497281,3449	1087138,117
024	497274,3515	1087129,362
025	497271,9312	1087126,299
026	497273,1281	1087125,434

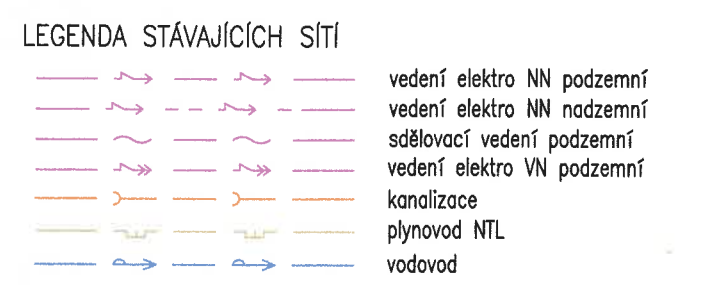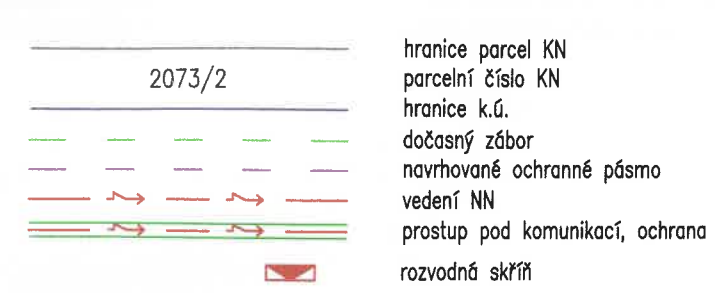

POZNÁMKA
VÝŠKOVÝ SYSTÉM: Balt p.v.
SOUŘADNICOVÝ SYSTÉM: S-JTSK
KATASTRÁLNÍ ÚZEMÍ: OPAVA-PŘEDMĚSTÍ (OKRES: OPAVA)


STÁVAJÍCÍ SÍTĚ JSOU ZAKRESLENY DLE POSKYTNUTÝCH PODKLADŮ, PŘED ZAPOČETÍM PRACÍ JE NUTNÉ JE VYTÝČIT
PŘI ZHOTOVOVÁNÍ MUSÍ BÝT RESPEKTOVÁNY VŠECHNY PODMÍNKY DOTČENÝCH SPRÁVCŮ, VLASTNÍKŮ A ORGÁNŮ

NAPĚŤOVÁ SOUSTAVA: 3+PEN, AC, 50Hz, 0,4/0,23kV/TN-C
OCHRANA DLE ČSN 33 2000-4-41 ed.2: AUTOMATICKÝM ODPOJENÍM OD ZDROJE

MAGISTRÁT MĚSTA OPAVY odbor výstavby	3
Dokumentace/projektová dokumentace byla ověřena a je součástí souhlasu/rozhodnutí sp.zn. VYST/ 4974/2016/16 ze dne 21.4.2016	





1

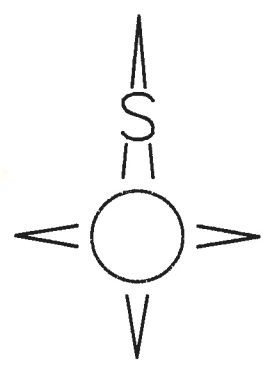

NÁZEV STAVBY Opava, Mařádkova, ZŠSO p.o., pos.kNN		ELEKTRO PROJEKCE s.r.o. Fráni Šrámka 1209/5 Ostrava - Mariánské Hory 709 00 www.elektro-projekce.cz info@elektro-projekce.cz	
VEDOUcí PROJEKTU Ing. HAVLENA Pavel	ZODPOVĚDNÝ PROJEKTANT TESÁRKOVÁ Martina	VYPRACOVAL Ing. KRYŠTOF Tomáš	
ŽADATEL, OBJEDNATEL ČEZ Distribuce, a.s., Teplická 874/8, 405 02 Děčín			
ČÍSLO DEFINICE PROJEKTU IV-12-8011640	STUPEŇ DÚR	DATUM 03/2016	
ČÁST -	FORMÁT A4 3	MĚŘÍTKO 1:500	
NÁZEV VÝKRESU Koordinační situační výkres		ARCHIVNÍ ČÍSLO ČÍSLO ZAKÁZKY 15.510.02	
		ČÍSLO VÝKRESU C.3	
		ZMĚNA 00	



VYTYČENÍ S-JTSK		
INDEX	Y coordinate	X coordinate
000	497360,744	1087158,002
001	497357,6728	1087155,928
002	497356,5141	1087155,685
003	497353,6917	1087152,419
004	497348,1252	1087145,09
005	497346,9609	1087143,916
006	497345,5939	1087143,075
007	497344,0443	1087142,596
008	497341,9755	1087142,234
009	497340,4711	1087141,785
010	497331,527	1087134,393
011	497325,9417	1087127,728
012	497325,6622	1087127,467
013	497322,5837	1087125,831
014	497319,6713	1087124,299
015	497317,0626	1087121,673
016	497314,9461	1087121,24
017	497312,967	1087121,891
018	497310,0511	1087124,148
019	497303,6725	1087129,113
020	497290,4346	1087135,053
021	497284,5949	1087138,871
022	497283,2349	1087139,008
023	497281,3449	1087138,117
024	497274,3515	1087129,362
025	497271,9312	1087126,299
026	497273,1281	1087125,434

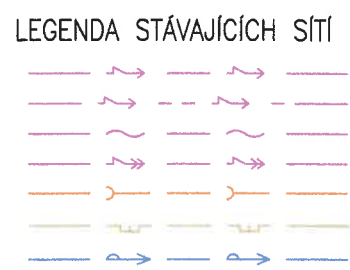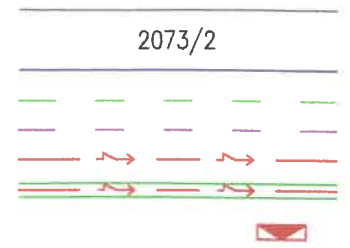

POZNÁMKA
VÝŠKOVÝ SYSTÉM: Balt p.v.
SOUŘADNICOVÝ SYSTÉM: S-JTSK
KATASTRÁLNÍ ÚZEMÍ: OPAVA-PŘEDMĚSTÍ

STÁVAJÍCÍ SÍTĚ JSOU ZAKRESLENY DLE
PŘI ZHOTOVÁNÍ MUSÍ BÝT RESPEKTOVÁNY

NAPĚŤOVÁ SOUSTAVA: 3+PEN, AC, 50kV
OCHRANA DLE ČSN 33 2000-4-41 e

NÁZEV STAVBY
Opava, Marešková
VEDOUcí PROJEKTU
Ing. HAVLENA Pavel
ŽADATEL, OBJEDNATEL
ČEZ Distribuce, a.s., Teplice
ČÍSLO DEFINICE PROJEKTU
IV-12-8011640
ČÁST
-
NÁZEV VÝKRESU
Koordináční s

MAGISTRÁT MĚSTA OPAVY odbor výstavby	3
Dokumentace/projektová dokumentace byla ověřena a je součástí souhlasu/rozhodnutí sp.zn. VYST/ 7077/2016/PS ze dne 31. 4. 2016	



1

KATASTRÁLNÍ ÚZEMÍ: OPAVA-PŘEDMĚSTÍ (OKRES: OPAVA); 711578

NAPĚŤOVÁ SOUSTAVA: 3+PEN, AC, 50Hz, 0,4/0,23kV/TN-C

OCHRANA DLE ČSN 33 2000-4-41 ed.2: AUTOMATICKÝM ODPOJENÍM OD ZDROJE

NÁZEV STAVBY Opava, Mařádkova, ZŠSO p.o., pos.kNN		 ELEKTRO PROJEKCE s.r.o. Fráni Šrámka 1209/5 Ostrava - Mariánské Hory 709 00 www.elektro-projekce.cz info@elektro-projekce.cz	
VEDOUcí PROJEKTU Ing. HAVLENA Pavel	ZODPOVĚDNÝ PROJEKTANT TESÁRKOVÁ Martina	VYPRACOVAL Ing. KRYŠTOF Tomáš	
ŽADATEL, OBJEDNATEL ČEZ Distribuce, a.s., Teplická 874/8, 405 02 Děčín			
ČÍSLO DEFINICE PROJEKTU IV-12-8011640	STUPEŇ DÚR	DATUM 03/2016	
ČÁST -	FORMÁT A4 3	MĚŘÍTKO -	
NÁZEV VÝKRESU Vzorové řezy, schéma		ARCHIVNÍ ČÍSLO ČÍSLO ZAKÁZKY 15.510.02	
		ČÍSLO VÝKRESU D.2.2	
		ZMĚNA 00	

PRO ULOŽENÍ KABELŮ, SOUBĚHY A KŘÍŽENÍ S JINÝMI SÍTĚMI PLATÍ
ČSN 73 6005 "PROSTOROVÉ USPOŘÁDÁNÍ SÍTÍ"

Nejmenší dovol. vzdálenosti (cm)		KABELY			PLYN		VODOVOD, POTRUBÍ	TEP.SÍTĚ	STOKY
		NN <1kV	VN <35kV	SLP	<5 kPa	<0,4 MPa			
NN, VO <1kV	VODOROVNÉ-SOUBĚH	5	20	10-30	40	60	40	30	50
	SVISLÉ-KŘÍŽENÍ	5	20	10-30	10	10	40	30	30
VN <35kV	VODOROVNÉ-SOUBĚH	20	20	30-80	40	60	40	100	50
	SVISLÉ-KŘÍŽENÍ	20	20	30-80	10	20	40	50	50

