





BLOKOVÉ SCHÉMA POPLACHOVÝ ZABEZPEČOVACÍ A TÍSŇOVÝ SYSTÉM – PZTS

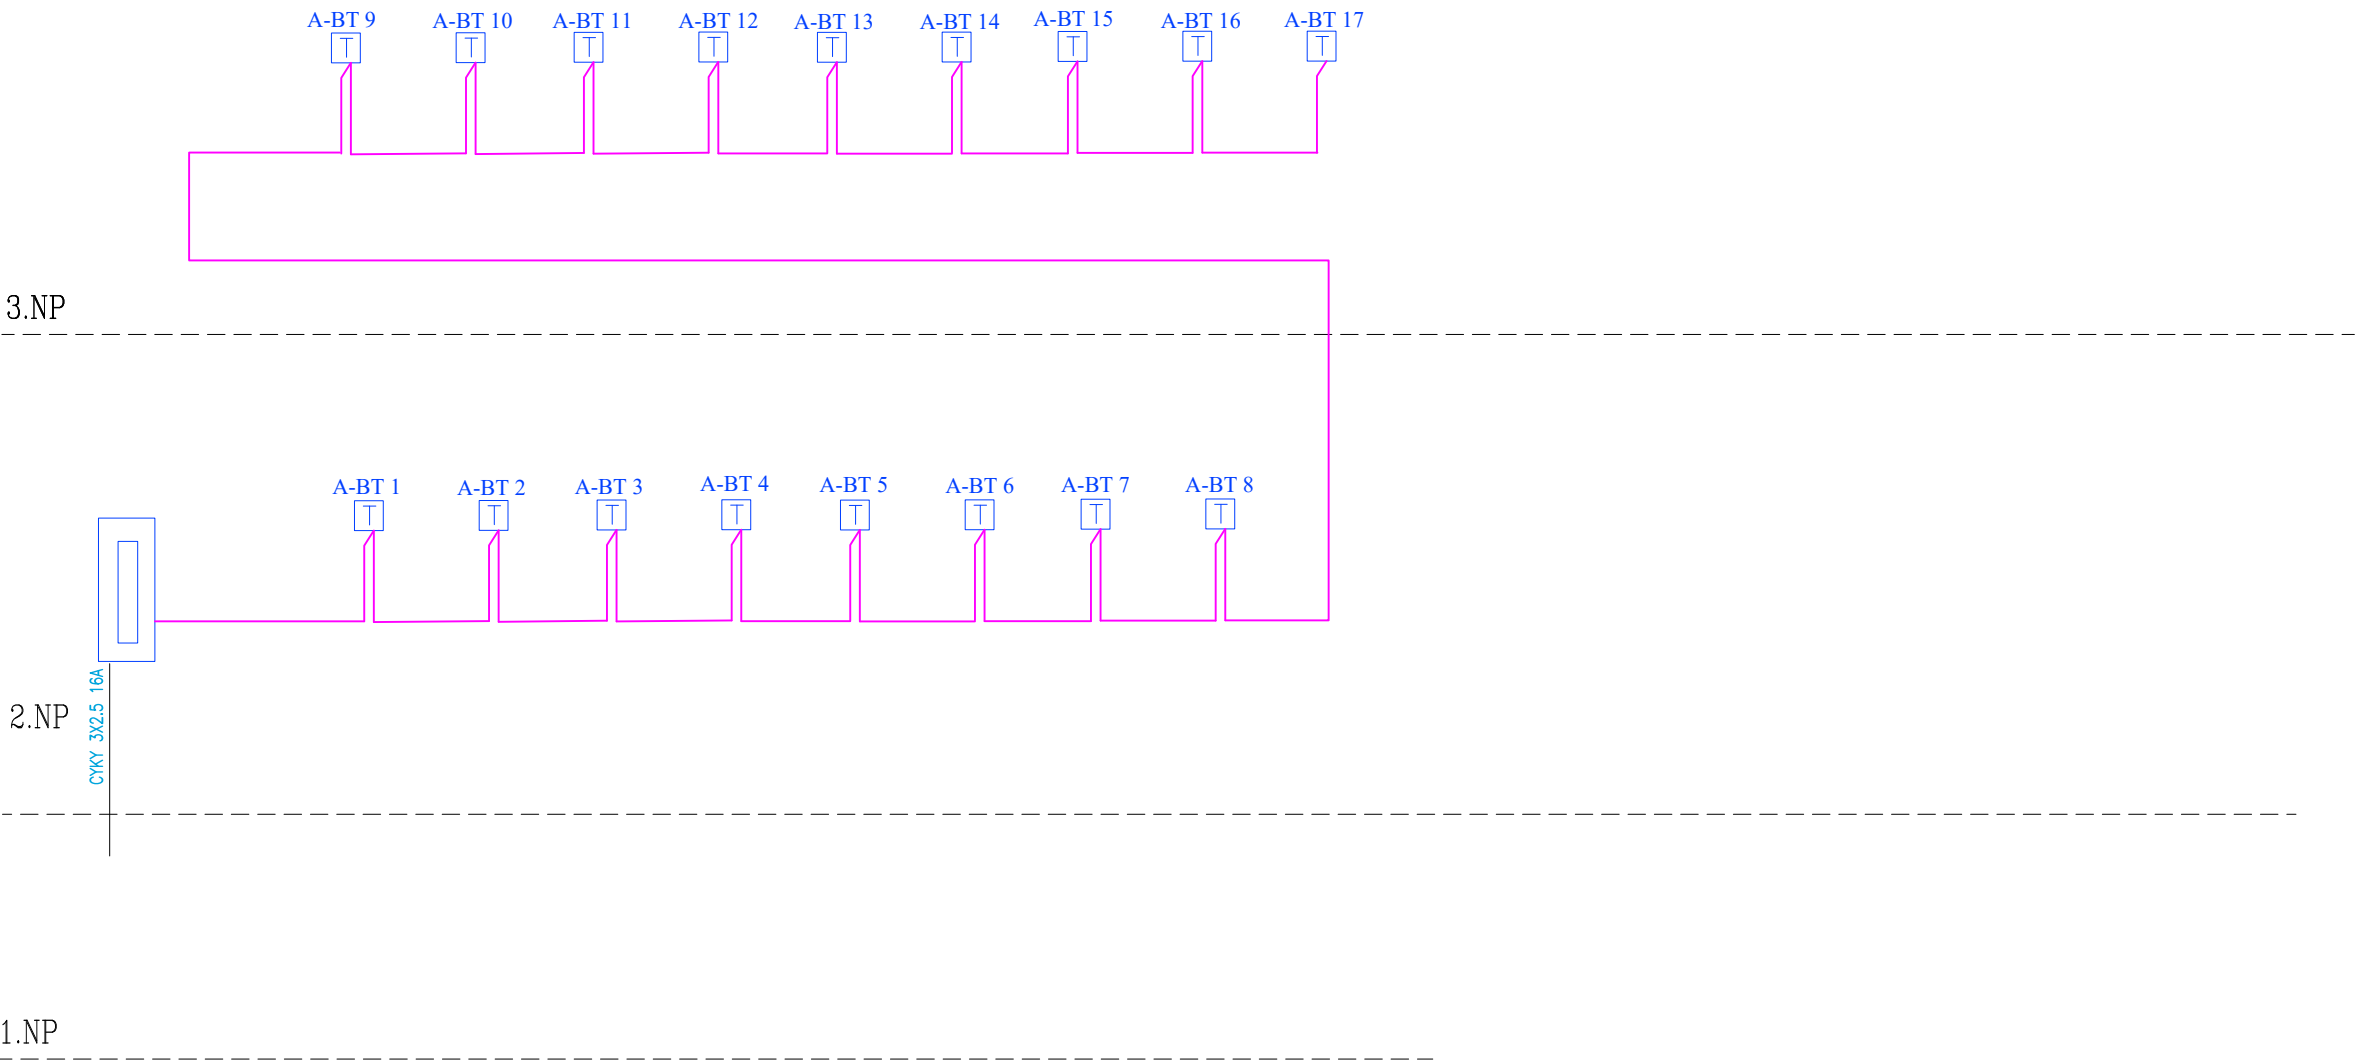

LEGENDA MaR:

-  MaR – Snímač teploty a relevantní vlhkosti sběrnicový
-  MaR – Řídící jednotka Mar (rozvaděč 36M do zdi)
-  MaR – JY–(st)Y 2x2x0.8

Upozornění : Při souběhu kabelů do 1000V s vedením sdělovacím je nutno dodržet odstup min. 20cm!!!

NÁZEV A MÍSTO AKCE : Základní škola Opava – Šrámkova 4 Zařízení silnoproudé a slaboproudé elektrotechniky a stavební úpravy pavilonu UV13Z–0 a spojovacích krčků K1V–A, K2VZ–A, K4V–A		INDETAIL s.r.o. Projektování elektrických zařízení IČ: 06717390, DIČ: CZ06717390 Zacpalova 379/27, 746 01 Opava Tel.: +420 605 521 889 E-mail: kamil.kratky@seznam.cz		
INVESTOR : Základní škola Opava, Šrámkova 4, příspěvková organizace Šrámkova 1457/4, 747 05 Opava	ZODPOVĚDNÝ PROJEKTANT :	Č.PARÉ.		
	KAMIL KRÁTKÝ, ČKAIT 1102773	1	2	3
	PODPIS :	4	5	6
PROFESE : D.1.4 – Technika prostředí staveb D.1.4.2 – Elektronické komunikace	PROJEKTANT PROFESE :			
	PETR KUČERA	7	8	9
	PODPIS :	Č.VÝKR.		
NÁZEV VÝKRESU : Blokové schéma MaR	STUPEŇ PD : DPS	D.1.4.2–21		
	MĚŘÍTKO : 1:100			
	DATUM : LEDEN 2024			