

PŮDORYS 1.NP (M 1:100)

U okenních nadpraží provést snížení podhledu tak, aby byla zachována funkčnost otevírání oken

KONSTRUKCE STĚN:

CELÁ KONSTRUKCE STĚN BUDE OPRÁŠENA (OMETENA) A NOVĚ VÝMALOVÁNA
VE SKLADĚ PENETRACE + DVOJNÁSOBNÁ MALBA OTĚRUVZDORNOU
MALÍŘSKOU SMĚSÍ, VÝMALBA TECHNICKÝCH MÍSTNOSTÍ A SOCIÁLNÍCH
ZARÍZENÍ BÍLOU BARVOU - ZSTATNÍ PLOCHY PASTELOVOU BARVOU


POŽADAVKY PO ÚPRAVĚ ELEKTROINSTALACE

V RÁMCI ROZPOČTU ELEKTROINSTALACE PROVEDENO VYSEKÁNÍ DRÁŽEK
V RÁMCI STAVEBNÍHO ROZPOČTU BUDE ŘEŠENO ZAOMÍTÁNÍ DRÁŽEK
DÉLKY A HLOUBKY DLE DOKUMENTACE ELEKTROINSTALACE

SOUPIS PRACTICE:





STÁVAJÍCÍ OMÍTKA STROPU PONECHÁBNA, NOVĚ BUDE PŘEVEDEN NOVÝ SÁDROKARTONOVÝ PODHLED STROPU VČETNĚ NOSNÉ ZÁVĚSNÉ KONSTRUKCE (CD, UD profily), SVĚTLÁ VÝŠKA MÍSTNOSTI cca 3275 mm (panel), NOVÝ PODHLED KOTVITĚ SNĚŽE KE STROPNÍ KONSTRUKCI, SÁDROKARTONOVÉ DESKY TL. 12,5 mm; STROPNÍ PODHLED VÝMALOVÁNÍ VE SKLADBĚ PENETRACE + DVOJNÁSOBNÁ MALBA OTĚRUVZDORNOU MALÍŘSKOU SMĚSÍ – BARVA BÍLÁ



STÁVAJÍCÍ OMÍTKA STROPU PONECHÁNA, NOVĚ BUDE PROVEDEN NOVÝ SÁDROKARTONOVÝ PROTIPOŽÁRNÍ PODHLED STROPU VČETNÉ NOSNÉ ZÁVĚSNÉ KONSTRUKCE (CD, UD PROFILY), SVĚTLÁ VÝŠKA MÍSTNOSTI cca 3275 mm (panel), NOVÝ PODHLED KOTVIT NA VÝŠKU DLE PŮDORYSU POD STROPNÍ KONSTRUKCI (nad úroveň u prosklených stěn dveří), SÁDROKARTONOVÉ DESKY PROTIPOŽÁRNÍ RED TL. 12,5 mm, STROPNÍ PODHLED VYMALOVÁN VĚ SKLADBĚ PENETRACE + DVOJNÁSOBNÁ MALBA OTĚRUVZDORNOU MALÍŘSKOU SMĚSÍ – BARVA BÍLÁ, V RÁMCÍ INSTALACE PODHLEDU OSADIT 14 KS REVIZNÍCH DVÍŘEK ROZM. 300/300 mm S PROTIPOŽÁRNÍ ODOLNOSTÍ 30 MINUT, OSADIT PO cca 4,0 m DĚLKÝ PODHLEDU

POZNÁMKA:

Dřevotřísková příčka mezi místnostmi 122 a 122a bude komplexně odstraněna
Bude nahrazena novou sádkartonovou stěnou až po výšku stropu - ve stejném umístění
Včetně dodávky ocelové zárubně a plných dveří 800/1970 mm

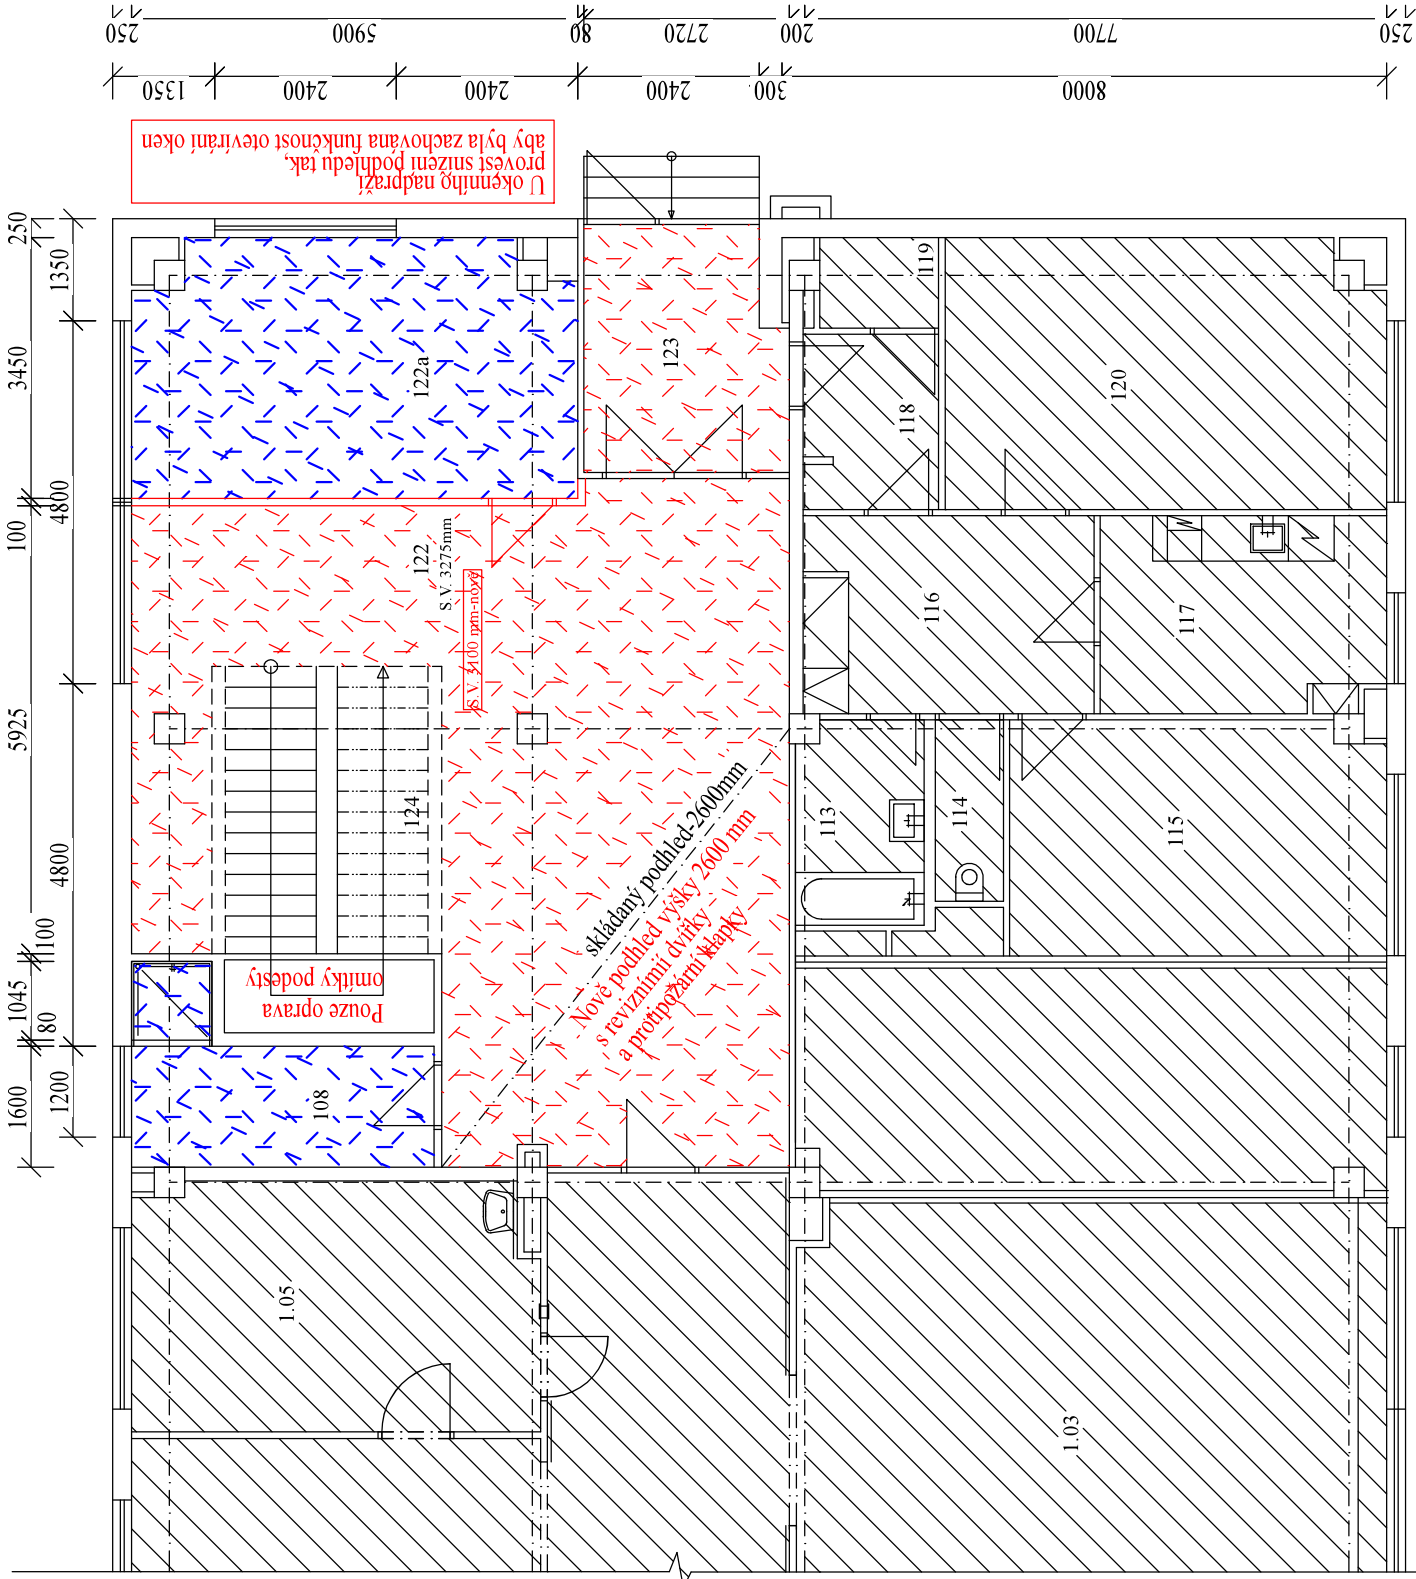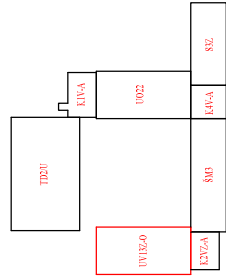

DOKUMENTACE K PROVÁDĚNÍ STAVBY

ZODPOVĚDNÝ PROJEKTANT		VYPRACOVAL	
Ing. JAN POSPÍŠIL		Ing. JAN POSPÍŠIL	
INVESTOR:	Základní škola Opava, Šrámkova 4, příspěvková organizace, Šrámková 1457/4		
MÍSTO STAVBY:	k. ú. KATEŘINKY U OPAVY		
Základní škola Opava - Šrámkova 4 Zařízení silnoproudé a slaboproudé elektrotechniky a stavební úpravy pavilonu UV13Z-O a spojovacích krčků K1V-A, K2VZ-A, K4V-A			
OBSAH VÝKRESU:			

Tabulka místností			Tabulka místností			Tabulka místností		
Číslo	Název	Plocha [m ²]	Číslo	Název	Plocha [m ²]	Číslo	Název	Plocha [m ²]
108	ŠATNA SE SPRCHOU	7,60	115	POKOJ	15,34	122	CHODBA	61,94
109	ÚČEBNA	70,55	116	HALA	10,07	122a	SKLAD	20,36
110	ÚČEBNA	69,26	117	KUCHYŇ	9,78	123	ZÁDVEŘÍ	6,96
111	SKLAD	23,06	118	PŘEDSÍŇ	4,01	124	SCHODIŠŤOVÝ PROSTOR	14,40
112	ŠATNA	44,44	119	KOMORA	1,90			
113	KOUPELNA	4,52	120	POKOJ	20,53			
114	WC	2,14	121	CHODBA	78,78			

Tabulka místnosti			Tabulka místnosti		
Číslo	Název	Plocha [m ²]	Číslo	Název	Plocha [m ²]
108	ŠATNA SE SPRCHOU	7,60	115	POKOJ	15,34
109	UČEBNA	70,55	116	HALA	10,07
110	UČEBNA	69,26	117	KUCHYŇ	9,78
111	SKLAD	23,06	118	PŘEDSÍŇ	4,01
112	ŠATNA	44,44	119	KOMORA	1,90
113	KOUPELNA	4,52	120	POKOJ	20,53
114	WC	2,14	121	CHODBA	78,78