PŮDORYS 2.NP (M 1:100)

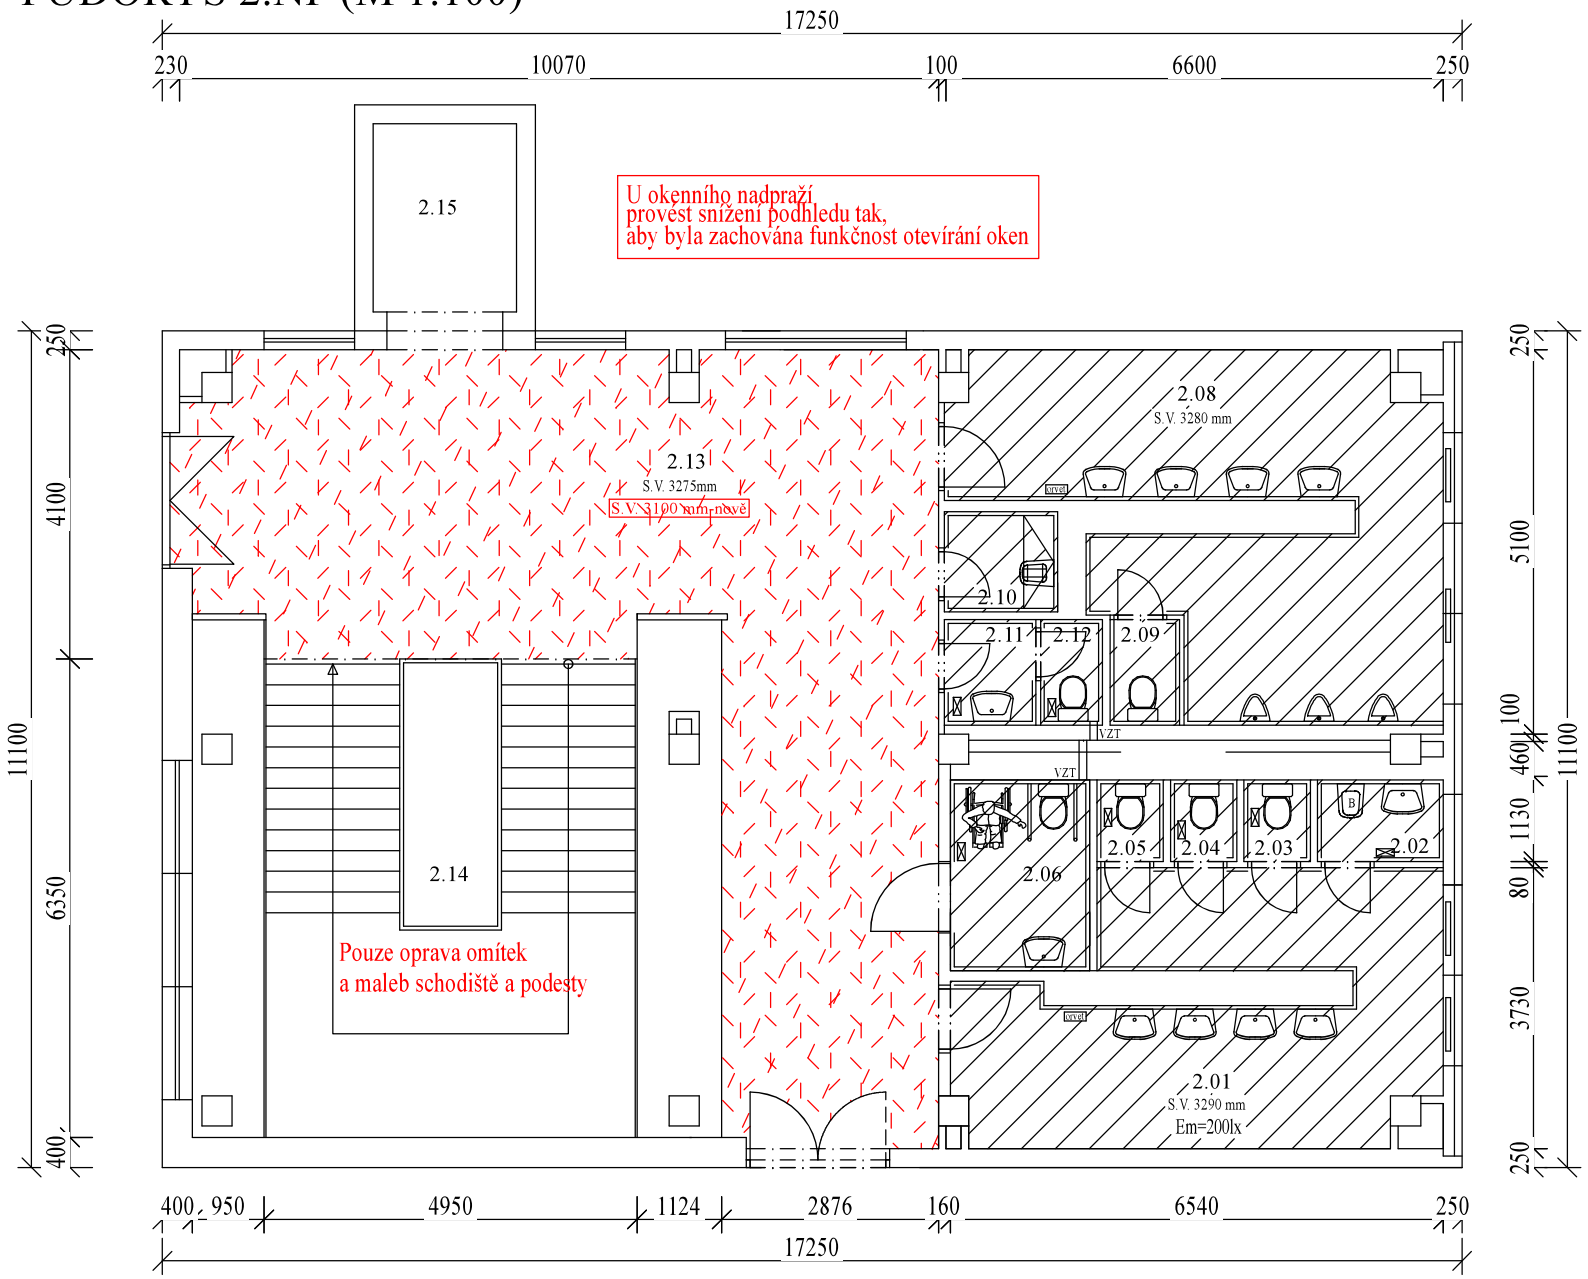

Tabulka místností			Tabulka místností		
Číslo	Jméno	Plocha [m2]	Číslo	Jméno	Plocha [m2]
2.01	SOCIÁLNÍ ZAŘÍZENÍ DÍVKY	18,99	2.13	HALA	65,90
2.02	HYGIENICKÁ KABINA DÍVKY	1,89	2.14	SCHODIŠŤOVÝ PROSTOR	30,48
2.03	WC DÍVKY	1,01	2.15	VÝTAH	4,18
2.04	WC DÍVKY	1,01			
2.05	WC DÍVKY	1,01			
2.06	SOCIÁLNÍ ZAŘÍZENÍ INVALIDÉ	4,60			
2.07	NEOBSAZENO				
2.08	SOC. ZAŘÍZENÍ CHLAPCI	23,3			
2.09	WC CHLAPCI	1,18			
2.10	ÚKLIDOVÁ KOMORA	2			
2.11	PŘEDSÍŇ PŘED WC-PEDAGOGOVÉ	1,7			
2.12	WC PEDAGOGOVÉ	1,18			

KONSTRUKCE STĚN:

CELÁ KONSTRUKCE STĚN BUDE OPRÁŠENA (OMETENA) A NOVĚ VYMALOVÁNA VE SKLADBĚ PENETRACE + DVOJNÁSOBNÁ MALBA OTĚRUVZDORNOU MALÍŘSKOU SMĚSÍ, VÝMALBA TECHNICKÝCH MÍSTNOSTÍ A SOCIÁLANÍCH ZAŘÍZENÍ BÍLOU BARVOU - OSTATNÍ PLOCHY PASTELOVOU BARVOU

POŽADAVKY PO ÚPRAVĚ ELEKTROINSTALACE

V RÁMCI ROZPOČTU ELEKTROINSTALACE PROVEDENO VYSEKÁNÍ DRÁŽEK
V RÁMCI STAVEBNÍHO ROZPOČTU BUDE ŘEŠENO ZAOMÍTÁNÍ DRÁŽEK
DÉLKY A HLOUBKY DLE DOKUMENTACE ELEKTROINSTALACE

SOUPIS PRACÍ:

STÁVAJÍCÍ OMÍTKA STROPU PONECHÁNA, NOVĚ BUDE PROVEDEN NOVÝ SÁDROKARTONOVÝ PROTIPOŽÁRNÍ PODHLED STROPU VČETNĚ NOSNÉ ZÁVĚSNÉ KONSTRUKCE (CD, UD profily), SVĚTLÁ VÝŠKA MÍSTNOSTI cca 3275 mm (panel), NOVÝ PODHLED KOTVIT NA VÝŠKU DLE PŮDORYSU POD STROPNÍ KONSTRUKCI (nad úroveň u prosklených stěn dveří), SÁDROKARTONOVÉ DESKY PROTIPOŽÁRNÍ RED TL. 12,5 mm, STROPNÍ PODHLED VYMALOVÁN VE SKLADBĚ PENETRACE + DVOJNÁSOBNÁ MALBA OTĚRUVZDORNOU MALÍŘSKOU SMĚSÍ – BARVA BÍLÁ, V RÁMCI INSTALACE PODHLEDU OSADIT 6 KS REVIZNÍCH DVÍŘEK ROZM. 300/300 mm S PROTIPOŽÁRNÍ ODOLNOSTÍ 30 MINUT, OSADIT PO cca 4,0 m DÉLKY PODHLEDU

PROSTOR NEŘEŠEN
BUDE PROVEDENA POUZE VÝMALBA STRUPU - BARVA BÍLÁ

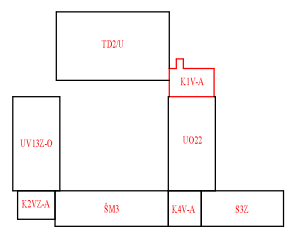

PAVILON K1V-A (1.NP)
DOKUMENTACE K PROVÁDĚNÍ STAVBY

ZODPOVĚDNÝ PROJEKTANT	*VYPRACOVAL*	POSPÍŠIL PROJEKTY
Ing. JAN POSPÍŠIL	Ing. JAN POSPÍŠIL	Jaselska 3054/15, 746 01 Opava 777 856 878, 775 077 436 e-mail: jan.pospisil@pospisilprojekty.cz
INVESTOR:	Základní škola Opava, Šrámkova 4, příspěvková organizace, ŠRámková 1457/4	
MÍSTO STAVBY:	k.ú. KATEŘINKY U OPAVY	*DATUM* 01-2024
Základní škola Opava - Šrámkova 4 Zařízení silnoproudé a slaboproudé elektrotechniky a stavební úpravy pavilonu UV13Z-O a spojovacích krčků K1V-A, K2VZ-A, K4V-A		*FORMÁT* 2*A4
		Č. ZAKÁZKY --
		STUPEŇ PD DPS
OBSAH VÝKRESU: PŮDORYS 2.NP - STAVEBNÍ ÚPRAVY		*MĚŘÍTKO:* 1:100
		ČÍSLO VÝKRESU: D-11