

MAGISTRÁT MĚSTA OPAVY



MMOPX0276UPW

ODBOR VÝSTAVBY A ÚZEMNÍHO PLÁNOVÁNÍ

ČZ-746 01 Opava, Horní náměstí 69

Váš dopis zní:

Ze dne:

Spisová značka:

Naše značka (Č.j.):

Vyřizuje:

Pracoviště:

Telefon:

Fax:

E-mail:

Datum:

VYST/8192/2024/NO
MMOP 49417/2024
Norská Jana
Krnovská 71C
553 756 837
553 756 141
jana.norska@opava-city.cz
4.4.2024

Toto rozhodnutí nabývá právní
moci dne 04-04-2024
MAGISTRÁT MĚSTA OPAVY
odbor výstavby a územního plánování
dne 04-04-2024

[Handwritten signature]

Výroková část:

Odbor výstavby a územního plánování Magistrátu města Opavy, jako stavební úřad příslušný podle § 13 odst. 1 písm. c) zákona č. 183/2006 Sb., o územním plánování a stavebním řádu (stavební zákon), ve znění pozdějších předpisů (dále jen "stavební zákon"), ve spojení s § 334a odst. 3 zákona č. 283/2021 Sb., stavební zákon, ve znění pozdějších předpisů, ve spojení s územním plánováním a stavebním řízením (dále jen "společné řízení") posoudil podle § 94a stavebního zákona žádost o vydání společného povolení, kterou dne 7.3.2024 podal

Statutární město Opava, Horní náměstí 69, 746 01 Opava,
které zastupuje Ing. Jan Liška, Severní 4, 747 18 Píšť

(dále jen "žadatel"), a na základě tohoto posouzení rozhodl takto:

- Podle § 94p odst. 1 stavebního zákona a § 13a vyhlášky č. 503/2006 Sb., o podrobnější úpravě územního rozhodování, územního opatření a stavebního řádu

schvaluje stavební záměr

na stavbu:

nástavba a stavební úpravy školní budovy spojené s instalací fotovoltaického systému
Opava, Kateřinky č.p. 1333, Srámkova 6

(dále jen "stavba") na pozemku st. p. 1861 (zastavěná plocha a nádvoří) v katastrálním území Kateřinky u Opavy.

Stavba obsahuje:

- Stávající stav: stávající objekt je nepodsklepený, dvoupodlažní, s plochou střechou, provedenou betonovou panelovou konstrukcí s nosným sloupovým systémem.
- V rámci stavebních úprav bude provedena instalace systému FVE na střešní konstrukci stavby a s tím spojená nástavba – technická místnost na střeše objektu. Nástavba o půdorysných rozměrech 2,90 x 2,50 m bude umístěna na ploše střeše objektu st. p. 1861 v kat. území Kateřinky u Opavy, a to v její střední části tj. ve vzdálenosti cca 15,50 m od její jihozápadní vnější strany atiky a ve vzdálenosti cca 3,00 m od její severozápadní vnější strany atiky. Nástavba bude jednopodlažní, zastřešená rovnou střechou. Výška nástavby bude cca 3,10 m nad úrovní stávající střechy.

- **Konstrukční řešení:** Technická místnost pro ovládání FVE panelů bude umístěna v nástavbě na střešním pláště. Nástavba bude postavena na ocelový roznášecí rošt. Jedná se o lehkou dřevěnou konstrukci opláštěnou konstrukčními deskami a následně zateplenou. Konstrukce obvodových stěn, podlahy a střešního pláště je tvořena z dřevěných KVH hranolů, které jsou k sobě montovány jako trémová konstrukce a následně 2 x opláštěná. Jako střešní krytina bude použita střešní fólie. V nástavbě - technické místnosti bude osazena technologie FVE panelů a klimatizační jednotka. Technická místnost bude přístupná ze střechy budovy. Fotovoltaické panely budou kotveny na pomocnou konstrukci, která bude kotvena na ocelovou roznášecí konstrukci podloženou betonovými dlaždicemi jako roznášecí prvek konstrukce, které budou uloženy na střešní plášť. Jedná se o 56 ks panelů o celkovém výkonu 27 kWp. Fotovoltaické panely budou spojeny do jednotlivých stringů. Přeměna vyrobené DC energie na AC energii bude probíhat ve fotovoltaických střídačích, které jsou přes el. ochrany připojeny do elektroinstalace objektu. Vyrobená el. energie bude primárně spotřebována v objektu, přebytky budou ukládány do baterie uložené v nové technické místnosti.

Ostatní podrobnosti týkající se povolované stavby jsou zřejmé z projektové dokumentace, která je součástí spisu.

Stanoví podmínky pro umístění stavby:

1. Stavba bude umístěna v souladu s grafickou přílohou rozhodnutí, která obsahuje výkres současného stavu území – situace katastrální, výkres v měřítku 1:500 (č. výkresu C2) s požadovaným umístěním stavby, s vyznačením vazeb a vlivů na okolí.

Stanoví podmínky pro provedení stavby:

1. Stavba bude provedena podle projektové dokumentace, kterou vypracoval Ing. Dušan Václavík (ČKAIT 1100972 D1), Ing. Zbyněk Valdmann (ČKAIT 1102395), Ing. František Targoš (ČKAIT 3000421); případné změny nesmí být provedeny bez předchozího povolení stavebního úřadu.
2. Žadatel oznámí stavebnímu úřadu tyto fáze výstavby pro kontrolní prohlídky stavby:
 - ukončení stavby.
3. Stavba bude dokončena do dvou let ode dne nabytí právní moci tohoto rozhodnutí.
4. Stavba bude prováděna stavebním podnikatelem, který je oprávněn k provádění stavebních nebo montážních prací jako předmětu své činnosti podle zvláštních právních předpisů. V souladu s ustanovením § 160 stavebního zákona zabezpečí stavební podnikatel odborné vedení provádění stavby stavbyvedoucím.
5. Žadatel oznámí stavebnímu úřadu termín zahájení stavby a název a sídlo stavebního podnikatele, který bude stavbu provádět.
6. Na cizí pozemky lze vstupovat jen se souhlasem jejich vlastníků.
7. Veřejné komunikace a chodníky v dotčeném území nutno udržovat v bezpečném a provozuschopném stavu. Provozem stavby nesmí být tyto znečišťovány, v opačném případě zajistí stavebník jejich pravidelné čištění. Vjezdem narušené části veřejného pozemku nutno před kolaudací stavby uvést do původního stavu.
8. Při provádění stavby je nutno respektovat stávající vedení inženýrských sítí a jejich ochranná pásma. Před zahájením prací zajistí stavebník vytýčení veškerých inženýrských sítí, které se v prostoru stavbou dotčeném nacházejí.
9. Při provádění stavby je nutno dodržovat předpisy týkající se bezpečnosti práce a technických zařízení, zejména vyhlášky č. 591/2006 Sb., o bližších požadavcích na bezpečnost a ochranu zdraví při práci na staveništích, zákona č. 309/2006 Sb., o zajištění dalších podmínek bezpečnosti a ochrany zdraví při práci, nařízení vlády č. 362/2005 Sb., o bližších požadavcích na bezpečnost a ochranu práce na pracovištích s nebezpečím pádu z výšky nebo do hloubky a další související předpisy.
10. Při stavbě budou dodržena ustanovení vyhlášky č. 268/2009 Sb., o technických požadavcích na stavby, která upravuje požadavky na provádění staveb, ve znění pozdějších změn.
11. Budou splněny podmínky vyplývající z požárně bezpečnostního řešení stavby, které vypracoval Ing. Zbyněk Valdmann v listopadu 2023.

Účastníci řízení, na něž se vztahuje rozhodnutí správního orgánu, jsou dle § 27 odst. 1 zákona č. 500/2004 Sb., správní řád, ve znění pozdějších předpisů (dále jen „správní řád“) v návaznosti na ustanovení § 94m odst. 2 stavebního zákona:

- žadatel dle § 94k písm. a) stavebního zákona:

Statutární město Opava, IČ: 00300535, Horní náměstí č.p. 382/69, 746 01 Opava 1.

Odůvodnění:

Žadatel podal dne 7.3.2024 společné oznámení záměru „nástavba a stavební úpravy spojené s instalací fotovoltaického systému, Opava, Kateřinky č.p. 1333, Šrámkova 6“.

Stavební úřad došel k závěru, že nejde o případ, pro který postačí územní souhlas podle § 96 odst. 2 stavebního zákona, nebo o případ, pro který je vyžadováno ohlášení stavebnímu úřadu podle § 104 odst. 1 stavebního zákona, a proto podle § 96a odst. 5 stavebního zákona rozhodl usnesením ze dne 8.3.2024 pod č.j.: MMOP 37414/2024 o provedení společného řízení

Stavební úřad oznámil opatřením ze dne 12.3.2024 pod č.j.: MMOP 37437/2024 zahájení společného řízení známým účastníkům řízení a dotčeným orgánům. Současně podle ustanovení § 94m odst. 3 stavebního zákona upustil od ohledání na místě a ústního jednání, protože jsou mu dobře známy poměry v území a žádost poskytuje dostatečný podklad pro posouzení stavebního záměru a stanovení podmínek k jeho provádění, a stanovil, že ve lhůtě do 15 dnů od doručení tohoto oznámení mohou účastníci řízení uplatnit své námítky a dotčené orgány svá závazná stanoviska.

Dále stavební úřad účastníkům řízení sdělil, že mají podle ustanovení § 36, odst. 3 správního řádu možnost nejpozději do 3 pracovních dnů od skončení lhůty, určené pro podání námitek, vyjádřit se k podkladům rozhodnutí.

Stavební úřad v provedeném společném řízení přezkoumal předloženou žádost, projednal ji s účastníky řízení, veřejností a dotčenými orgány a ve smyslu ustanovení § 94o stavebního zákona posoudil, zda je záměr žadatele v souladu s požadavky stavebního zákona a jeho prováděcích právních předpisů, dále s požadavky na veřejnou dopravní nebo technickou infrastrukturu k možnosti a způsobu napojení nebo k podmínkám dotčených ochranných a bezpečnostních pásem, zvláštních právních předpisů a se závaznými stanovisky, popřípadě s rozhodnutími dotčených orgánů podle zvláštních právních předpisů nebo stavebního zákona, popřípadě s výsledkem řešení rozporů.

Posouzení záměru žadatele v souladu s ustanovením § 94o, odst. 1 stavebního zákona:

podle odst. a) ***s požadavky tohoto zákona a jeho prováděcích právních předpisů,***

Stavba splňuje obecné technické požadavky na stavby podle vyhlášky č. 268/2009 Sb. o technických požadavcích na stavby, ve znění pozdějších změn, zejména jednotlivá ustanovení části třetí vyhlášky – „požadavky na bezpečnost a vlastnosti staveb“:

- § 8 – základní požadavky – stavba je navržena tak, že je při respektování hospodárnosti vhodná pro určené využití a současně splňuje základní požadavky, kterými jsou mechanická odolnost, požární bezpečnost, ochrana zdraví osob a zvířat, zdravých životních podmínek a životního prostředí, ochrana proti hluku a bezpečnost při užívání,
- § 9 – mechanická odolnost a stabilita – stavba je navržena v souladu s normovými hodnotami, jak vyplývá z projektové dokumentace. Statické posouzení vypracoval Ing. František Targoš (ČKAIT 3000421).
- § 10, odst. 1 - všeobecné podmínky pro ochranu zdraví, zdravých životních podmínek a životního prostředí – stavba je navržena tak, že neohrožuje život a zdraví osob, bezpečnost, zdravé životní podmínky jejich uživatelů ani uživatelů okolních staveb a neohrožuje životní prostředí nad limity, obsažené v jiných právních předpisech zejména následkem uvolňování látek, nebezpečných pro zdraví a životy osob, zvířat a pro rostliny, nepříznivých účinků elektromagnetického záření, uvolňování emisí nebezpečných záření, zejména ionizujících a nevhodných světelně technických vlastností.

části čtvrté vyhlášky – „požadavky na stavební konstrukce staveb“,

části páté vyhlášky – „požadavky na technická zařízení staveb“,

části šesté vyhlášky – „zvláštní požadavky pro vybrané druhy staveb“.

- Stavba splňuje obecné technické požadavky na stavby podle vyhlášky č. 501/2006 Sb. o obecných požadavcích na využívání území, ve znění pozdějších změn, zejména jednotlivá ustanovení části třetí vyhlášky – „požadavky na vymezení pozemků a umístování staveb na nich“
- § 20 odst. 1 - V souladu s cíli a úkoly územního plánování a s ohledem na souvislosti a charakter území je obecným požadavkem takové vymezení pozemků, stanovování podmínek jejich využívání a umístování staveb na nich, které nezhoršuje kvalitu prostředí a hodnotu území.

Záměr je v souladu s cíli a úkoly územního plánování. Stavba nebude mít negativní vliv na životní prostředí, nevyžádá si žádná opatření, kterými by bylo nutno respektovat zachování stávajícího stavu životního prostředí. Stavba není výrobního charakteru a neprodukuje žádné škodlivé vlivy. Navržené umístění stavby splňuje požadavky urbanistické, architektonické, životního prostředí, hygienické, požární ochrany, bezpečnosti a na zachování pohody bydlení. Umístěním stavby nedojde k navýšení dopravy.

Záměr byl posuzován také z hlediska územně plánovací dokumentace obce, tj. Územní plán Opavy ve znění poslední platné změny tj. Změny č. 2, vydané dne 19. 12. 2022, s nabytím účinnosti dne 19. 1. 2023 (dále jen "ÚP"). Dle ÚP se záměr nachází v zastavěném území, v ploše občanského vybavení – veřejné infrastruktury (OV), ve které patří mezi využití hlavní stavby a zařízení pro vzdělávání a výchovu. Mezi využití přípustné patří také fotovoltaické systémy pro zásobování staveb elektrickou energií umístěvané pouze na objektech. Dle předložené dokumentace se záměrem nezmění celkový charakter objektu ani zastavěnost pozemku. Záměr je v souladu s ÚP.

- § 20 odst. 3 - Pozemek záměru je vymezen tak, že svými vlastnostmi, zejména velikostí, polohou, plošným a prostorovým uspořádáním, umožňuje využití pro navrhovaný účel a je dopravně napojen na stávající komunikaci.
- § 23, odst. 1 – *obecné požadavky na umístění staveb* – Stavba je napojena na síť technické infrastruktury a pozemní komunikaci, a její umístění na pozemku umožní přístup požární techniky a provedení jejího zásahu. Stavba žádnou svou částí nepřesahuje na sousední pozemek.

- Umístění a provedení stavby bylo posouzeno podle vyhl. č. 398/2009 Sb., o obecných technických požadavcích zabezpečujících bezbariérové užívání staveb a podle ust. § 2 nevyžaduje navrhovaný druh stavby splnění stanovených požadavků.

Podle odst. b) **s požadavky na veřejnou dopravní nebo technickou infrastrukturu k možnosti a způsobu napojení nebo k podmínkám dotčených ochranných a bezpečnostních pásem,**

- pozemek stavby je napojen přes stávající veřejné chodníky a prostranství na veřejnou komunikaci stávajícím sjezdem. Záměr nevyžaduje žádné nové stavby technické infrastruktury nebo napojení na ně.

Podle odst. c) **s požadavky zvláštních právních předpisů a se závaznými stanovisky, popřípadě s rozhodnutími dotčených orgánů podle zvláštních právních předpisů nebo stavebního zákona, popřípadě s výsledkem řešení rozporů.**

- Záměr je v souladu s ochranou práv a právem chráněných zájmů účastníků řízení; podmínky stanovisek dotčených orgánů byly zapracovány do projektové dokumentace.
- Hasičský záchranný sbor Moravskoslezského kraje vydal souhlasné závazné stanovisko dne 23.1.2024, č.j.: HSOS-567-2/2024 bez stanovení podmínek.
- Podle koordinovaného závazného stanoviska Magistrátu města Opavy, vydaného odborem životního prostředí dne 16.2.2024, spis. zn: ŽP/1773/2024/MiM na jednotlivých úsecích, které hájí jako dotčený orgán:
 - ochrana přírody a krajiny podle zákona č. 114/1992 Sb., o ochraně přírody a krajiny, vydává souhlasné závazné stanovisko bez stanovení podmínek,
 - ochrana ovzduší podle zákona č. 201/2012 Sb., o ochraně ovzduší, nejsou veřejné zájmy záměrem dotčeny,
 - odpadové hospodářství podle zákona č. 185/2001 Sb., o odpadech, nejsou veřejné zájmy záměrem dotčeny,
 - ochrana lesa podle zákona č. 289/1995 Sb., o lesích veřejné zájmy nejsou záměrem dotčeny,
 - ochrana myslivosti podle zákona č. 449/2001 Sb., o myslivosti veřejné zájmy nejsou záměrem dotčeny,
 - ochrana zemědělského půdního fondu podle zákona č. 334/1992 Sb., o ochraně ZPF nejsou veřejné zájmy záměrem dotčeny,
 - ochrana vod podle zák. č. 254/2001 Sb., o vodách nejsou veřejné zájmy záměrem dotčeny
 - územního plánování hájící veřejné zájmy podle zák.č. 183/2006 Sb. nejsou veřejné zájmy záměrem dotčeny,
 - silniční správní úřad podle zák. č. 13/1997 Sb. o pozemních komunikacích nejsou veřejné zájmy záměrem dotčeny,
 - památková péče podle zák. č. 20/1987 Sb, o státní památkové péči nejsou veřejné zájmy záměrem dotčeny.

Dále stavební úřad v provedeném společném řízení ve smyslu ustanovení § 94o, odst. 2 stavebního zákona ověřil zejména, že projektová dokumentace je úplná, přehledná a že jsou v odpovídající míře řešeny obecné požadavky na výstavbu, je zajištěn příjezd ke stavbě, včasné vybudování technického, popřípadě jiného vybavení potřebného k řádnému užívání stavby, vyžadovaného zvláštním právním předpisem a ověřil rovněž účinky budoucího užívání stavby.

a) projektová dokumentace je úplná, přehledná a jsou v odpovídající míře řešeny obecné požadavky na výstavbu.

Projektovou dokumentaci, přiloženou k žádosti o společné rozhodnutí vypracovali zodpovědní projektanti Ing. Dušan Václavík (autorizovaný inženýr pro pozemní stavby, ČKAIT 1100972 D1), Ing. František Targoš (autorizovaný inženýr pro statiku a dynamiku staveb, ČKAIT 3000421), Ing. Zbyněk Valdmann (autorizovaný technik pro požární bezpečnost staveb, ČKAIT 1102395); tj. autorizované osoby podle zákona 360/1992 Sb. o výkonu povolání autorizovaných architektů a výkonu povolání autorizovaných inženýrů a techniků, činných ve výstavbě (*autORIZAČNÍ ZÁKON*) ve znění pozdějších změn. Dokumentace je zpracována v rozsahu, stanoveném vyhláškou č. 499/2006 Sb. o dokumentaci staveb, ve znění pozdějších změn s tím, že rozsah jednotlivých částí dokumentaci odpovídá druhu a významu stavby, jejímu stavebně technickému provedení, účelu využití a vlivu na životní prostředí. Stavební úřad prověřil, že projektová dokumentace je úplná, přehledná a řeší v odpovídající míře obecné technické požadavky tj. technické požadavky na stavby, stanovené prováděcími právními předpisy. Projektová dokumentace stavby splňuje obecné požadavky na výstavbu ve smyslu vyhlášky č. 501/2006 Sb. o obecných požadavcích na využití území ve znění pozdějších změn, zejména části třetí „požadavky na vymezení pozemků a umístění staveb na nich“ a ve smyslu vyhlášky č. 268/2009 Sb. o technických požadavcích na stavby, ve znění pozdějších změn, zejména jednotlivých ustanovení části druhé vyhlášky – „technické požadavky na stavby“, části třetí – „požadavky na bezpečnost a vlastnosti staveb“ a části čtvrté – „požadavky na stavební konstrukce staveb“.

b) je zajištěn příjezd ke stavbě, včasné vybudování technického, popřípadě jiného vybavení potřebného k řádnému užívání stavby, vyžadovaného zvláštním právním předpisem

Příjezd ke stavbě je zajištěn přes stávající veřejné chodníky a veřejné prostranství na veřejnou komunikaci stávajícím sjezdem, zajišťující dopravní obslužnost řešeného území.

Záměr nevyžaduje žádné nové stavby technické infrastruktury nebo napojení na ně.

podle § 94o, odst. 3 stavebního zákona stavební úřad ověřil účinky budoucího užívání stavby

a to v součinnosti s příslušnými dotčenými orgány, tj. orgány, které hájí zvláštní zájmy dotčené v řízeních podle stavebního zákona na základě příslušných právních předpisů (bezpečnostní, požární, hygienické, ochrany životního prostředí apod.).

Stavební úřad po posouzení žádosti v provedeném správním řízení a vyhodnocení, že záměr je v souladu s ustanovením § 94o stavebního zákona, rozhodl tak, jak je uvedeno ve výroku rozhodnutí, za použití ustanovení právních předpisů ve výroku uvedených.

K žádosti o společné povolení byly shromážděny tyto podklady:

- plná moc k zastupování žadatele pro Ing. Jana Lišku, IČO: 87929058
- výpisy z katastru nemovitostí k dotčeným pozemkům pro obec Opava, katastrální území Kateřinky u Opavy - LV č. 1878
- dokumentace pro vydání společného povolení
- kopie katastrální mapy
- požárně bezpečnostní řešení stavby, které vypracoval Ing. Zbyněk Valdmann v listopadu 2023
- smlouva o připojení výroby k distribuční soustavě č.: 23_SOP_03_4122177990 mezi provozovatelem distribuční soustavy a výrobcem ze dne 12.7.2023.

K žádosti o společné povolení byly doloženy stanoviska:

- Hasičský záchranný sbor Moravskoslezského kraje, Opava, závazné stanovisko ze dne 23.1.2024 pod č.j.: HSOS-567-2/2024
- Magistrát města Opavy, odbor životního prostředí, koordinované závazné stanovisko ze dne 16.2.2024 pod spis.zn.: ŽP/1773/2024/MiM.

Stavební úřad rozhodl, jak je uvedeno ve výroku rozhodnutí, za použití ustanovení právních předpisů ve výroku uvedených.

Stavební úřad vyhodnotil, že účastníkem společného územního a stavebního řízení je ve smyslu ustanovení § 94k stavebního zákona:

a) *stavebník, tj. Statutární město Opava*

b) *obec, na jejímž území má být požadovaný stavební záměr uskutečněn, tj. Statutární město Opava.*

Vypořádání s návrhy a námitkami účastníků:

- Účastníci neuplatnili návrhy a námítky.

Vypořádání s vyjádřeními účastníků k podkladům rozhodnutí:

- Účastníci se k podkladům rozhodnutí nevyjádřili.

Poučení účastníků:


Proti tomuto rozhodnutí se lze odvolat do 15 dnů ode dne jeho oznámení k Odboru krajský stavební úřad Krajského úřadu Moravskoslezského kraje podáním u zdejšího správního orgánu.

Odvolání se podává s potřebným počtem stejnopisů tak, aby jeden stejnopis zůstal správnímu orgánu a aby každý účastník dostal jeden stejnopis. Nepodá-li účastník potřebný počet stejnopisů, vyhotoví je správní orgán na náklady účastníka. Odvoláním lze napadnout výrokovou část rozhodnutí, jednotlivý výrok nebo jeho vedlejší ustanovení. Odvolání jen proti odůvodnění rozhodnutí je nepřipustné.

Stavební úřad po dni nabytí právní moci výroku o umístění stavby doručí žadateli stejnopis písemného vyhotovení společného povolení opatřený doložkou právní moci spolu s ověřenou grafickou přílohou, stejnopis písemného vyhotovení společného povolení opatřený doložkou právní moci doručí také místně příslušnému obecnímu úřadu, pokud není stavebním úřadem, a jde-li o stavby podle § 15 nebo 16 stavebního zákona, také stavebnímu úřadu příslušnému k povolení stavby.

Stavební úřad po dni nabytí právní moci výroku o povolení stavby zašle žadateli jedno vyhotovení ověřené projektové dokumentace a štítek obsahující identifikační údaje o povolené stavbě. Další vyhotovení ověřené projektové dokumentace zašle vlastníkově stavby, pokud není žadatelem. Žadatel je povinen štítek před zahájením stavby umístit na viditelném místě u vstupu na staveniště a ponechat jej tam až do dokončení stavby, případně do vydání kolaudačního souhlasu; rozsáhlé stavby se mohou označit jiným vhodným způsobem s uvedením údajů ze štítku.

Společné povolení má podle § 94p odst. 5 stavebního zákona platnost 2 roky. Stavba nesmí být zahájena, dokud rozhodnutí nenabude právní moci.

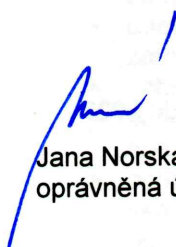
Jana Norská
oprávněná úřední osoba



"otisk úředního razítka"

Příloha:

- situace katastrální

Poplatek:

Správní poplatek podle zákona č. 634/2004 Sb., o správních poplatcích se nevyměřuje.

Obdrží:

žadatel (doporučeně do vlastních rukou)

Ing. Jan Liška, IDDS: i47b53y

zmocněný zástupce žadatele: Statutární město Opava, Horní náměstí 69, 746 01 Opava


dotčené orgány státní správy

Hasičský záchranný sbor Moravskoslezského kraje, územní odbor Opava, IDDS: spdaive

na vědomí

Magistrát města Opavy, odbor výstavby a územního plánování - zde

Situace katastrální

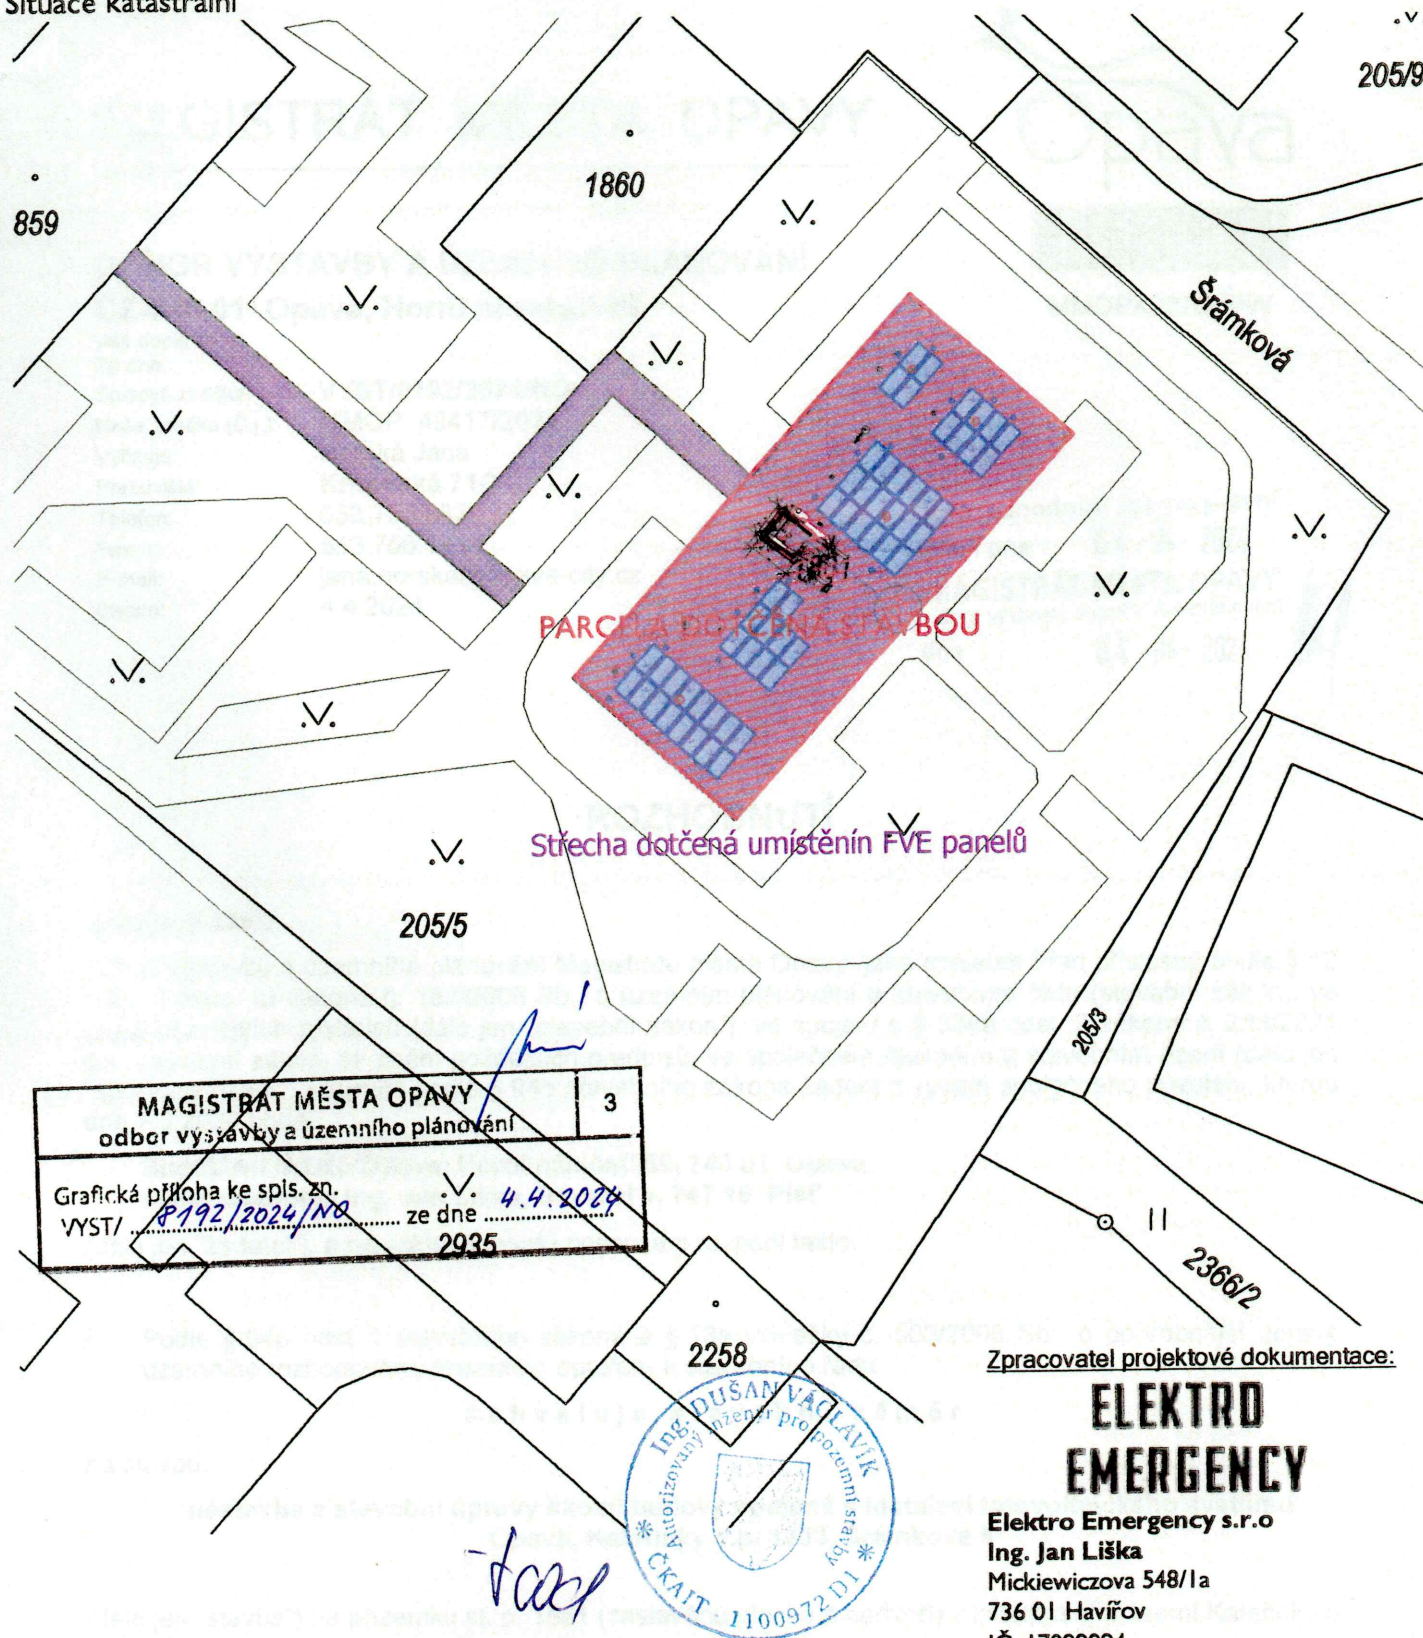

Zpracovatel projektové dokumentace:

**ELEKTRO
EMERGENCY**

Elektro Emergency s.r.o

Ing. Jan Liška

Mickiewiczova 548/1a

736 01 Havířov

IČ: 17099994

tel.: 777 701 444, email: JIprojekt@atlas.cz

PROJEKTOVÁ DOKUMENTACE CHRÁNĚNA AUTORSKÝM ZÁKONEM

Vypracoval Ing. Jan Liška		Zodpovědný projektant Ing. Dušan Václavík		
Stavba: Instalace FVE na stavbu na adrese Šrámkova 1333/6, Opava parcela č. st. 1861, katastrální území: Kateřinky u Opavy		Měřítko:		1 : 500
		Formát:		A4
Investor: Statutární město Opava Horní náměstí 382/69, Město, 74601 Opava		Datum:		08/2023
		Č. výkresu:		C.2
Výkres	Situace katastrální			Č. výtisku:
Stupeň	DSP			