


STŘEŠNÍ KONSTRUKCE - NAVRHOVANÝ STAV - M 1:200

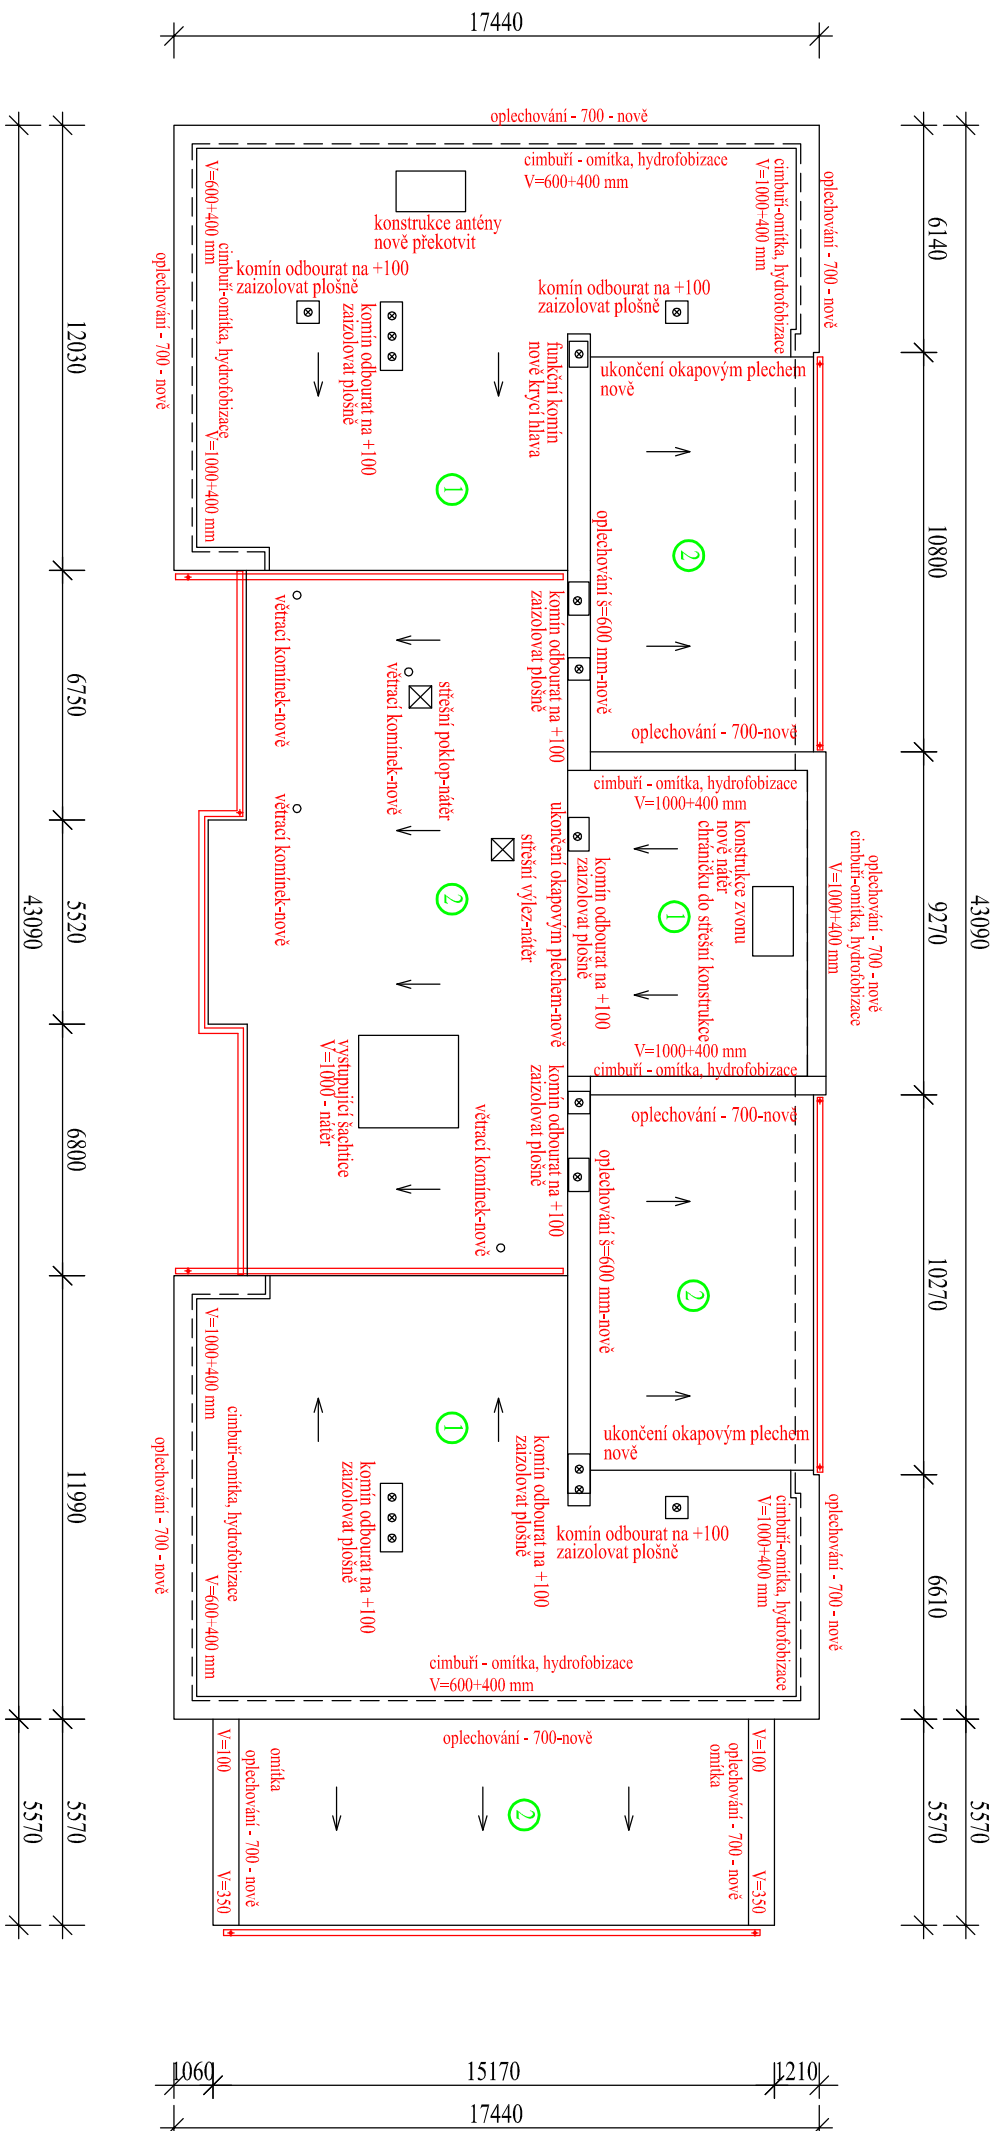

Legenda vrtsev:

- 1 - Stávající asfaltové pásy budou odstraněny (alternativně opraveny a ponechány)
 - Podklad překontrolován a vyrovnán
 - Nově osazen 1 * těžký asfaltový pás s nosnou vložkou
- 2 - Stávající plechová krytina bude zbavena původních vrstev nátěrů
 - Nově odtrezvičena a překotvena k podkladu u fasády
 - Nově natřena 2* antikorozivní barvou - barva trnavě sedlá na hliník

Cimbuři

- Stávající omítkové vstavy budou ze 100% odstraněny
- Budou provedeny nové a stejné technologie jako řasání omítky
- Budou natřeny hydrofóbním nátěrem proti osifkové vodě
- Betonové plochy budou očištěny a dle potřeby opraveny pomocí spojovacích mřížek
- Natřeny šedou barvou imitující betonové konstrukce
- Posléze ošetřeny hydrofóbním přípravkem

Legenda značení:

- Okraj střešní konstrukce
-
- Hrana zdíva
-
- Okapový systém - nové - profil 200 mm

Poznámka:

Všecké prvky na stavbě nejprve předem proměří až následně vyrobí a objednat !!!!!!!

DOKUMENTACE K PROVÁDĚNÍ STAVBY

ZODPOVĚDNÝ PROJEKTANT		VYPRACOVAL	
Ing. JAN POSPÍŠIL		Ing. JAN POSPÍŠIL	
INVESTOR:		Statutární město Opava, Horní náměstí 382/69, Město, 74601 Opava	
MÍSTO STAVBY:		k.ú. OPAVA-PŘEDMĚSTÍ, p.č. 2157/2	
KRNOVSKÁ 71B - FASÁDA, STŘECHA		k.ú. OPAVA-PŘEDMĚSTÍ, p.č. 2157/2	
OBSAH VÝKRESU:		STŘEŠNÍ KONSTRUKCE - NAVRHOVANÝ STAV	