POHLED VÝCHODNÍ

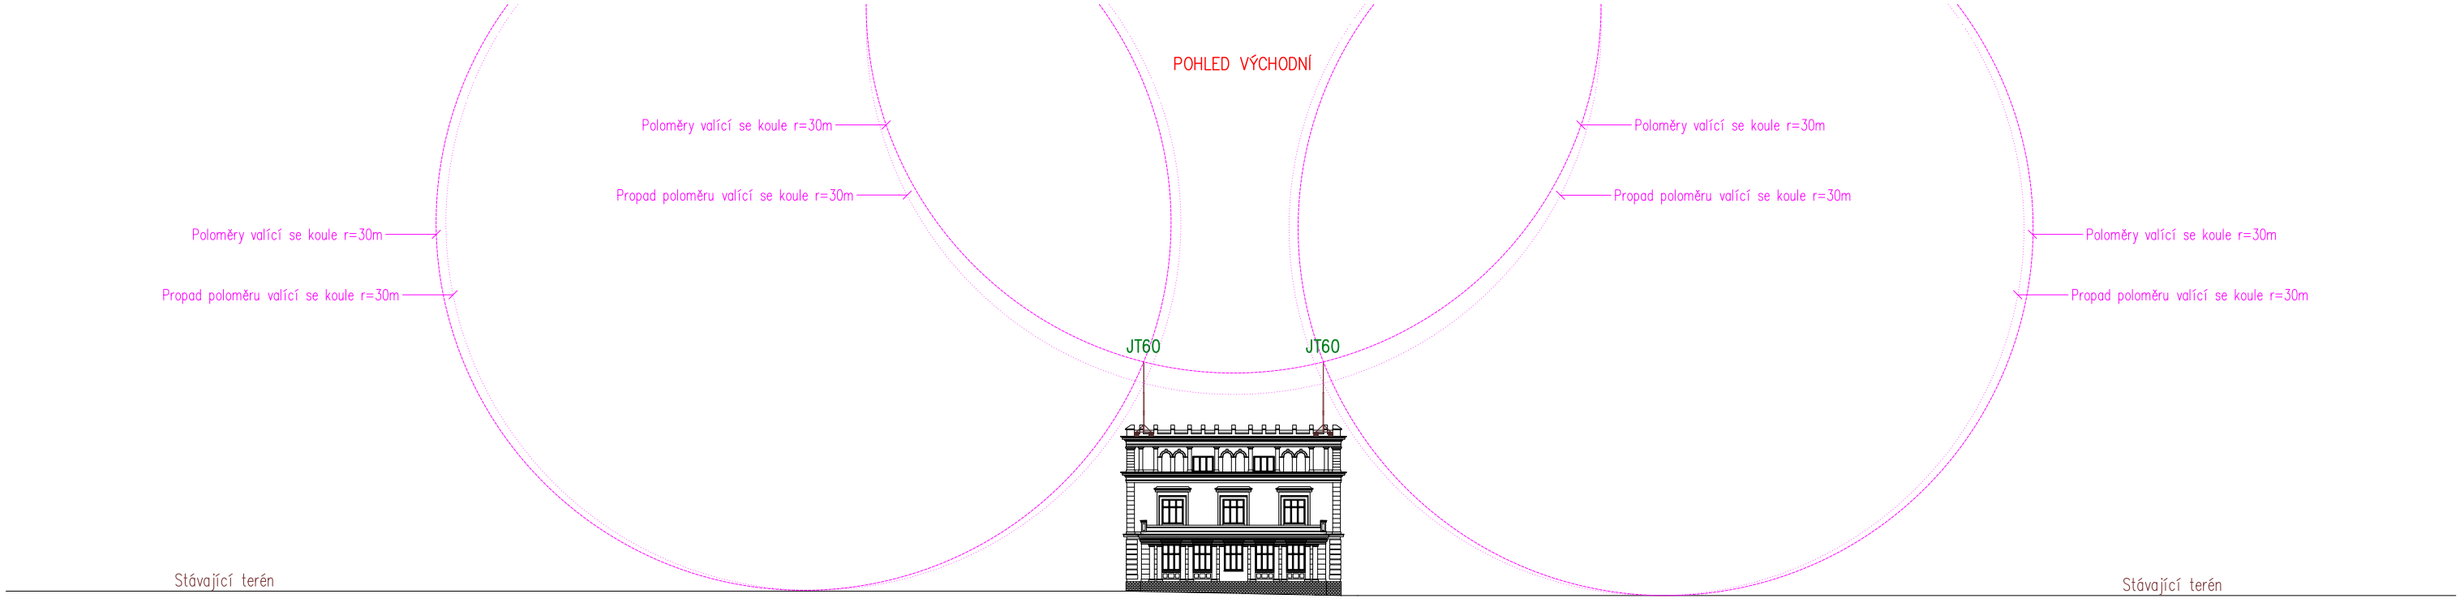

POHLED SEVERNÍ

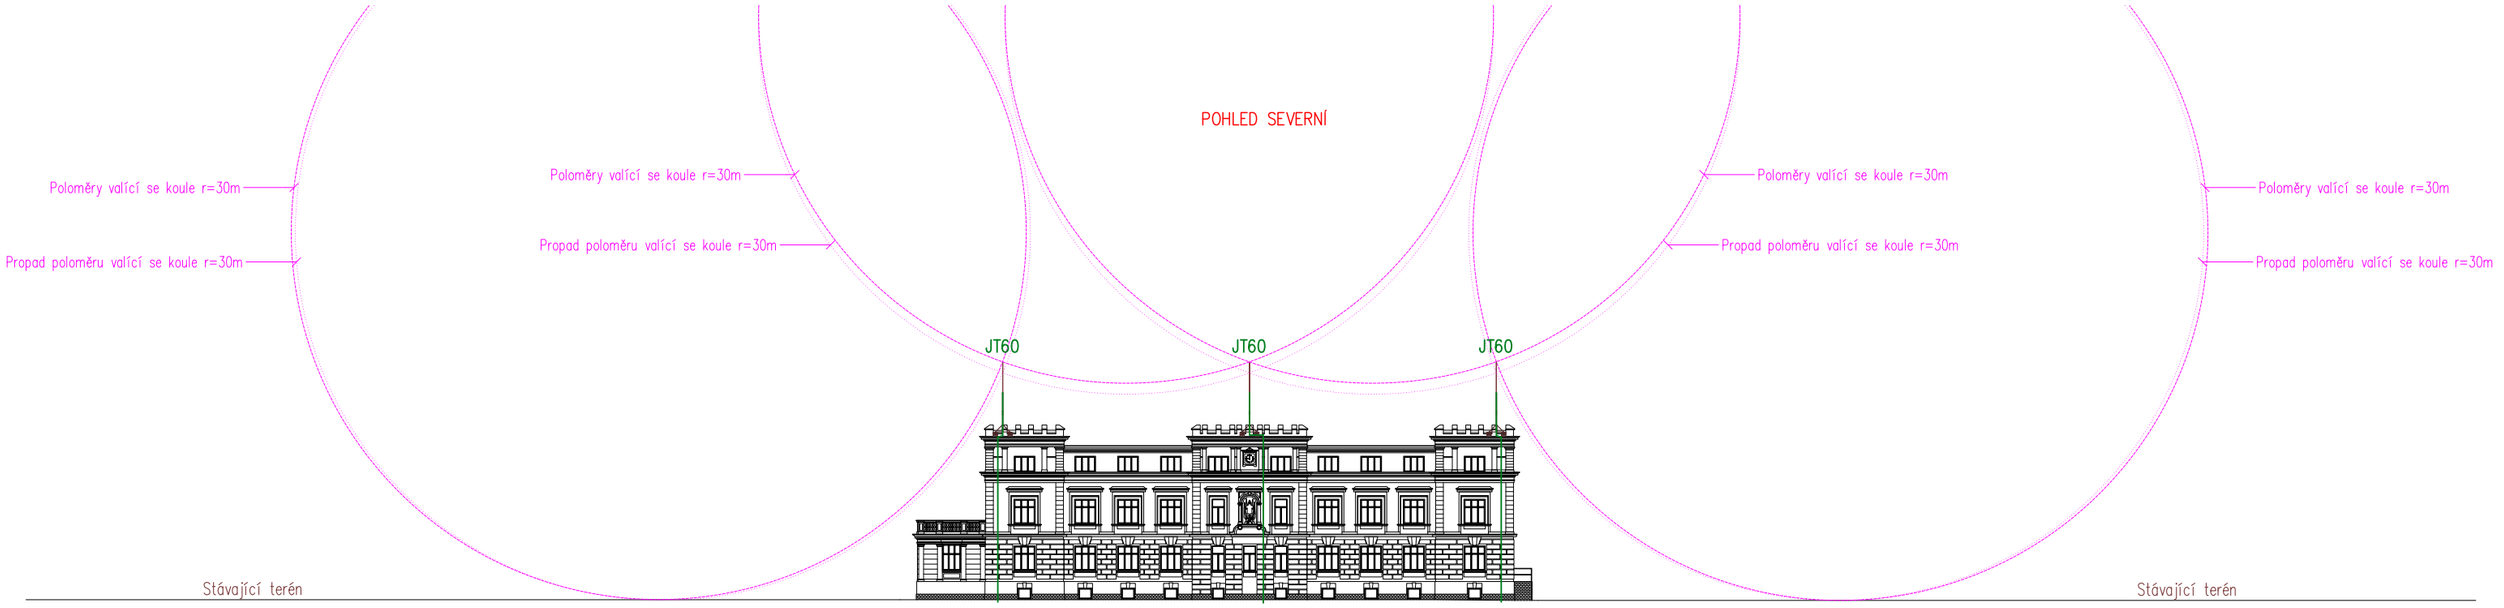

M 1:500

POHLEDY NA OBJEKT A OCHRANNÝ PROSTOR
VALÍCÍ SE KOULE PRO LPS II (poloměr – 30m)

NÁZEV A MÍSTO AKCE :

KRNOVSKÁ 71B, OPAVA – FASÁDA, STŘECHA

k.ú. OPAVA–PŘEDMĚSTÍ, p.č. 2157/2

INDETAIL s.r.o.
Projektování elektrických zařízení
IČ: 06717390, DIČ: CZ06717390
Zacpalova 379/27, 746 01 Opava
Tel.: +420 605 521 889
E-mail: kamil.kratky@seznam.cz

INVESTOR : Statutární město Opava,
Horní náměstí 382/69, Město, 74601 Opava

ZODPOVĚDNÝ PROJEKTANT :
KAMIL KRÁTKÝ, ČKAIT 1102773
PODPIS :

Č.PARÉ. 1 2 3 4 5 6 7 8 9

PROFESE : D.1.4 – Technika prostředí staveb
Silnoproudá elektrotechnika včetně ochrany před bleskem
(Část – OCHRANA PŘED BLESKEM – LPS)

PROJEKTANT PROFESE :
KAMIL KRÁTKÝ, ČKAIT 1102773
PODPIS :

Č.VÝKR.

NÁZEV VÝKRESU :
Ochrana před bleskem LPS
Ochranný prostor poloměru valící se koule – Pohled 3 a 4

STUPEŇ PD : OS
MĚŘÍTKO : 1:500
DATUM : BŘEZEN 2020

D.1.4–06