

VYTÁPĚNÍ:


- elektrické stěnové topení 0,5kW s termostatem, IP45, plynulá regulace teploty, automatická ochrana proti mrazu, kompletní montáž s přípojnou zásuvkou

3ks
- elektrické stěnové topení 1,0kW s termostatem, IP45, plynulá regulace teploty, automatická ochrana proti mrazu, kompletní montáž s přípojnou zásuvkou

3ks
- elektrické stěnové topení 2,0kW s termostatem, IP45, plynulá regulace teploty, automatická ochrana proti mrazu, kompletní montáž s přípojnou zásuvkou

2ks

Číslo	Název	Plocha
01	KABINA ROLBAŘI	12.58 m²
02	OŠETŘOVNA	5.36 m²
03	SKLAD SPORTOVNÍHO NÁŘADÍ	6.12 m²
04	KABINA ROZHODČÍ	8.36 m²
05	WC+SPRCHA	2.55 m²
06	WC+SPRCHA	2.46 m²
07	POHOTOVOSTNÍ WC ŽENY	1.60 m²
08	POHOTOVOSTNÍ WC MUŽI	2.04 m²
Celkový součet: 8		41.08 m²

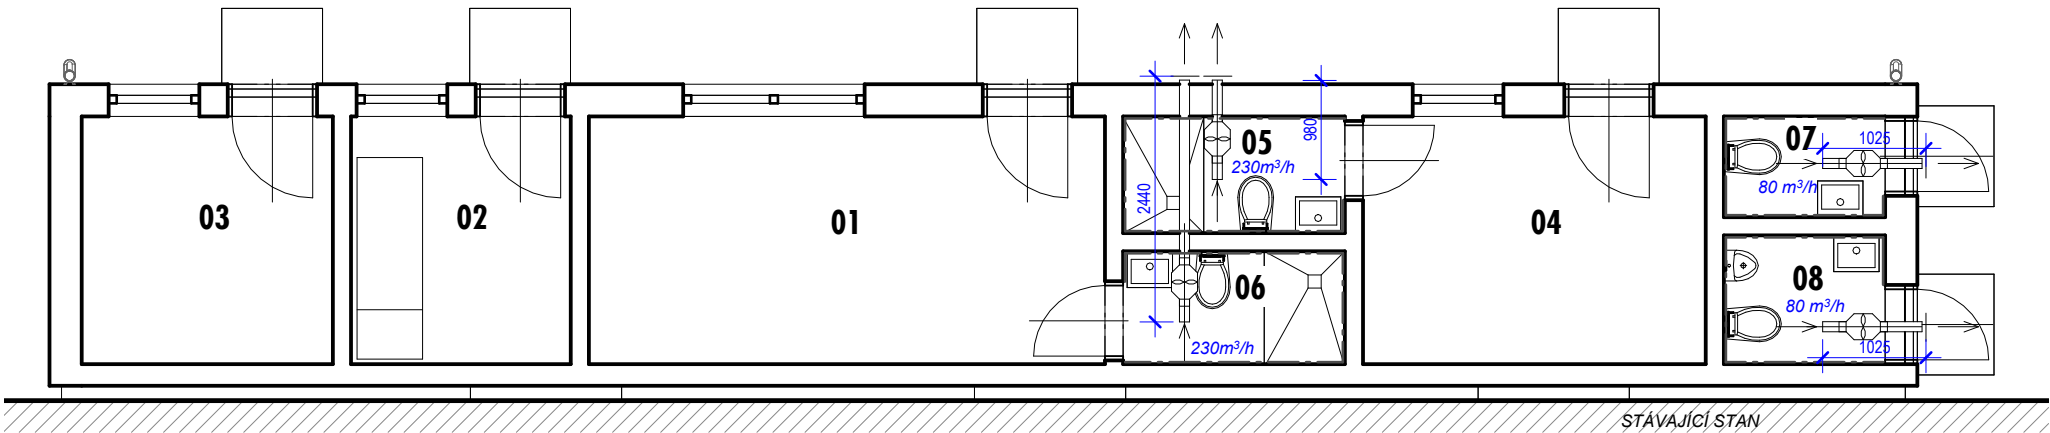

VĚTRÁNÍ:

- Ventilátor pro odvětrání skrze stěnu, průměr 100mm, výkon 80m3/h, kompletně s montáží, spínání prostřednictvím světla vypínače

2 ks
- trubka k odvětrání, průměr 100mm

2,2 bm
- Ventilátor pro odvětrání skrze stěnu, průměr 120mm, výkon 230m3/h, kompletně s montáží, spínání prostřednictvím světla vypínače

2 ks
- trubka k odvětrání, průměr 120mm

3,5 bm
- čidlo vlhkosti

2 ks

Zodpovědný projektant **Ing.arch. Jiří Klimek**
Na Lukách 458/34
Ostrava - Stará Bělá
mobil: 603 373 373
Autorizovaný architekt
ČKA 03 332

Akce **Zimní stadion
náhradní ledová plocha Opava
ZÁZEMÍ PRO PERSONÁL**

Parc. č. 1959/19, K.Ú. Opava – Předměstí [711578]


Stupeň PD Dokumentace pro změnu stavby před dokončením

Investor Statutární město Opava, Horní náměstí 382/69, 746 01 Opava


Dílčí část - profese **D.1.1 ARCHITEKTONICKO-STAVEBNÍŘEŠENÍ**

Výkres **VYTÁPĚNÍ, VĚTRÁNÍ**

Měřítko	Datum	02/2024
Vypracoval	Projektant	Číslo výkresu
Číslo akce	Číslo paré	D.1.1.7

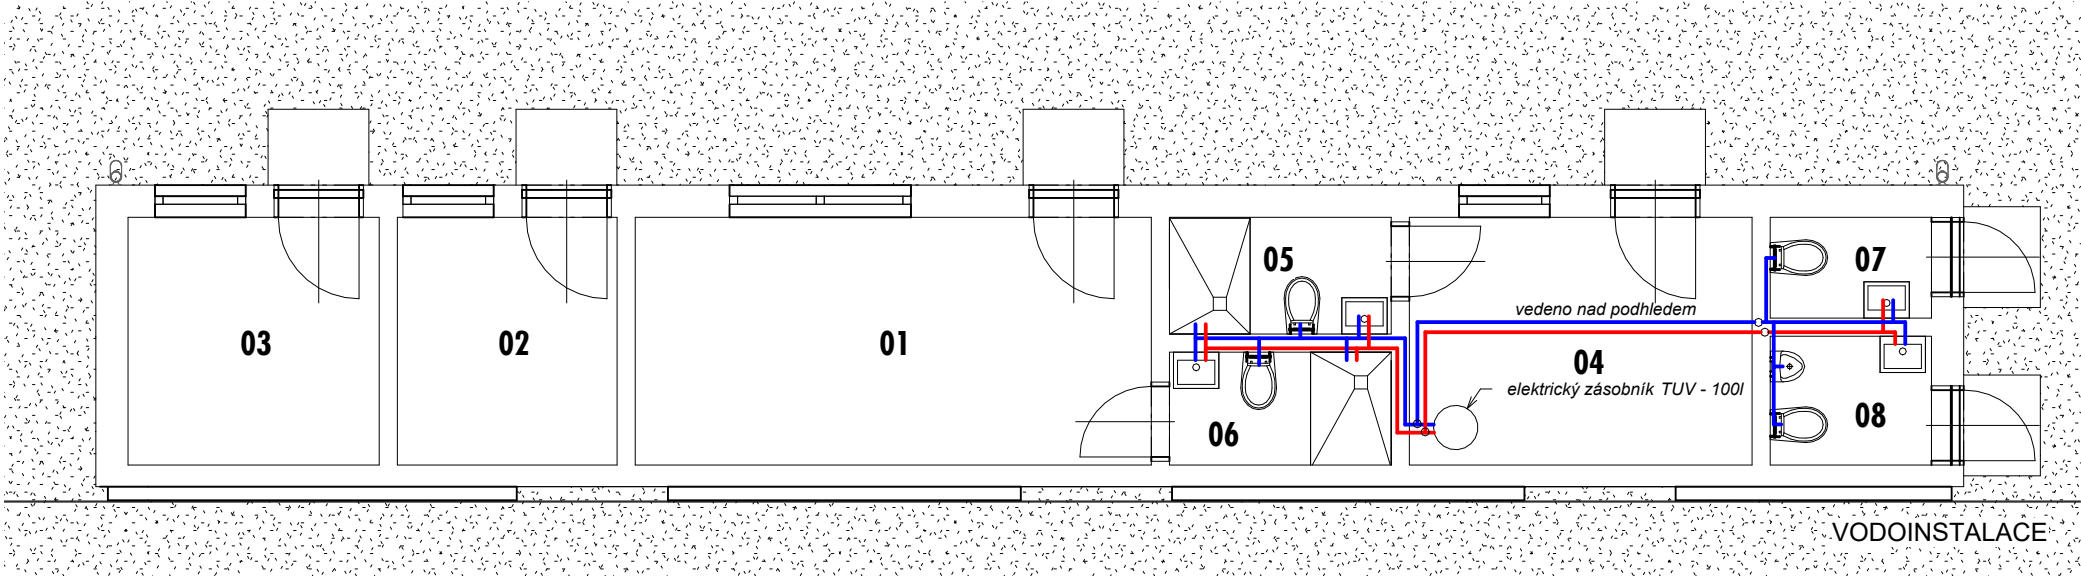


Číslo	Název	Plocha
01	KABINA ROLBAŘI	12.58 m²
02	OŠETŘOVNA	5.36 m²
03	SKLAD SPORTOVNÍHO NÁŘADÍ	6.12 m²
04	KABINA ROZHODČÍ	8.36 m²
05	WC+SPRCHA	2.55 m²
06	WC+SPRCHA	2.46 m²
07	POHOTOVOSTNÍ WC ŽENY	1.60 m²
08	POHOTOVOSTNÍ WC MUŽI	2.04 m²
Celkový součet: 8		41.08 m²

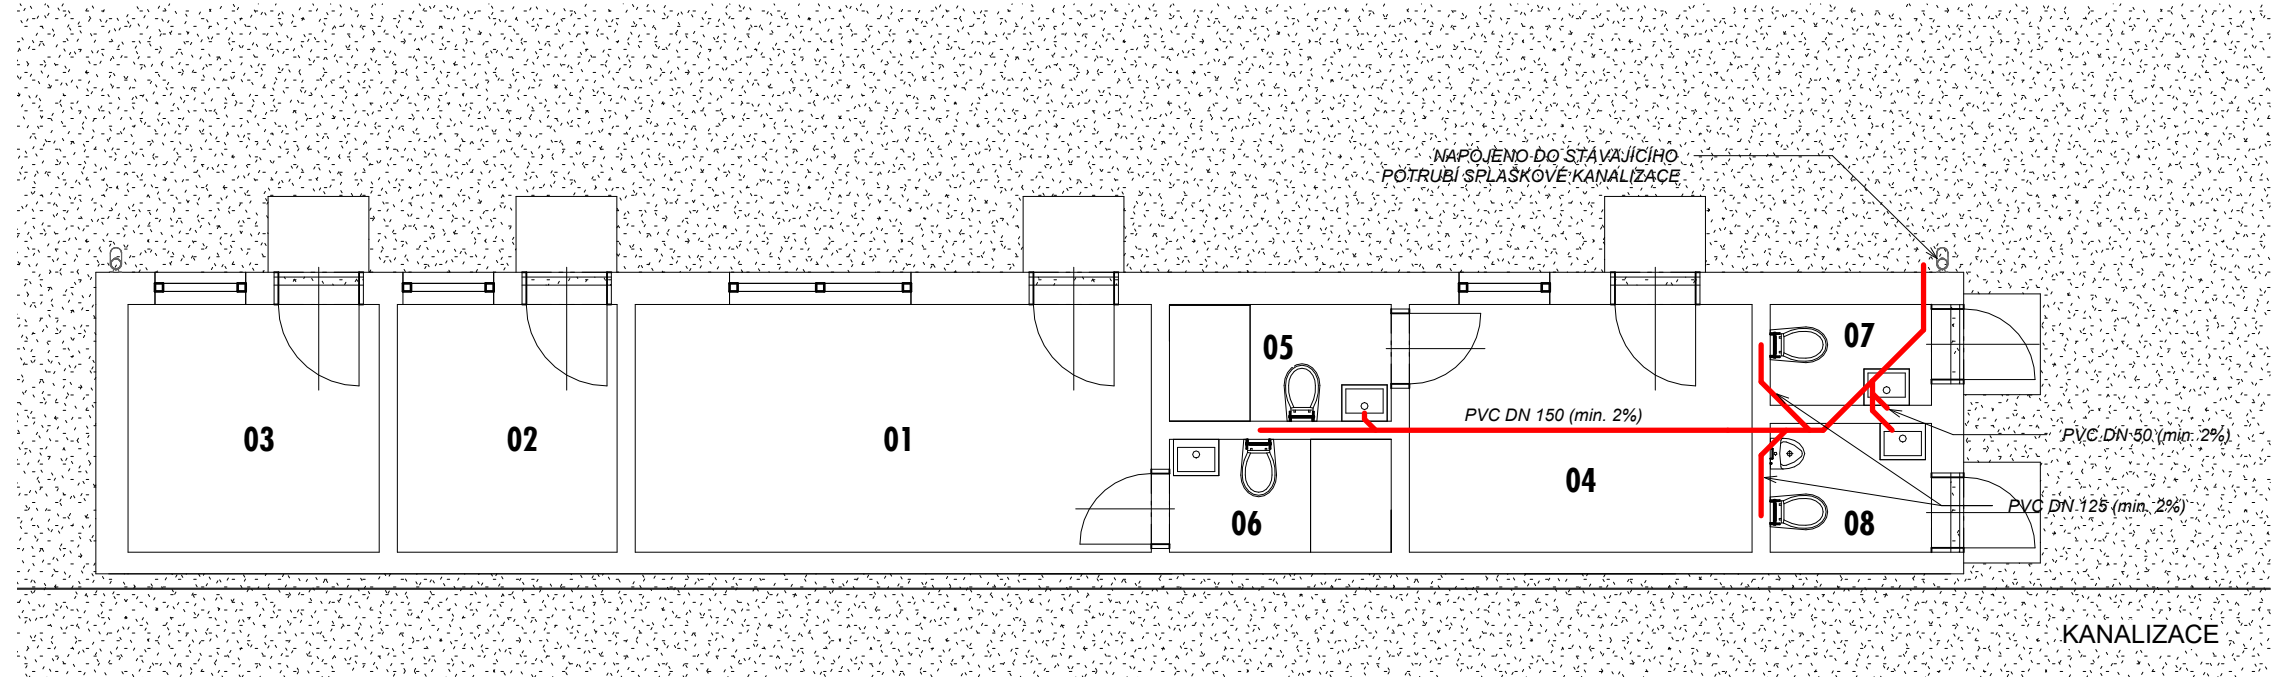

ZDRAVOTECHNIKA:

vodovodní trubky - plastové PP + mirelon	30 m
uzavírací ventil 3/4", redukční ventil s manometrem 3/4"	2 ks
odvětrání odpadů, odvětrávací hlavice - instalace ve stěně	2 ks
Keramické závěsné WC, závěsná konstrukce se splachovací nádržkou, učená pro montáž ve stěně, splachovač pro dvojí splachování, stabilní plastové sedátko s poklopem	4 ks
porcelánový pisoár s tlakovým splachováním, bez poklopu	1 ks
porcelánové umyvadlo cca 550 x 350 mm, se směšovací baterií pro teplou a studenou vodu, plastový sifon	4 ks
sprchová vaničkakompozit 800/1200 se závěsem, sprchová baterie	2 ks
elektrický bojler 100l závěsný, 1/N/PE - 220V, kompletní montáž na pevný přípoj	1 ks

Zodpovědný projektant		Ing.arch. Jiří Klimek Na Lukách 458/34 Ostrava - Stará Bělá mobil: 603 373 373 Autorizovaný architekt ČKA 03 332	
Akce		Zimní stadion náhradní ledová plocha Opava ZÁZEMÍ PRO PERSONÁL	
		Parc. č. 1959/19, K.Ú. Opava – Předměstí [711578]	
Stupeň PD		Dokumentace pro změnu stavby před dokončením	
Investor		Statutární město Opava, Horní náměstí 382/69, 746 01 Opava	
Dílčí část - profese		D.1.1 ARCHITEKTONICKO-STAVEBNÍŘEŠENÍ	
Výkres		ZDRAVOTECHNIKA	
Měřítko		Datum	
		02/2024	
Vypracoval		Ing.arch. Jiří Klimek	D.1.1.8
Číslo akce		Číslo paré	

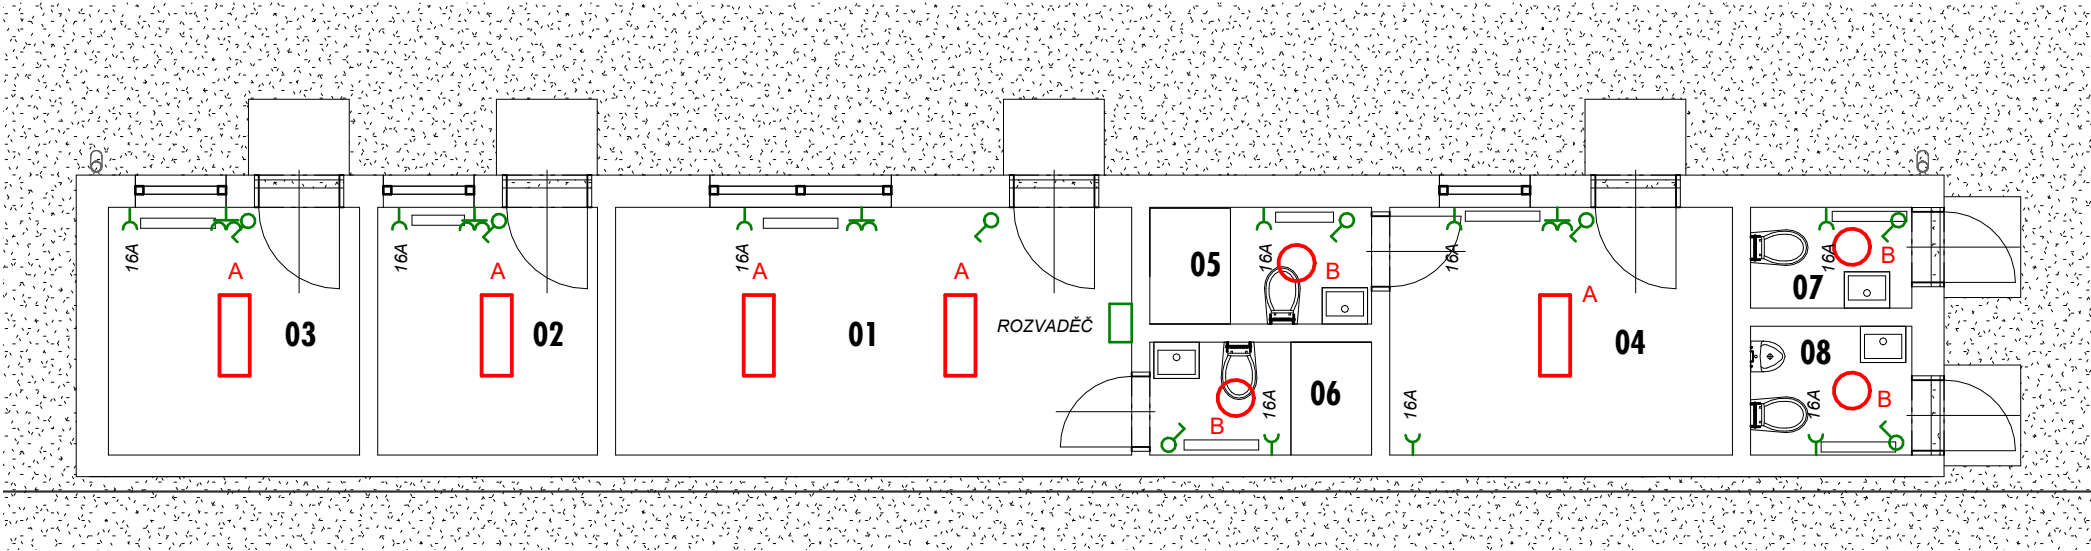

ELEKTROINSTALACE:

centrální elektrický rozvaděč s proudovým chráničem
a jističi s dvíčky dle ČSN bez přepětové ochrany

vypínač nebo přepínač 10 A 250 V

zásuvka 10/16 A, 250 V

dvojité zásuvka 10/16 A, 250 V

vývod el. kabelu 3x1,5 pro montáž svítidel

SVÍTIDLA:

A - LED ZÁŘIVKOVÉ SVÍTIDLO 23W 2946lm 4000K IP44 přisazené

B - LED KRUHOVÉ SVÍTIDLO 14W 1898lm 4000K IP44 IK07 přisazené

Číslo	Název	Plocha
01	KABINA ROLBAŘI	12.58 m²
02	OŠETŘOVNA	5.36 m²
03	SKLAD SPORTOVNÍHO NÁŘADÍ	6.12 m²
04	KABINA ROZHODČÍ	8.36 m²
05	WC+SPRCHA	2.55 m²
06	WC+SPRCHA	2.46 m²
07	POHOTOVOSTNÍ WC ŽENY	1.60 m²
08	POHOTOVOSTNÍ WC MUŽI	2.04 m²
Celkový součet: 8		41.08 m²

Zodpovědný projektant

Ing.arch. Jiří Klimek
Na Lukách 458/34
Ostrava - Stará Bělá
mobil: 603 373 373
Autorizovaný architekt
ČKA 03 332

Akce

Zimní stadion náhradní ledová plocha Opava ZÁZEMÍ PRO PERSONÁL

Parc. č. 1959/19, K.Ú. Opava – Předměstí [711578]

Stupeň PD Dokumentace pro změnu stavby před dokončením

Investor Statutární město Opava, Horní náměstí 382/69, 746 01 Opava

Dílčí část - profese

D.1.1 ARCHITEKTONICKO-STAVEBNÍŘEŠENÍ

Výkres

ELEKTROINSTALACE

Měřítko Datum 02/2024

Vypracoval Ing.arch. Jiří Klimek

Číslo výkresu

Číslo akce

Číslo paré

D.1.1.9